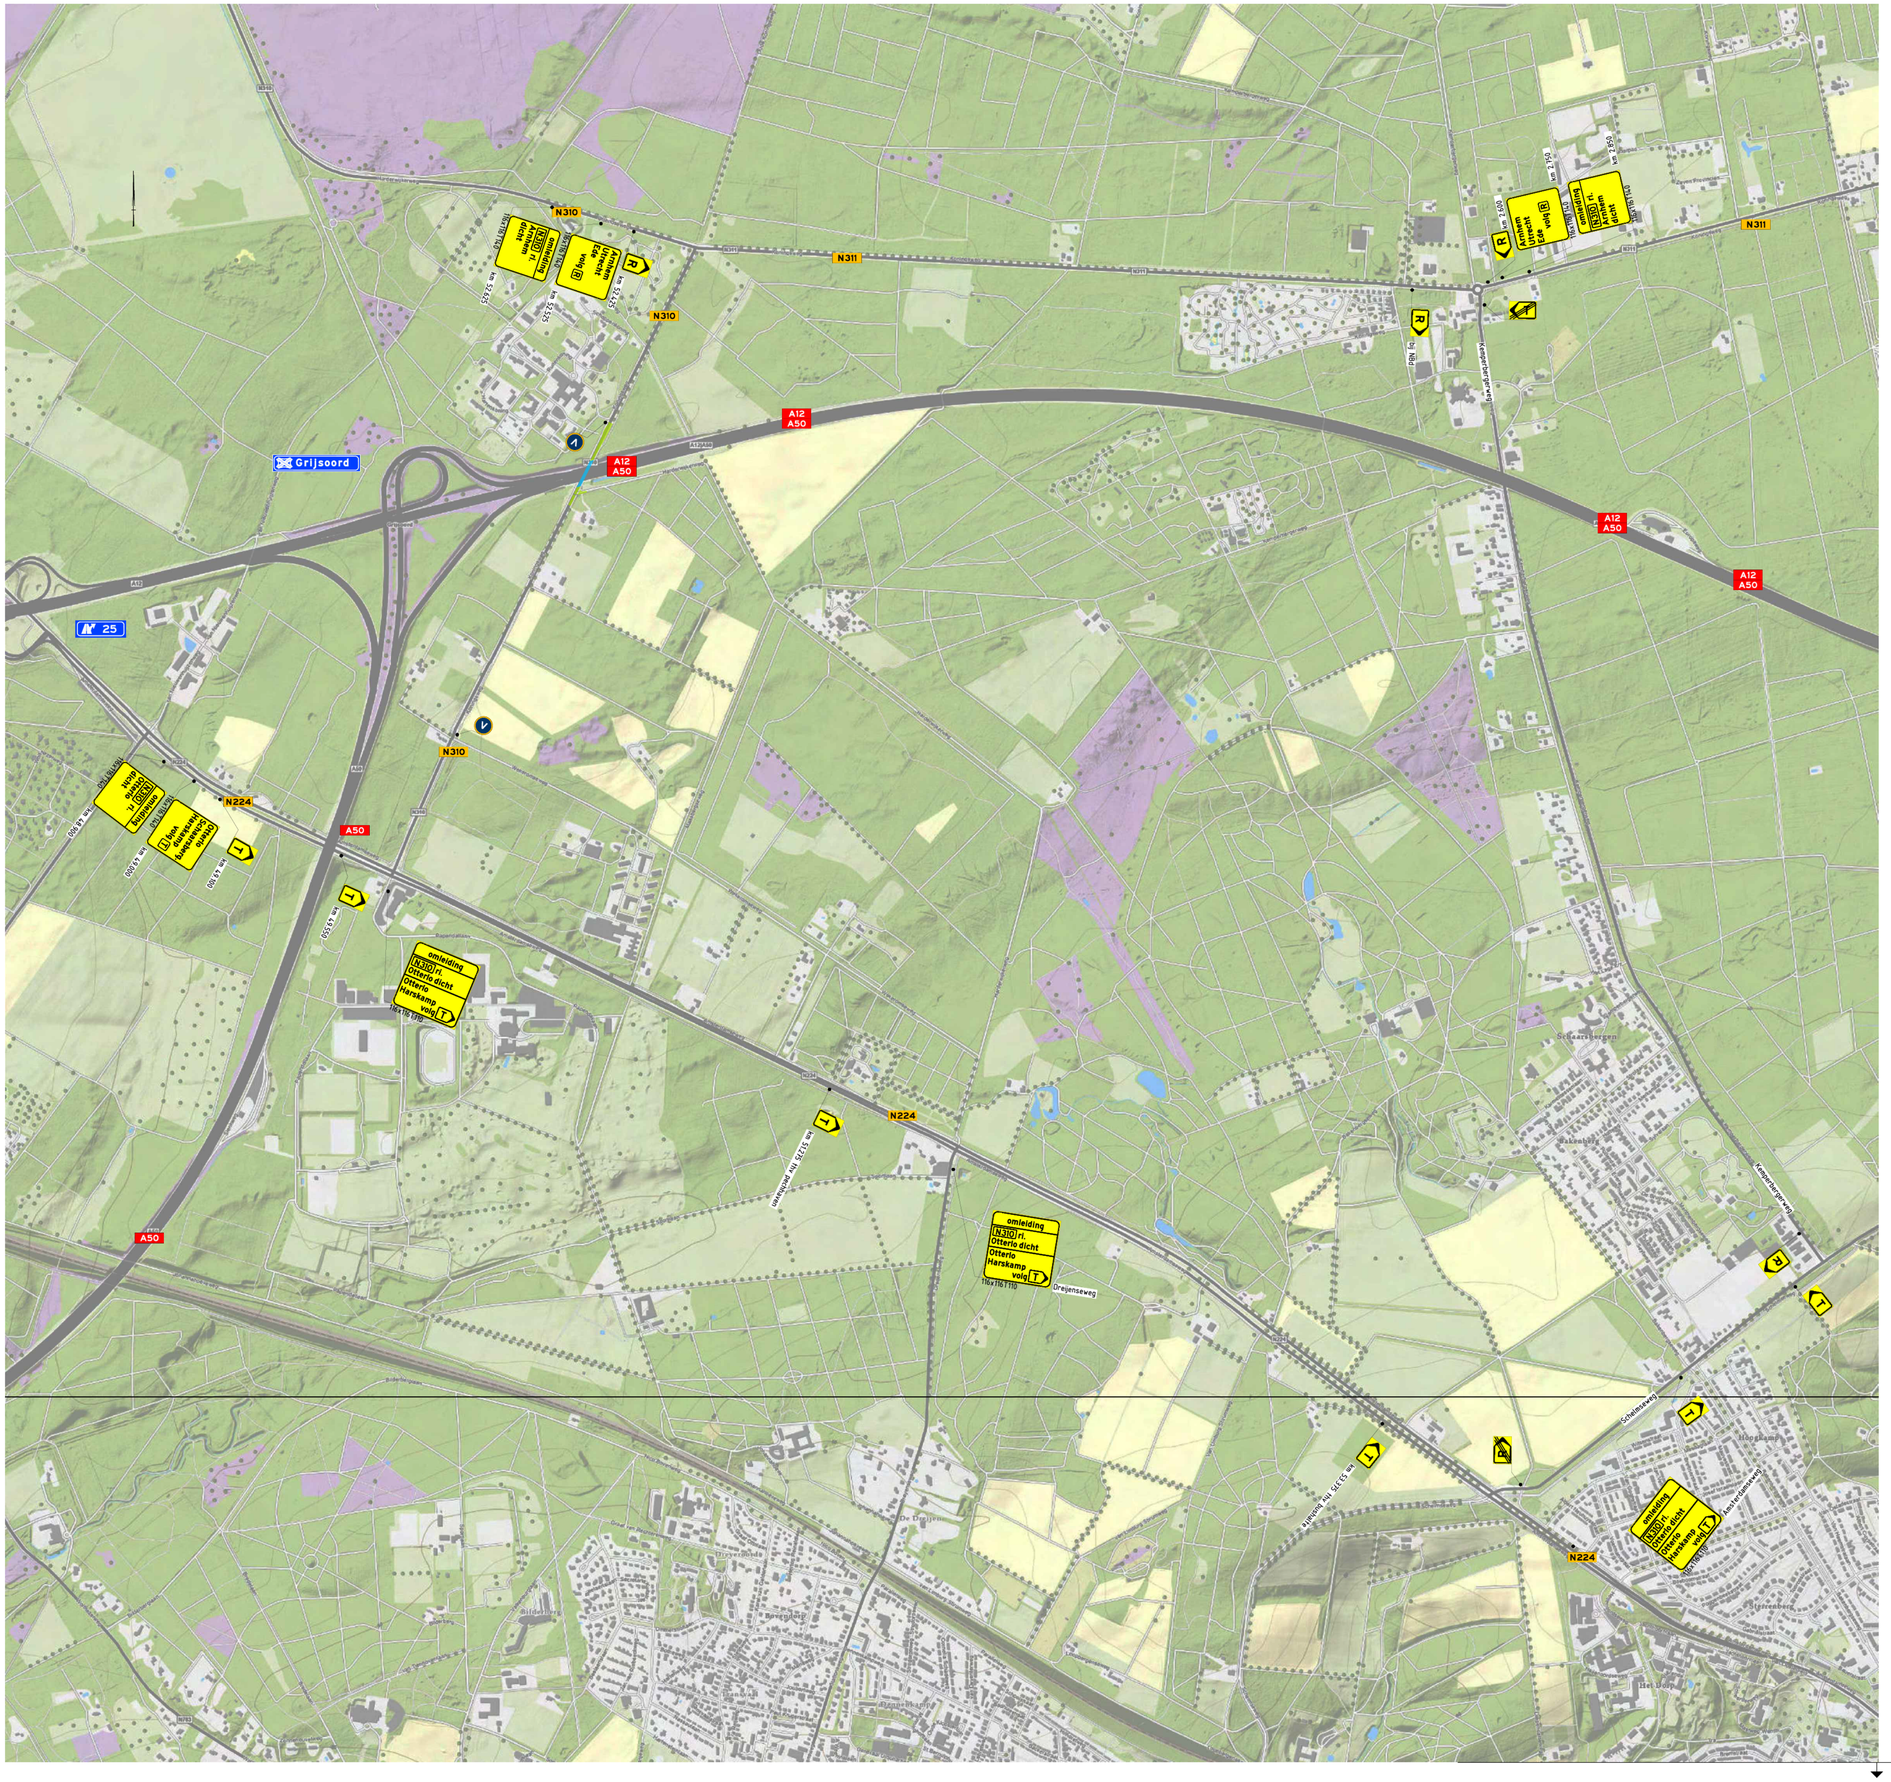


Vooraankondiging(en):

V = deze weg dicht van dd x mmm. tot dd x mmm.

16x116.1110

Legenda

- Werkruimte
- Gesloten wegvak
- omleiding – Omleidingsroute

Conflicterende RVV-bebording afplakken/afdraaien
Conflicterende NBd-bebording afplakken indien werkzaamheden > 24uur

Versie	Datum	Omschrijving	Opsteller	Gecontroleerd	Geautoriseerd	Vrijgegeven
1.0	29-09-2026	Definitief	[redacted]			
0.1	16-09-2026	Eerste Uitgave				

Heijmans Wegspecialismen
Afd. Verkeerstechnieken
Graafsebaan 67, 5248 JT Rosmalen
Postbus 766, 5201 AT 's-Hertogenbosch
T +31 (0)73 543 58 73

heijmans

Documentsoort	Tekening
Projectnummer	G.023402.2.4200.83.3810
Schaal	n.v.t.
Formaat	A1
In	1 bladen, blad nr. 1
Gemeten	
Tekeningnummer	KW26-OML-A12-003
Versie	1.0

ROK VK ON
Tijdelijke verkeersmaatregelen
N310 dicht voor gemotoriseerd verkeer
KW26-12-87 | KW Koningsbrug

Bestandslocatie: \\heijmans.local\projecten\VH\TH\Den Bosch\Data\VH\TH\Project_Engineering\Projecten\2024\G.000000.2.4197 - ROK ON\07 WP\OML\KW26-OML-A12-003_v2.0.dwg