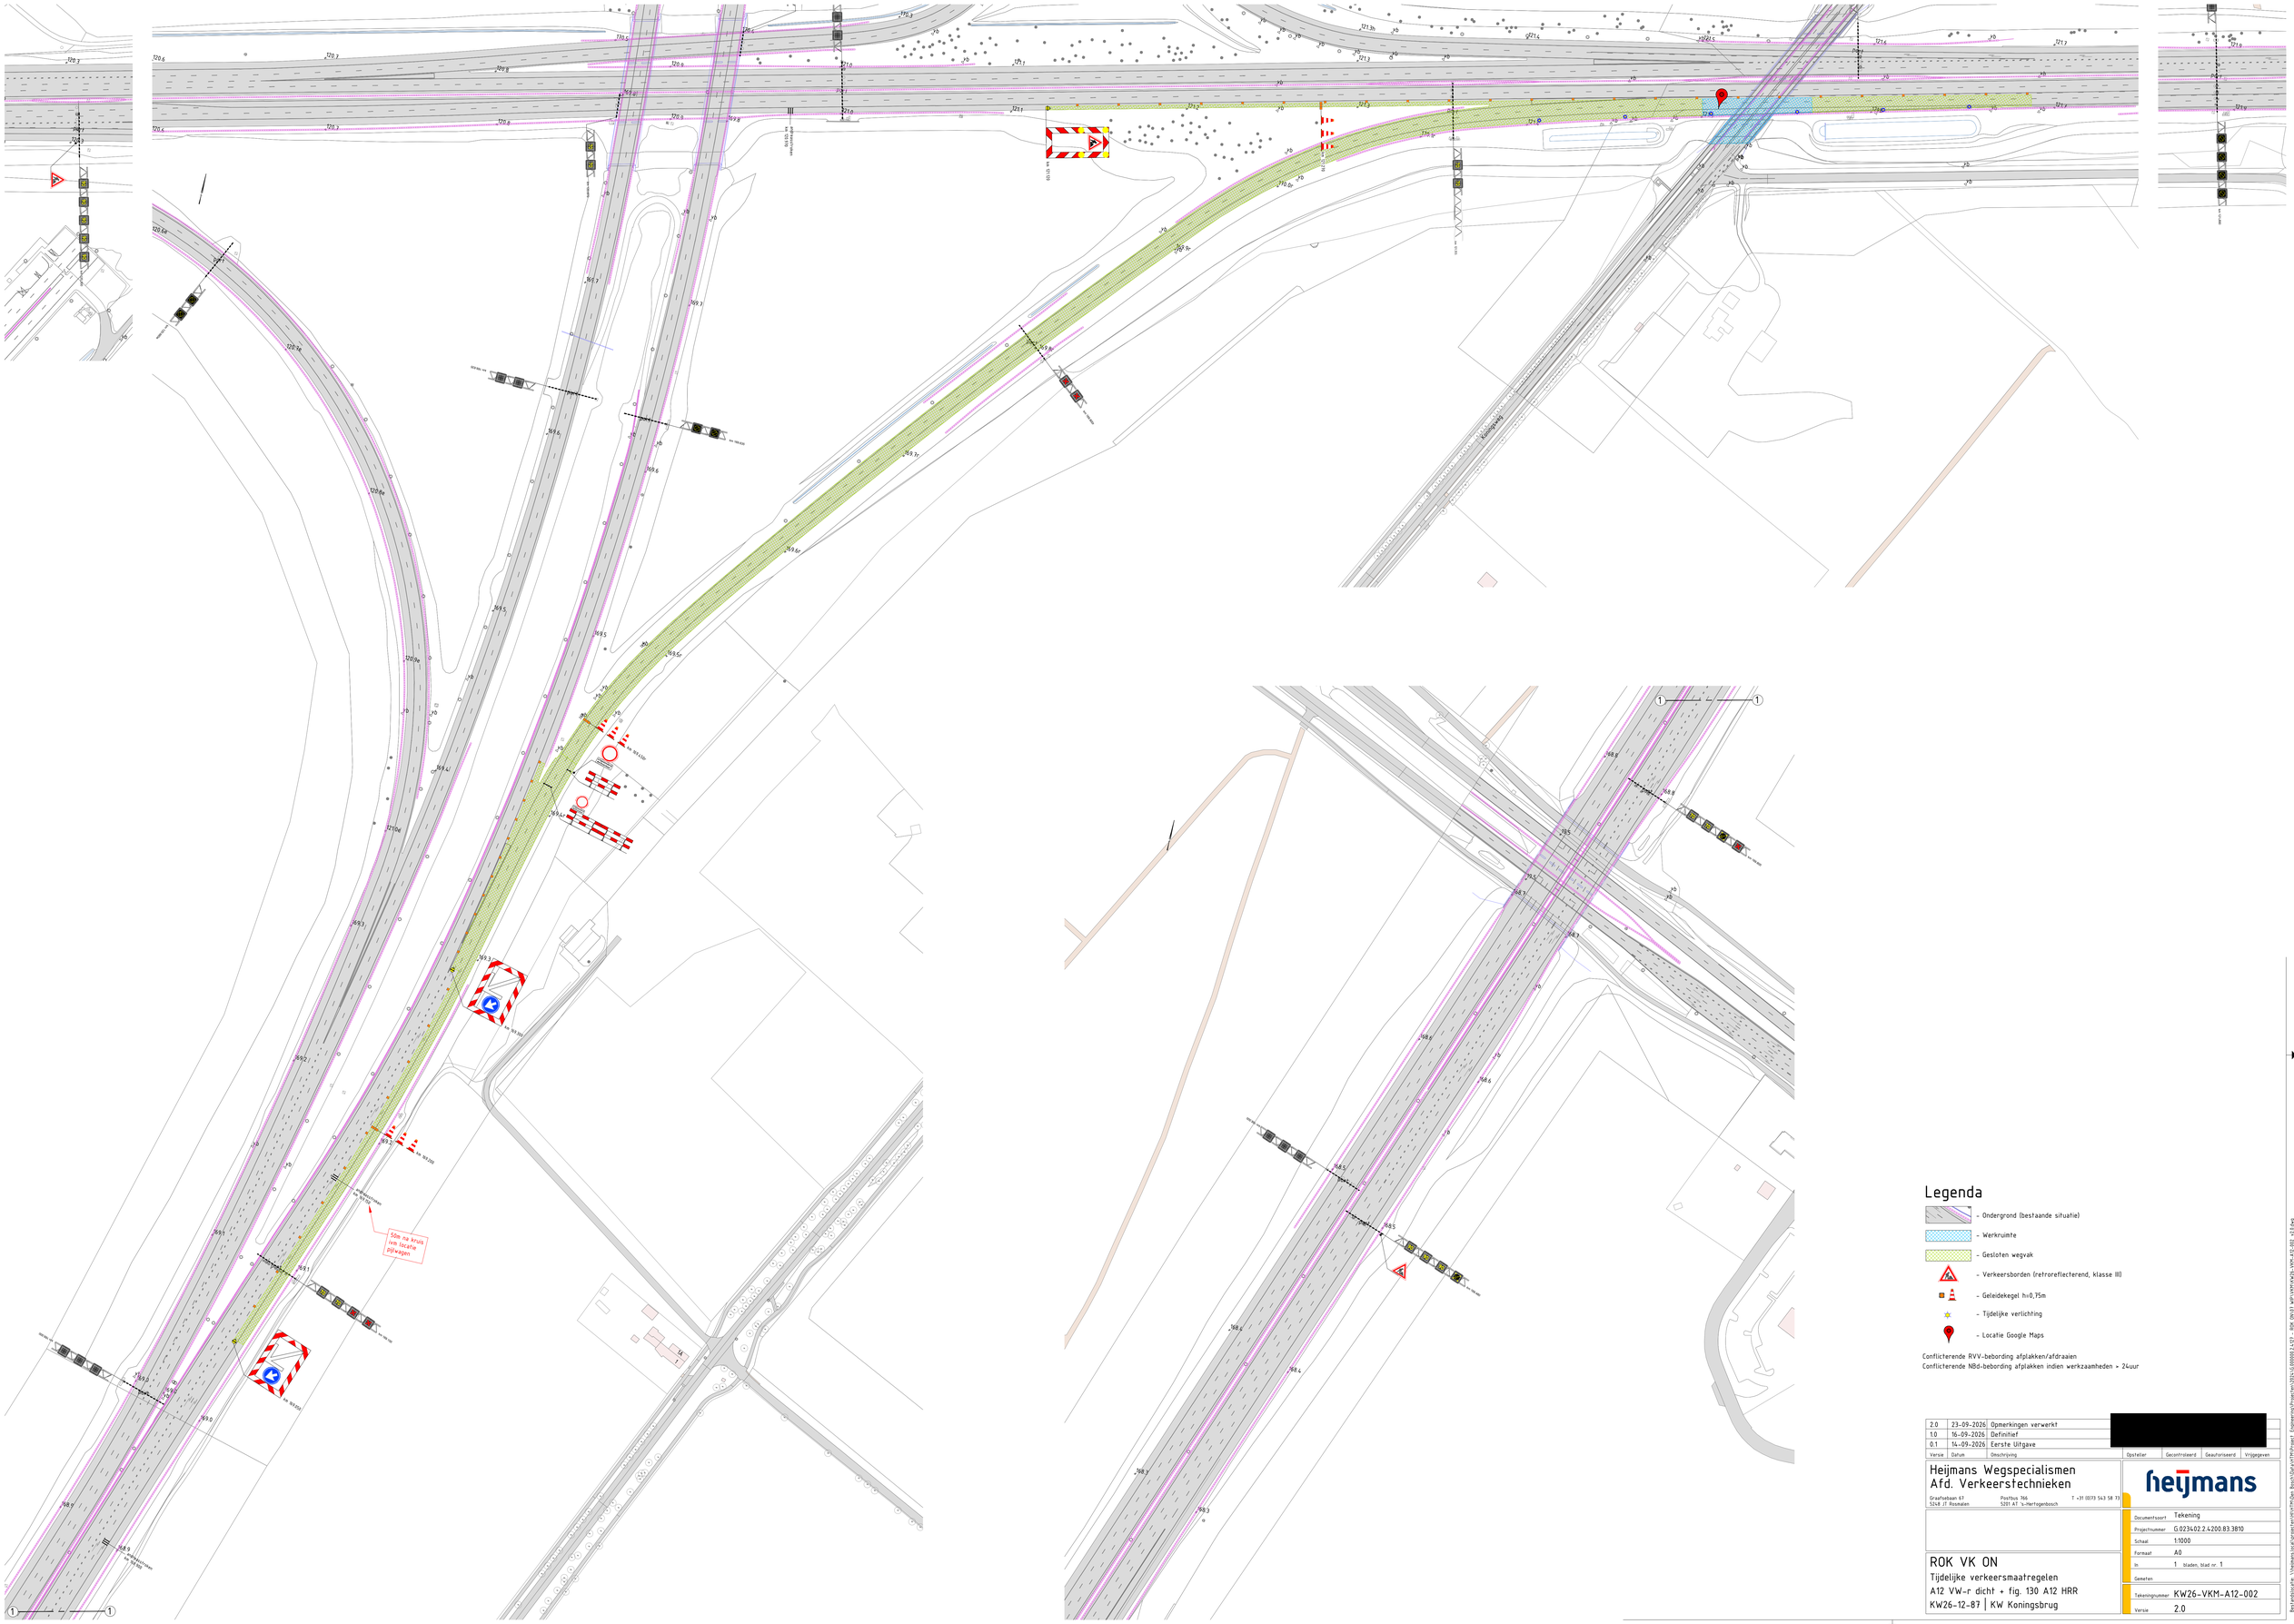


Legenda

- Ondergrond (bestaande situatie)
- Werkruimte
- Gesloten wegvak
- Verkeersborden (retroreflecterend, klasse III)
- Geleidekegel h=0,75m
- Tijdelijke verlichting
- Locatie Google Maps

Conflicterende RVV-bebording afplakken/afdraaien
Conflicterende NBd-bebording afplakken indien werkzaamheden > 24uur

Versie	Datum	Omschrijving	Opsteller	Geconfroleerd	Geautoriseerd	Vrijgegeven
2.0	23-09-2026	Opmerkingen verwerkt				
1.0	16-09-2026	Definitief				
0.1	14-09-2026	Eerste Uitgave				

[redacted]

Heijmans Wegspecialismen
Afd. Verkeerstechnieken
Graafsebaan 67
5248 JT Rosmalen
Postbus 760
5201 AT 's-Hertogenbosch
T +31 (0)73 543 58 77

heijmans

Documentsoort	Tekening
Projectnummer	G.023402.2.4200.83.3810
Schaal	1:1000
Formaat	A0
In	1 bladen, blad nr. 1
Gemeten	
Tekeningnummer	KW26-VKM-A12-002
Versie	2.0

ROK VK ON

Tijdelijke verkeersmaatregelen
A12 VW-r dicht + fig. 130 A12 HRR
KW26-12-87 | KW Koningsbrug

Bestandsnaam: I:\Projecten\Verkeersmaatregelen\KW26-12-87\Tekeningen\Engineering\Projecten\023402\G.023402.2.4200.83.3810_KW26-VKM-A12-002_2.0.dwg