
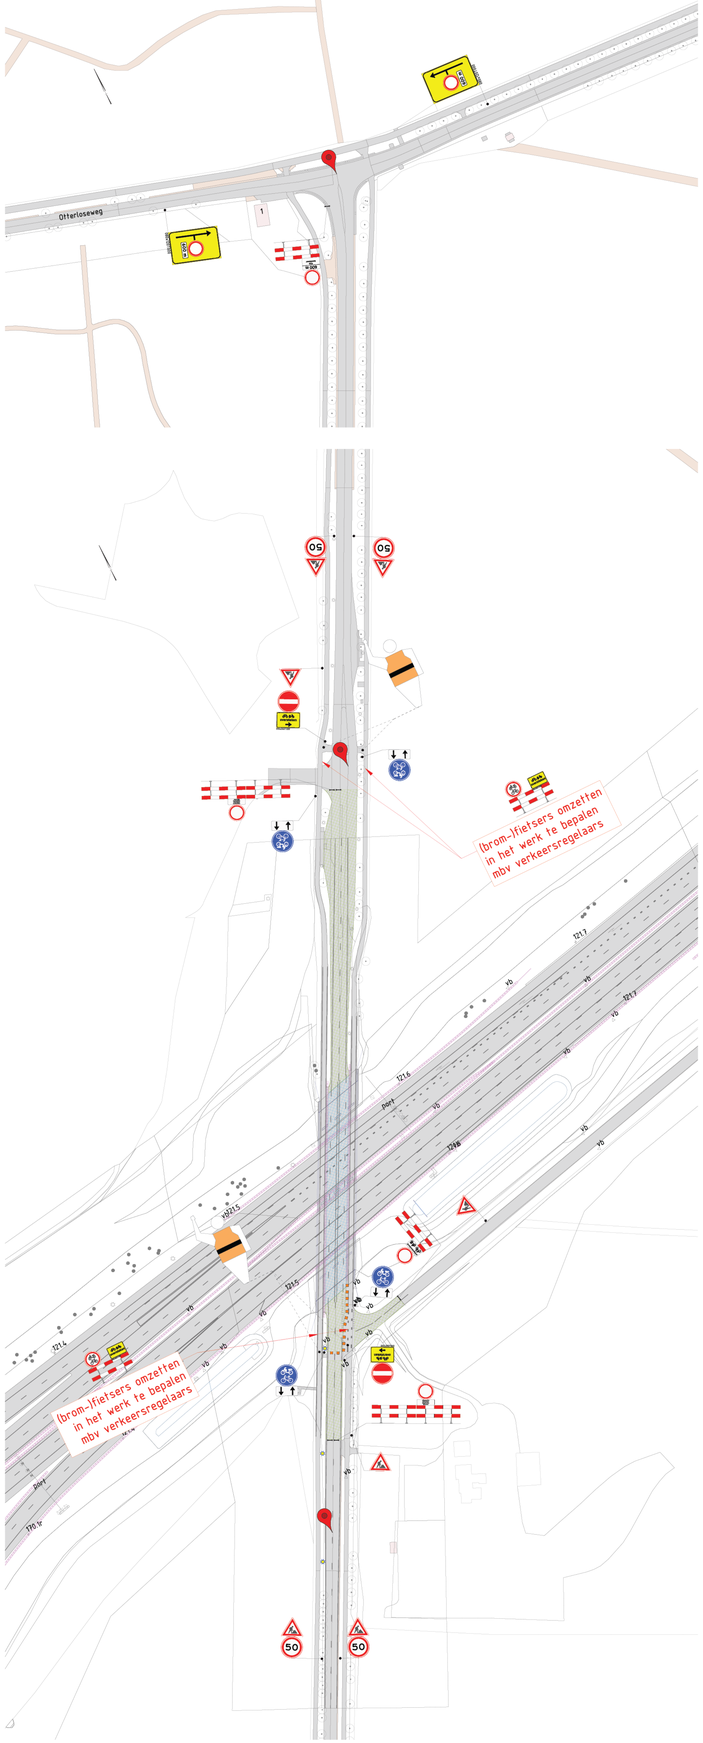


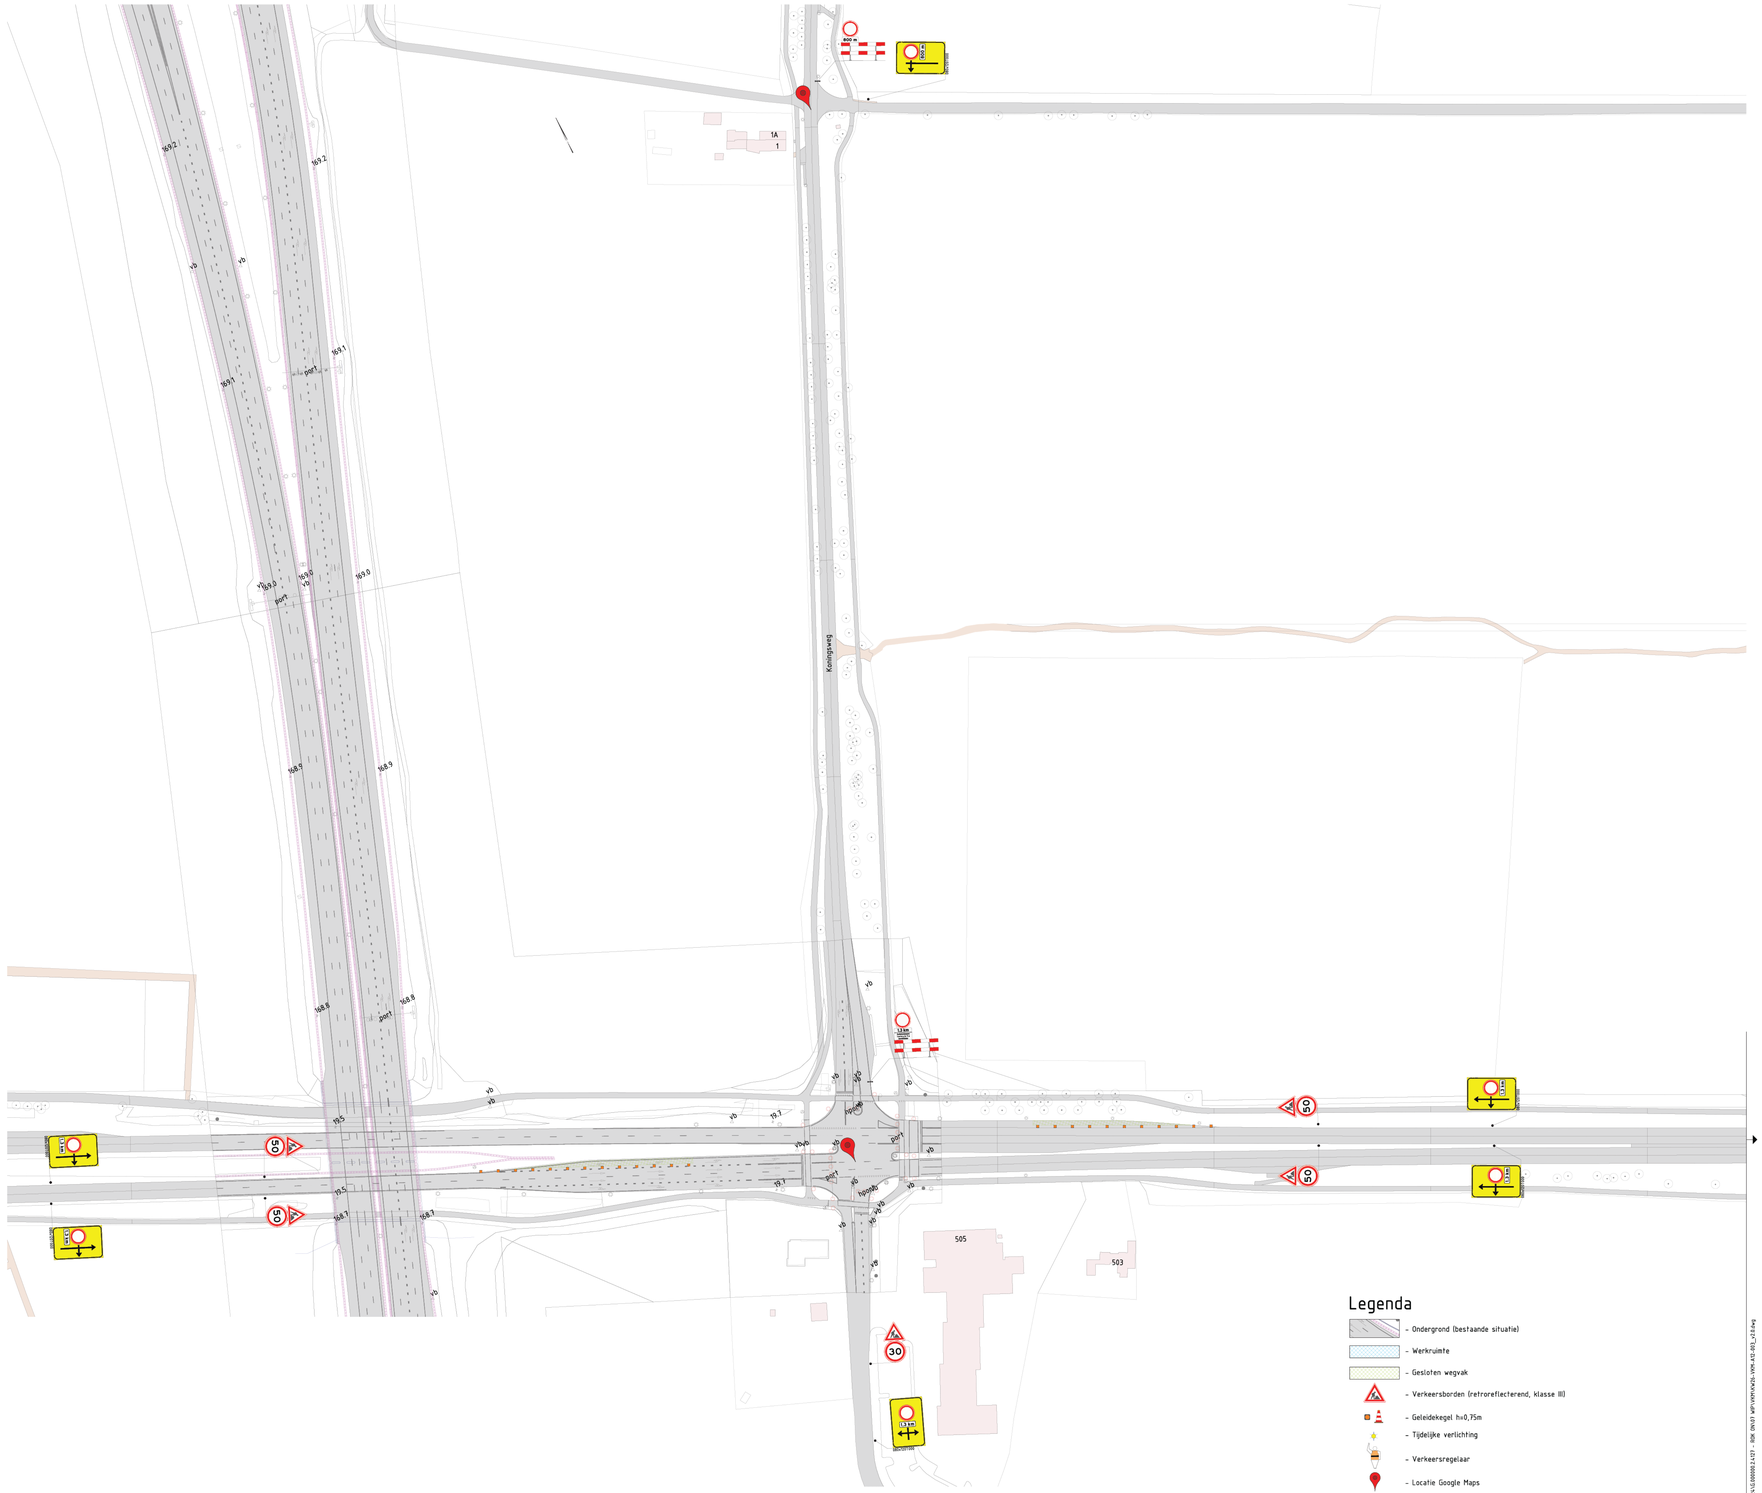

Legenda

- Ondergrond (bestaande situatie)
- Werkruimte
- Gesloten wegvak
- Verkeersborden (retroreflecterend, klasse III)
- Geleidekegel h=0,75m
- Tijdelijke verlichting
- Verkeersregelaar
- Locatie Google Maps

Conflicterende RVV-bebording afplakken/afdraaien
Conflicterende NBd-bebording afplakken indien werkzaamheden > 24uur

Versie	Datum	Omschrijving	Opsteller	Gecontroleerd	Geautoriseerd	Vrijgegeven
2.0	23-09-2026	Opmerkingen verwerkt				
1.0	16-09-2026	Definitief				
0.1	14-09-2026	Eerste Uitgave				

Heijmans Wegspecialismen
Afd. Verkeerstechnieken
Graafsebaan 67, 5248 JT Rosmalen
Postbus 766, 5201 AT 's-Hertogenbosch
T +31 (0)73 543 58 73

heijmans

ROK VK ON

Tijdelijke verkeersmaatregelen
N310 dicht voor gemotoriseerd verkeer
KW26-12-87 | KW Koningsbrug

Documentsoort	Tekening
Projectnummer	G.0234.02.2.4200.83.3810
Schaal	1:1000
Formaat	A0
In	1 bladen, blad nr. 1
Gemeten	
Tekeningnummer	KW26-VKM-A12-003
Versie	2.0

Bestandsnaam: \\heijmans.local\projecten\G\0234\02\2.4200\83.3810\Project_Engineering\Ontwerp\Verkeer\VKM\KW26-VKM-A12-003_v2.0.dwg