
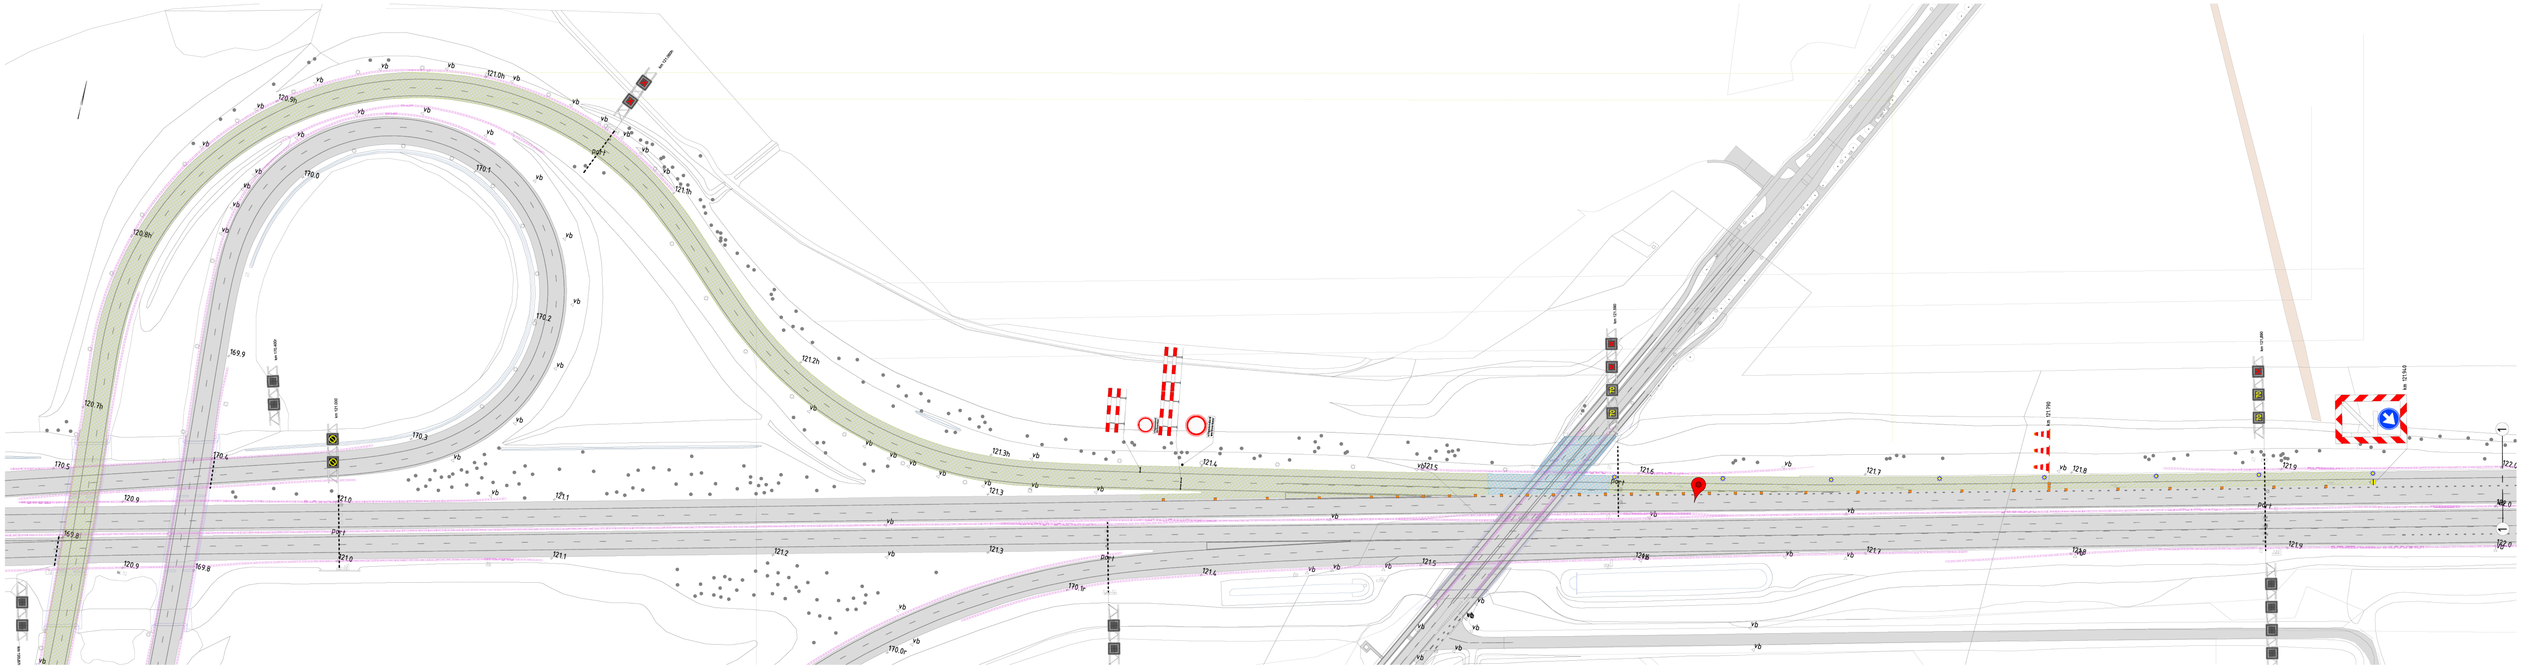
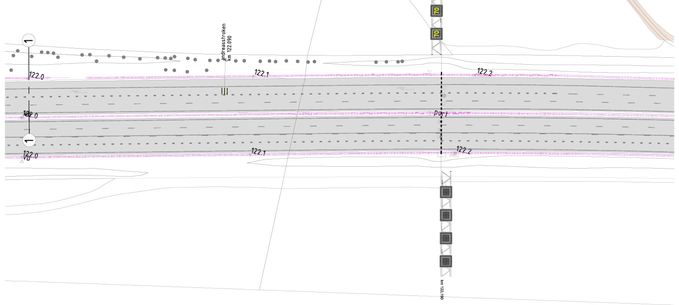


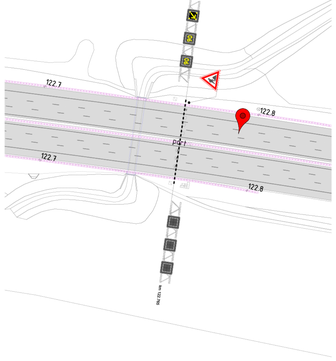


## Legenda

- Ondergrond (bestaande situatie)
- Werkruimte
- Gesloten wegvak
- Verkeersborden (retroreflecterend, klasse III)
- Geleidekegel h=0,75m
- Tijdelijke verlichting
- Locatie Google Maps

Conflicterende RVV-bebording afplakken/afdraaien
Conflicterende NBd-bebording afplakken indien werkzaamheden > 24uur

| Versie | Datum | Omschrijving | Opsteller | Gecontroleerd | Geautoriseerd | Vrijgegeven |
|---|---|---|---|---|---|---|
| 1.0 | 29-09-2026 | Definitief | | | | |
| 0.1 | 17-09-2026 | Eerste Uitgave | | | | |

Heijmans Wegspecialismen
Afd. Verkeerstechnieken

Graafseweg 67
5248 JT Rosmalen
Postbus 766
5201 AT 's-Hertogenbosch
T +31 (0)73 543 58 33

heijmans

| | |
|---|---|
| Documentsoort | Tekening |
| Projectnummer | G.023402.2.4200.83.3810 |
| Schaal | 1:1000 |
| Formaat | A0 |
| In | 1 bladen, blad nr. 1 |
| Gemeten | |
| Tekeningnummer | KW26-VKM-A12-004 |
| Versie | 1.0 |

# ROK VK ON

Tijdelijke verkeersmaatregelen
A12 VW-h dicht (R3 A12 HRL)
KW26-12-87 | KW Koningsbrug

Bestandsnaam: V:\Projecten\Lopende projecten\G.023402.2.4200.83.3810_Basis\Data\VKM\Regel_Tekeningen\Projecten\2025\G.023402.2.4200.83.3810_-_KW26-VKM-A12-004_-_1.0.dwg