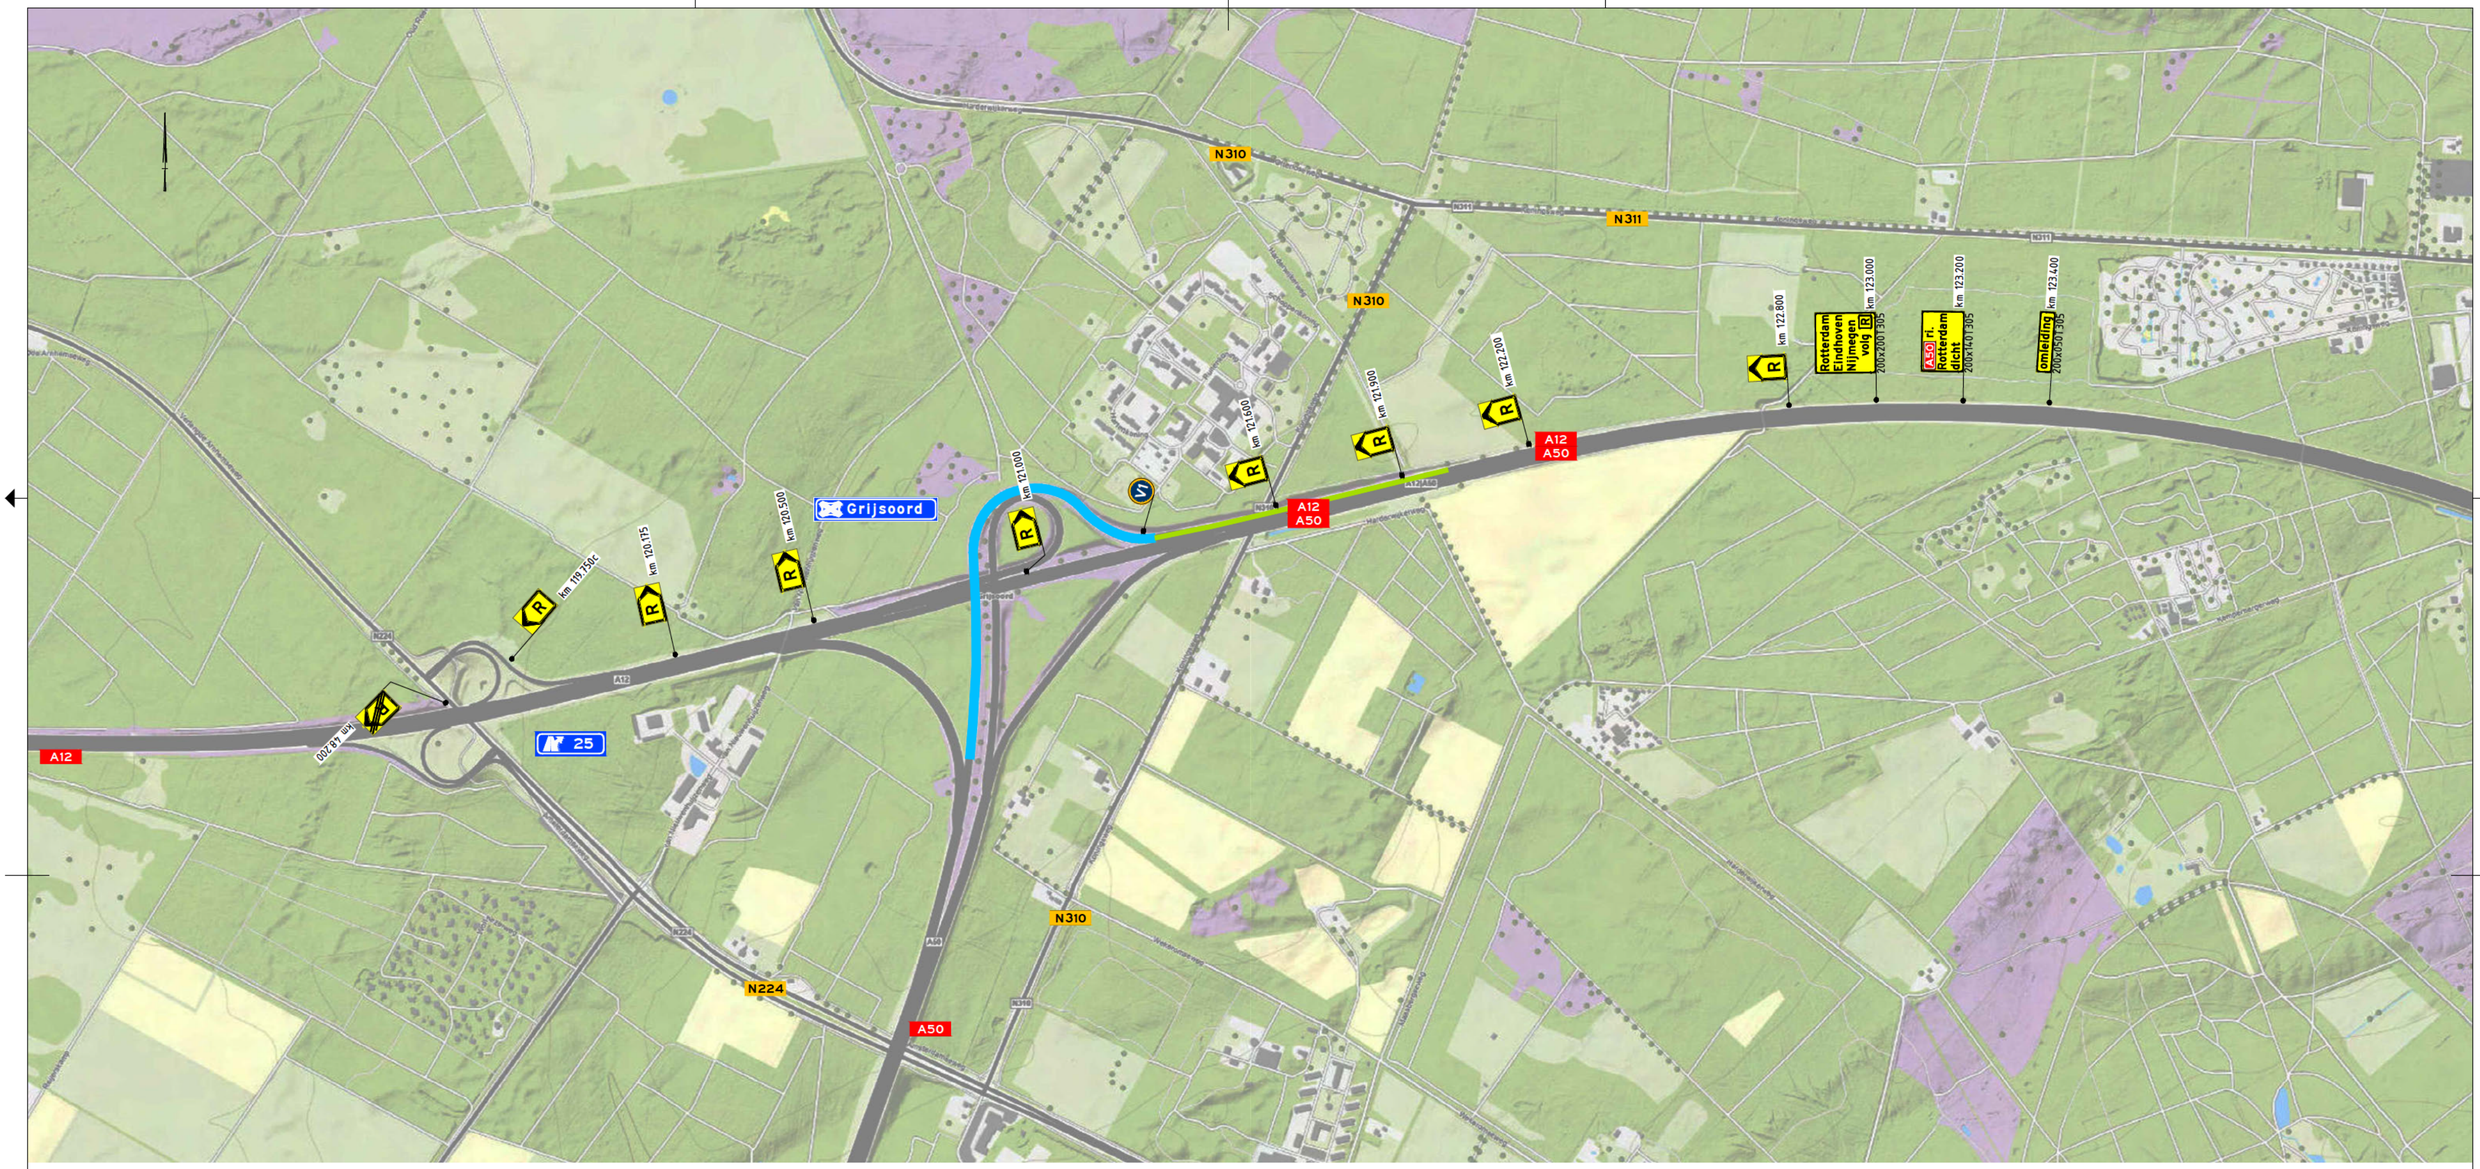


Vooraankondiging(en):

V1 = verbindingsweg dicht van DATUM tot DATUM

200x1401170

Legenda

- Werkruimte
- Gesloten wegvak
- omleiding – Omleidingsroute

Conflicterende RVV-bebording afplakken/afdraaien
Conflicterende NBd-bebording afplakken indien werkzaamheden > 24uur

Versie	Datum	Omschrijving	Opsteller	Gecontroleerd	Geautoriseerd	Vrijgegeven
1.0	29-09-2026	Definitief	[redacted]			
0.1	22-09-2026	Eerste Uitgave				

Heijmans Wegspecialismen
Afd. Verkeerstechnieken
Graafsebaan 67
5248 JT Rosmalen
Postbus 766
5201 AT 's-Hertogenbosch
T +31 (0)73 543 58 73

heijmans

ROK VK ON

Tijdelijke verkeersmaatregelen
A12 VW-h dicht
KW26-12-87 | KW Koningsbrug

Documentsoort	Tekening
Projectnummer	G.023402.2.4200.83.3810
Schaal	n.v.t.
Formaat	A2
In	1 bladen, blad nr. 1
Gemeten	
Tekeningnummer	KW26-OML-A12-004
Versie	1.0

Bestandslocatie: \\heijmans.local\projecten\HH\HTM\Den Bosch\Data\HTM1\Project_Engineering\Projecten\2024\G.000000.2.4127 - ROK ON\07 WP\OML\KW26-OML-A12-004_v3.0.dwg