


Legenda	
Nr.	Beschrijving onderdeel
81 t/m 84	Openingen aan DSulph en MCC ruimte
85	Instrumentatielucht
86	P101; recirculatiepomp
87	P102; recirculatiepomp
88	Condensatieput
89	Actief koolfilters (3x) zilver
90	Biogasdroger RVS316 Zilver
91	Blower DSulph geluidsomkasting blauw
92	Reserve blower DSulph geluidsomkasting blauw
93	Reserve compressor instrumentatielucht
94	Emissiepunt DSulph + geurfilter
95	Actief koolfilter Voorverzuring
96	Opstelplaats(en) hulpstoffen
97	P104; effluentpomp
98	P105; recirculatiepomp

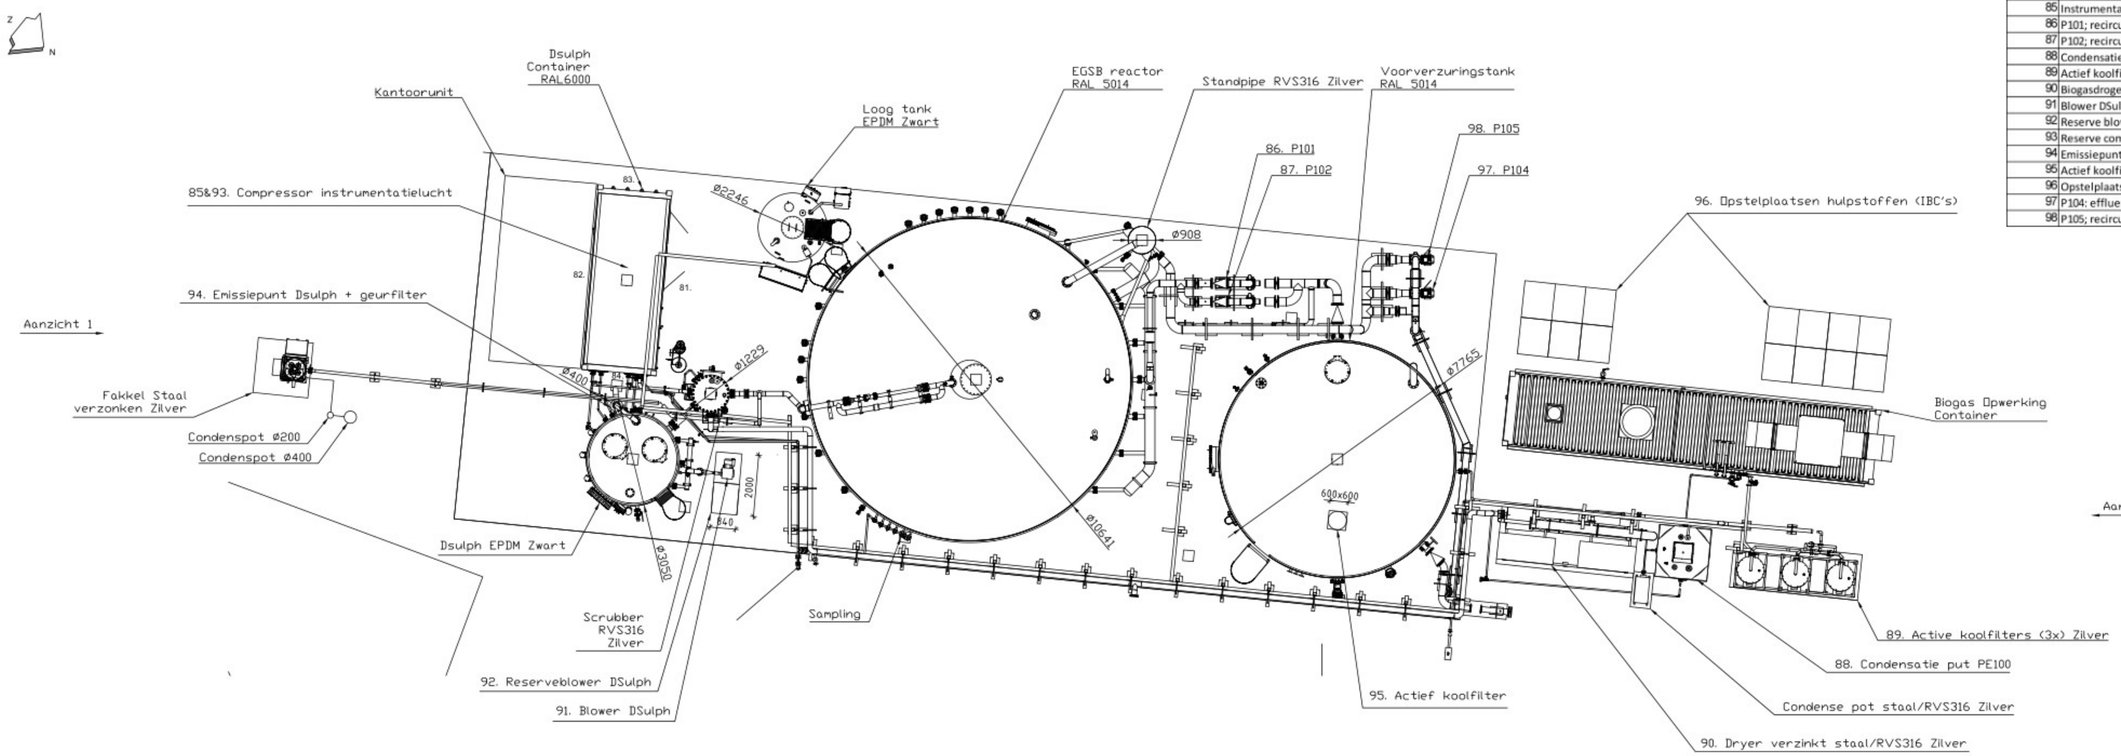

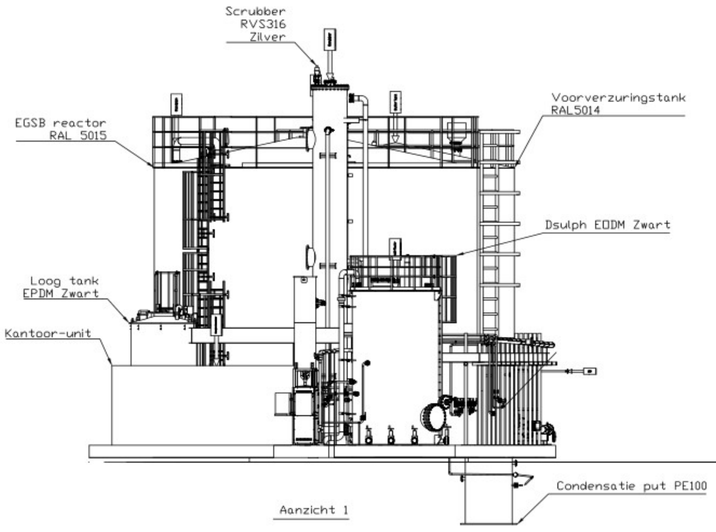

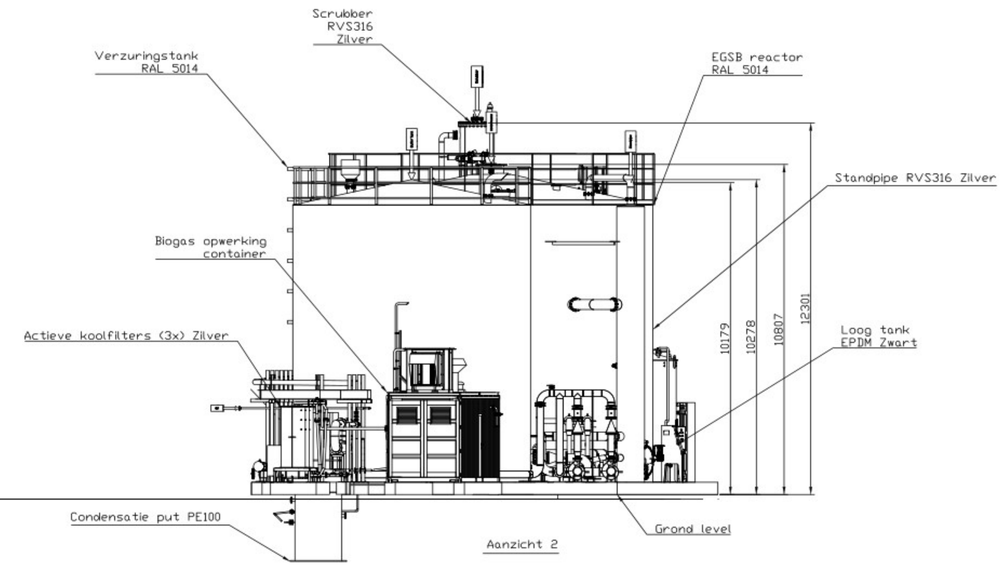

Wijz.	Datum	Getekend	Gecontr.	Omschrijving
1	28-02-2024	EV		

Waterstromen

[redacted]

Formaat : A1
Schaal : 1:100

Layout Biogasopwerking

[redacted]

Tekening nummer:

Tekening nummer oud/extern :

Bestandsnaam :