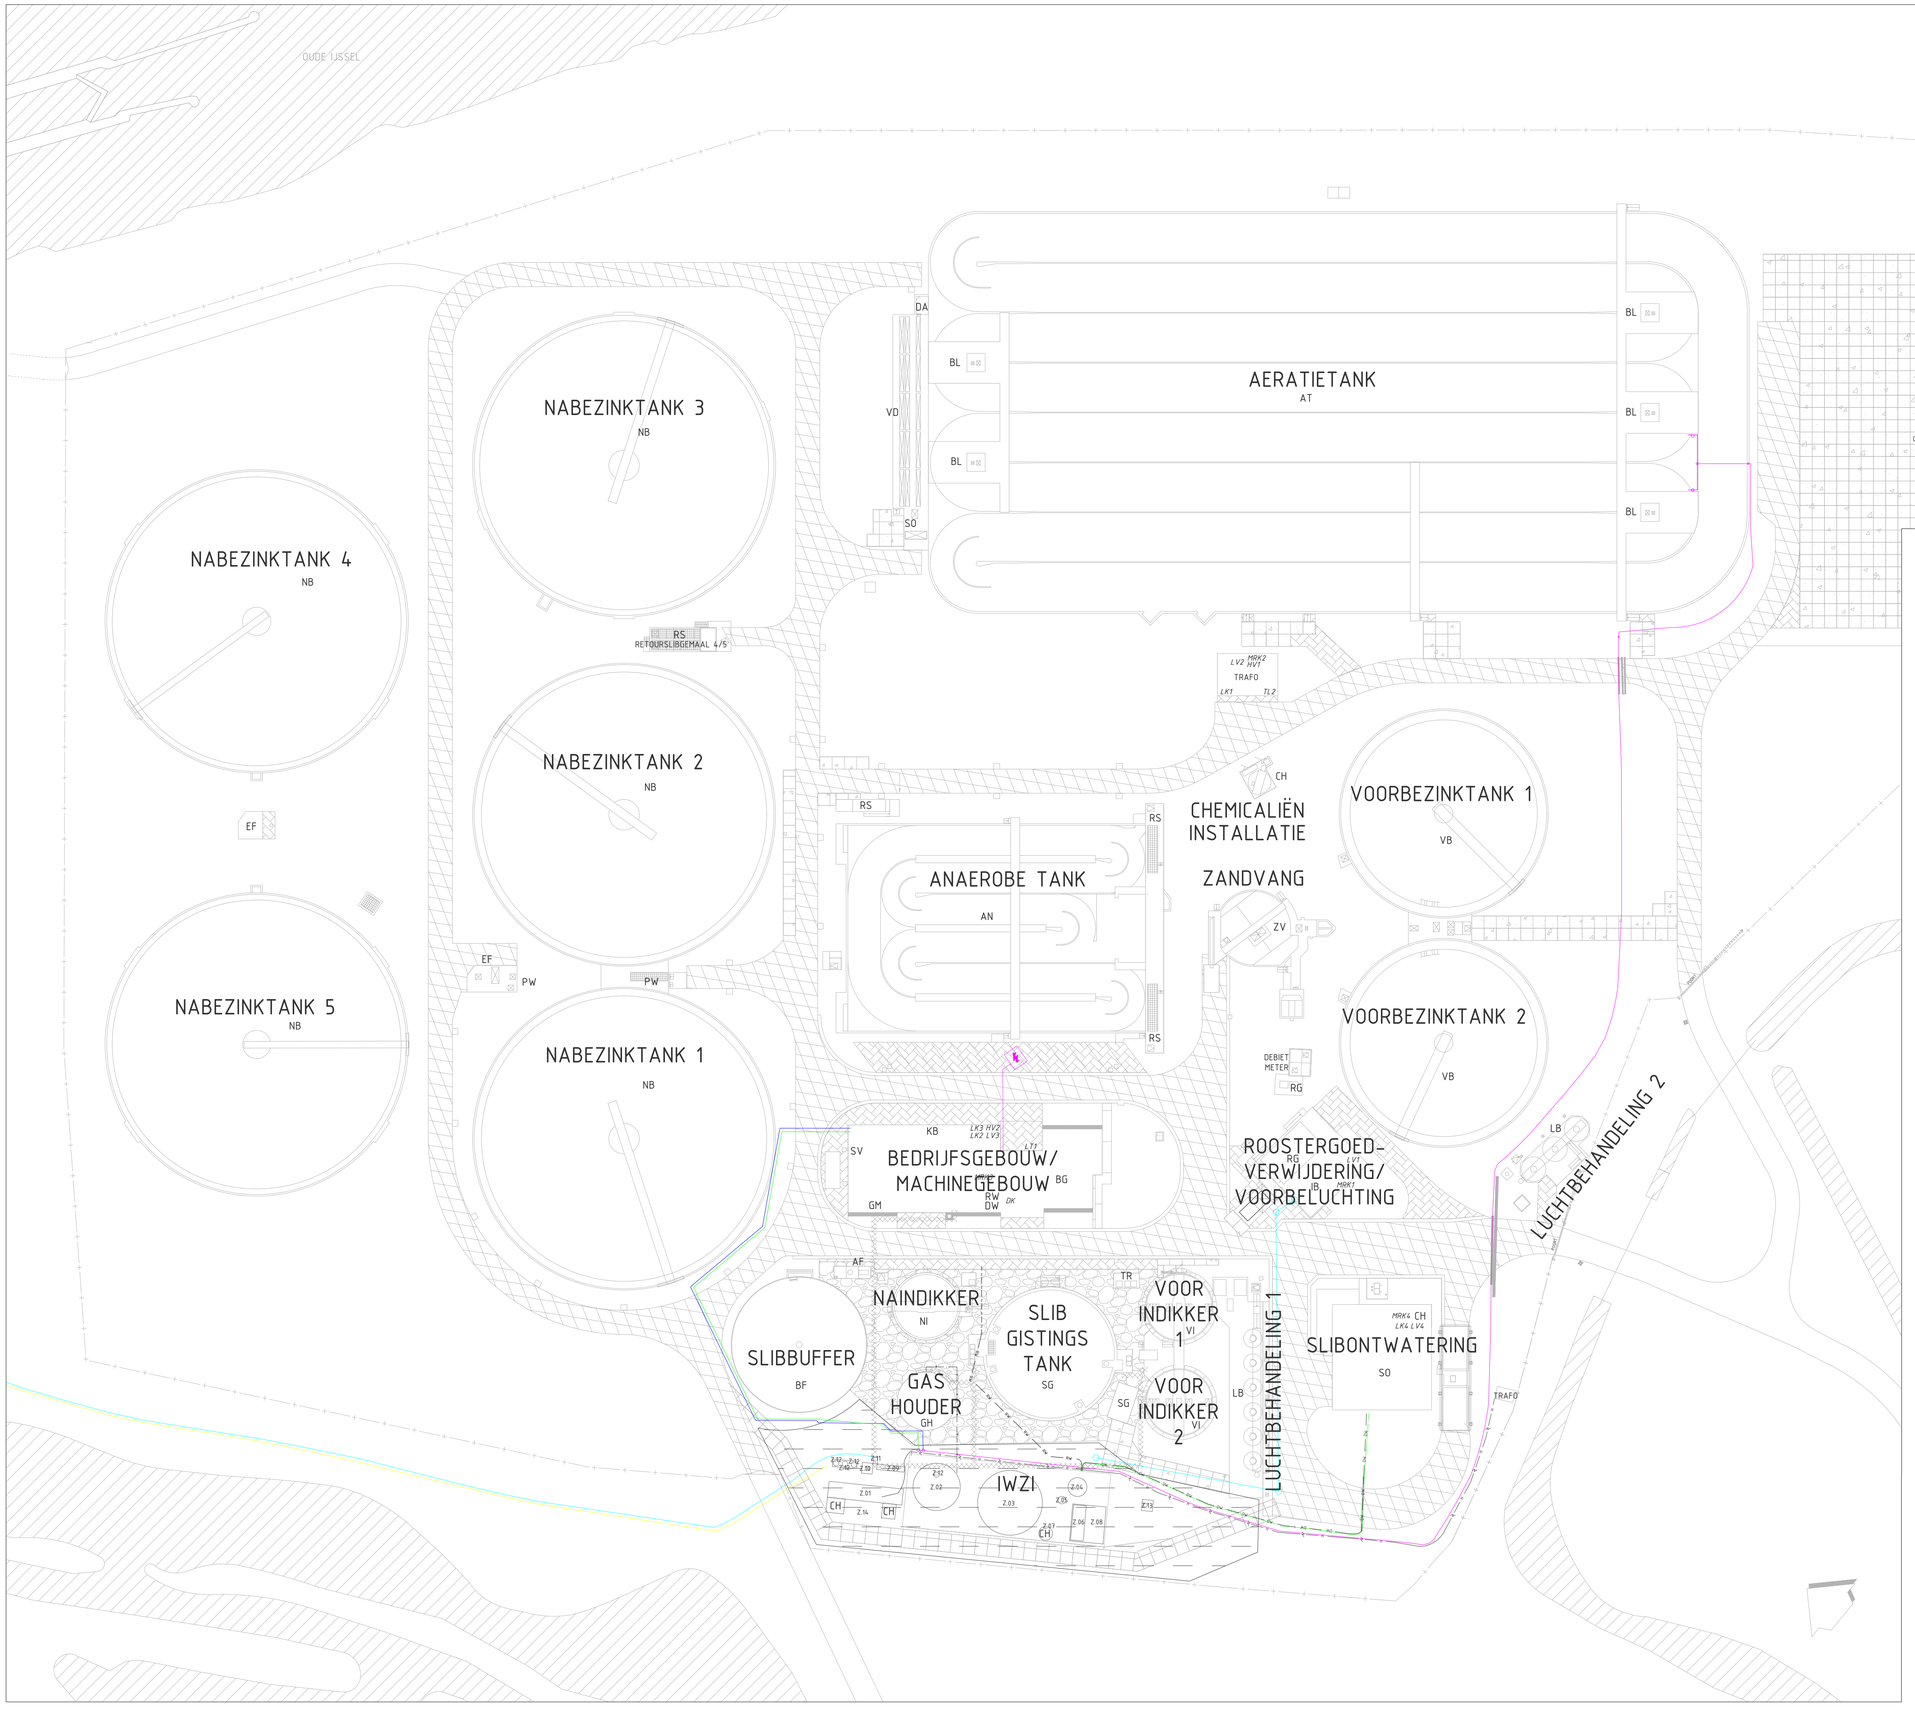


-5- ELECTRISCHE INDELING			
		1	RWZI
	HV1	2	HOOFDVERDELERKAST 1
	HV2	3	HOOFDVERDELERKAST 2
	LV1	4	LAAGSPANNINGSVERDELER 1
	LV2	5	LAAGSPANNINGSVERDELER 2
	LV3	6	LAAGSPANNINGSVERDELER 3
	LV4	7	LAAGSPANNINGSVERDELER 4
	MRK1	8	MEET- EN REGELKAST 1
	MRK2	9	MEET- EN REGELKAST 2
	MRK3	10	MEET- EN REGELKAST 3
	MRK4	11	MEET- EN REGELKAST 4
	LK1	12	LICHTKRACHTVERDELING 1
	LK2	13	LICHTKRACHTVERDELING 2
	LK3	14	LICHTKRACHTVERDELING 3
	LK4	15	LICHTKRACHTVERDELING 4
	SK10	16	SCHAKELKAST ALFA LAVAL
	DK	17	DATAKAST
	TL1	18	TRAFO-LAAGSPANNINGSVERDELER
	TL2	19	TRAFO-LAAGSPANNINGSVERDELER

-6- MECHANISCHE INDELING				
1	RWZI			
2	WATERLIJN	1	IB	INFLUENTBELUCHTING
		2	RG	ROOSTERGOEDVERWIJDERING
		3	ZV	ZANDVANG
		4	VB	VOORBEZINKTANK
		5	AN	ANAEROBE TANK
		6	AT	AEROBE TANK
		7	VD	VERDEELWERK
		8	NB	NABEZINKTANK
		9	EF	EFFLUENT
		10	DA	DRIJFLAAGVETVANG
		11	TR	TERREINRIOLERING
3	SLIBLIJN	1	RS	RETOURSLIBGEMAAL
		2	VI	VOORINDIKKER
		3	SG	SLIBGISTING
		4	NI	NAINDIKKER
		5	BF	SLIBBUFFER
		6	SV	SLIBVERWARMING
		7	SO	SLIBONTWATERING
		8	OS	ONTWATERD SLIBOPSLAG
4	GASLIJN	1	GH	GASHOUDER
		2	AF	AFFAKELINSTALLATIE
		3	GM	GASMOTER/WKK
5	BEDRIJFSWATER	1	PW	TERREINWATER
		2	DW	DRINKWATER
		3	RW	REINWATER
6	LUCHTLIJN	1	BL	PROCESLUCHT (BELUCHTING)
		2	LB	LUCHTBEHANDELING
7	DIVERSEN	1	CH	CHEMICALIEN
		2	KB	KLIMAATBEHEERSING

-Z- INDELING IWZI	
Z.01	BIOGAS OPWERKING CONTAINER
Z.02	VOORVERZURINGSTANK
Z.03	Expanded Granular Sludge Bed_REACTOR
Z.04	Econvert-Dsulph_REACTOR
Z.05	SCRUBBER
Z.06	Econvert-Dsulph_CONTAINER
Z.07	LOOGTANK (CH)
Z.08	KANTOORUNIT
Z.09	DRYER
Z.10	CONDENSATIE PUT
Z.11	CONDENSATIE POT
Z.12	ACTIEFKOOL-FILTER
Z.13	BIOGAS FAKKEL
Z.14	2 OPSTELPLAATSEN HULPSTOFFEN (CH)

LEGENDA:

Uitgelichte onderdelen:

- ARCERING: TERREIN IWZI (Waterstromen B.V.)
- INFLUENT EXTERN WATER(blauw) + INGAAND EXTERN GAS(geel)
- LEIDINGEN WARMTEPOMP
- IWZI EFFLUENTLEIDING / RWZI INFLUENT
- HOOGSPANNINGSLEIDING
- BIOGAS LEIDING
- TERREINWATER / REINWATER
- DRINKWATER LEIDING
- GLASVEZEL/DATAKABEL
- LOCATIE EOS CONTAINER incl. KABEL
- LOCATIE BYPASS_TRACE

0 5 10 15 20m

-7- CIVIELE INDELING		
	1	RWZI
	2	AERATIETANK
	3	ANAEROBETANK/RETOURSLIBGEMAAL
	4	BEDRIJFSGEBOUW/MACHINEGEBOUW
	5	CHEMICALIENINSTALLATIE
	6	DEBIETMETERPUT
	7	GASHOUDER
	8	LUCHTBEHANDELING
	9	NABEZINKTANK
	10	NAINDIKKER
	11	RECIRCULATIEGEMAAL
	12	ROOSTERGOEDGEBOUW/VOORBELUCHTING
	13	SLIBONTWATERINGSGEBOUW
	14	SLIBBUFFER
	15	SLIBGISTINGSTANK
	16	TRANSFORMATORGEBOUW
	17	VOORBEZINKTANK
	18	VOORINDIKKER
	19	ZANDVANG
	20	INFRASTRUCTUUR BOVENGRONDS
	21	INFRASTRUCTUUR ONDERGRONDS

ONDERDEELCODES	
INFLUENT IN	BENAMING CIVIEL ONDERDEEL
IN	CODE PROCESONDERDEEL

MATEN IN METERS, TENZIJ ANDERS VERMELD; PEILMATEN IN METERS T.O.V. N.A.P., TENZIJ ANDERS VERMELD; DIAMETERS IN MM, TENZIJ ANDERS VERMELD

Code:	Datum:	Getekend door:	Controle door:	Omschrijving:
A	2025-02	ALAG	–	AANVULLINGEN INDELING IWZI
0	2024-11	ALAG	–	REVISIE ivm Lokatie IWZI + Lokatie ACCUCONTAINER

Waterschap Rijn en IJssel

Postbus 148 7000 AC Doetinchem Telefoon: 0314-369369 Info: info@wrij.nl

Adviseur/aannemer:

Project: RWZI ETTEN

Omschrijving: TERREINOVERZICHT
BENAMINGEN CIVIEL EN CODERINGEN PROCESONDERDELEN
ONDERVERDELING ELEKTRISCH

Status: REVISIE

Fase: REVISIE

Besteknr.: -

Tekeningnr. oud/extern: -

Schaal: 1:500

Formaat: A1

Wijz.: –

Tekeningnr.: RETN-0100_OVERZICHT_AANVRAAG

Blad: –

Aantal: –

2025 02 12 RETN-0100_aanvullingen_V_2.dwg