




Dwarsprofiel A-A
SCHAAL 1 : 50

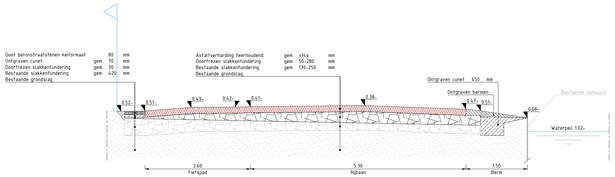


Dwarsprofiel B-B
SCHAAL 1 : 50

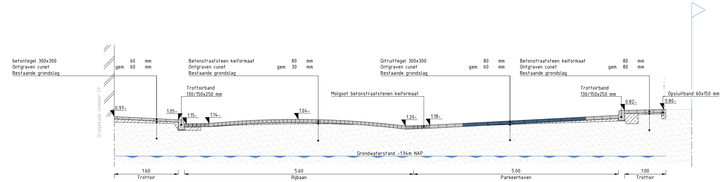


Dwarsprofiel C-C
SCHAAL 1 : 50

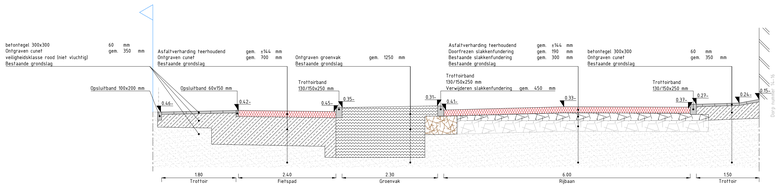


Dwarsprofiel D-D
SCHAAL 1 : 50

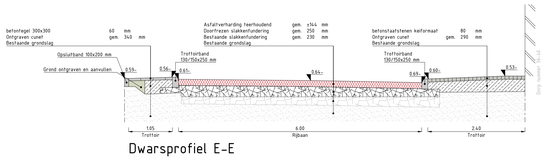


Dwarsprofiel E-E
SCHAAL 1 : 50

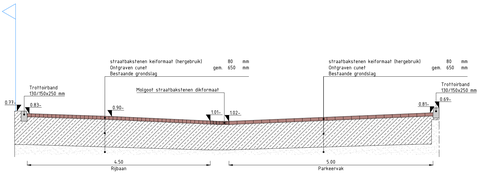


Dwarsprofiel F-F
SCHAAL 1 : 50

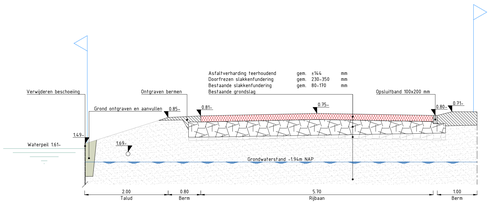


Dwarsprofiel G-G
SCHAAL 1 : 50

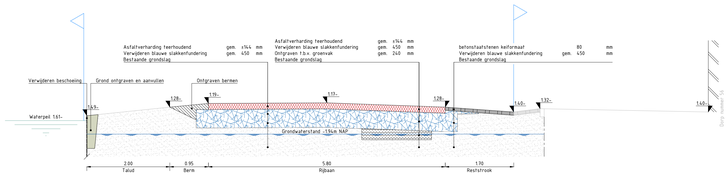


Dwarsprofiel H-H
SCHAAL 1 : 50

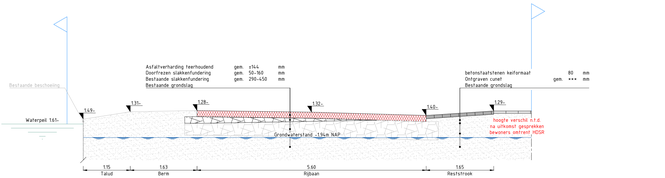

Dwarsprofiel I-I
SCHAAL 1 : 50

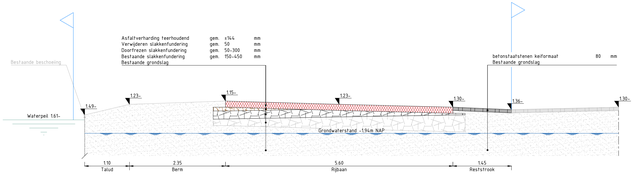

Dwarsprofiel J-J
SCHAAL 1 : 50

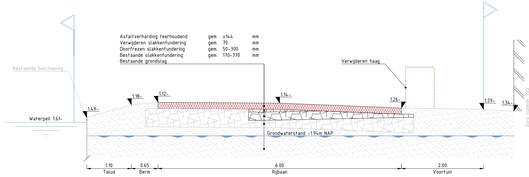

Dwarsprofiel K-K
SCHAAL 1 : 50

OPMERKINGEN
- Coordinatensysteem RD (x, y);
- Maten in meters, tenzij anders vermeld;
- Materiaalmaten in millimeters, tenzij anders vermeld;
- Peilmaten in meters t.o.v. NAP, tenzij anders vermeld;
- Diameters in millimeters, tenzij anders vermeld;
- Maten exclusief kantopsluitingen;
- Ligging kabels en leiding zijn ter indicatie.

0 0.5 1.0 1.5 2.0m
Schaal 1:50

Versie	Datum	Getekend door	Omschrijving

Opdrachtgever: Gemeente Lopik

Project: Reconstructie Dorp ZZ in Polsbroek

Onderdeel: Bestaande situatie
Dwarsprofielen

Schaal	Projectnummer	Datum	Getekend door:	SvB	Format / Status
1:200	34-24402	13-10-2026	Gecontroleerd door:	GFr	(A1+) 594x1260 mm / Definitief
Blad	Besteknummer	Versie	Vrijgegeven door:	GFr	Tekeningnummer
1 van 1	342402-BE	1.0			34-2402-BS-DWP-04

atab civiele techniek
Vierlingsbeekstraat 55-B
4255 LC Werkendam
T +31 (0)183 833368
E vraag@atabcivieletechniek.nl

Op al onze opdrachten is de GWW 2025 van toepassing. Deze is gratis te downloaden op http://www.vbingenieurs.nl