

Onderhoudsbrug nabij stuw Galder
variant oost oever
DG2-N-B-01-O

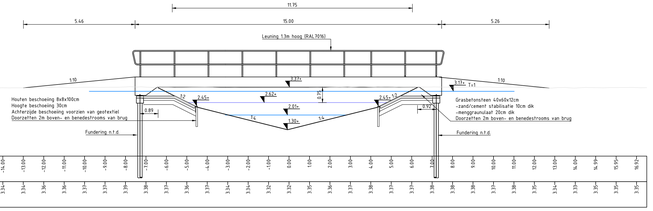

Dwarsprofiel DP-01
Schaal 1:100

Afstand	
Hoogte	


Onderhoudsbruggen instroom Evers
DG2-N-B-02
DG2-N-B-02

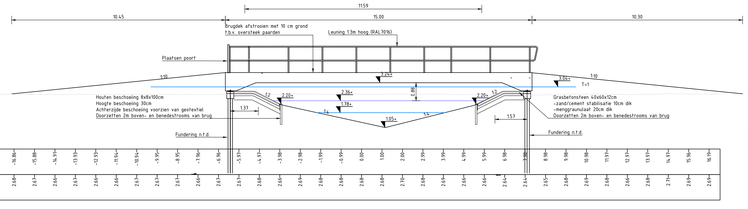

Dwarsprofiel DP-05
Schaal 1:100

Afstand	
Hoogte	


Fietsbrug
Klokkenberg (breedte 2,8m)
DG3-N-B-03

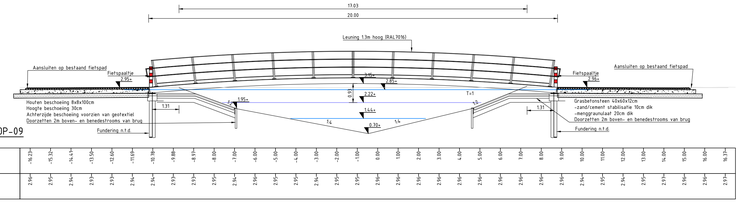

Dwarsprofiel DP-09
Schaal 1:100

Afstand	
Hoogte	


Onderhoudsbrug bovenstrooms meander
Notsel
Variant oost oever
DG2-N-B-02-O

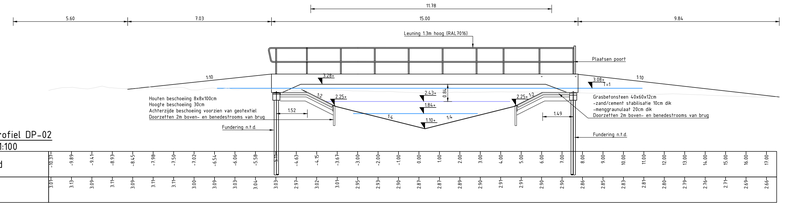

Dwarsprofiel DP-02
Schaal 1:100

Afstand	
Hoogte	


Onderhoudsbruggen uitstroom Evers
DG2-N-B-03
DG2-N-B-03

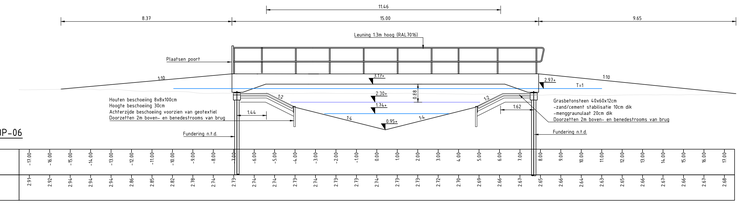

Dwarsprofiel DP-06
Schaal 1:100

Afstand	
Hoogte	


Fietsbrug over Chaamse
Beek
DG4-N-B-03

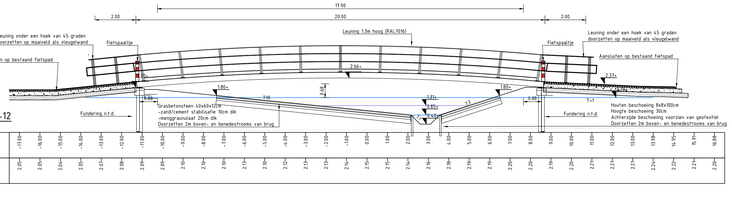

Dwarsprofiel DP-12
Schaal 1:100

Afstand	
Hoogte	


Onderhoudsbrug instroom meander Notsel
Variant west oever
DG2-N-B-01-W

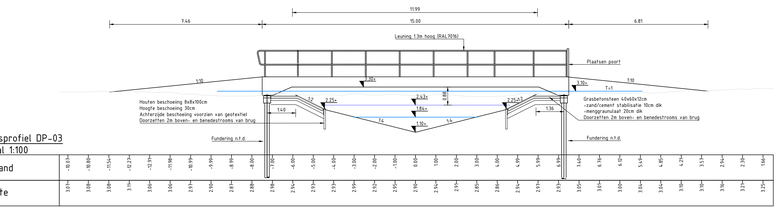

Dwarsprofiel DP-03
Schaal 1:100

Afstand	
Hoogte	


Fietsbrug benedenstrooms fietstunnel
DG3-N-B-01

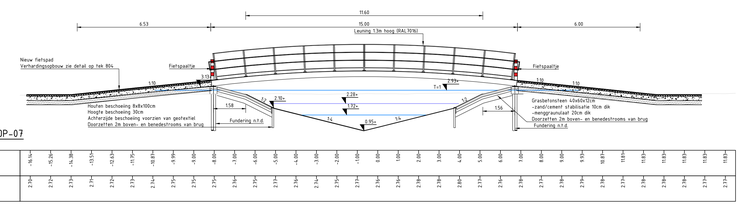

Dwarsprofiel DP-07
Schaal 1:100

Afstand	
Hoogte	


Wandel vlonder over
Chaamse Beek
DG4-N-B-02

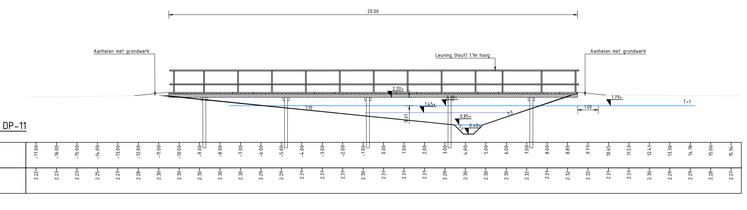

Dwarsprofiel DP-11
Schaal 1:100

Afstand	
Hoogte	


Onderhoudsbrug
over Chaamse Beek
DG4-N-B-01

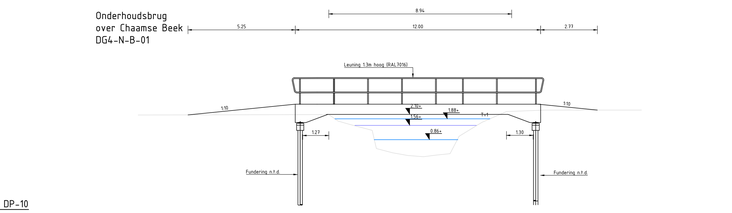

Dwarsprofiel DP-10
Schaal 1:100

Afstand	
Hoogte	


Onderhoudsbruggen uitstroom meander Notsel
DG2-N-B-01
DG2-N-B-01

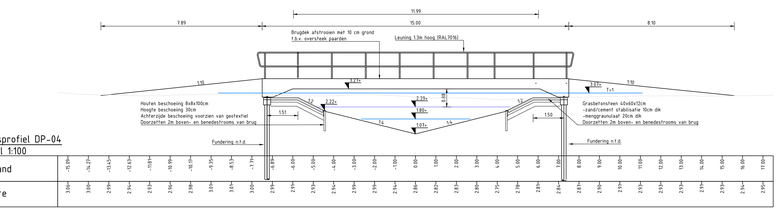

Dwarsprofiel DP-04
Schaal 1:100

Afstand	
Hoogte	


Onderhoudsbrug met
voetgangerspassage
bovenstrooms Schoondonk
DG3-N-B-02

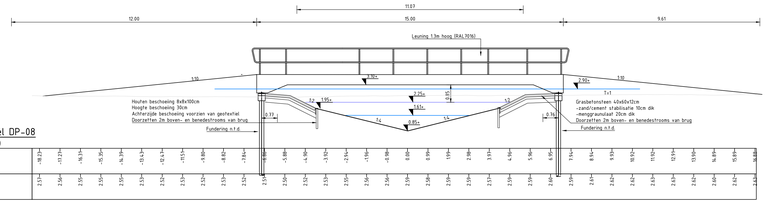


Dwarsprofiel DP-08
Schaal 1:100

Afstand	
Hoogte	


Principe doorsnede onderhoudsbrug

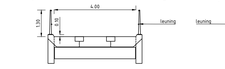


Principe doorsnede fietsbrug

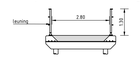

Principe doorsnede fietsbrug

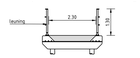

Principe doorsnede wandelbrug

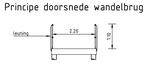

6.0	Vergunning	KWL	JVEN	27-10-2026
5.0	Definitief beslek	KWL	JVEN	21-08-2026
4.0	Tweede concept beslek	KWL	JVEN	07-08-2026
3.0	Concept beslek	KWL	JVEN	17-07-2026
1.0	Concept Beslek	KWL	JVEN	22-05-2026
Revisie	Omschrijving	Getekend	Gecontroleerd	Datum

Ontwerpbureau: Haskoning Nederland B.V. Goedgekeurd: CDOV

Opdrachtgever: Waterschap Brabantse Delta

Project: Herinrichting Markdal Noord

Omschrijving: Principe bruggen profielen

Haskoning
Enhancing Society Together

Fase:	BO	Discipline:	
Formaat:	A1	Status:	Definitief
Schaal:	1:100	Blad:	1 van 1
Tekeningnummer:	BJ8870-HAS-DG-0805		

Gemeente Breda

Z2026-006356

Principe bruggen

Schaal 1:100

RdP/O