




Detail 1: Vooraanzicht Kanogeleiding
Schaal 1:50

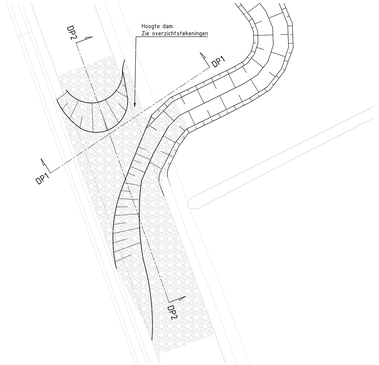


Detail 2: Principe dam bovenaanzicht
Schaal 1:500

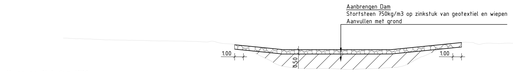


Dwarsprofiel dam DP1
Schaal 1:200

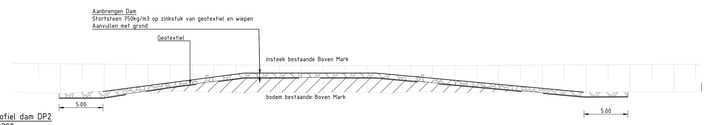


Dwarsprofiel dam DP2
Schaal 1:200

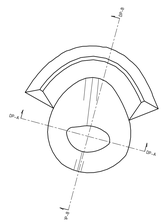


Detail 4: Principe poel bovenaanzicht
1:500

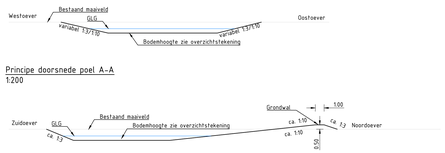

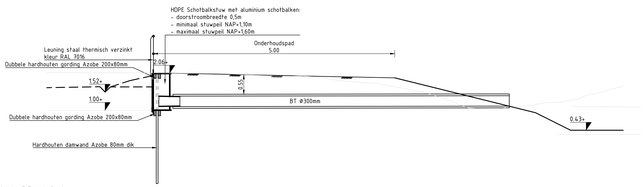


Zijaanzicht DG4-N-S_01
1:50

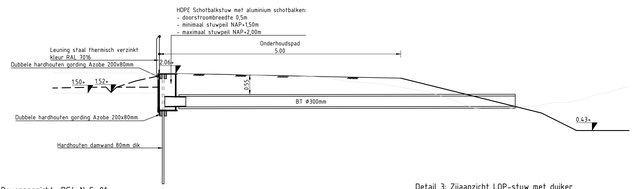


Bovenaanzicht DG4-N-S_01
1:50

Detail 3: Zijaanzicht LOP-stuw met duiker
1:50

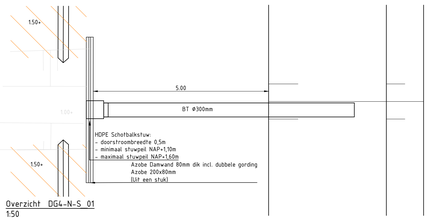


Overzicht DG4-N-S_01
1:50

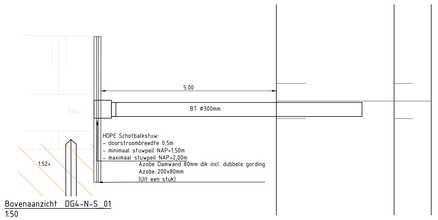


Bovenaanzicht DG4-N-S_01
1:50


Detail 3a: LOP-stuw met duiker

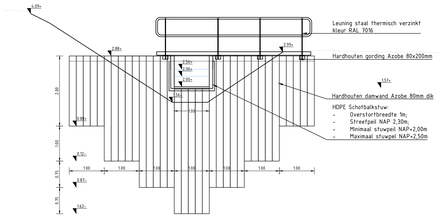

Vooraanzicht LOP-stuw DG2-N-S_01
1:50

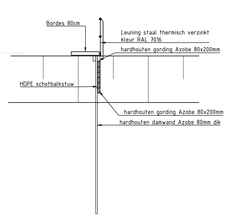


Zijaanzicht LOP-stuw DG2-N-S_01
1:50

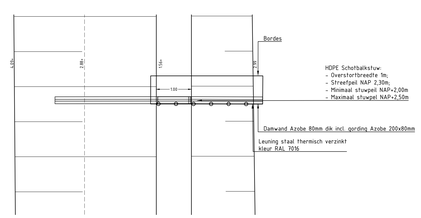


Bovenaanzicht LOP-stuw DG2-N-S_01_W
1:50


Detail 3b: LOP-stuw zonder duiker

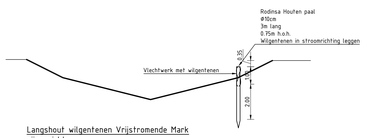


Langshout wilgentenen Vrijstromende Mark
zijaanzicht
1:100

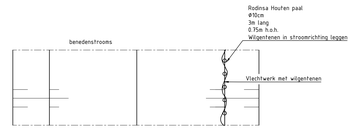

Langshout wilgentenen Vrijstromende Mark
bovenaanzicht
1:100

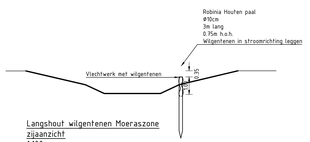


Langshout wilgentenen Moeraszone
zijaanzicht
1:100

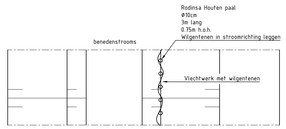

Langshout wilgentenen Moeraszone
bovenaanzicht
1:100

Detail 5: Principe langshout wilgentenen
Schaal 1:100

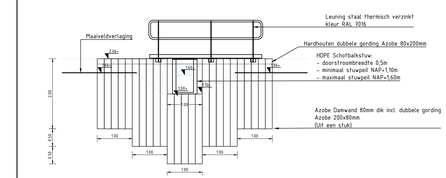

Principe vooraanzicht LOP-Stuw met duiker
2556-006356

RuiVO

Opmerkingen
- Maten in meters, tenzij anders vermeld;
- Materiaalmaten in millimeters, tenzij anders vermeld;
- Hoogtematen in meters t.o.v. N.A.P., tenzij anders vermeld;
- Diameters in millimeters, tenzij anders vermeld;
- Alle constructies dienen aan de Bijkomstenvoorschrift;
- Hoeken in graden (360°);
- Ligging kabels en leidingen indicatief weergegeven, exacte ligging bepalen d.m.v. het graven van proefsleuven.

4.0	2e versie concept bestek	KWIL	JVEN	07-08-2026
3.0	Concept Bestek	KWIL	JVEN	17-07-2026
2.0	Concept bestek toevoegen extra details	KWIL	JVEN	10-06-2026
1.0	Eerste uitgave	KW	KW	22-05-2026
Revisie	Omschrijving	Getekend	Gecontroleerd	Datum

Ontwerpleider: KW | Doelgroeicurrent: JvdV

Opdrachtgever: Waterschap Brabantse Delta

Project: Herinrichting Markdal Noord | Omschrijving: Overzicht details Principedetails

Haskoning Enhancing Society Together

Fase:	BO	Discipline:	
Formaat:	A0x1470	Status:	Concept
Schaal:	Zie tek	Blad:	1 van 2

Tekeningnummer: BJ8870-HAS-DG-0804

Alle rechten ten aanzien van het auteursrecht op deze tekening en bijbehorende documenten worden uitdrukkelijk door Royal HaskoningDHV voorbehouden. Niets uit deze tekening en bijbehorende documenten mag worden vermenigvuldigd en/of openbaar gemaakt door middel van druk, fotokopie, microfilm of op welke andere wijze ook, zonder voorafgaande schriftelijke toestemming van Royal HaskoningDHV.

Gemeente Breda