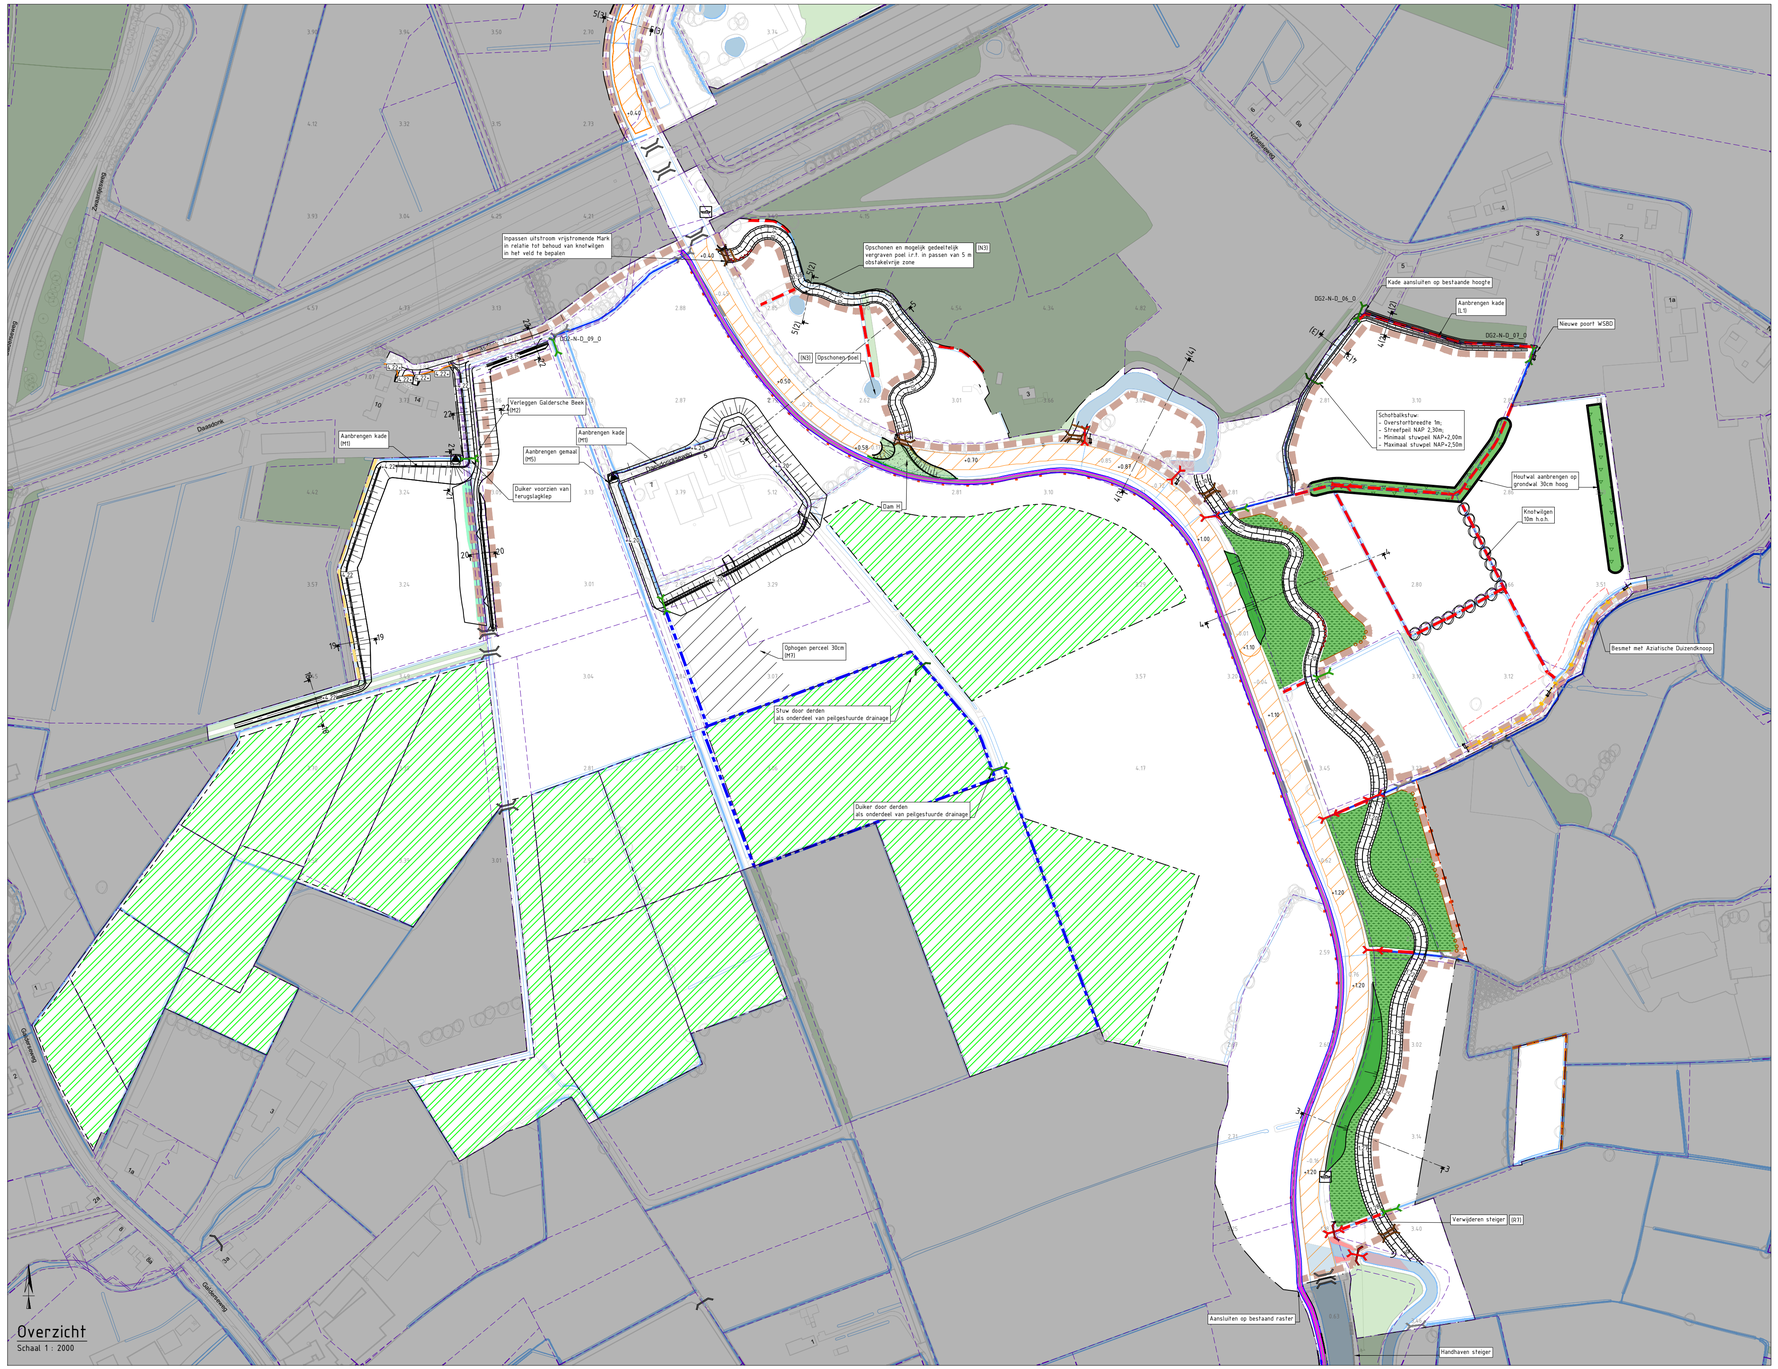

Overzicht
Schaal 1 : 2000

Legenda

Algemeen

- Projectgebied ontwerp projectbesluit
- Werkingsgebied overige vergunningen

Bestaand

- Bestaande situatie
- Kadastrale grens
- Handhaven bestaande Boven Mark
- Bestaande poel
- Bestaande A-watergang
- Bestaande B-watergang
- Bestaande boom
- Bestaand bos
- Bestaande duiker
- Bestaande stuw
- Bestaande brug
- Bestaande visstoep
- Bestaande beschoeiing palen en staalslakken

Verwijderen

- Verwijderen Data kabel Verwijderen Laagspanning kabel (K1)
- Verwijderen stuw (K1)
- Verwijderen duiker (K2)
- Verwijderen beschoeiing palen en staalslakken (K3)

Inrichting

- Ontgraven vrijstromende mark (W1)
- Ontgraven doorstroommoeras (W2)
- Aanbrengen en opwaarderen dammen in bovenmark (W3)
- Passief verondiepen Boven Mark (W5)
- Ontgraven glooiende oever (W6)
- Ontgraven A-Waterlopen (W9)
- Opwaarderen A-Waterlopen (W9)
- Ontgraven natuurvriendelijke oever (W12)
- Dempen overige waterlopen (W13)
- Verondiepen overige waterlopen (W14)
- Aanbrengen duiker (K4)
- Aanbrengen stuw (K5)
- Aanbrengen onderhoudsbrug (K6)
- Aanbrengen fietsbrug (K6)
- Aanbrengen voetgangersbrug (K6)
- Maaiveldverlaging (N1)
- Ophoging perceel (M6)
- Ontgraven poelen (N2)
- Aanbrengen en ontwikkelen bos (N5)
- Aanplanten struweel en houtwallen (N5)
- Aanbrengen solitaire boom/bomenrij (N5)
- Aanbrengen zoomvegetatie (N5)
- Fixeren talud met stobben (N6)
- Inbrengen beekhout (vlechtwerk) t.b.v. hydromorfologische processen (N6)
- Inbrengen beekhout (boomstammen) t.b.v. hydromorfologische processen (N6)
- Aanbrengen palenrij h.o.h. 10m (L2)
- Aanbrengen raster met 3 punfdraden (L2)
- Meidoornhaag met laag raster met 1 gladde draad (L2)
- Aanbrengen schapenraster palen h.o.h. 5m (L2)
- Aanbrengen poort (L2)
- Aanbrengen vlechthagen (L3)
- Aanbrengen insectenhotel (L4)
- Aanbrengen/verbreden fietspaden (R2)
- Realiseren wandelpaden (R3)
- Aanbrengen visstoep (R6)
- Voorziening voor het weren van niet-gemotoriseerde vaarrecreatie (R9)
- Aanbrengen onderhoudspaden (O1)
- Aanbrengen losplaats onderhoudsboot (O2)
- Aanbrengen kademuur (M11)
- Aanpassen/aanleggen peilgestuurde drainage (M3)
- Opwaarderen watergang t.b.v. hoofddrain (M4)
- Aanbrengen pompgemaal (M5)

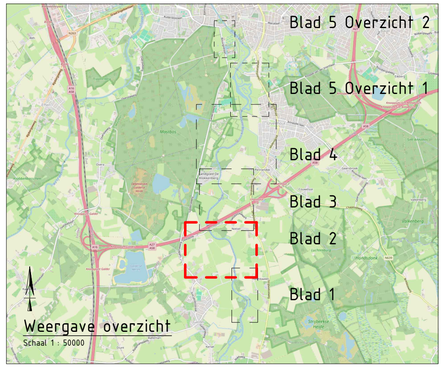

Weergave overzicht
Schaal 1 : 50000

Opmerkingen

- Maten in meters, tenzij anders vermeld;
- Materiaalmaten in millimeters, tenzij anders vermeld;
- Hoogtematen in meters t.o.v. N.A.P., tenzij anders vermeld;
- Diameters in millimeters, tenzij anders vermeld;
- Coördinaten in meters t.o.v. Rijksdriehoeksstelsel;
- Hoeken in graden (360°);
- Ligging kabels en leidingen indicatief weergegeven,
- exacte ligging bepalen d.m.v. het graven van proefsleuven.

Revisie:	Omschrijving:	Getekend:	Gecontroleerd:	Datum:
5.0				
4.0	Definitief Projectbesluit	KWIL	JVEN	21-05-2026
3.0	99% versie	KWIL	JVEN	28-04-2026
2.0	95% versie	KWIL	JVEN	27-03-2026
1.0	80% versie	KWIL	JVEN	20-02-2026

Ontwerpleider: Haskoning Nederland B.V.
Goedgekeurd: CDOV

Opdrachtgever: Waterschap Brabantse Delta

Project: Herinrichting Markdal Noord
Omschrijving: Maatregelenkaart oostoever
Ontwerp projectbesluit deelgebied 2
Stuw Galder tot A58

Haskoning
Enhancing Society Together

Fase:	DO	Discipline:	
Formaat:	A1	Status:	Definitief
Schaal:	1:2000	Blad:	2 van 5
Tekeningnummer:	BJ8870-HAS-DG-0102		

Legenda toegepaste uitzonderingsgrondslagen

In dit document zijn gegevens definitief geanonimiseerd op grond van:

Wet	Artikel	Omschrijving	Pagina's
Wet open overheid	Art. 5.1 lid 2 sub e	De eerbiediging van de persoonlijke levenssfeer	1