

Onderhoudsbrug nabij stuw Galder
variant oost oever
DG2-N-B-01-O

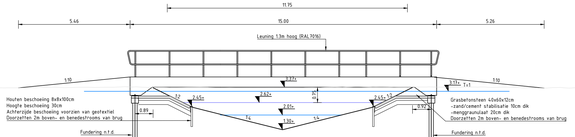

Dwarsprofiel DP-01
Schaal 1:100

Afstand	
Hoogte	


Onderhoudsbruggen instroom Evers
DG2-N-B-02
DG2-N-B-02

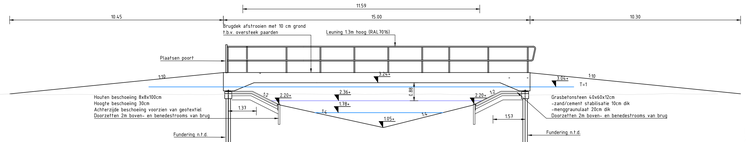

Dwarsprofiel DP-05
Schaal 1:100

Afstand	
Hoogte	


Fietsbrug
Klokkenberg (breedte 2,8m)
DG3-N-B-03

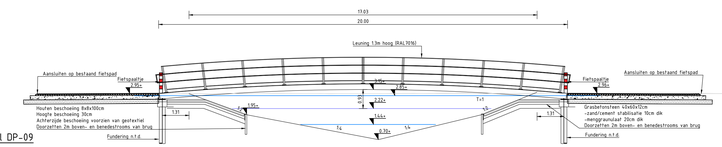

Dwarsprofiel DP-09
Schaal 1:100

Afstand	
Hoogte	


Onderhoudsbrug bovenstrooms meander
Notsel
Variant oost oever
DG2-N-B-02-O

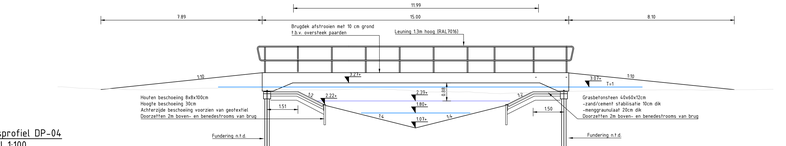

warsprofiel DP-02
haal 1:100

fstand	
oogte	


Onderhoudsbruggen uitstroom
DG2-N-B-03
DG2-N-B-03

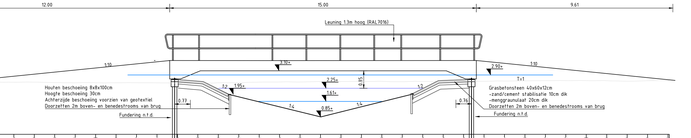

Dwarsprofiel DP-06
Schaal 1:100

Afstand	
Hoogte	


Fietsbrug over Chaamse
Beek
DG4-N-B-03

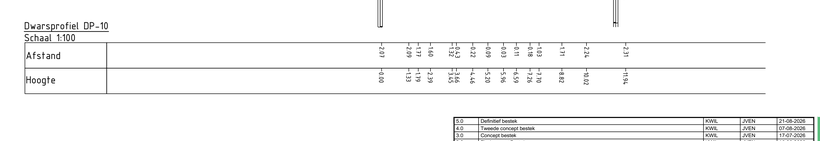

Dwarsprofiel DP-12
Schaal 1:100

Afstand	
Hoogte	


Onderhoudsbrug instroom meander Notsel
Variant west oever
DG2-N-B-01-W

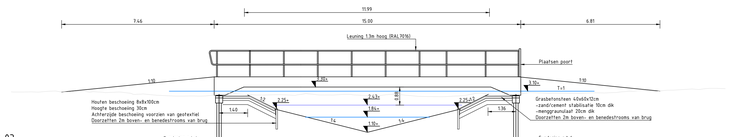

Dwarsprofiel DP-03
Schaal 1:100

Afstand	
Hoogte	


Fietsbrug benedenstrooms fietstunnel
DG3-N-B-01

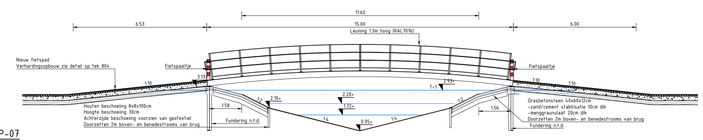

Dwarsprofiel DP-07
Schaal 1:100

Afstand	
Hoogte	


Wandel vlonder over
Chaamse Beek
DG4-N-B-02

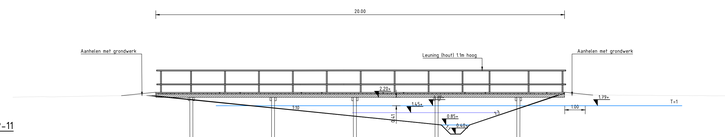

Dwarsprofiel DP-11
Schaal 1:100

Afstand	
Hoogte	

Onderhoudsbrug
over Chaamse Beek
DG4-N-B-01

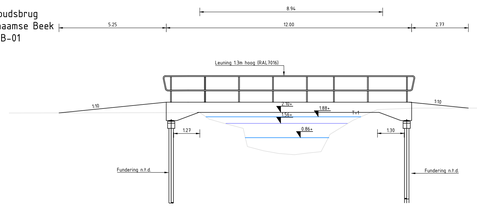

Dwarsprofiel DP-10
Schaal 1:100

Afstand	
Hoogte	

Onderhoudsbruggen uitstroom meander Notsel
DG2-N-B-01
DG2-N-B-01

Dwarsprofiel DP-04
Schaal 1:100


Afstand	
Hoogte	

Onderhoudsbrug met
voetgangerspassage
bovenstrooms Schoondonk
DG3-N-B-02


Dwarsprofiel DP-08
Schaal 1:100

Afstand	
Hoogte	


Principe doorsnede onderhoudsbrug

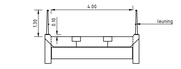

Principe doorsnede fietsbrug

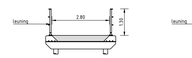

Principe doorsnede fietsbrug

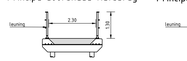

Principe doorsnede wandelbrug



Principe bruggen
Schaal 1:100

5.0	Definitief bestek	KWL	JVEN	21-08-2026
4.0	Tweede concept bestek	KWL	JVEN	07-08-2026
3.0	Concept bestek	KWL	JVEN	17-07-2026
2.0	Eindconcept Bestek	KWL	JVEN	16-06-2026
1.0	Concept Bestek	KWL	JVEN	22-05-2026
Revisie	Omschrijving	Getekend	Gecontroleerd	Datum

Ontwerpbureau: Haskoning Nederland B.V. Goedgekeurd: CDOV

Opdrachtgever: Waterschap Brabantse Delta

Project: Herinrichting Markdal Noord Omschrijving: Principe bruggen profielen

Haskoning
Enhancing Society Together

Fase:	BO	Discipline:	
Formaat:	A1	Status:	Definitief
Schaal:	1:100	Blad:	1 van 1
Tekeningnummer:	BJ8870-HAS-DG-0805		

Legenda toegepaste uitzonderingsgrondslagen

In dit document zijn gegevens definitief geanonimiseerd op grond van:

Wet	Artikel	Omschrijving	Pagina's
Wet open overheid	Art. 5.1 lid 2 sub e	De eerbiediging van de persoonlijke levenssfeer	1