
Verwijderen visstoep (2x) (R5)
Dam K
Dam J
Maaiveldverlaging 40cm (N1)
Maaiveldverlaging 40cm (N1)
Handhaven visstoepen
Poort WSBD
Dempen Koekelbergseloop (W7)
Opschonen poel (N3)
Ophogen toegangspad (M6)
(N3) Opschonen poel
Poort WSBD
Poort WSBD
Incl. doorgang wandelaars
Realiseren struin- en onderhoudspad onder voorbehoud van overeenstemming met particuliere grondeigenaar
Behouden wilg
Behouden wilg
Dam I

## Overzicht
Schaal 1 : 2000

## Opmerkingen
- Maten in meters, tenzij anders vermeld;
- Materiaalmaten in millimeters, tenzij anders vermeld;
- Hoogtematen in meters t.o.v. N.A.P., tenzij anders vermeld;
- Diameters in millimeters, tenzij anders vermeld;
- Coördinaten in meters t.o.v. Rijksdriehoeksstelsel;
- Hoeken in graden (360°);
- Ligging kabels en leidingen indicatief weergegeven,
- exacte ligging bepalen d.m.v. het graven van proefsleuven.

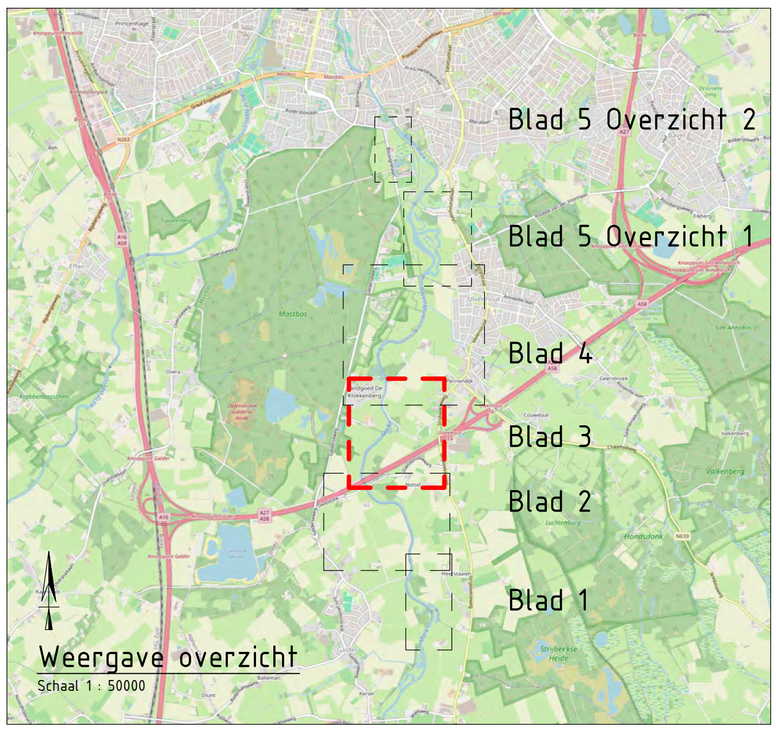


## Weergave overzicht
Schaal 1 : 50000

## Legenda

**Algemeen**
- Projectgebied ontwerp projectbesluit
- Werkingsgebied overige vergunningen

**Bestaand**
- Bestaande situatie
- Kadastrale grens
- Handhaven bestaande Boven Mark
- Bestaande poel
- Bestaande A-watergang
- Bestaande B-watergang
- Bestaande boom
- Bestaand bos
- Bestaande duiker
- Bestaande stuw
- Bestaande brug

- Bestaande visstoep

**Verwijderen**
- Verwijderen Data kabel / Verwijderen Laagspanning kabel (K1)
- Verwijderen stuw (K1)
- Verwijderen duiker (K2)
- Verwijderen beschoeiing palen en staalslakken (K3)

**Inrichting**
- Ontgraven vrijstromende mark (W1)
- Ontgraven doorstroommoeras (W2)
- Aanbrengen en opwaarderen dammen in bovenmark (W3)
- Passief verondiepen Boven Mark (W5)
- Ontgraven glooiende oever (W6)
- Ontgraven A-Waterlopen (W9)
- Opwaarderen A-Waterlopen (W9)
- Ontgraven natuurvriendelijke oever (W12)
- Dempen overige waterlopen (W13)
- Verondiepen overige waterlopen (W14)
- Aanbrengen duiker (K4)
- Aanbrengen stuw (K5)
- Aanbrengen onderhoudsbrug (K6)
- Aanbrengen fietsbrug (K6)
- Aanbrengen voetgangersbrug (K6)
- Maaiveldverlaging (N1)
- Ophoging perceel (M6)
- Ontgraven poelen (N2)
- Aanbrengen en ontwikkelen bos (N5)
- Aanplanten struweel en houtwallen (N5)
- Aanbrengen solitaire boom/bomenrij (N5)
- Aanbrengen zoomvegetatie (N5)
- Fixeren talud met stobben (N6)
- Inbrengen beekhout (vlechtwerk) t.b.v. hydromorfologische processen (N6)
- Inbrengen beekhout (boomstammen) t.b.v. hydromorfologische processen (N6)
- Aanbrengen palenrij h.o.h. 10m (L2)
- Aanbrengen raster met 3 puntdraden (L2)
- Meidoornhaag met laag raster met 1 gladde draad (L2)
- Aanbrengen schapenraster palen h.o.h. 5m (L2)
- Aanbrengen poort (L2)
- Aanbrengen vlechthagen (L3)
- Aanbrengen insectenhotel (L4)
- Aanbrengen/verbreden fietspaden (R2)
- Realiseren wandelpaden (R3)
- Aanbrengen visstoep (R6)
- Voorziening voor het weren van niet-gemotoriseerde vaarrecreatie (R9)
- Aanbrengen onderhoudspaden (O1)
- Aanbrengen losplaats onderhoudsboot (O2)
- Aanbrengen kademuur (M1)
- Aanpassen/aanleggen peilgestuurde drainage (M3)
- Opwaarderen watergang t.b.v. hoofddrain (M4)
- Aanbrengen pompgemaal (M5)
- Bestemmingsplangrenzen vrijstelling

| Revisie: | Omschrijving: | Getekend: | Gecontroleerd: | Datum: |
|---|---|---|---|---|
| 5.0 | Bestemmingsplangrenzen toevoegen | KWIL | JVEN | 01-06-2025 |
| 4.0 | Definitief Projectbesluit | KWIL | JVEN | 21-05-2026 |
| 3.0 | 99% versie | KWIL | JVEN | 28-04-2026 |
| 2.0 | 95% versie | KWIL | JVEN | 27-03-2026 |
| 1.0 | 80% versie | KWIL | JVEN | 20-02-2026 |

Ontwerpleider: Haskoning Nederland B.V. | Goedgekeurd: CDOV

Opdrachtgever: Waterschap Brabantse Delta

Project: Herinrichting Markdal Noord

Omschrijving: Maatregelenkaart westoever
Ontwerp projectbesluit deelgebied 3
A58 - Koekelberg
Bestemmingsplangrenzen vrijstelling

Haskoning
Enhancing Society Together

| | | | |
|---|---|---|---|
| Fase: | BO | Discipline: | |
| Formaat: | A0 | Status: | Definitief |
| Schaal: | 1:2000 | Blad: | 3 van 5 |

Tekeningnummer: BJ8870-HAS-DG-0007

Gemeente Breda
Z2026-006356
RuiVO