



Detail 1: Vooraanzicht Kanogeleiding

Schaal 1:50

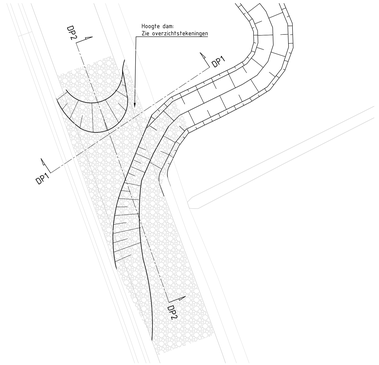


Detail 2: Principe dam bovenaanzicht


Schaal 1:500

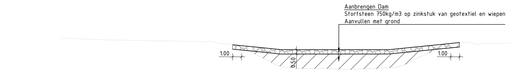

Dwarsprofiel dam DP1
Schaal 1:200

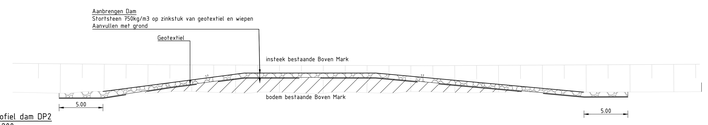


Dwarsprofiel dam DP2
Schaal 1:200

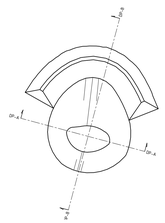


Detail 4: Principe poel bovenaanzicht


1:500

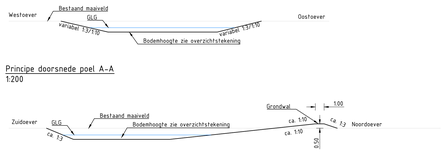

Principe doorsnede poel B-B
1:200

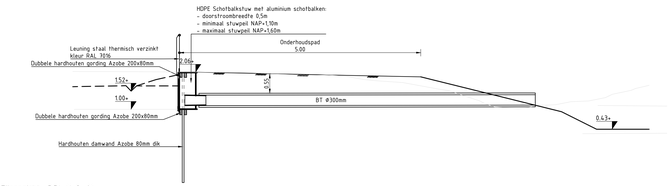


Zijaanzicht DG4-N-S_01
1:50

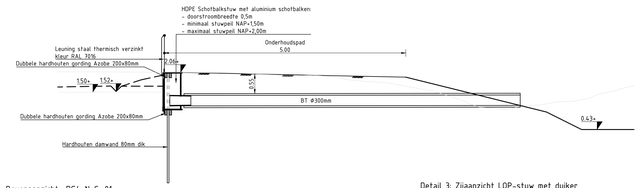


Bovenaanzicht DG4-N-S_01
1:50

Detail 3: Zijaanzicht LOP-stuw met duiker

1:50

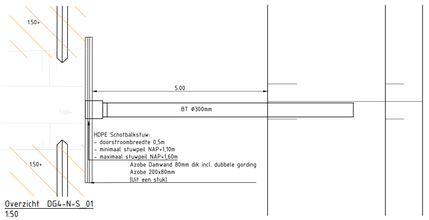


Overzicht DG4-N-S_01
1:50

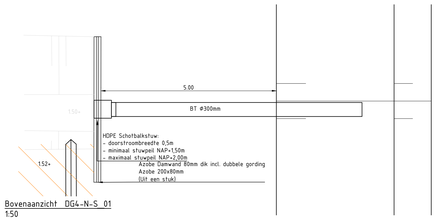


Bovenaanzicht DG4-N-S_01
1:50


Detail 3a: LOP-stuw met duiker

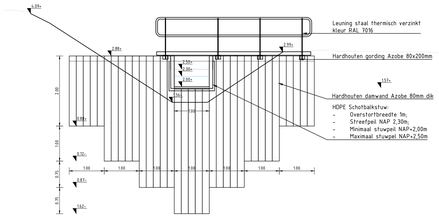

Voooraanzicht LOP-stuw DG2-N-S_01
1:50

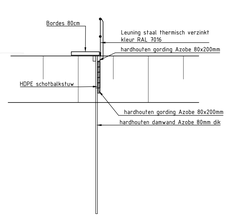


Zijaanzicht LOP-stuw DG2-N-S_01
1:50

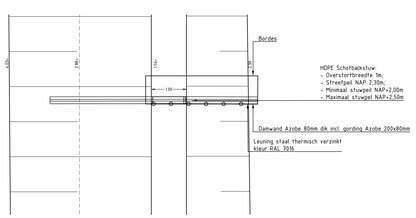


Bovenaanzicht LOP-stuw DG2-N-S_01_W
1:50


Detail 3b: LOP-stuw zonder duiker

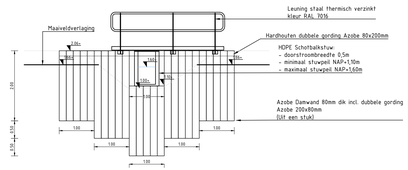


Principe vooraanzicht LOP-Stuw met duiker
1:50

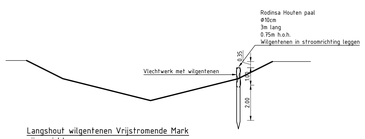


Langshout wilgentenen Vrijstromende Mark zijaanzicht
1:100

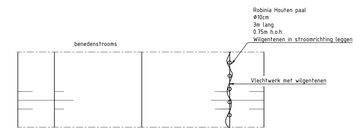

Langshout wilgentenen Vrijstromende Mark bovenaanzicht
1:100

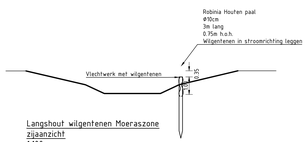

Langshout wilgentenen Moeraszone zijaanzicht
1:100

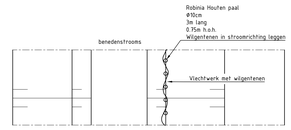

Langshout wilgentenen Moeraszone bovenaanzicht
1:100

Detail 5: Principe langshout wilgentenen

Schaal 1:100

Opmerkingen

- Maten in meters, tenzij anders vermeld;
- Materiaaldiktes in millimeters, tenzij anders vermeld;
- Hoogtelijnen in meters t.o.v. N.A.P., tenzij anders vermeld;
- Diameters in millimeters, tenzij anders vermeld;
- Alle constructies dienen aan de Rijkswaterstaatschaal;
- Hoeken in graden (360°);
- Ligging kabels en leidingen indicatief weergegeven, exacte ligging bepalen d.m.v. het graven van proefsleuven.

5.0	Definitief besteld					21-08-2020
4.0	Ontwerp verwerkt besteld					07-08-2020
3.0	Concept	ebbk				17-07-2020
2.0	Concept	Aan bevoegden extra details				10-06-2020
1.0	Concept		ST		KW	27-05-2020
Revisie	Omschrijving		Ontwerper		Getekend	Gecontroleerd Datum

Ontwerpleider | Goedgekeurd

Opdrachtgever: Waterschap Brabantse Delta

Project: Herinrichting Markdal Noord

Omschrijving: Overzicht details
Principedetails

Haskoning
Enhancing Society Together

Fase:	BO	Discipline:	
Formaat:	A0/A1/A3	Status:	Definitief
Schaal:	Zie tek	Blad:	1 van 2

Tekeningnummer:
BJ8870-HAS-DG-0804

Alle rechten dienaangaande alsmede recht van Opdrachtgever, mag noch uit dit document worden vervielfaltigd of openbaar gemaakt of worden gebruikt voor een ander doel dan waarvoor het document is verstrekt, tenzijdaartoe schriftelijk toestemming wordt verleend. Indien het document openbaar wordt gemaakt, verliest onderaannemer/adviseur alle aansprakelijkheid voor de documenten, welke ook.
Alle rechten dienaangaande alsmede recht van Opdrachtgever.

Gemeente Breda
2558-006356

RuiVO