Dam J
Maaiveldverlaging 40cm (N1)
Maaiveldverlaging 40cm (N1)
Handhaven visstoepen
Ontgraven Koekelbergseloop (W9)
Dempen Koekelbergseloop (W7)
Opschonen poel (N3)
Ophogen toegangspad (M6)
Dichtblokken rijbaan met BSS kf blokverband na aanleg duiker
[N3] Opschonen poel
Realiseren struin- en onderhoudspad onder voorbehoud van overeenstemming met particuliere grondeigenaar
Poel
Bodem 1.3m+NAP
Solitaire boom
Houtwal incl. palenrij
Zelfrealisatie Brouwers, Zie tekening 0008
Behouden wilg
Behouden wilg
Dam I

Opmerkingen

- Maten in meters, tenzij anders vermeld;
- Materiaalmaten in millimeters, tenzij anders vermeld;
- Hoogtematen in meters t.o.v. N.A.P., tenzij anders vermeld;
- Diameters in millimeters, tenzij anders vermeld;
- Coördinaten in meters t.o.v. Rijksdriehoeksstelsel;
- Hoeken in graden (360°);
- Ligging kabels en leidingen indicatief weergegeven,
- exacte ligging bepalen d.m.v. het graven van proefsleuven.

Overzicht

Schaal 1 : 2000

Legenda

Algemeen

- Projectgebied ontwerp projectbesluit
- Werkingsgebied overige vergunningen

Bestaand

- Bestaande situatie
- Kadastrale grens
- Handhaven bestaande Boven Mark
- Bestaande poel
- Bestaande A-watergang
- Bestaande B-watergang
- Bestaande boom
- Te behouden boom
- Bestaand bos
- Bestaande duiker
- Bestaande stuw
- Bestaande brug
- Bestaande visstoep
- Bestaande beschoeiing palen en staalslakken


- Aziatische Duizendknoop
- Watercrassula
- Reuzenbalsemien

Verwijderen

- Verwijderen Data kabel
  Verwijderen Laagspanning kabel (K1)
- Verwijderen stuw (K1)
- Verwijderen duiker (K2)
- Verwijderen beschoeiing palen en staalslakken (K3)
- Verwijderen boom (N4)
- Rooien bos (N4)
- Verwijderen struweel (N4)
- Verwijderen drainage (W15)

Inrichting

- Ontgraven vrijstromende mark (W1)
- Ontgraven doorstroommoeras (W2)
- Aanbrengen en opwaarderen dammen in bovenmark (W3)
- Ontgraven glooiende oever (W6)
- Ontgraven A-Waterlopen (W9)
- Ontgraven natuurvriendelijke oever (W12)
- Dempen overige waterlopen (W13)
- Verondiepen waterlopen 30cm-mv (W14)
- Verondiepen waterlopen 50cm-mv (W14)
- Aanbrengen duiker (K4)
- Aanbrengen stuw (K5)
- Aanbrengen onderhoudsbrug (K6)
- Aanbrengen fietsbrug (K6)
- Aanbrengen voetgangersbrug (K6)
- Maaiveldverlaging (N1)
- Ophoging perceel (M6)
- Ontgraven poelen (N2)
- Aanbrengen en ontwikkelen bos (N5)
- Aanplanten struweel (N5)
- Aanplanten houtwallen (N5)
- Aanbrengen solitaire boom (N5)
- Aanbrengen bomenrij 12m h.o.h. (N5)
- Fixeren talud met stobben (N6)
- Fixeren talud met langshout wilgentenen (N6)
- Inbrengen beekhout (vlechtwerk) t.b.v. hydromorfologische processen (N6)
- Inbrengen beekhout (boomstammen) t.b.v. hydromorfologische processen (N6)
- Versmalling Chaamse beek d.m.v. plaatsen boomstammen (N6)
- Aanbrengen palenrij h.o.h. 10m (L2)
- Aanbrengen raster met 1 puntdraad (L2)
- Aanbrengen raster met 3 puntdraden (L2)
- Meidoornhaag met laag raster met 1 gladde draad (L2)
- Aanbrengen schapenraster palen h.o.h. 5m (L2)
- Aanbrengen poort (L2)
- Aanbrengen poort met loophek (L2)
- Aanbrengen vlechthagen (L3)
- Aanbrengen insectenhotel (L4)
- Aanbrengen/verbreden fietspaden (R2)
- Realiseren wandelpaden (R3)
- Aanbrengen visstoep (R6)
- Voorziening voor het weren van niet-gemotoriseerde vaarrecreatie (R9)
- Aanbrengen onderhoudspaden (O1)
- Aanbrengen losplaats onderhoudsboot (O2)
- Aanpassen/aanleggen peilgestuurde drainage (M3)
- Opwaarderen watergang t.b.v. hoofddrain (M4)
- Aanbrengen pompgemaal (M5)

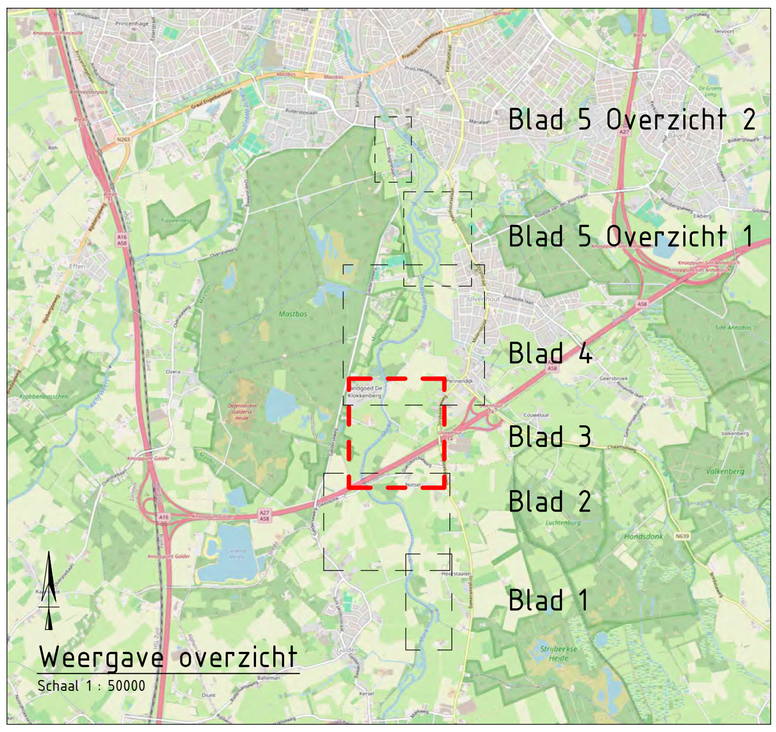

Weergave overzicht

Schaal 1 : 50000

5.0	Definitief projectbesluit	KWIL	JVEN	23-10-2026
4.0	Ontwerp projectbesluit	KWIL	JVEN	21-05-2026
3.0	99% versie	KWIL	JVEN	28-04-2026
2.0	95% versie	KWIL	JVEN	27-03-2026
1.0	80% versie	KWIL	JVEN	20-02-2026
Revisie:	Omschrijving:	Getekend:	Gecontroleerd:	Datum:

Ontwerpleider: Haskoning Nederland B.V. | Goedgekeurd: CDOV

Opdrachtgever: Waterschap Brabantse Delta

Project: Herinrichting Markdal-Noord

Omschrijving: Maatregelenkaart definitief projectbesluit
Overzicht deelgebied 3
A58 - Koekelberg

Haskoning
Enhancing Society Together

Fase:	BO	Discipline:	
Formaat:	A0	Status:	Definitief
Schaal:	1:2000	Blad:	3 van 5

Tekeningnummer: BJ8870-HAS-DG-0001

Gemeente Breda
Z2026-006356
RUVO