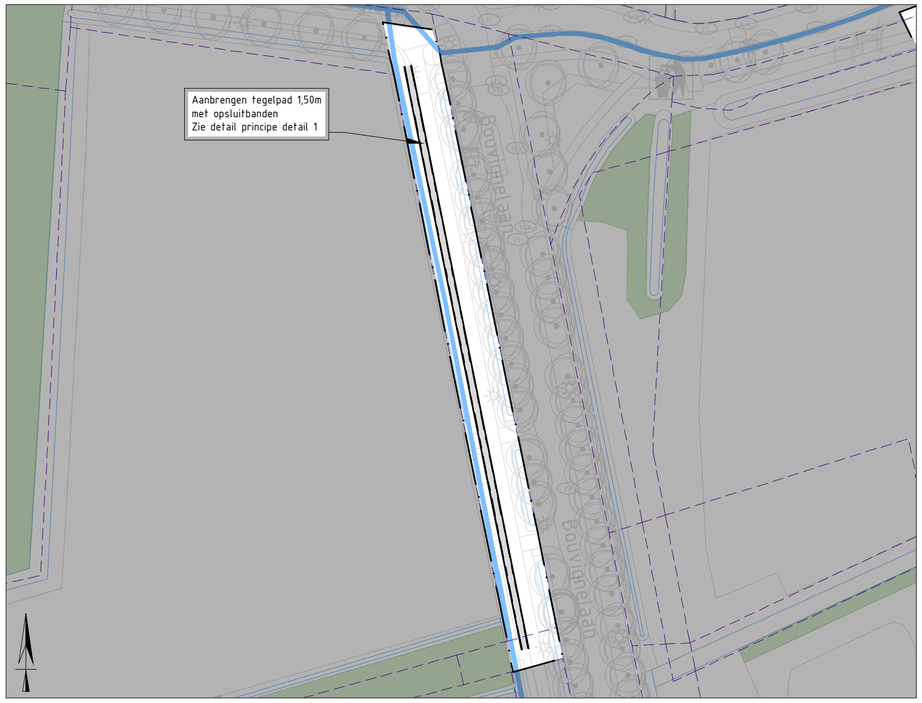


Overzicht 1

Schaal 1 : 2000

Legenda

Algemeen


- Werkgrens

Bestaand

- Bestaande situatie
- Kadastrale grens
- Handhaven bestaande Boven Mark
- Bestaande poel
- Bestaande A-watergang
- Bestaande B-watergang
- Bestaande boom
- Bestaand bos


Opmerkingen

- Maten in meters, tenzij anders vermeld;
- Materiaalmaten in millimeters, tenzij anders vermeld;
- Hoogtematen in meters t.o.v. N.A.P., tenzij anders vermeld;
- Diameters in millimeters, tenzij anders vermeld;
- Coördinaten in meters t.o.v. Rijksdriehoeksstelsel;
- Hoeken in graden (360°);
- Ligging kabels en leidingen indicatief weergegeven,
- exacte ligging bepalen d.m.v. het graven van proefsleuven.

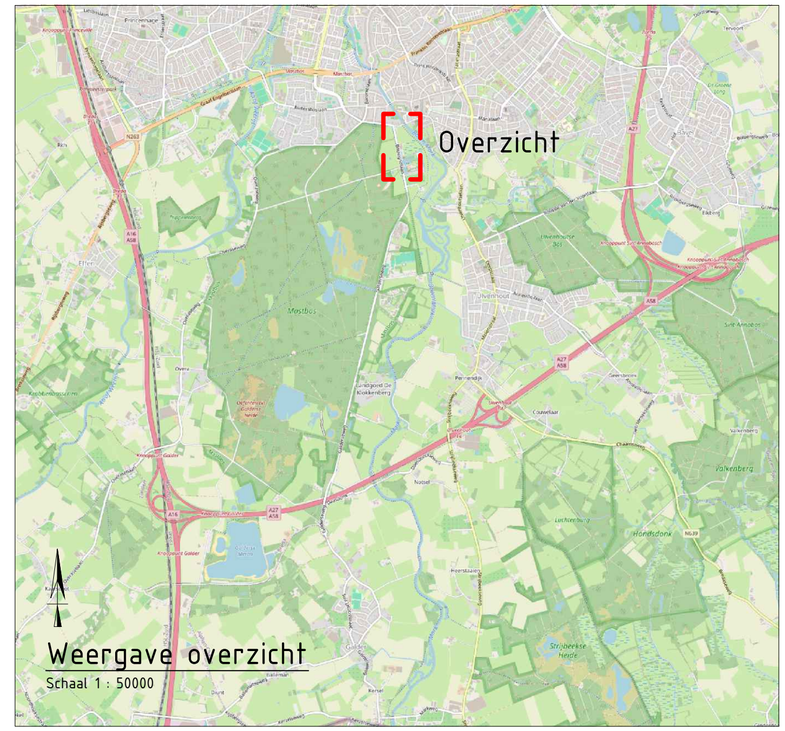

Weergave overzicht

Schaal 1 : 50000

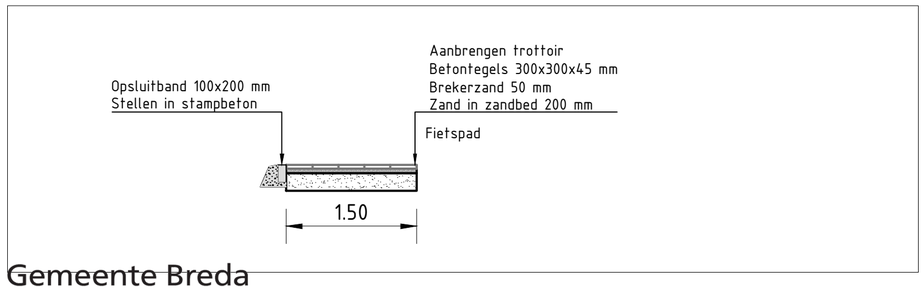

Gemeente Breda

Z2026:006437

Principedetail 1: Verhardingsopbouw trottoir

Schaal 1:50 *RuiVO*

Revisie:	Omschrijving:	Getekend:	Gecontroleerd:	Datum:
5.0				
4.0				
3.0				
2.0				
1.0	Eerste uitgave	KWIL	JVEN	19-10-2026

Ontwerpleider: Haskoning Nederland B.V.

Goedgekeurd: CDOV

Opdrachtgever: Waterschap Brabantse Delta

Project: Herinrichting Markdal-Noord

Omschrijving: Te verbreden trottoir
Overzicht en principe profiel
Breda

Haskoning
Enhancing Society Together

Fase:	BO	Discipline:	
Formaat:	A1	Status:	Definitief
Schaal:	1:2000 en 1:50	Blad:	1 van 1
Tekeningnummer:	BJ8870-HAS-DG-0012		

Filename: Haskoning/PJ\BJ8870-Markdal-Noord - WP3900 CADAC\ADV4 BO\02 Ontwerp\BJ8870-HAS-DG-0012_Te verbreden trottoir Breda.dwg