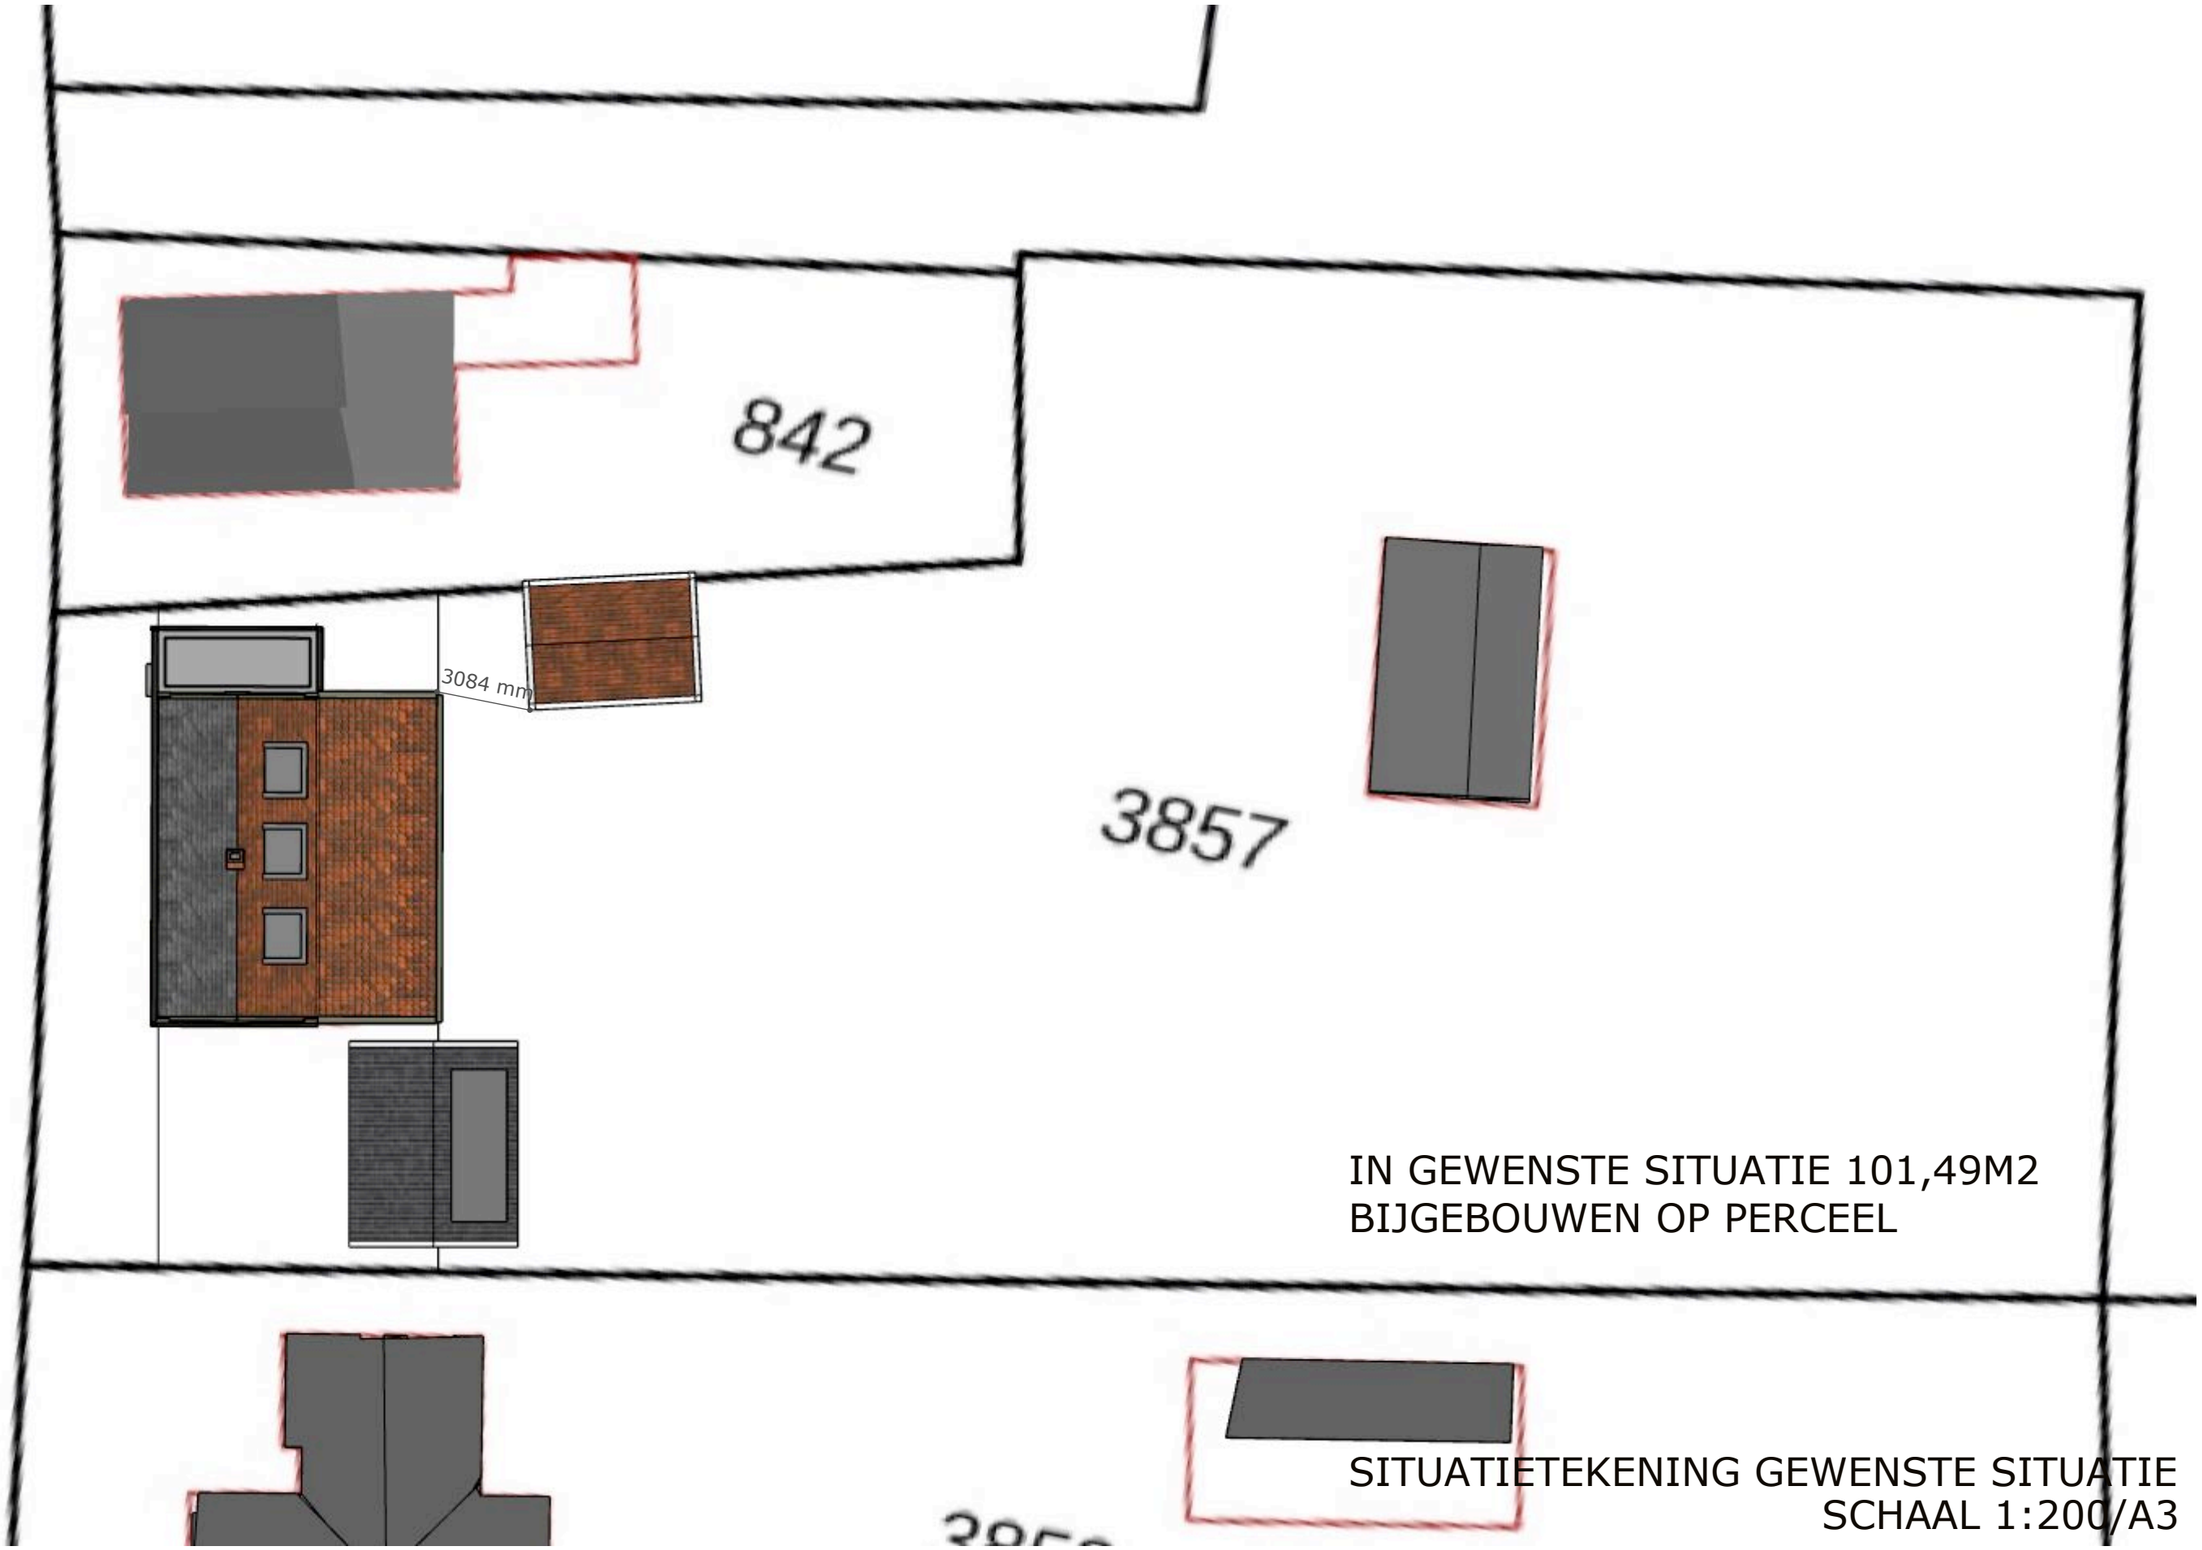



IN GEWENSTE SITUATIE 101,49M2
BIJGEBOUWEN OP PERCEEL


SITUATIETEKENING GEWENSTE SITUATIE
SCHAAL 1:200/A3


CONCEPT ONTWERP

gewijzigd:	Project: J.J. Allanstraat 278, Westzaan		
	Onderwerp: WERKTUIGBOUWKUNDIGE INSTALLATIES -	Tekeningnummer: W-00	
	WESSELS INSTALLATIETECHNIEK — Wessels Installatie Techniek B.V., Rosbayerweg 3, 1521 RW, Wormerveer, T (075) 615 03 14, info@wessels-bv.nl	Getekend: FL/MS	Schaal: 1:100
		Datum: 21-11-25	Project nr: 25.040
		Code: W / Bouwdeel: N.V.T.	Vloer/bouw: / Formaat: A3
	Onderlegger 1: Naam n.v.t.	Status: CONCEPT	Datum: - / Ontvangen: -
	Onderlegger 2: Naam -	Status: -	Datum: - / Ontvangen: -
	Onderlegger 3: Naam -	Status: -	Datum: - / Ontvangen: -


Dit ontwerp is eigendom van Wessels Installatietechniek B.V., het mag niet zonder schriftelijke toestemming worden toegepast, worden gekopieerd of ter inzage worden gegeven

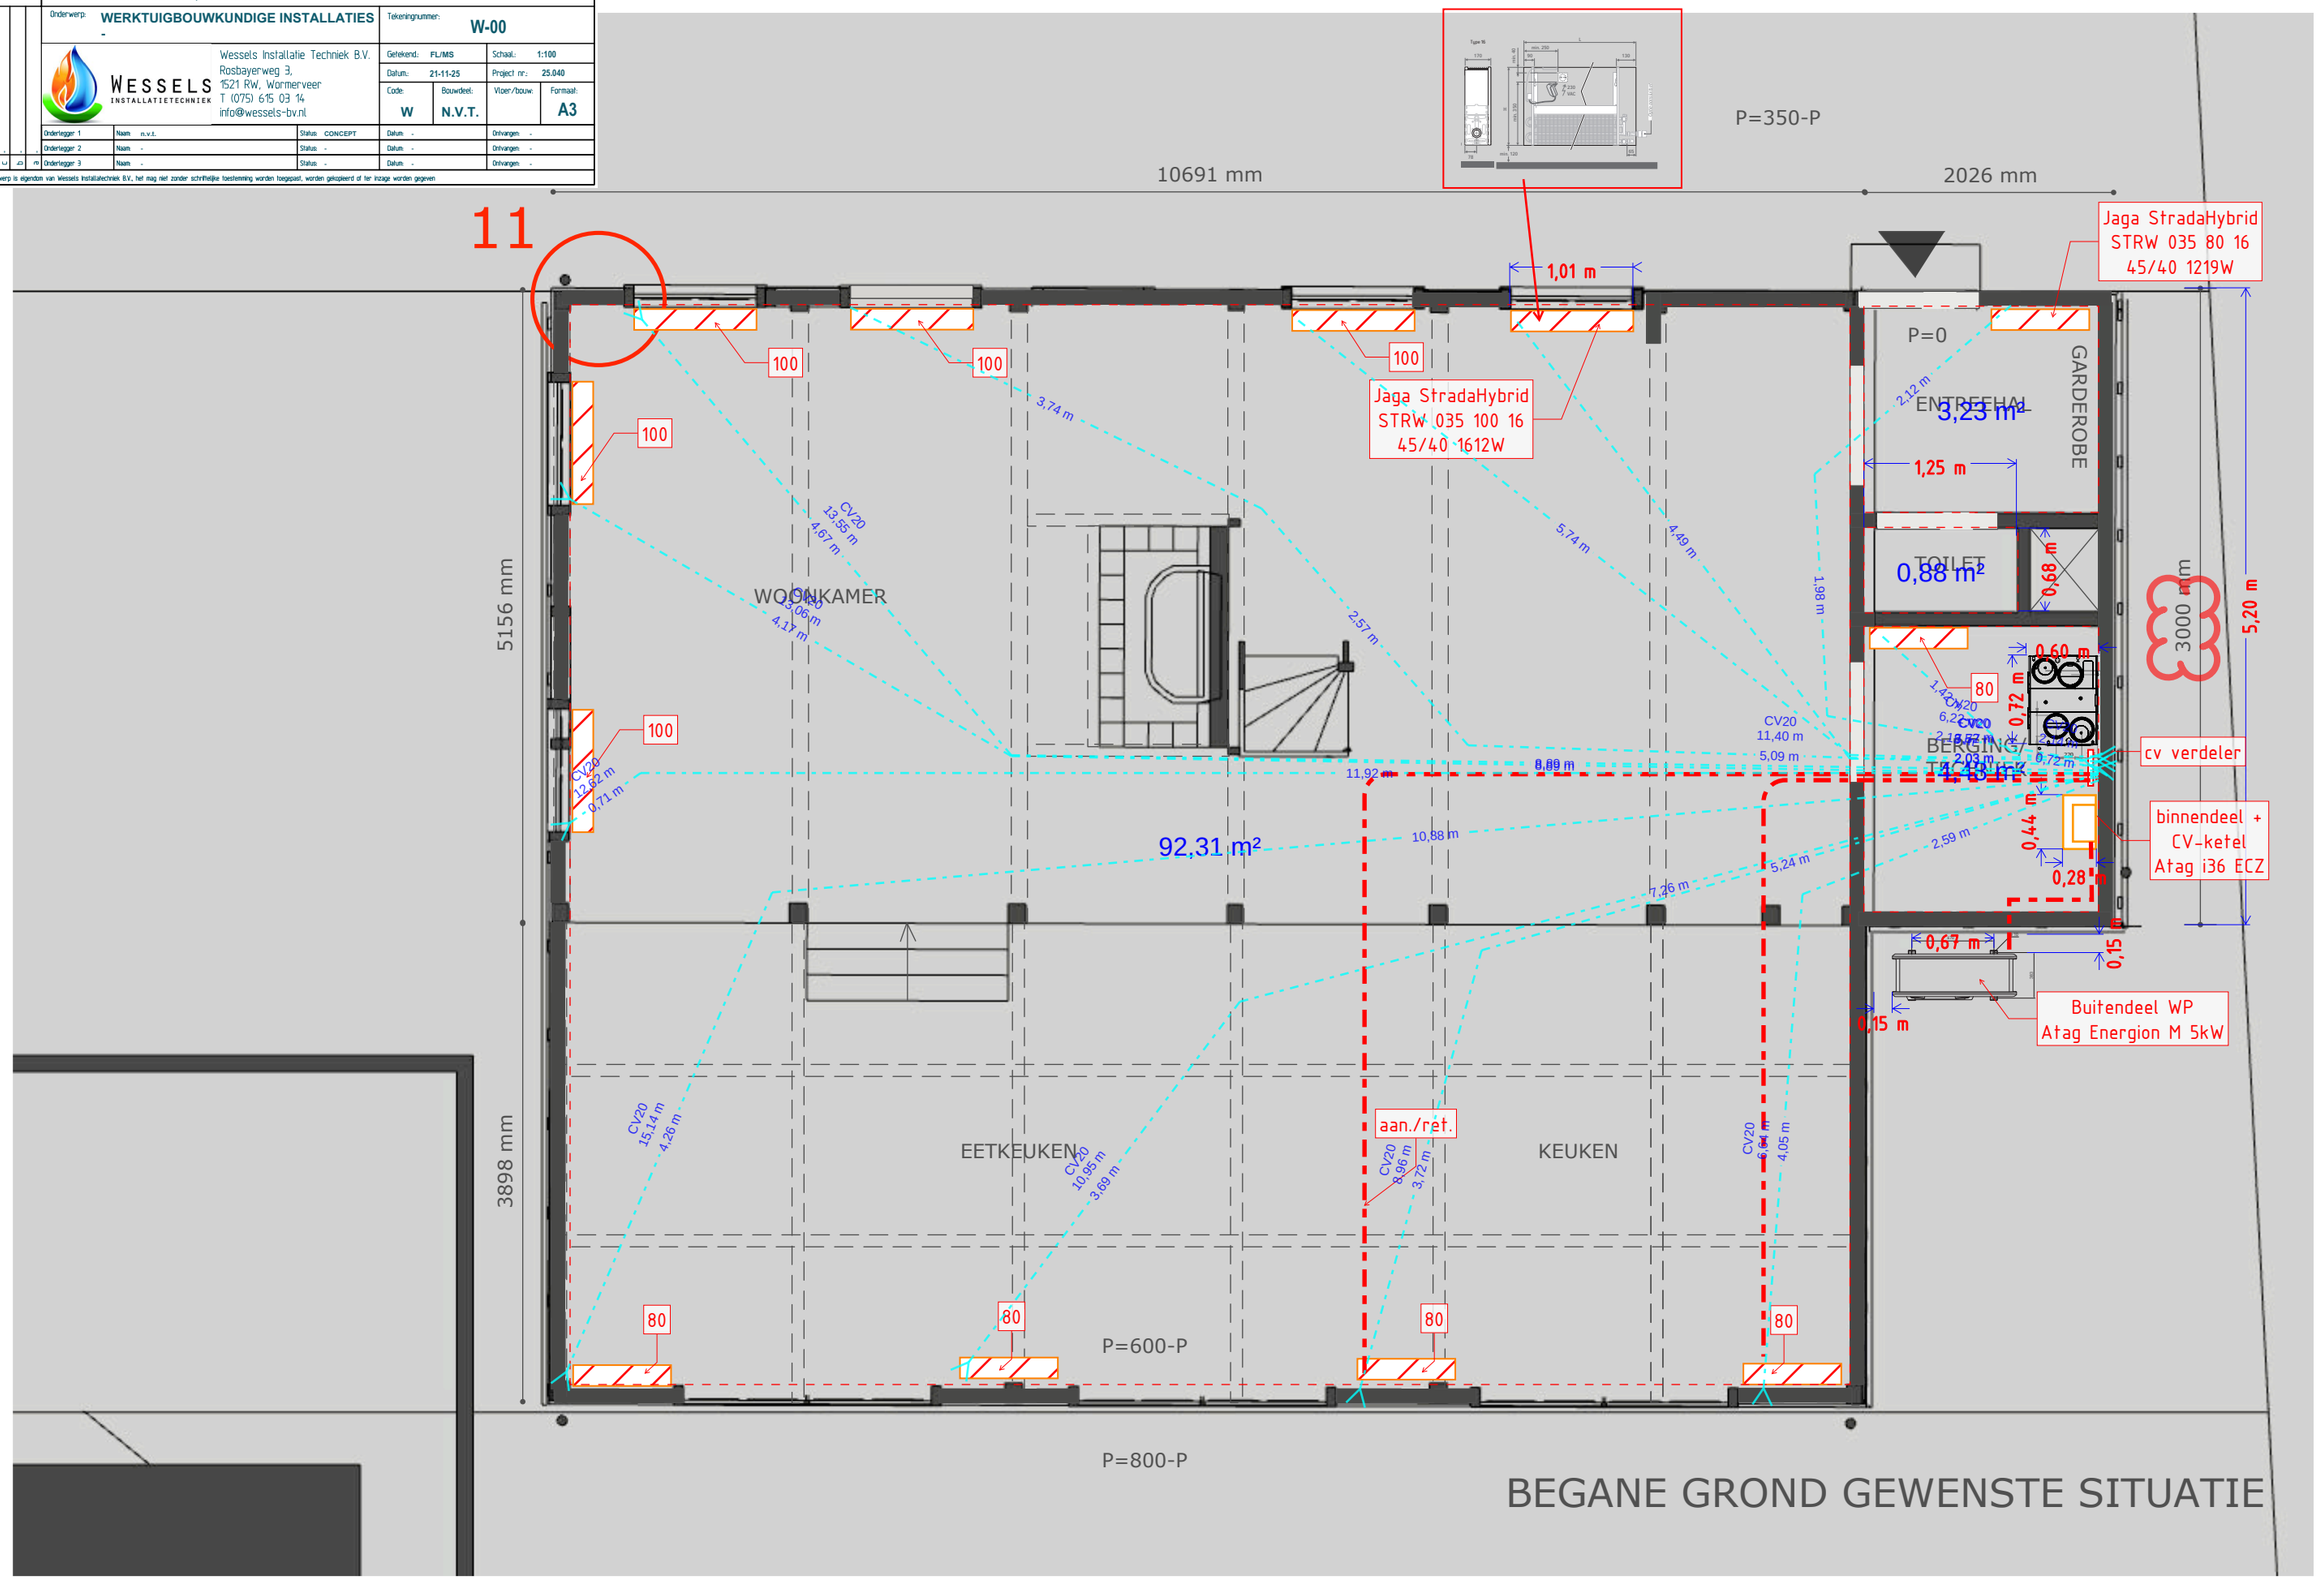

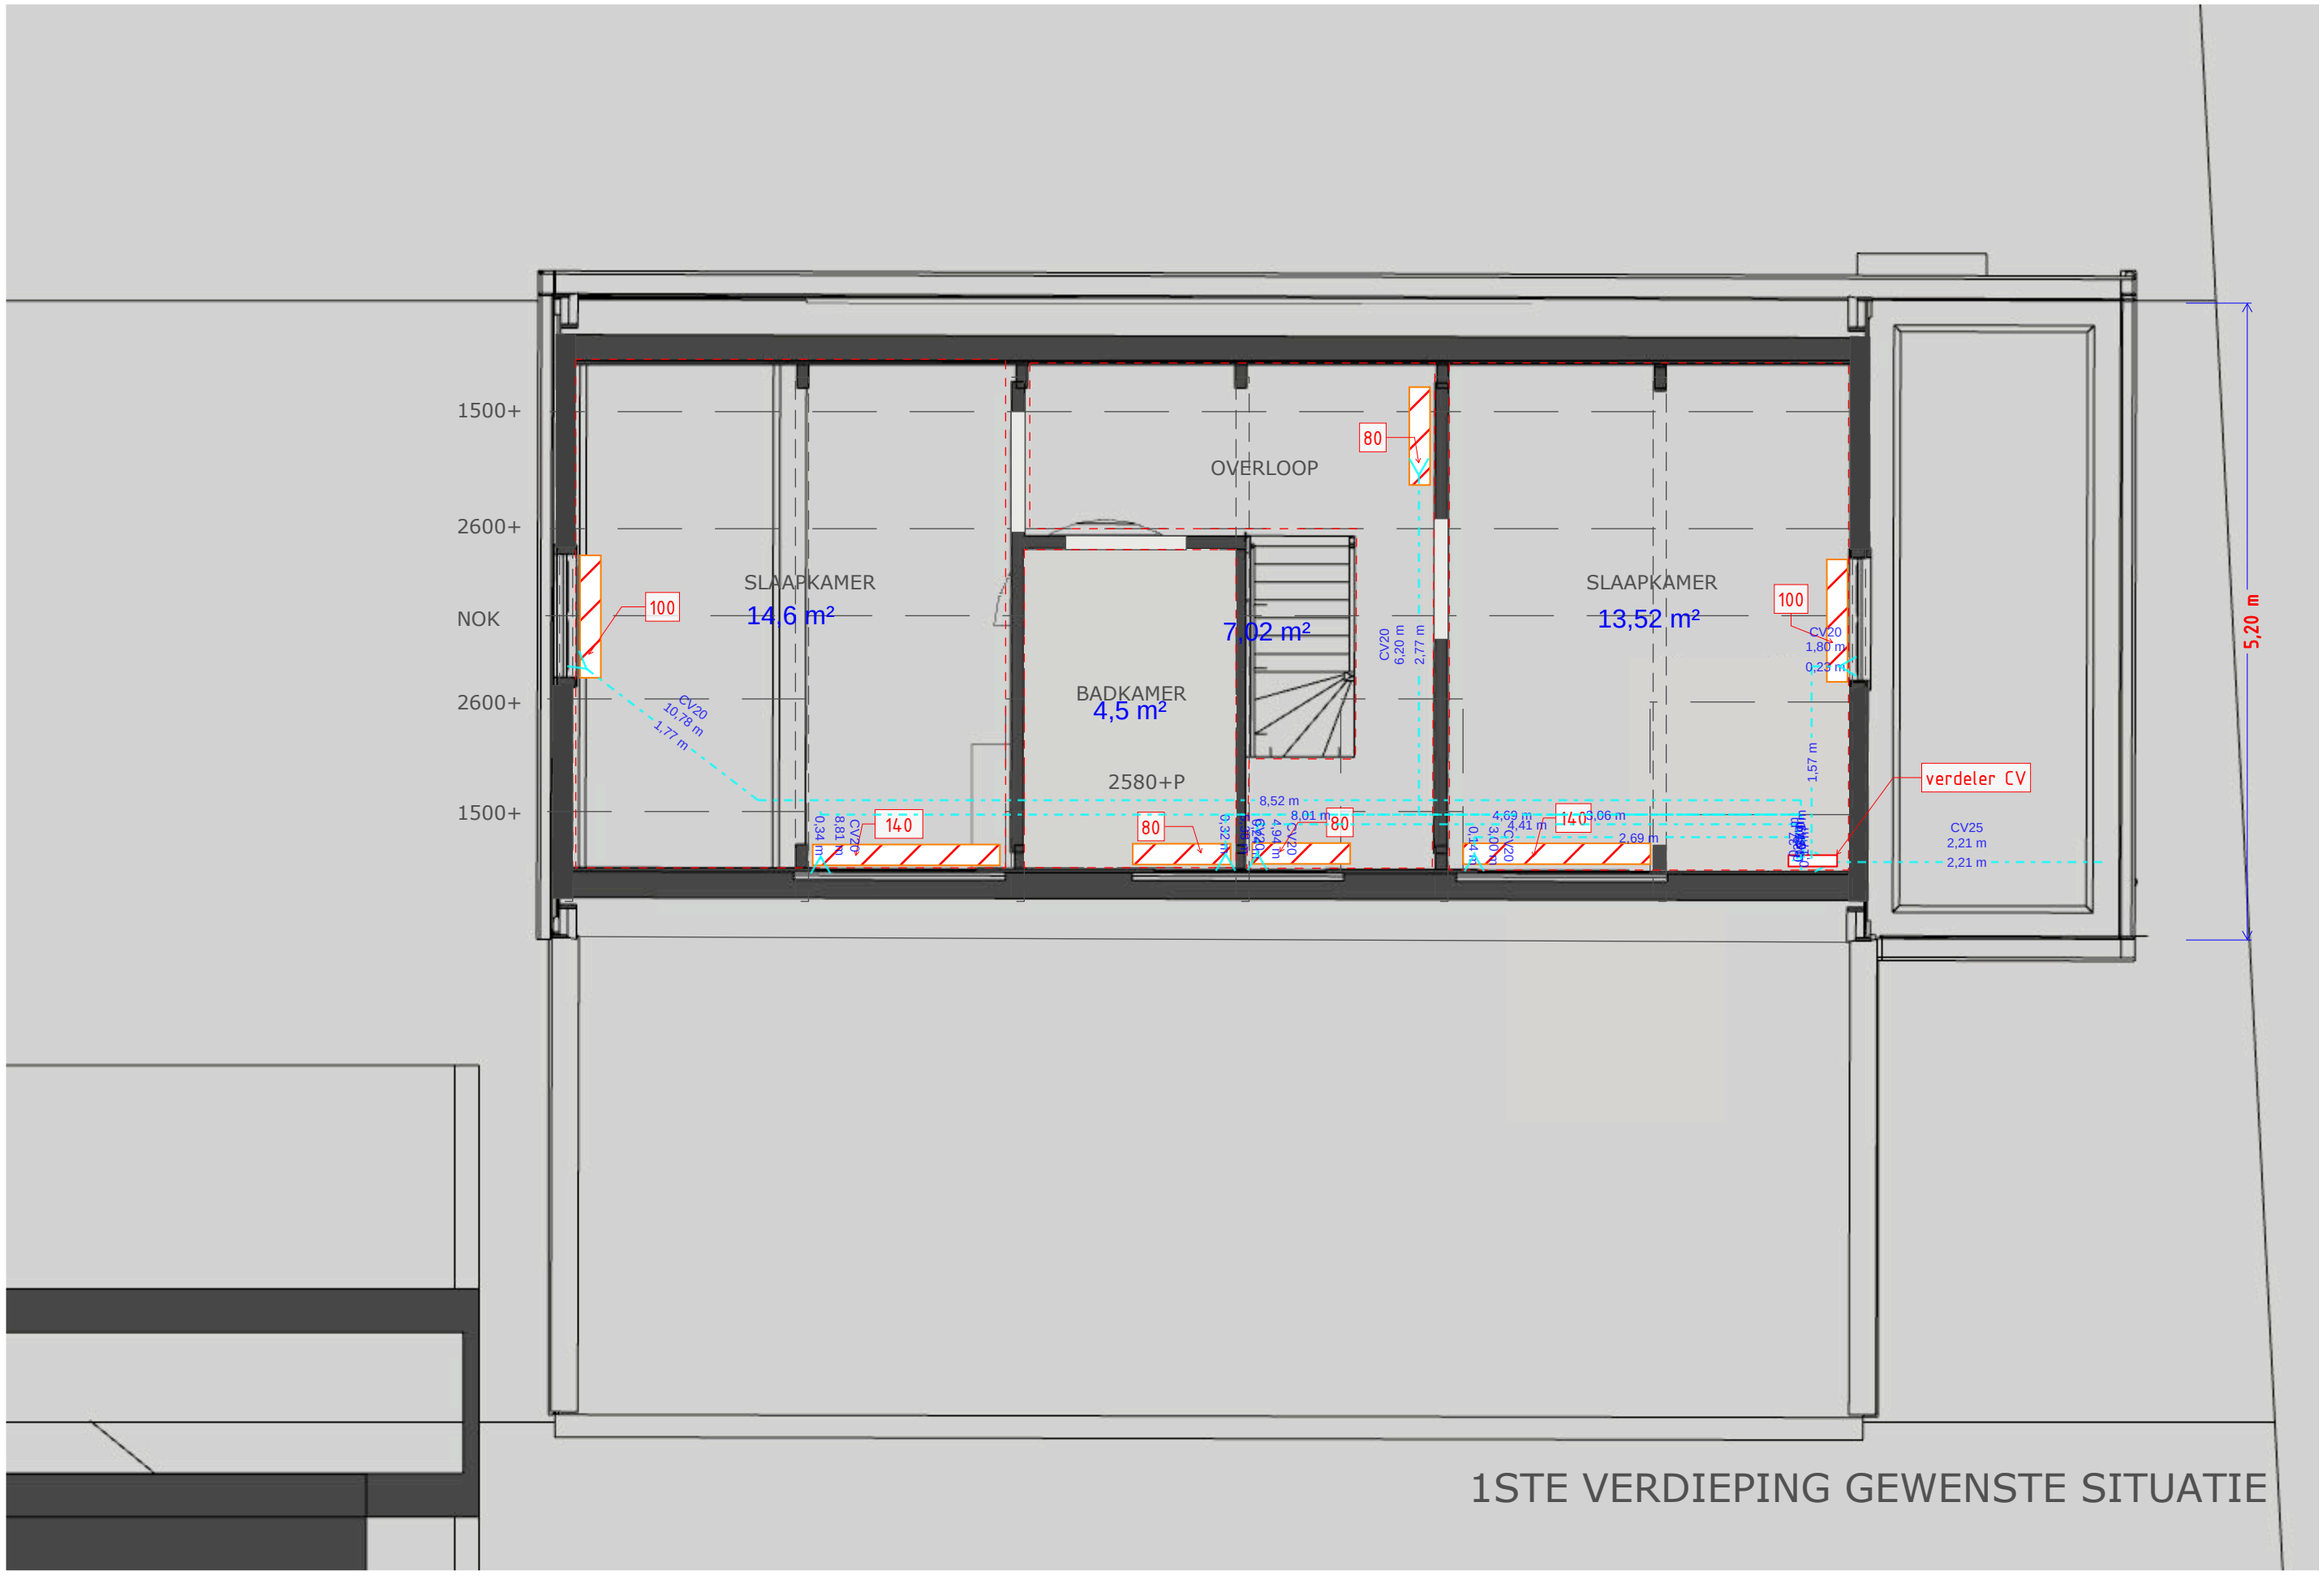
1500+
2600+
NOK
2600+
1500+
SLAAPKAMER
14,6 m²
OVERLOOP
7,02 m²
BADKAMER
4,5 m²
2580+P
SLAAPKAMER
13,52 m²
100
80
140
verdeler CV
CV25
2,21 m
2,21 m
5,20 m
1STE VERDIEPING GEWENSTE SITUATIE

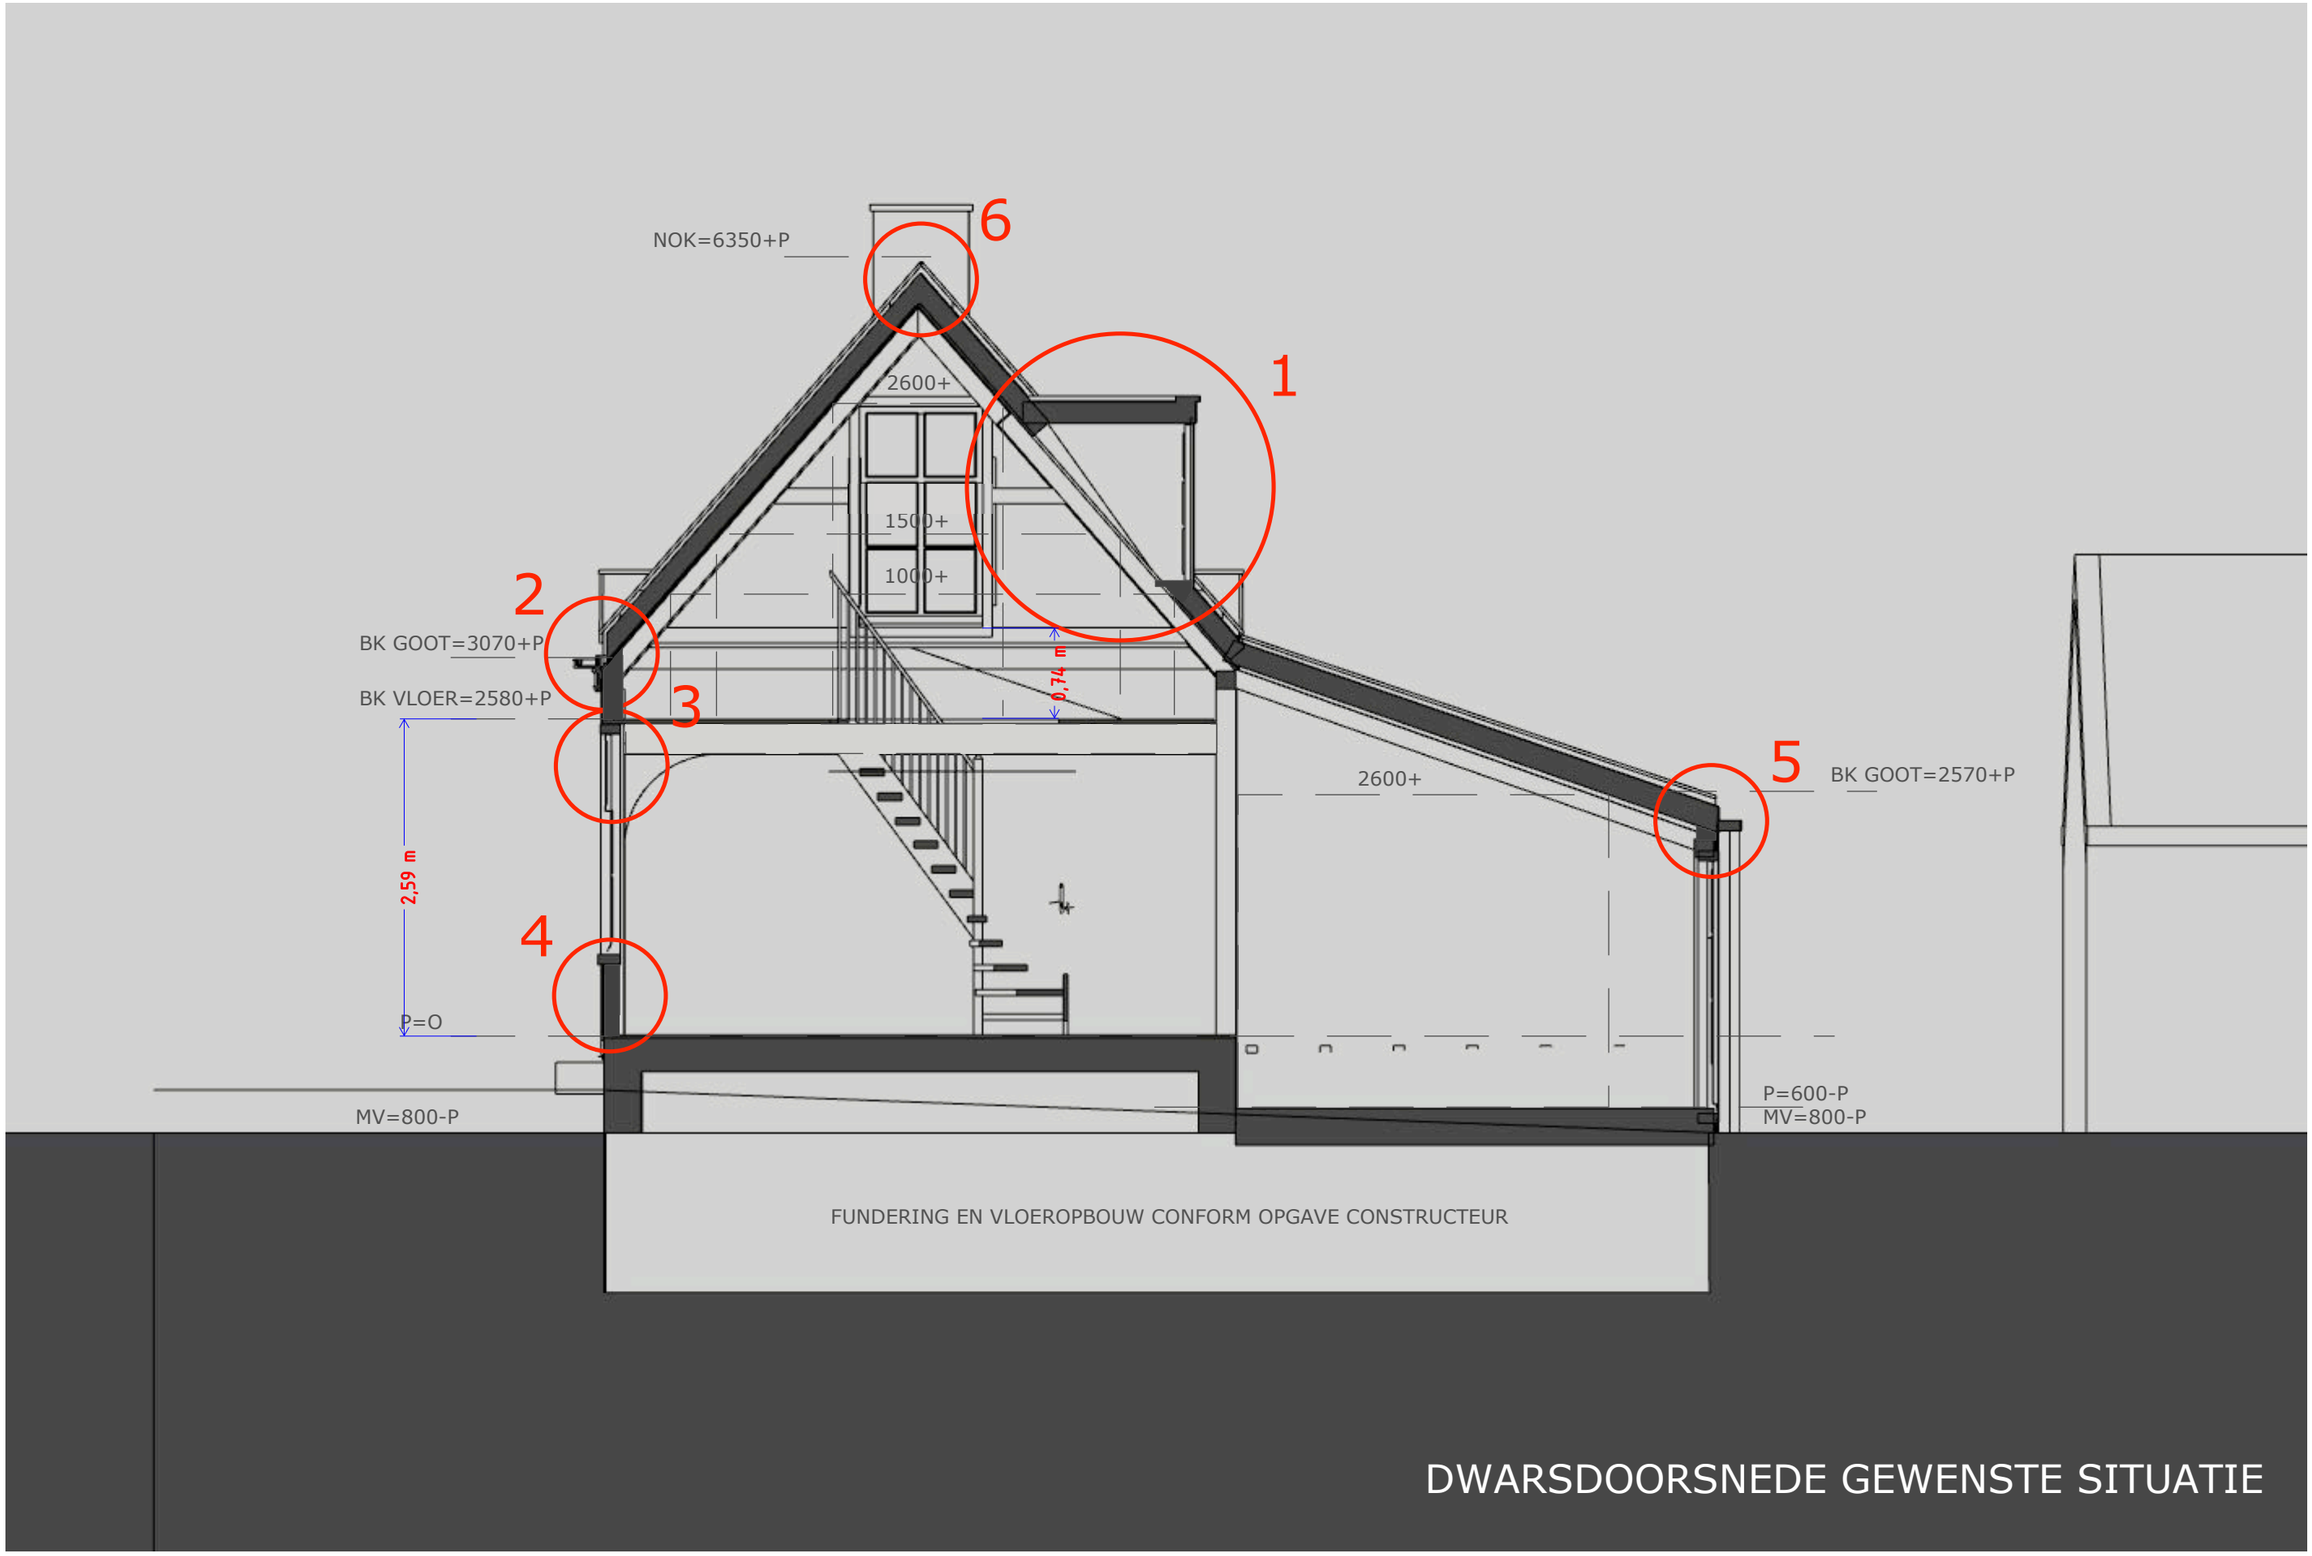


DWARSDOORSNEDE GEWENSTE SITUATIE

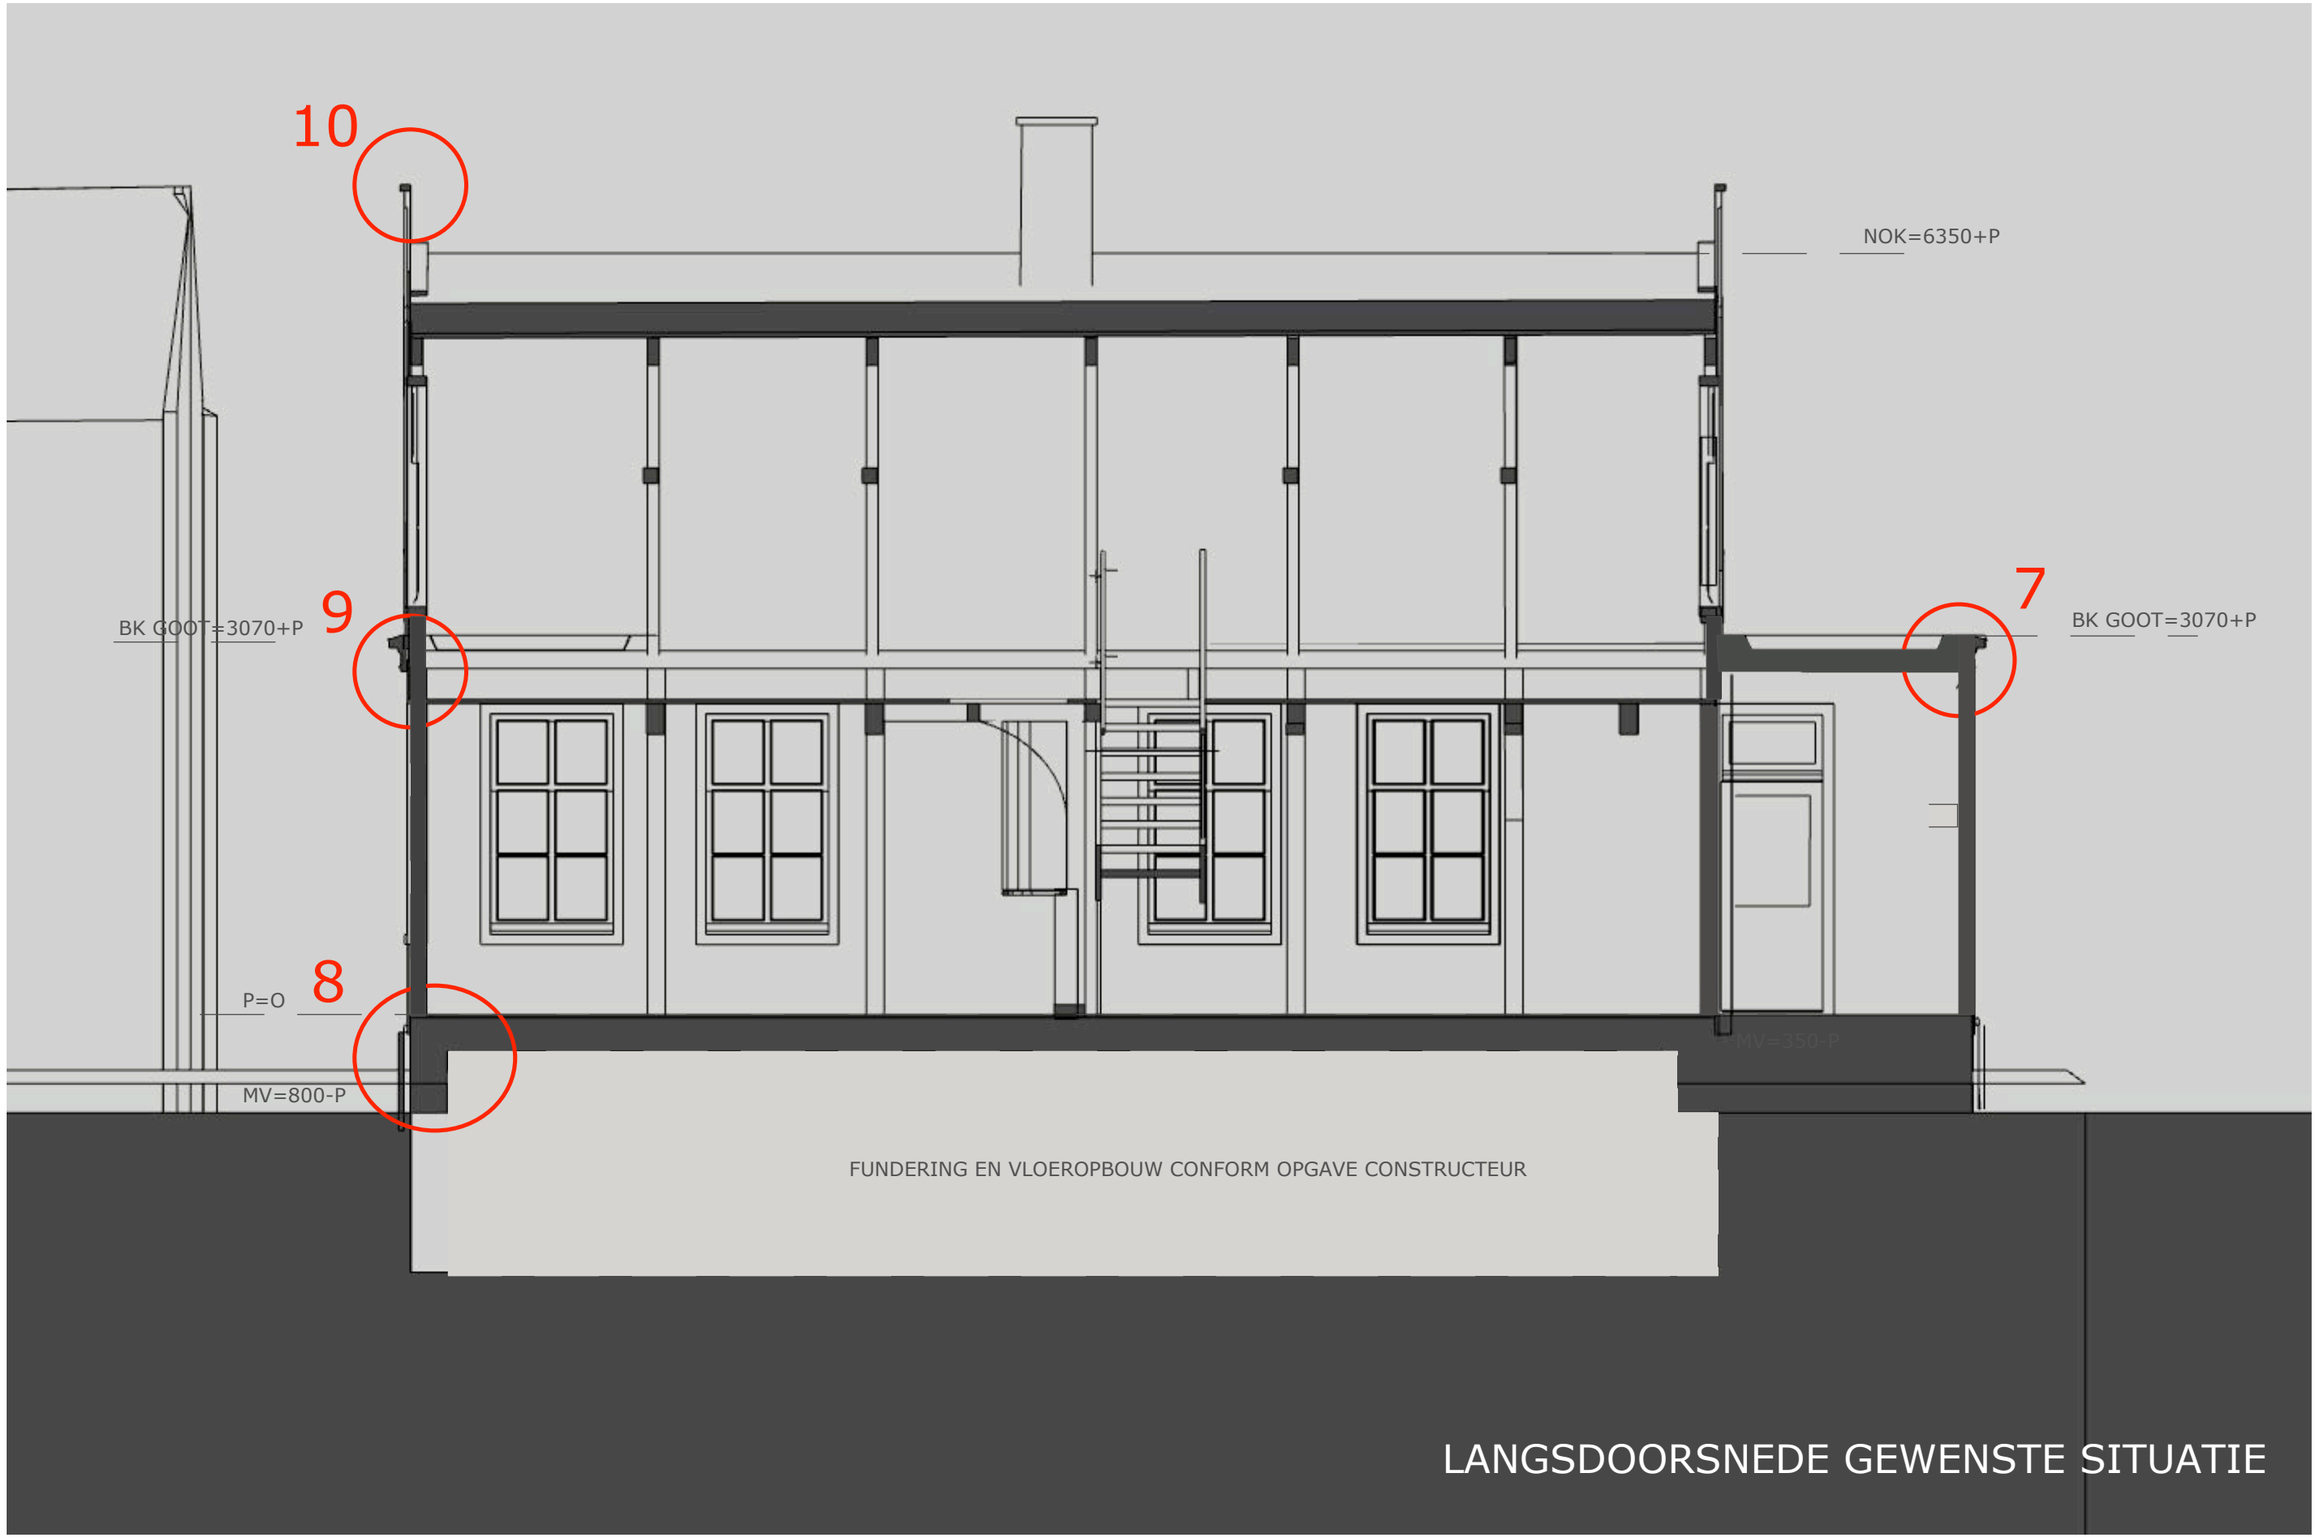

LANGSDOORSNEDE GEWENSTE SITUATIE




NOORDGEVEL GEWENSTE SITUATIE

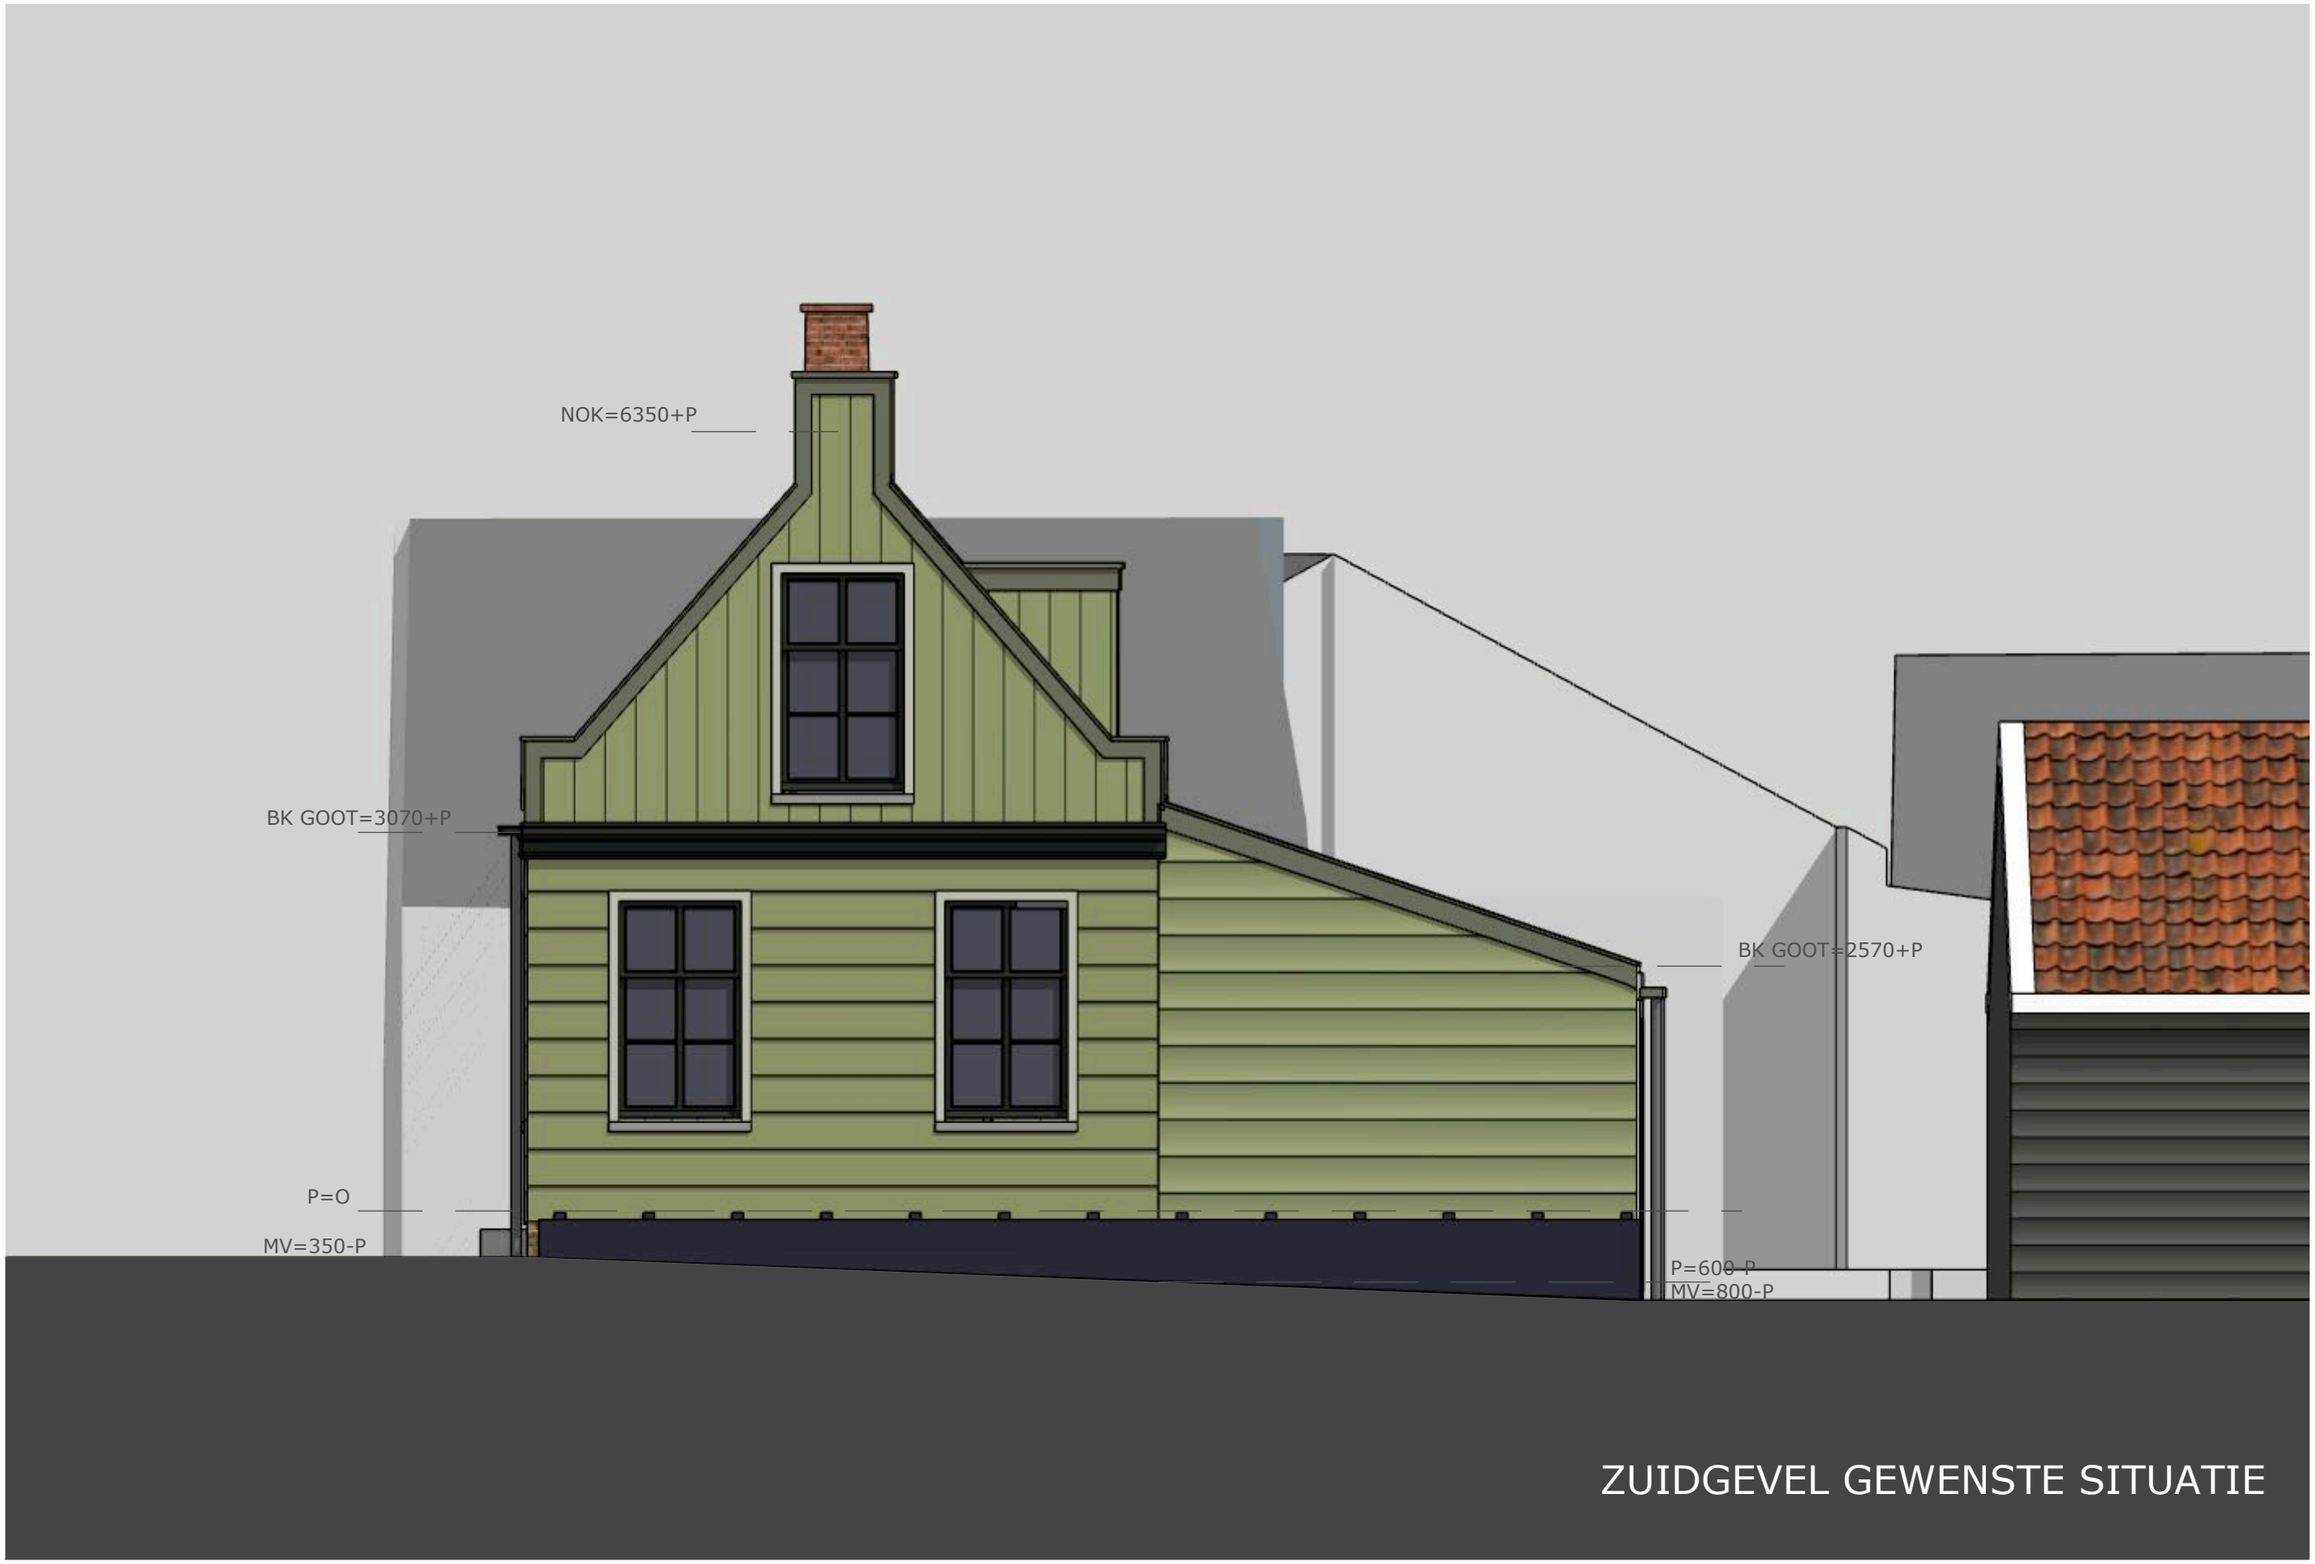

ZUIDGEVEL GEWENSTE SITUATIE



OOSTGEVEL GEWENSTE SITUATIE

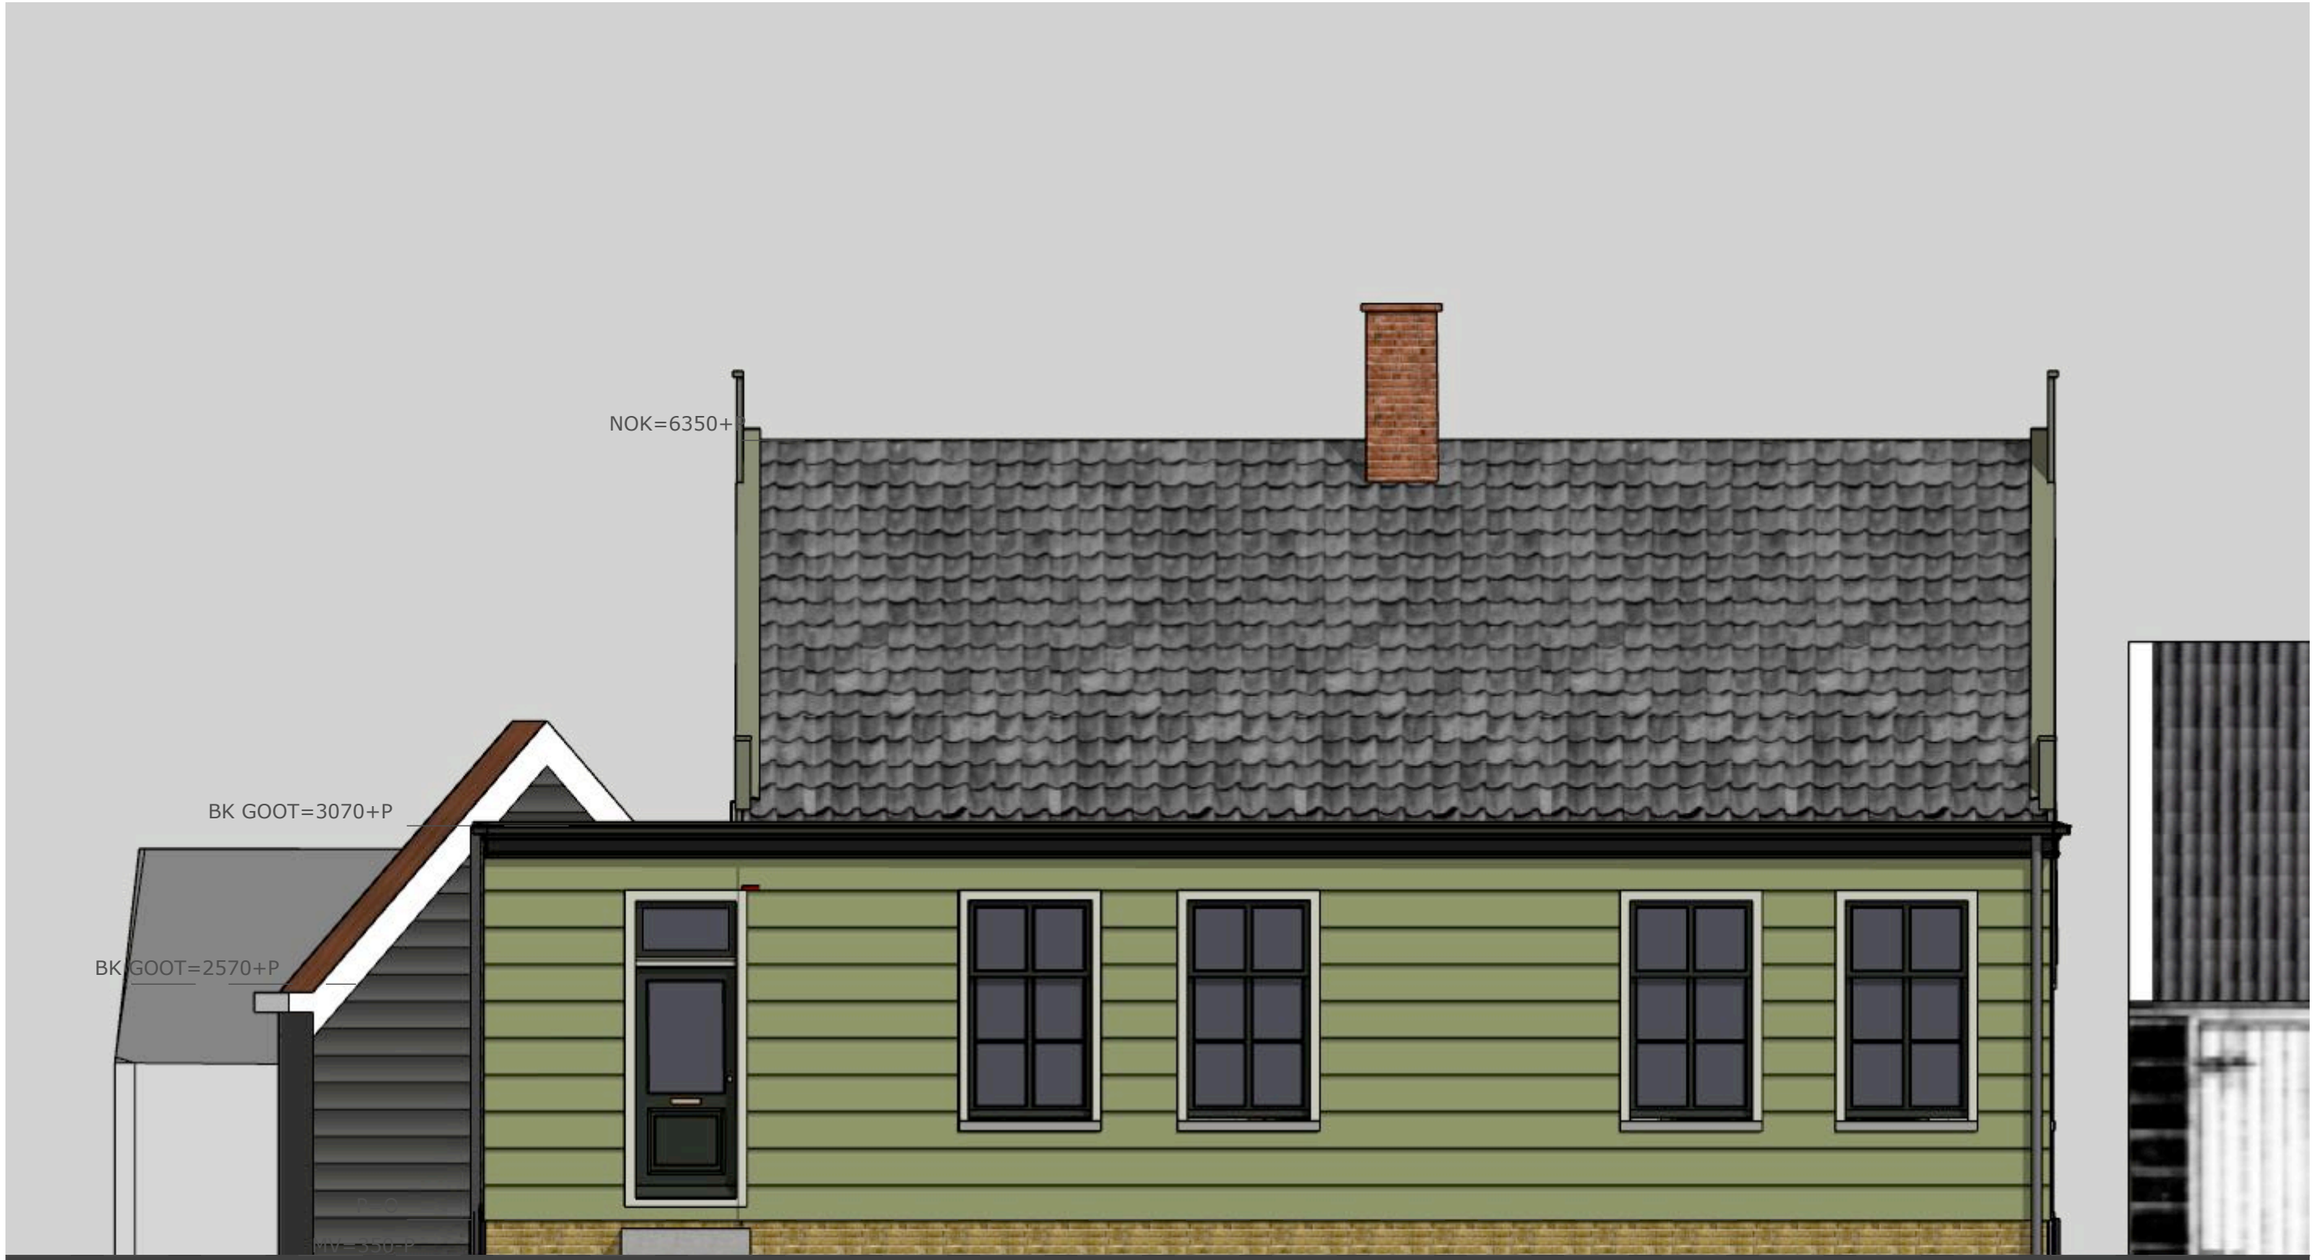

WESTGEVEL GEWENSTE SITUATIE



3D GEWENSTE SITUATIE



3D GEWENSTE SITUATIE