

SCHEMATISCH POERENPLAN HUIDIGE SITUATIE

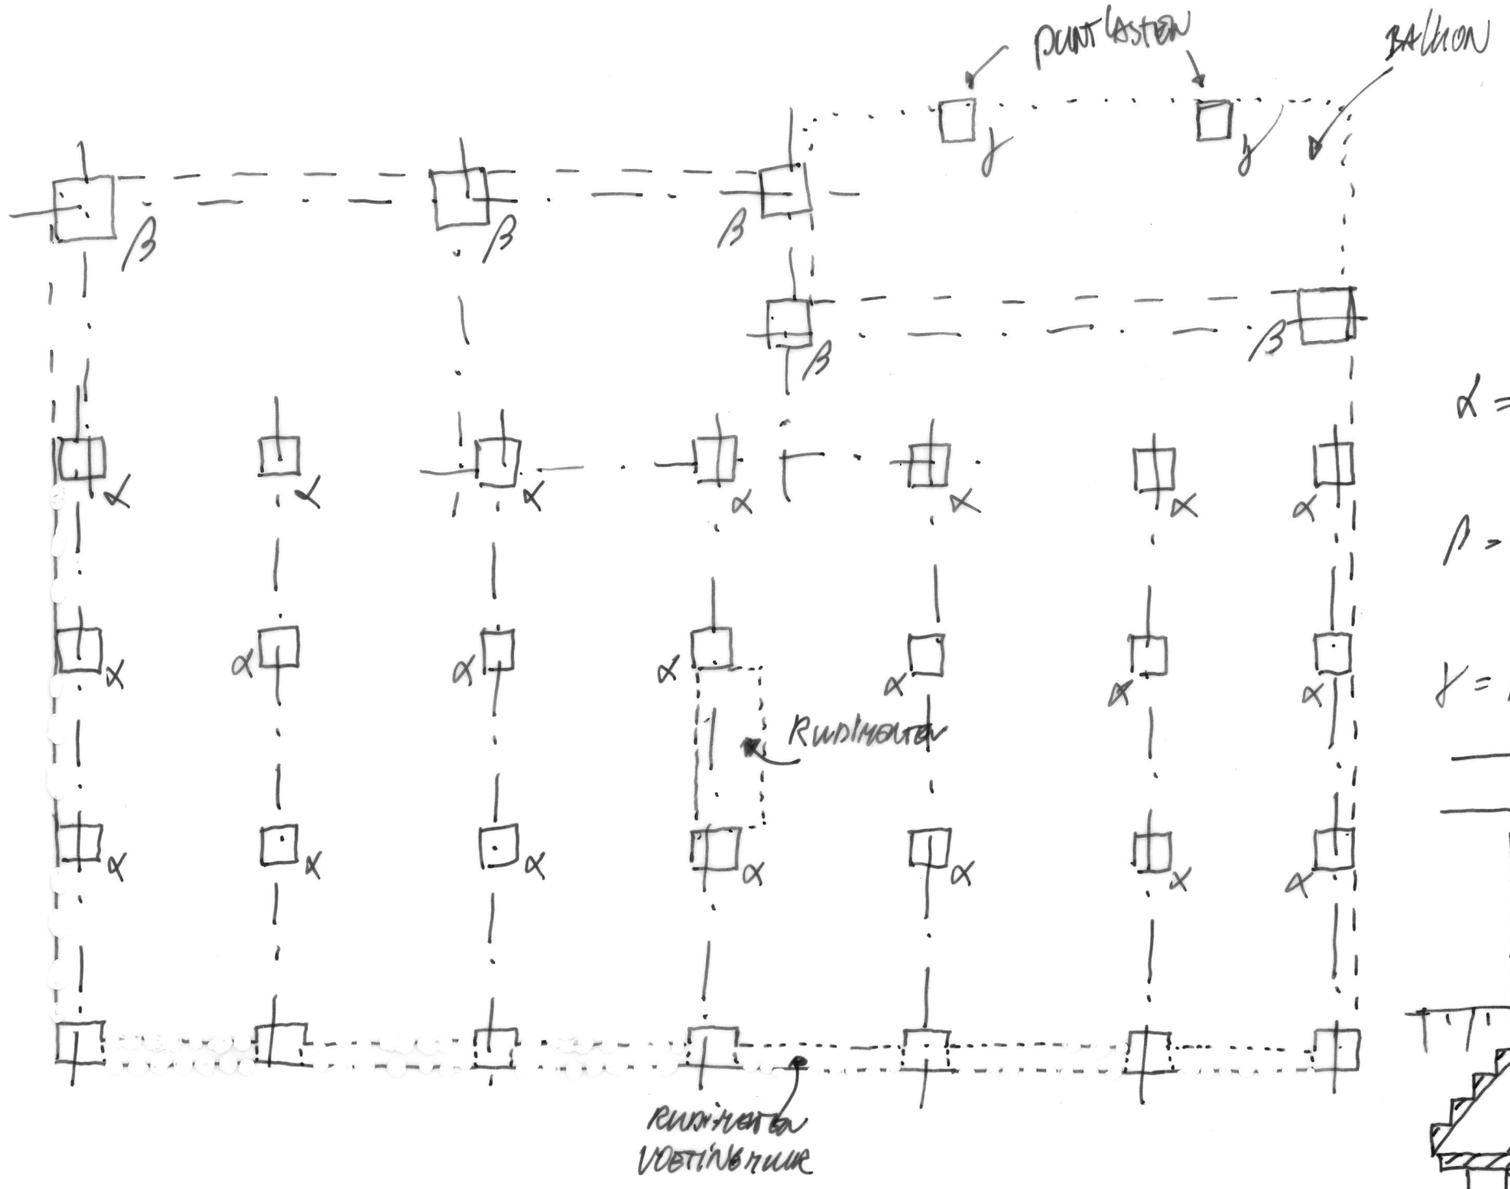

α = POEREN 2-STEENS □ RIJNFORMAAT


β = POEREN 2-STEENS □ WAALFORMAAT

γ = POEREN BETON

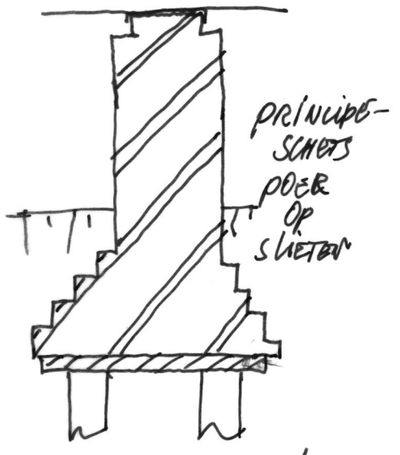


SCHAAL 1:50/A3

SCHEMATISCH POEREN PLAN + VOETING RUIMTE NIEUWE FUNDERING.

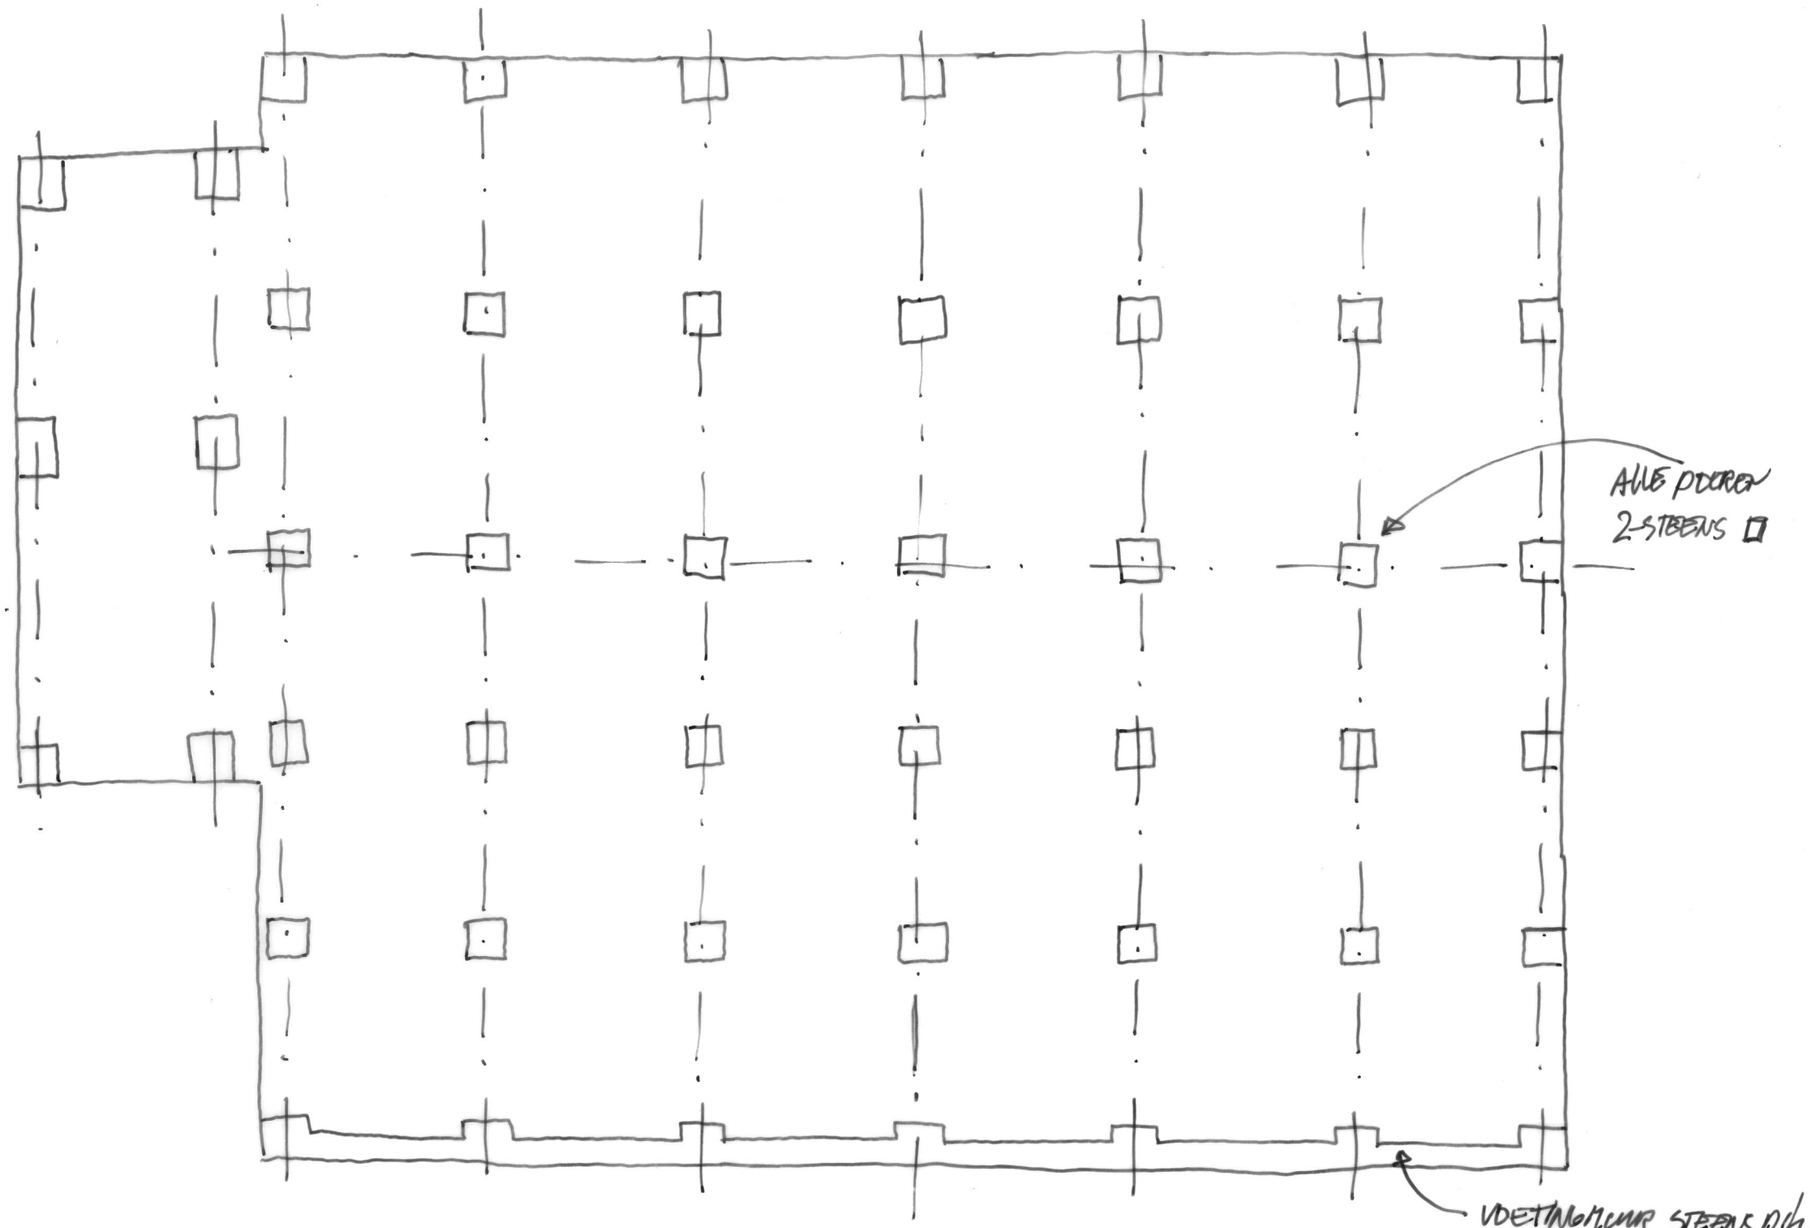

SCHAAL 1:50/A3


SCHEMATISCH PALEN PLAN NIEUWE FUNDERING

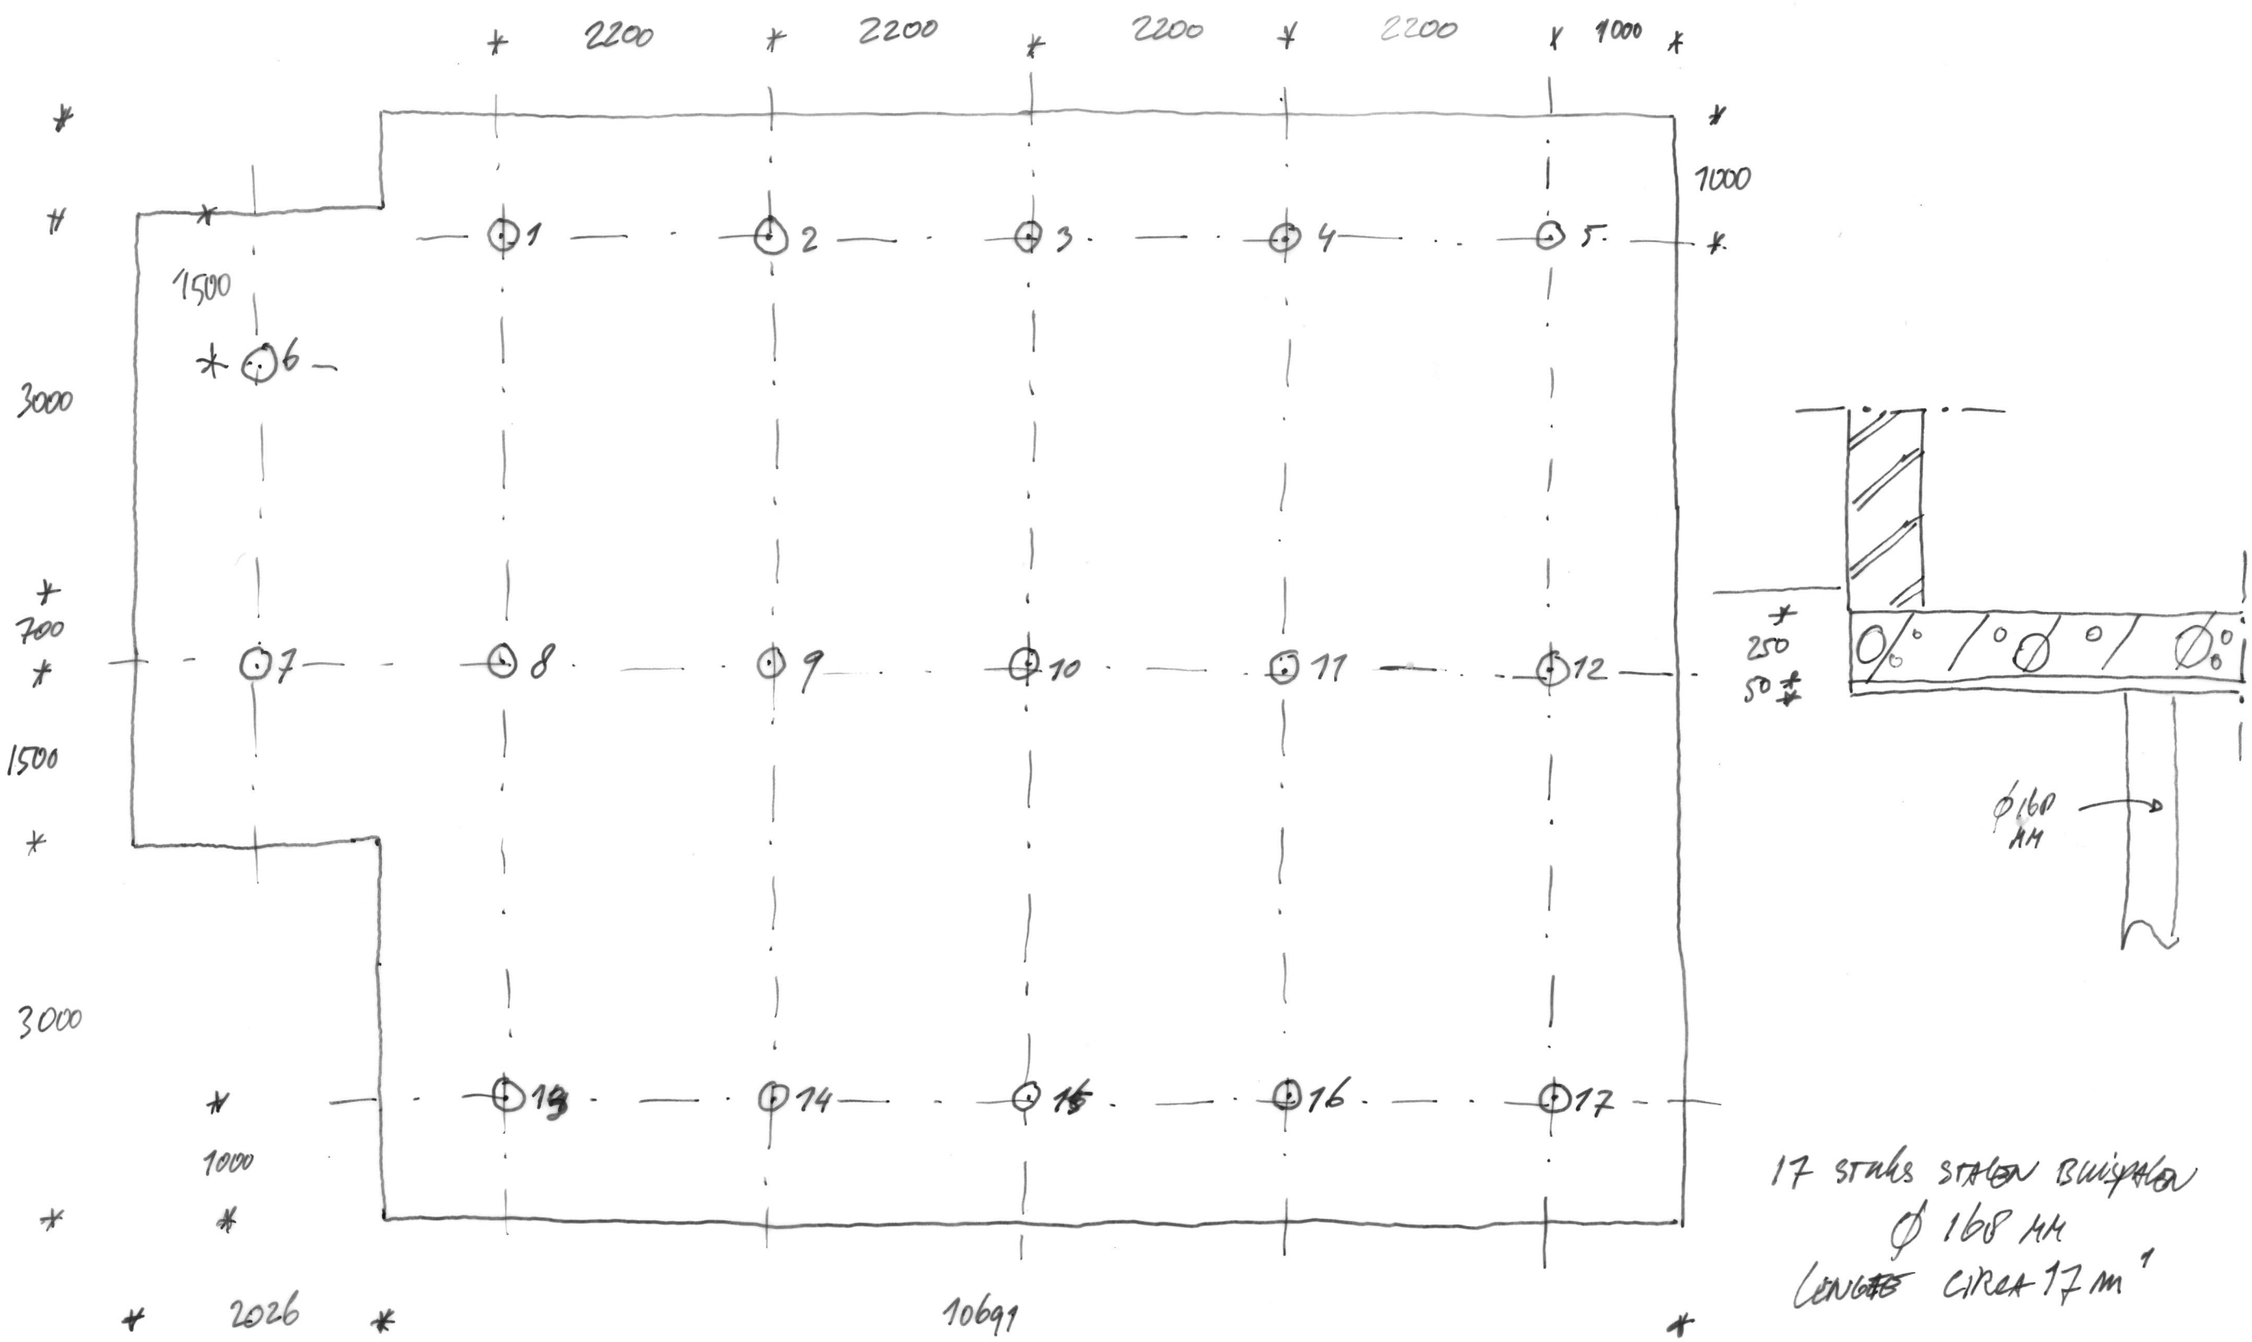

17 STAKS STALEN BUISPALEN
Ø 168 MM
LENGTE CIRCA 17 M'

SCHAAL 1:50/A3

AFLUIVING ACHTERZIJDE (OOST)

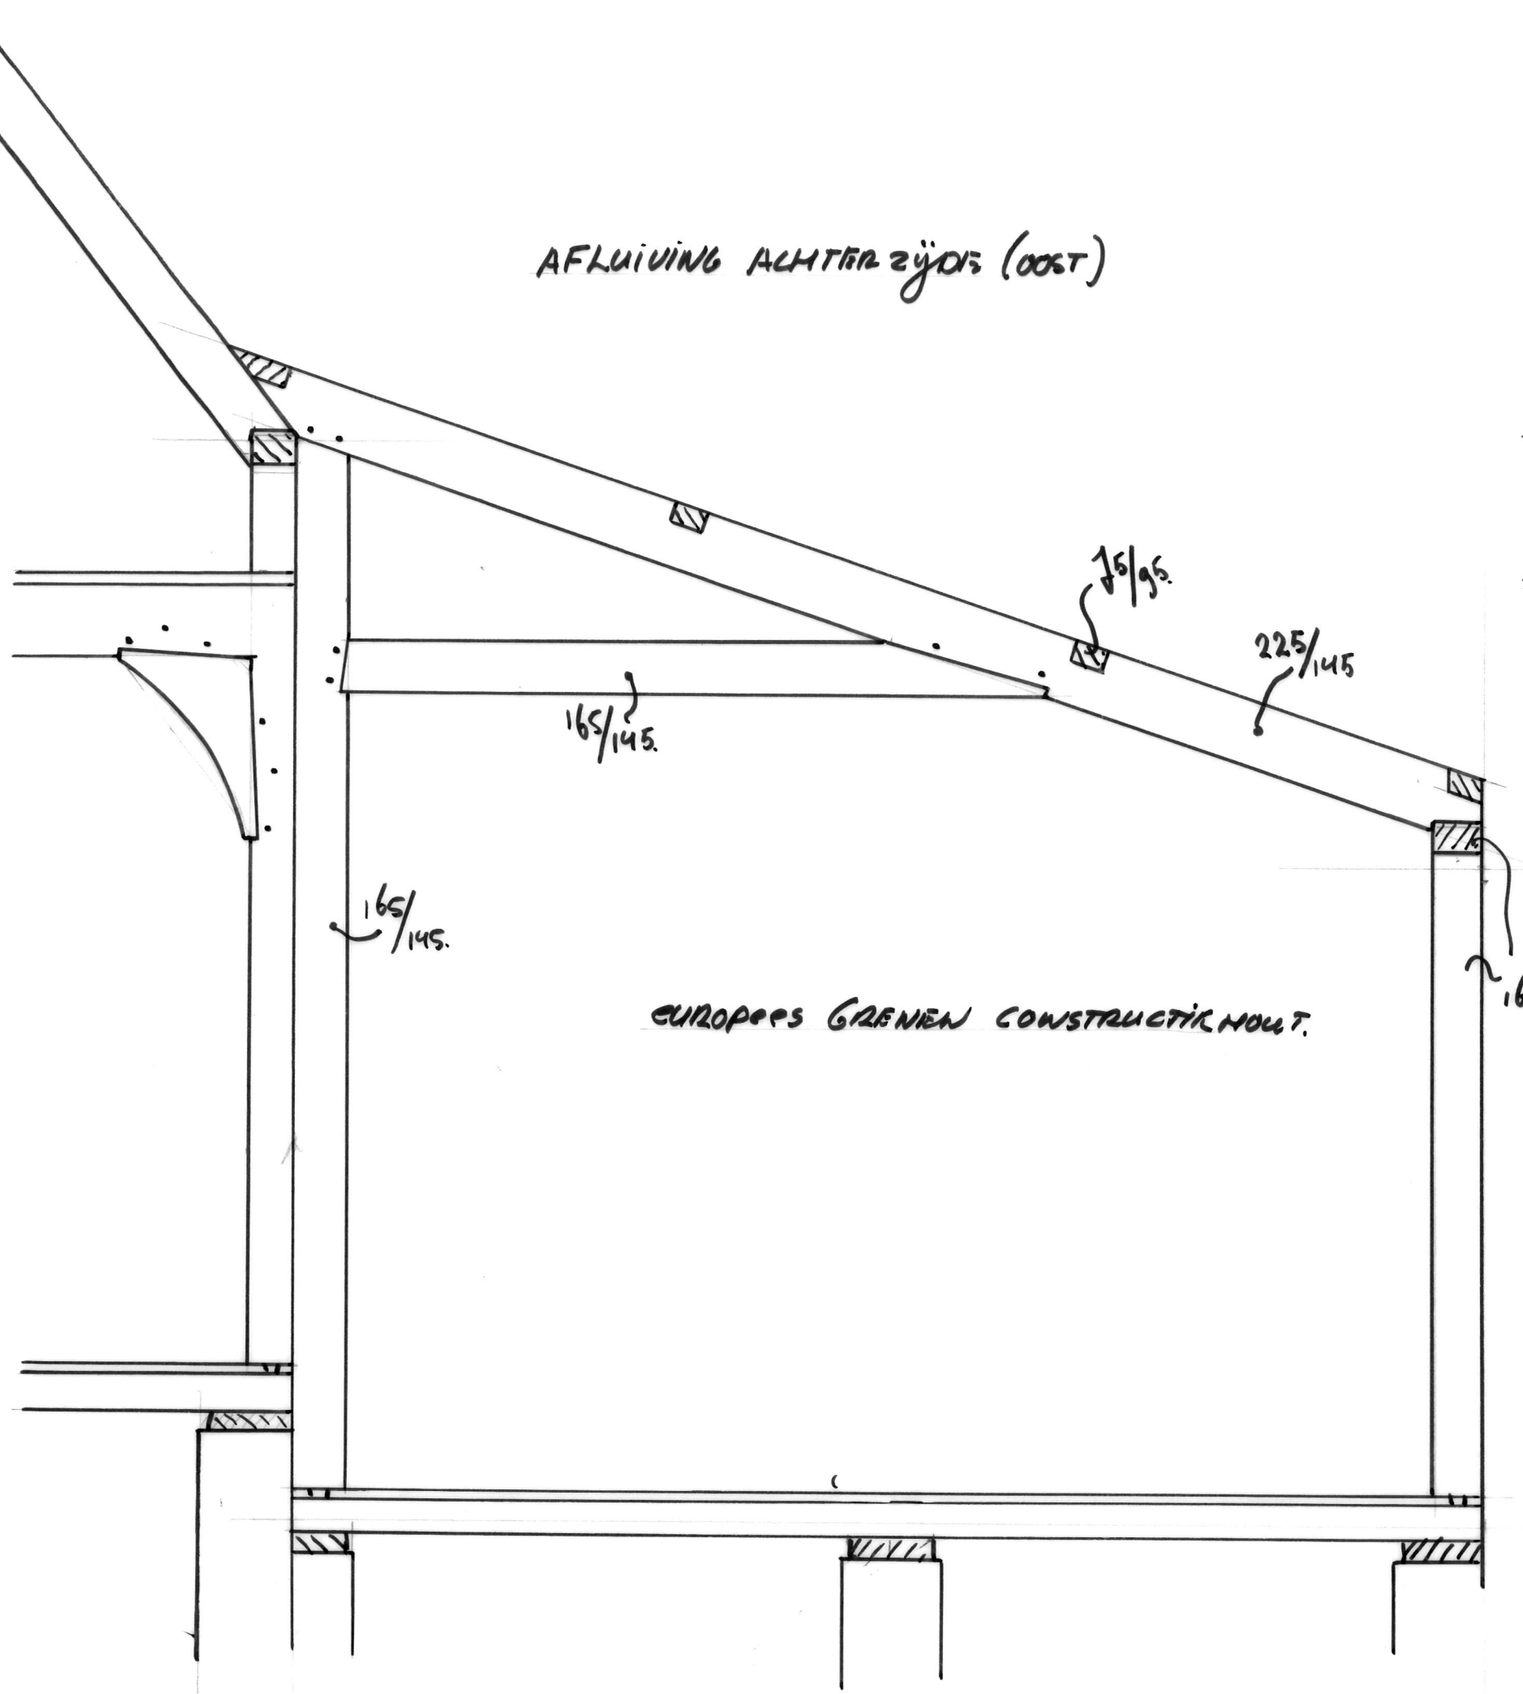

EUROPEES GRENEN CONSTRUCTIEHOUT.

AFLUIVING ZIJGEVEL (NOORD)

