
J.J. ALLANSTRAAT 278. WESTZAAN.

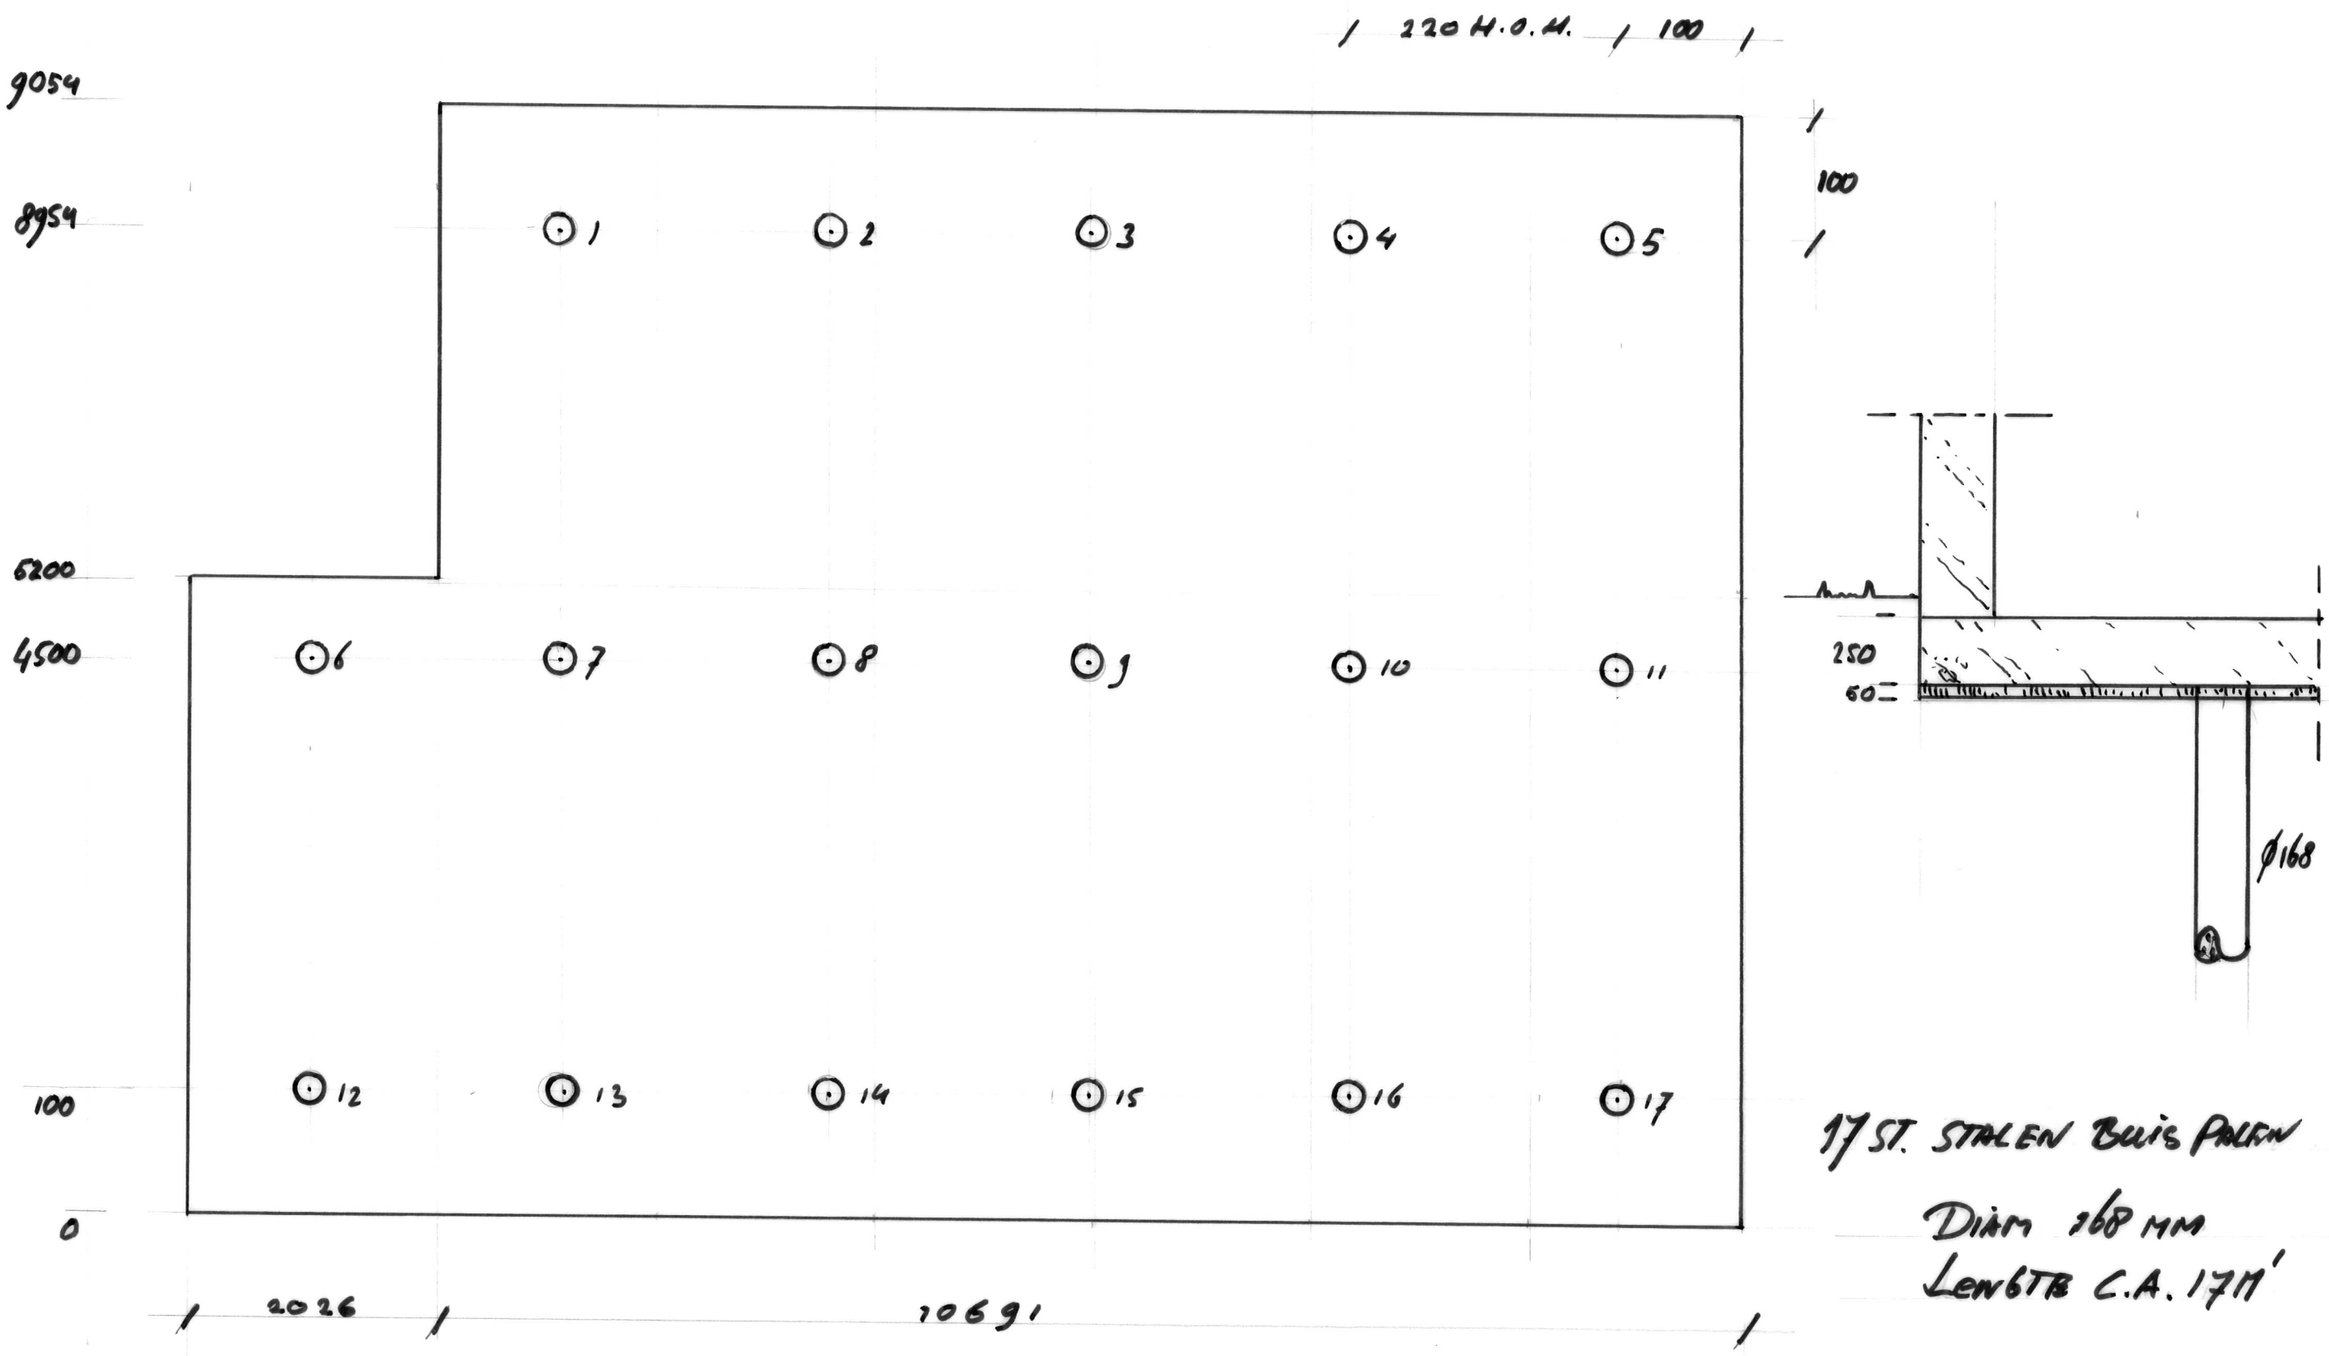


17 ST. STALEN BUIS PALEN

DIAM 168 MM

LENGTE C.A. 17M'

J. J. ALLANSSTRAAT 278. WEST ZIJDE.

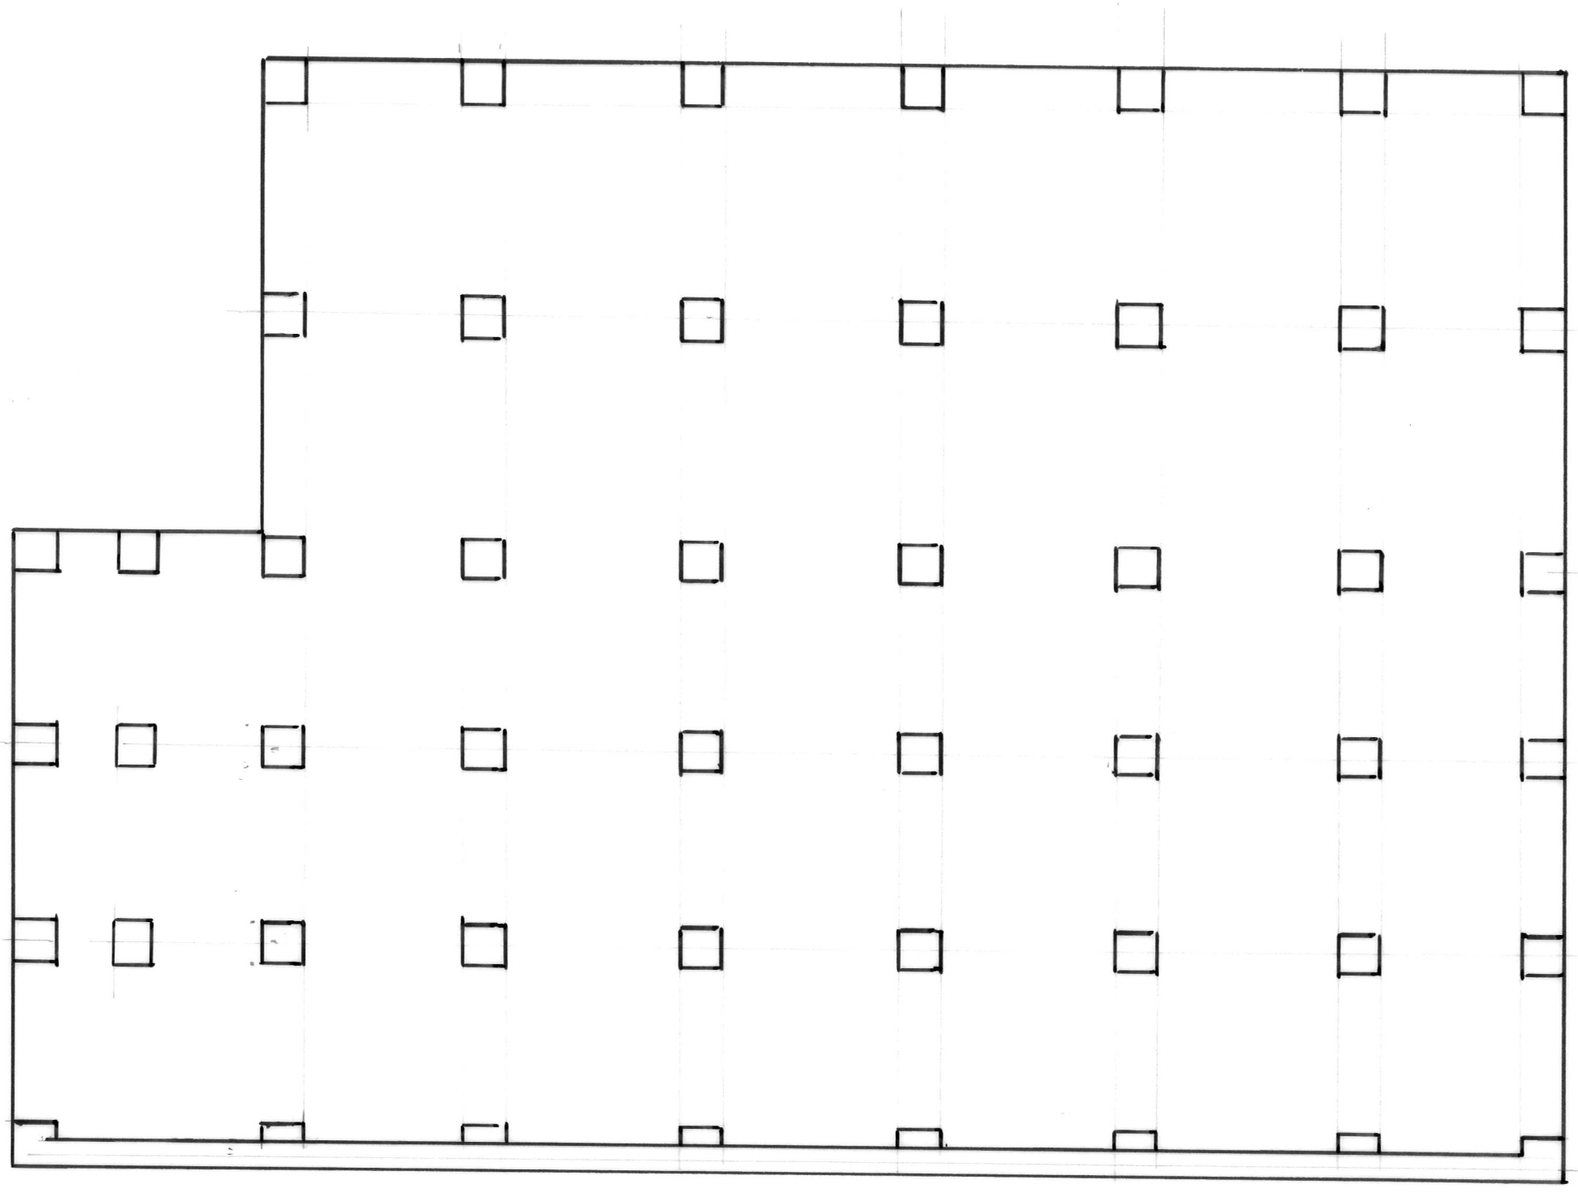


DOOR 2 STEENS

VOETING MUUR STEEN'S

KRUIS UIT BAND GINDIG OP ROLLAAG.

AFLUIVING ACHTERZIJDE (OOST)

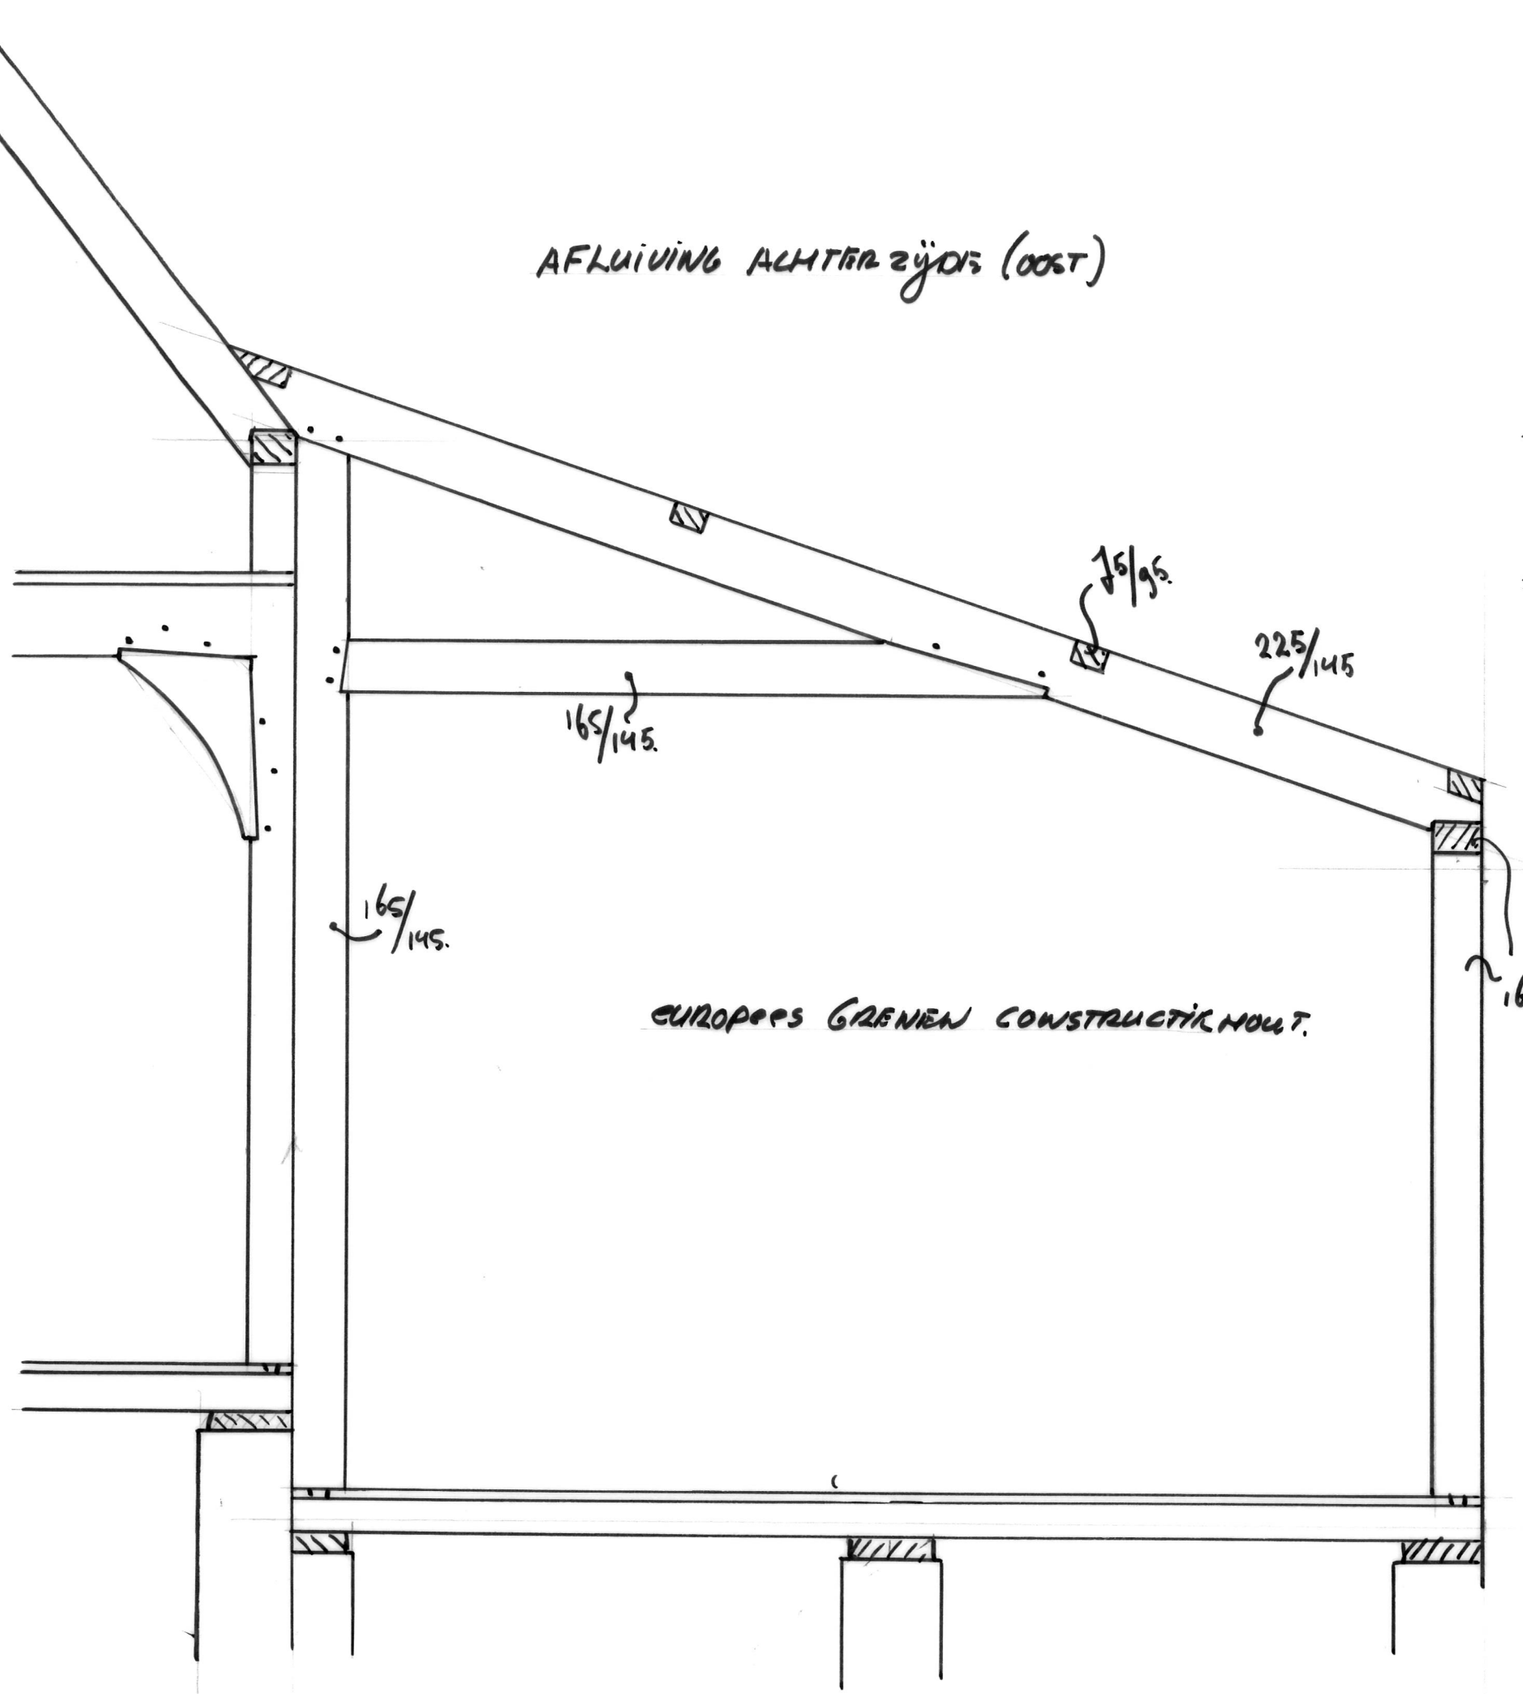

EUROPEES GRENEN CONSTRUCTIEHOUT.

AFLUIVING ZIJGEVEL (NOORD)

