



DANIEL DIDDEN

RESTAURATIE WOONHUIS J.J. ALLANSTRAAT 278 TE WESTZAAN


SCHAAL 1:50/A3 TENZIJ ANDERS VERMELD

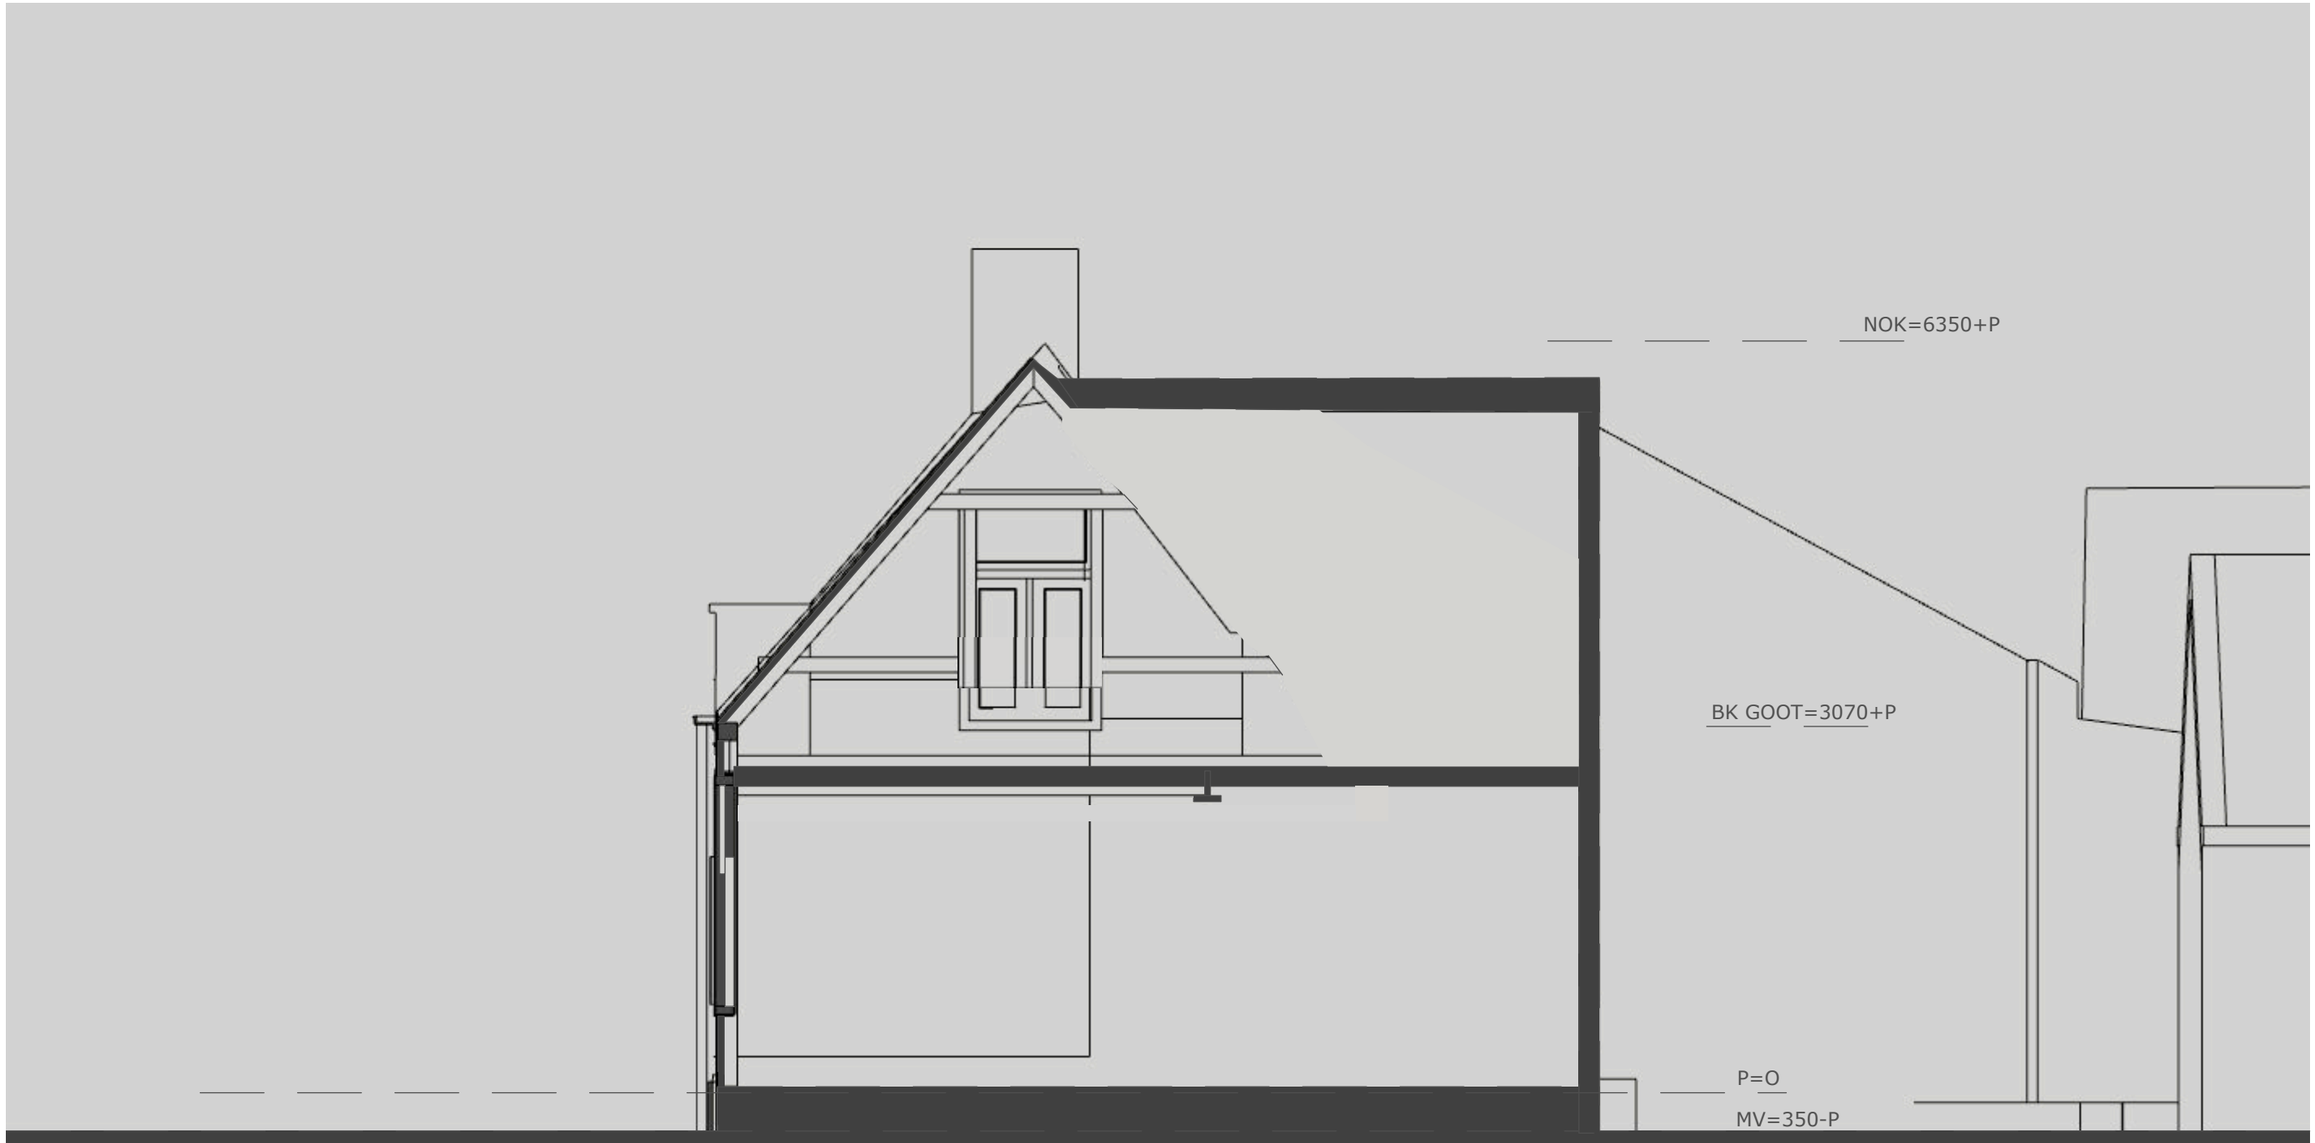

DWARSDOORSNEDE HUIDIGE SITUATIE

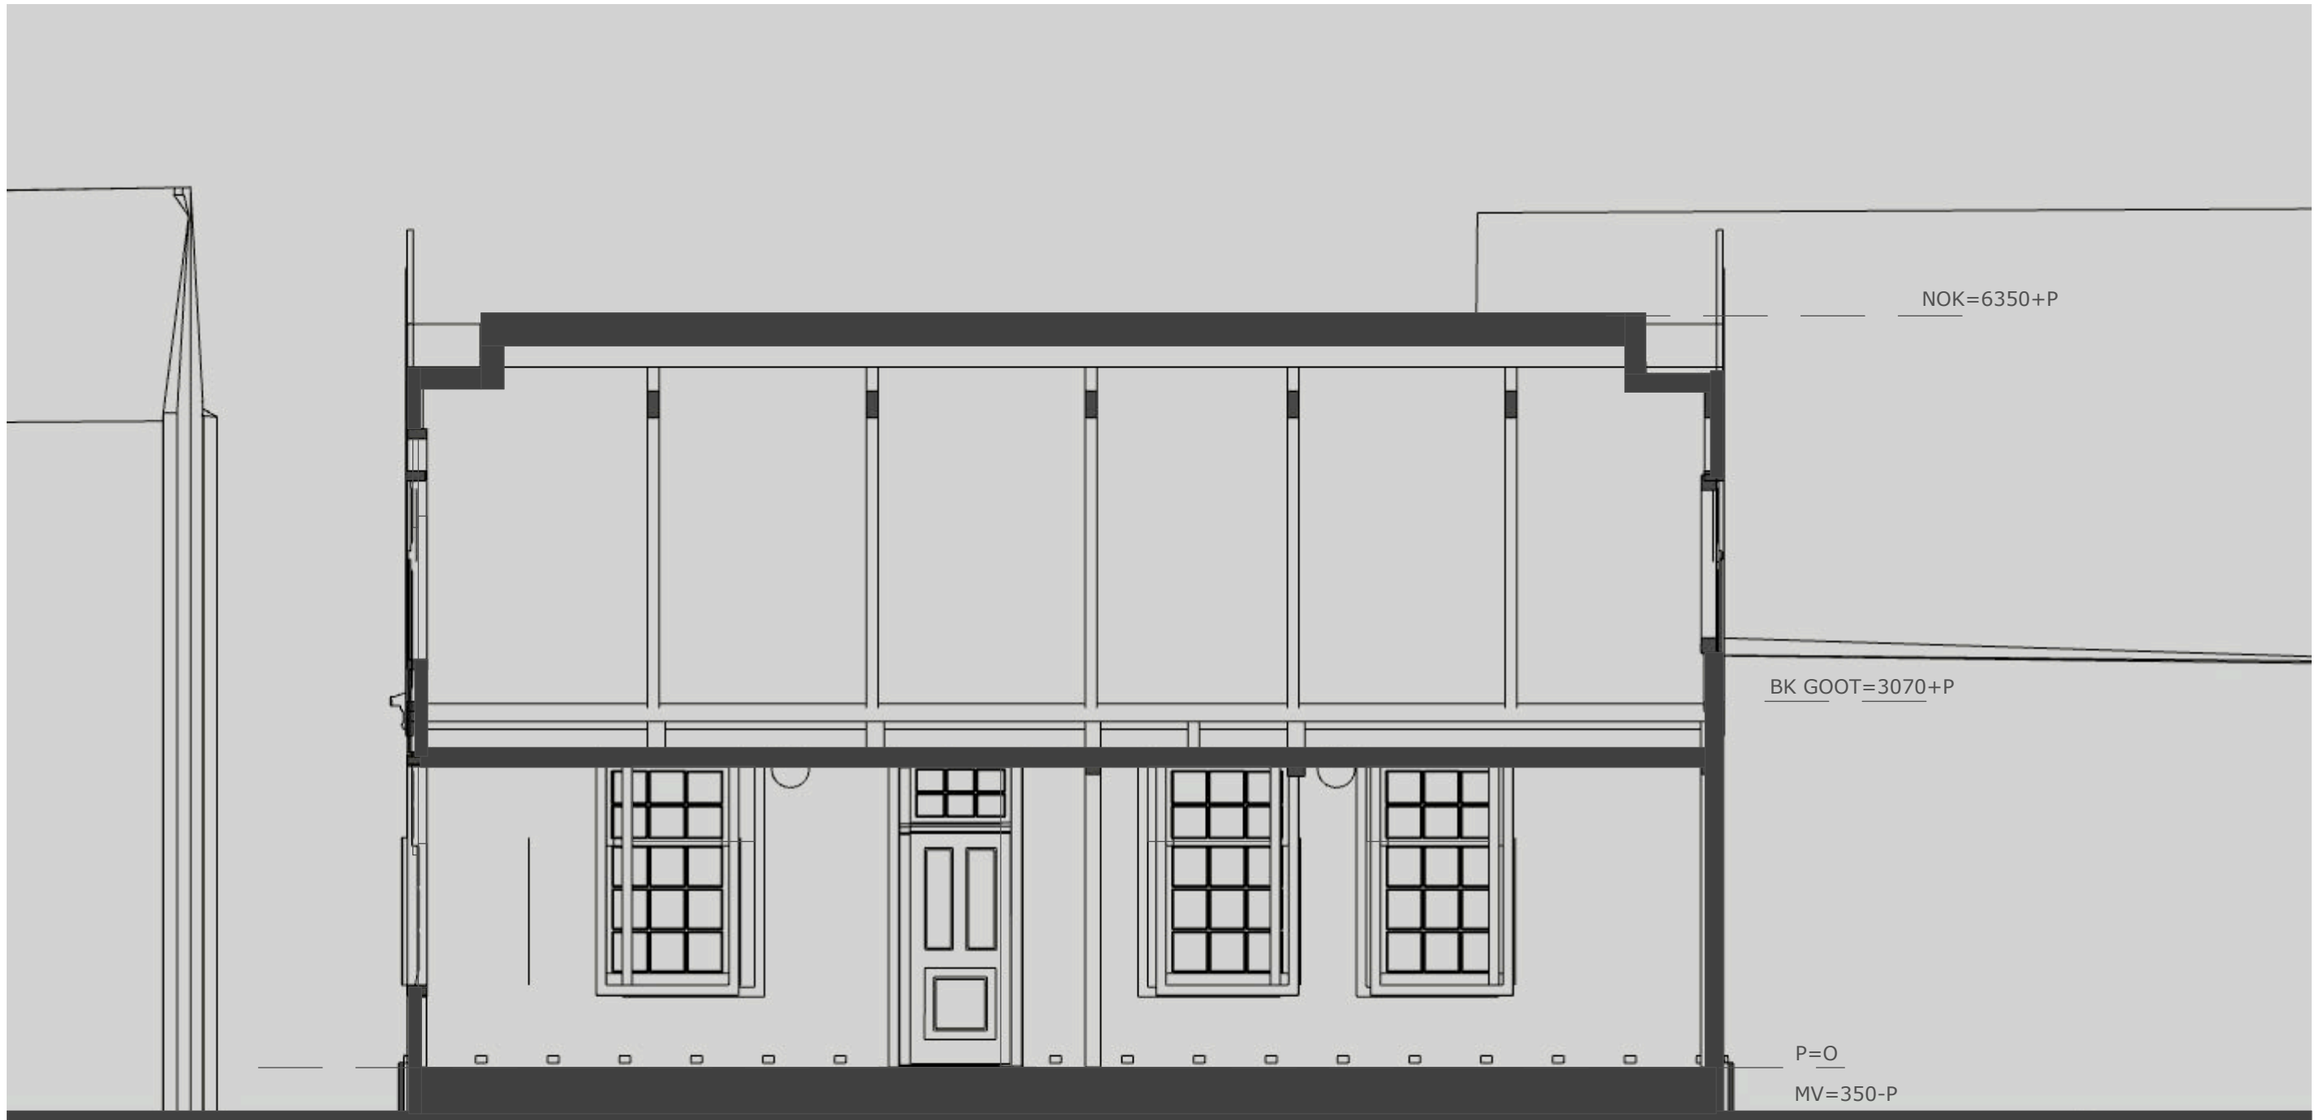


LANGSDOORSNEDE HUIDIGE SITUATIE

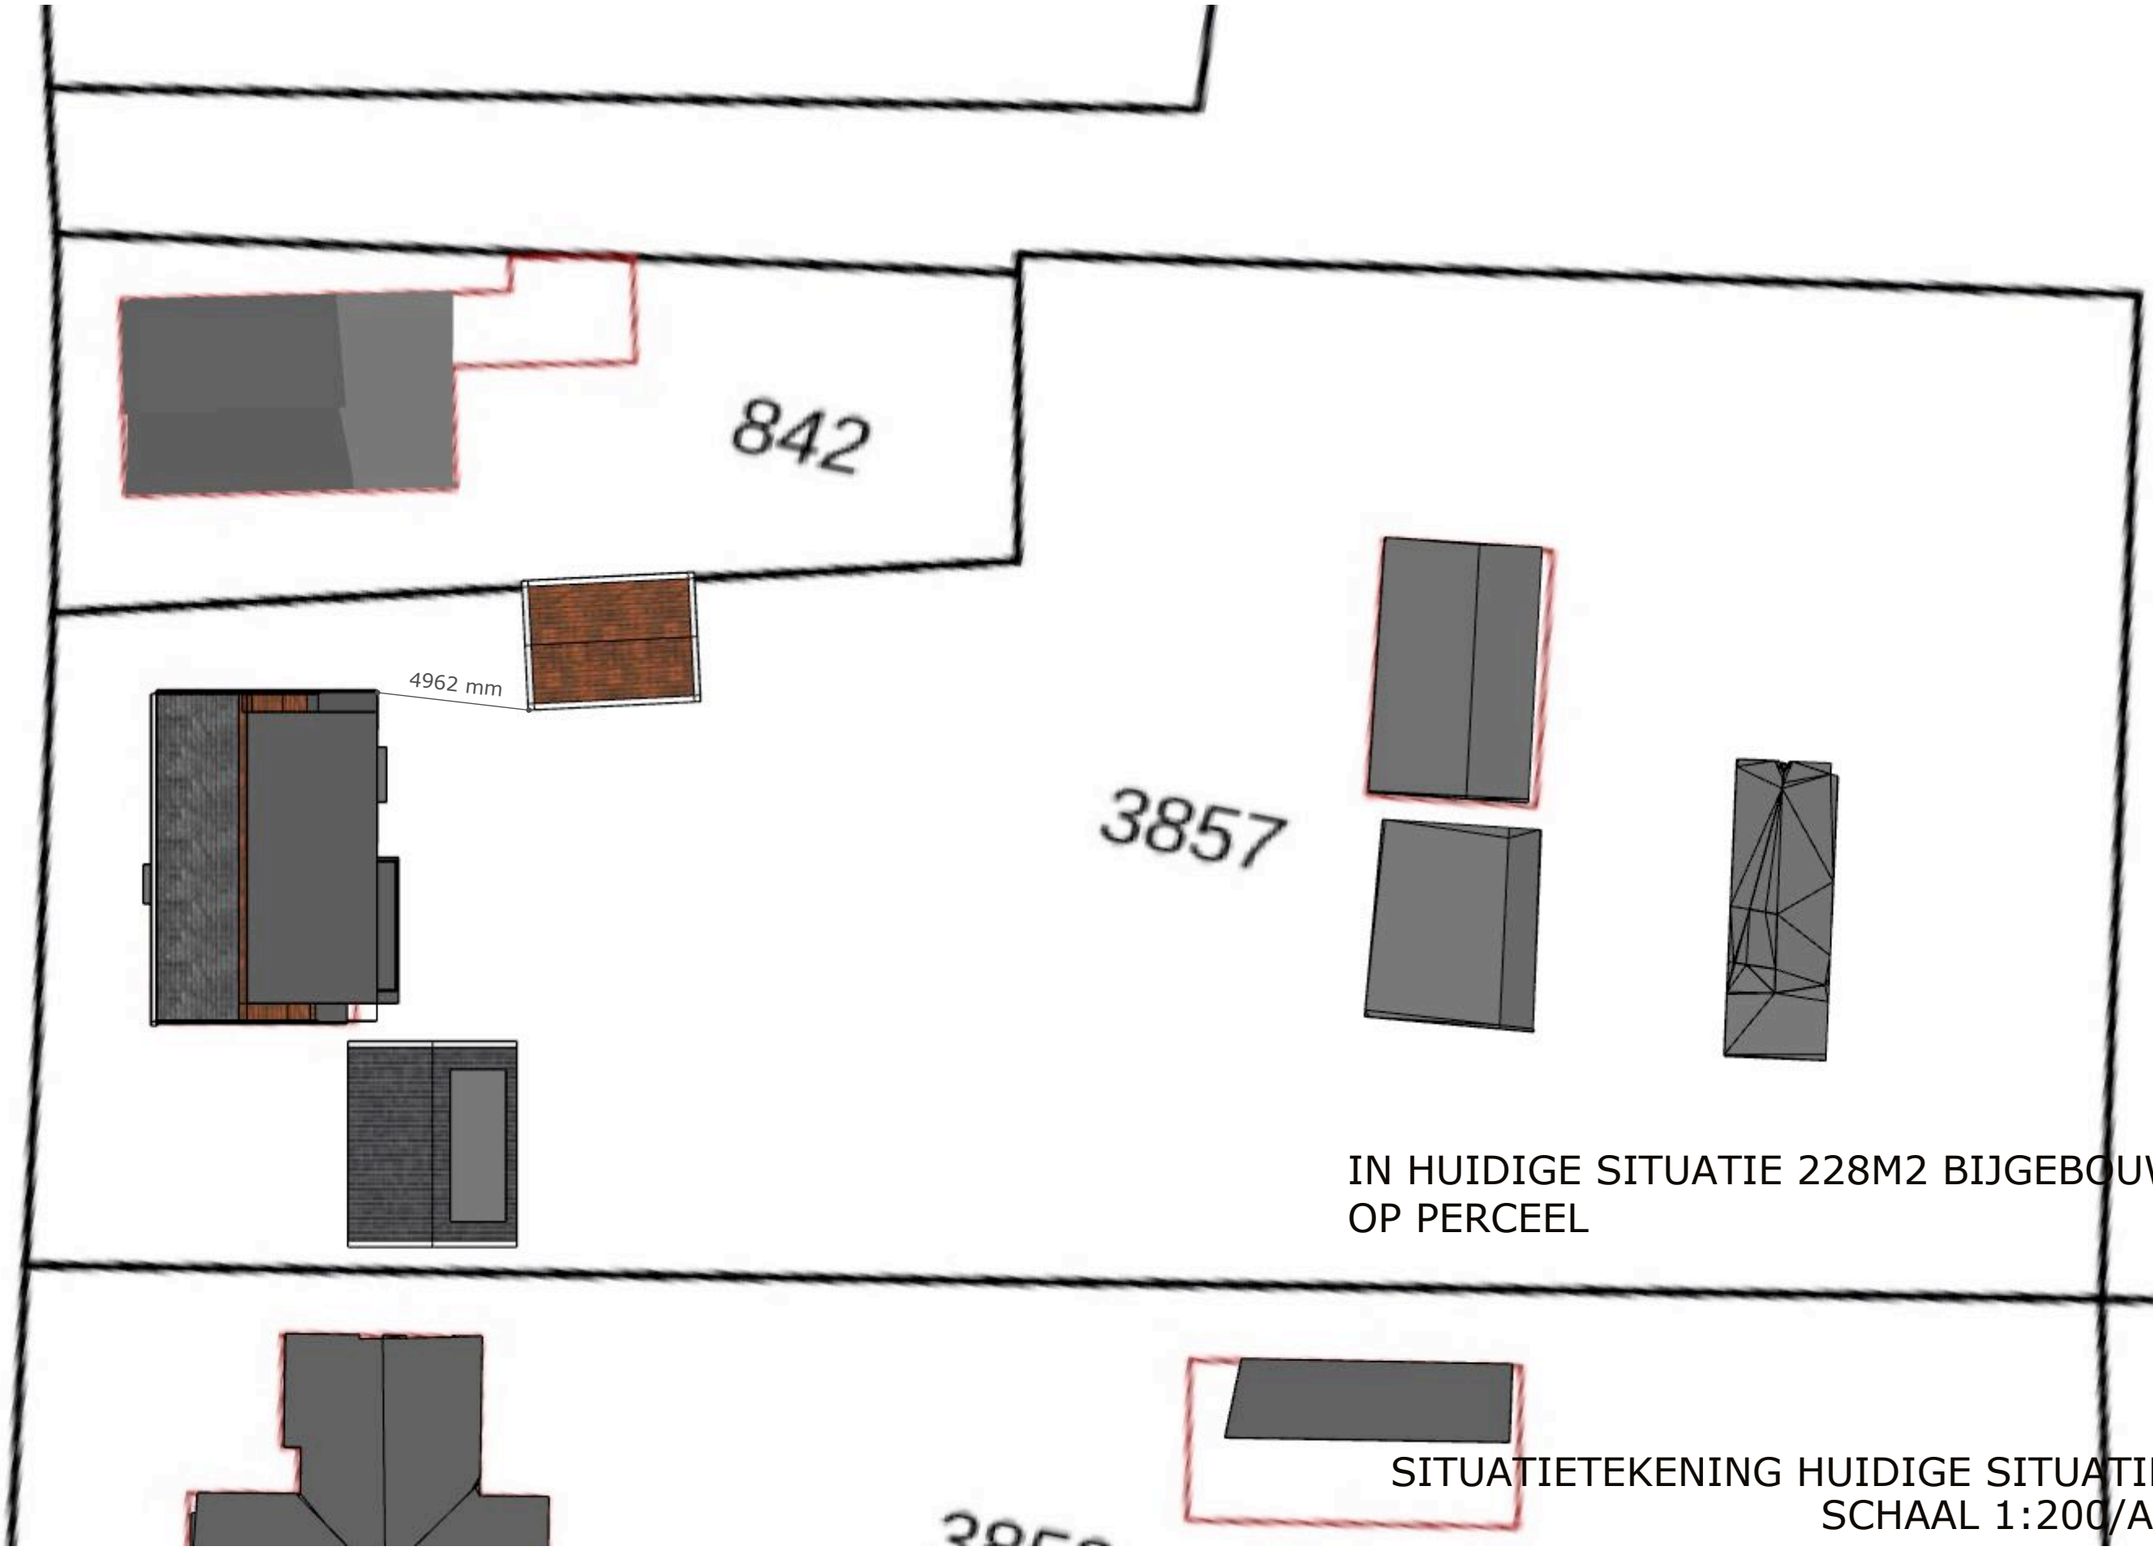


IN HUIDIGE SITUATIE 228M2 BIJGEBOUWEN
OP PERCEEL

SITUATIETEKENING HUIDIGE SITUATIE
SCHAAL 1:200/A3

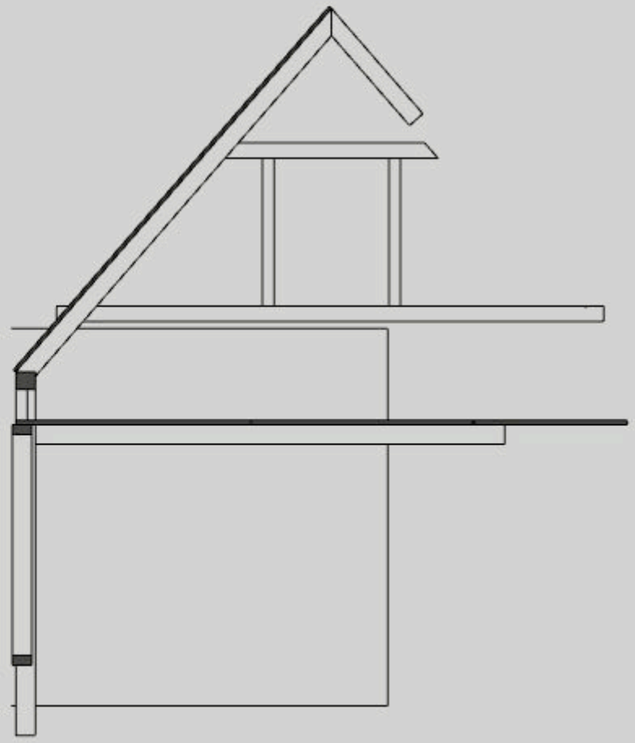




DWARSDOORSNEDE HOOG-MONUMENTALE MATERIE

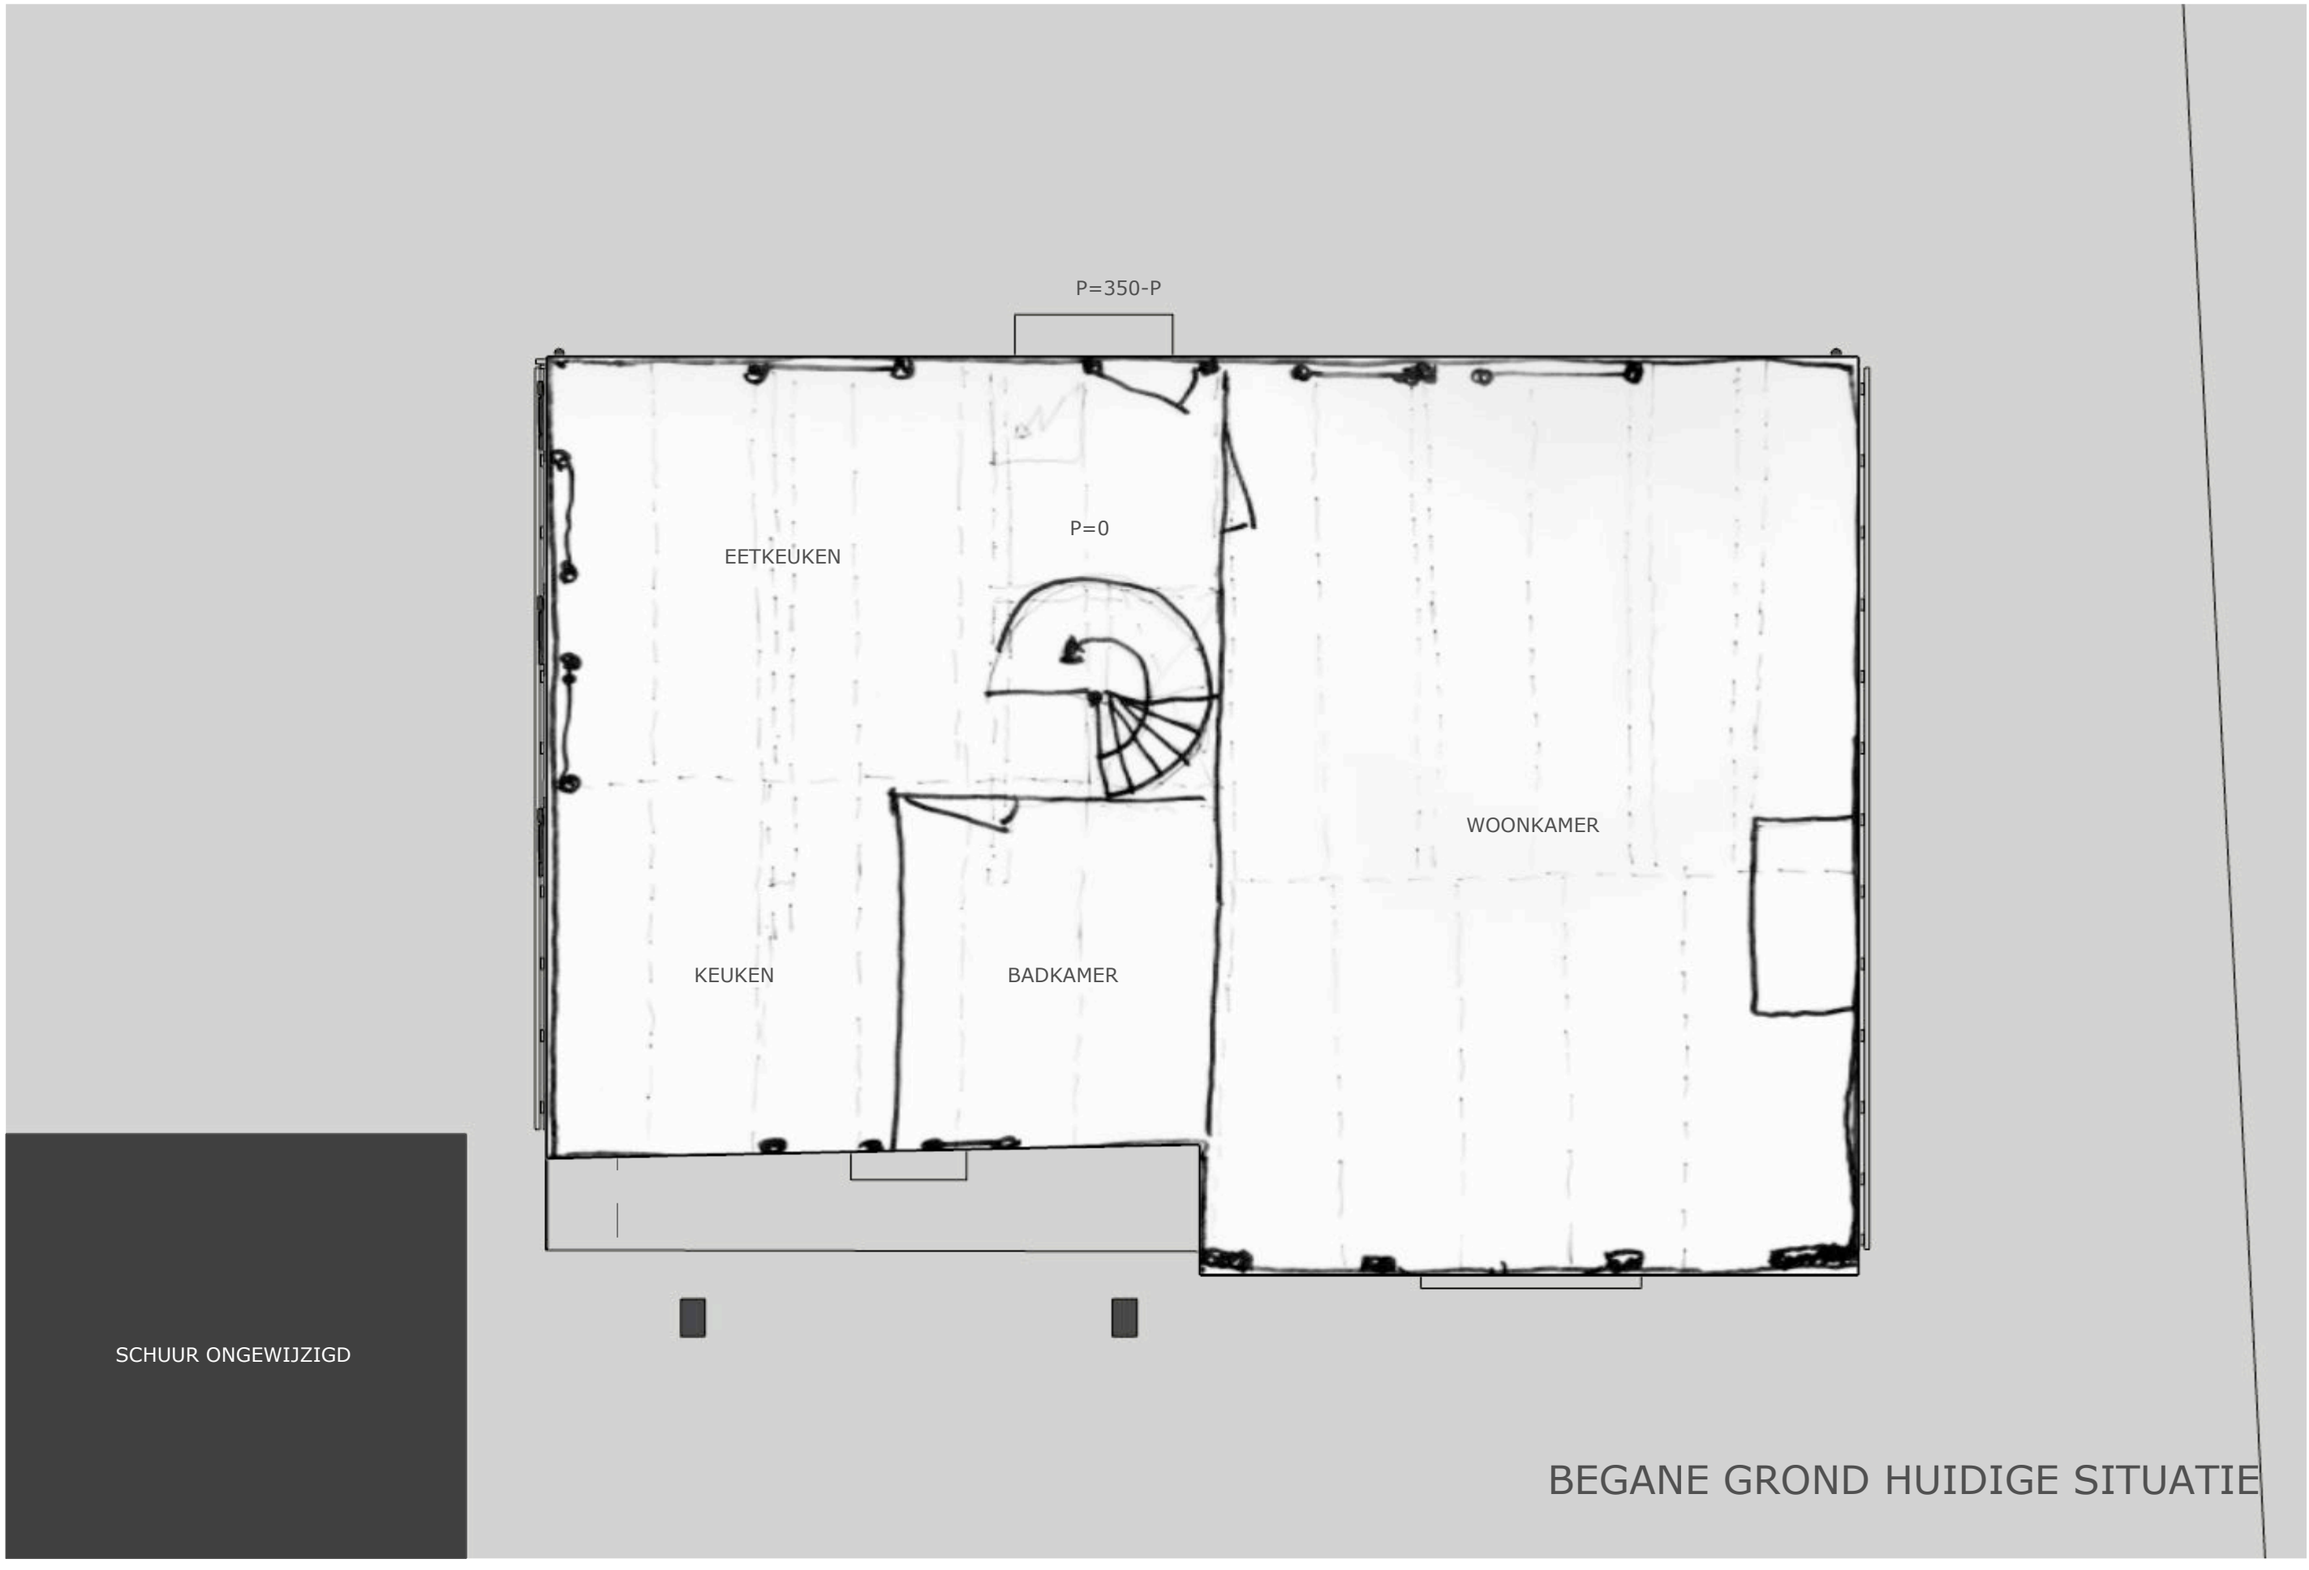


BEGANE GROND HUIDIGE SITUATIE

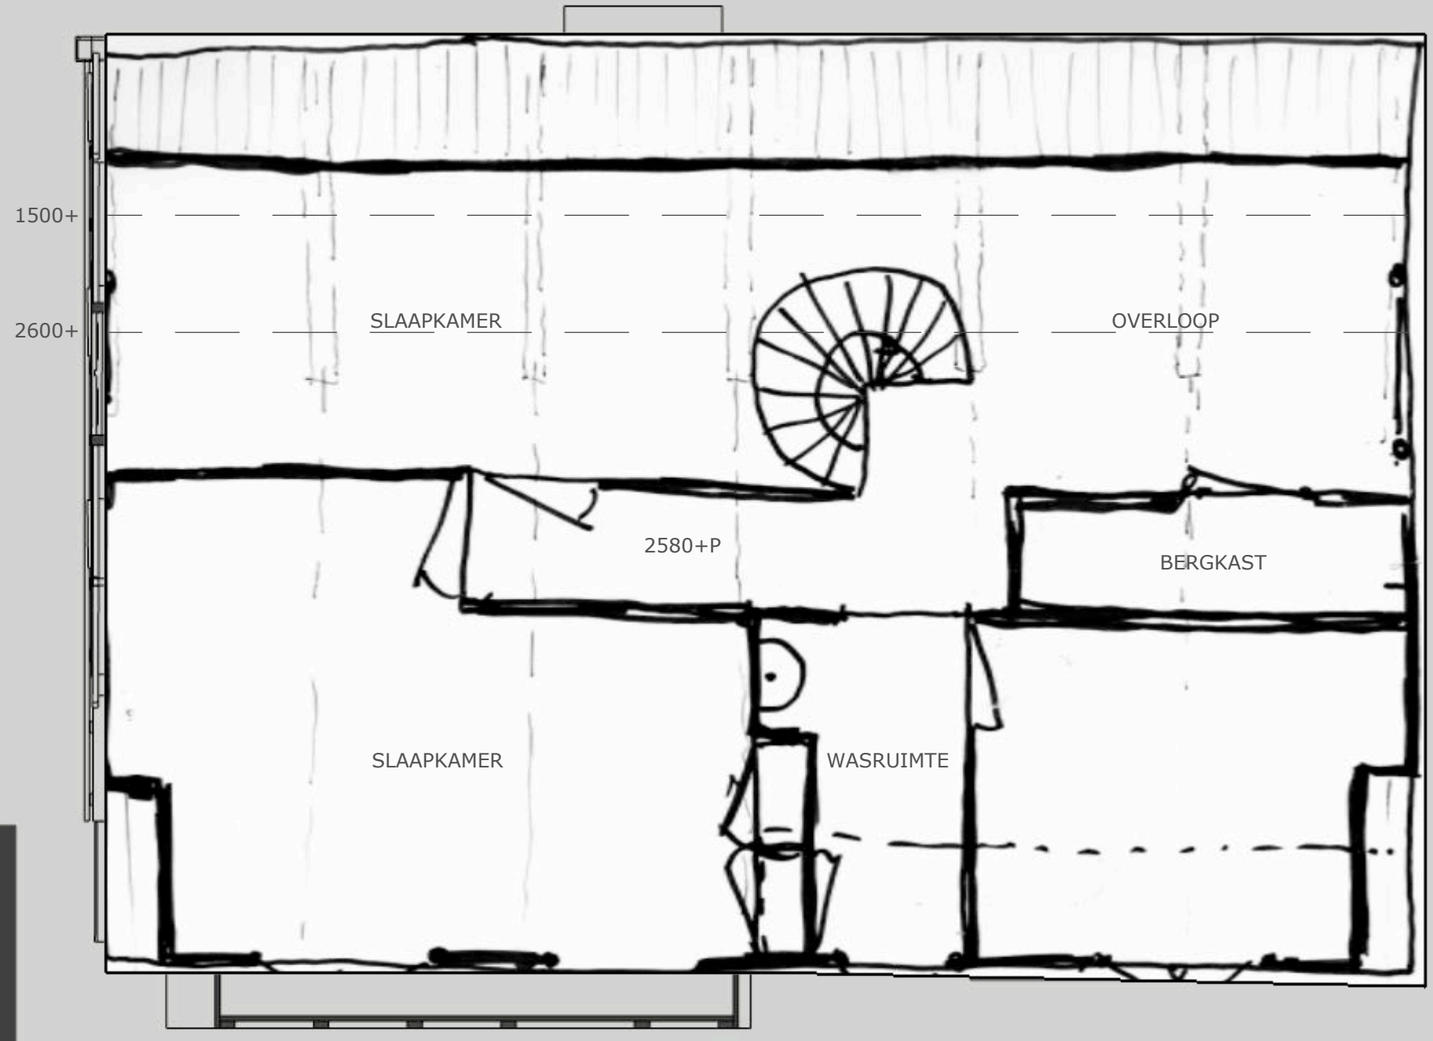


SCHUUR ONGEWIJZIGD

1STE VERDIEPING HUIDIGE SITUATIE

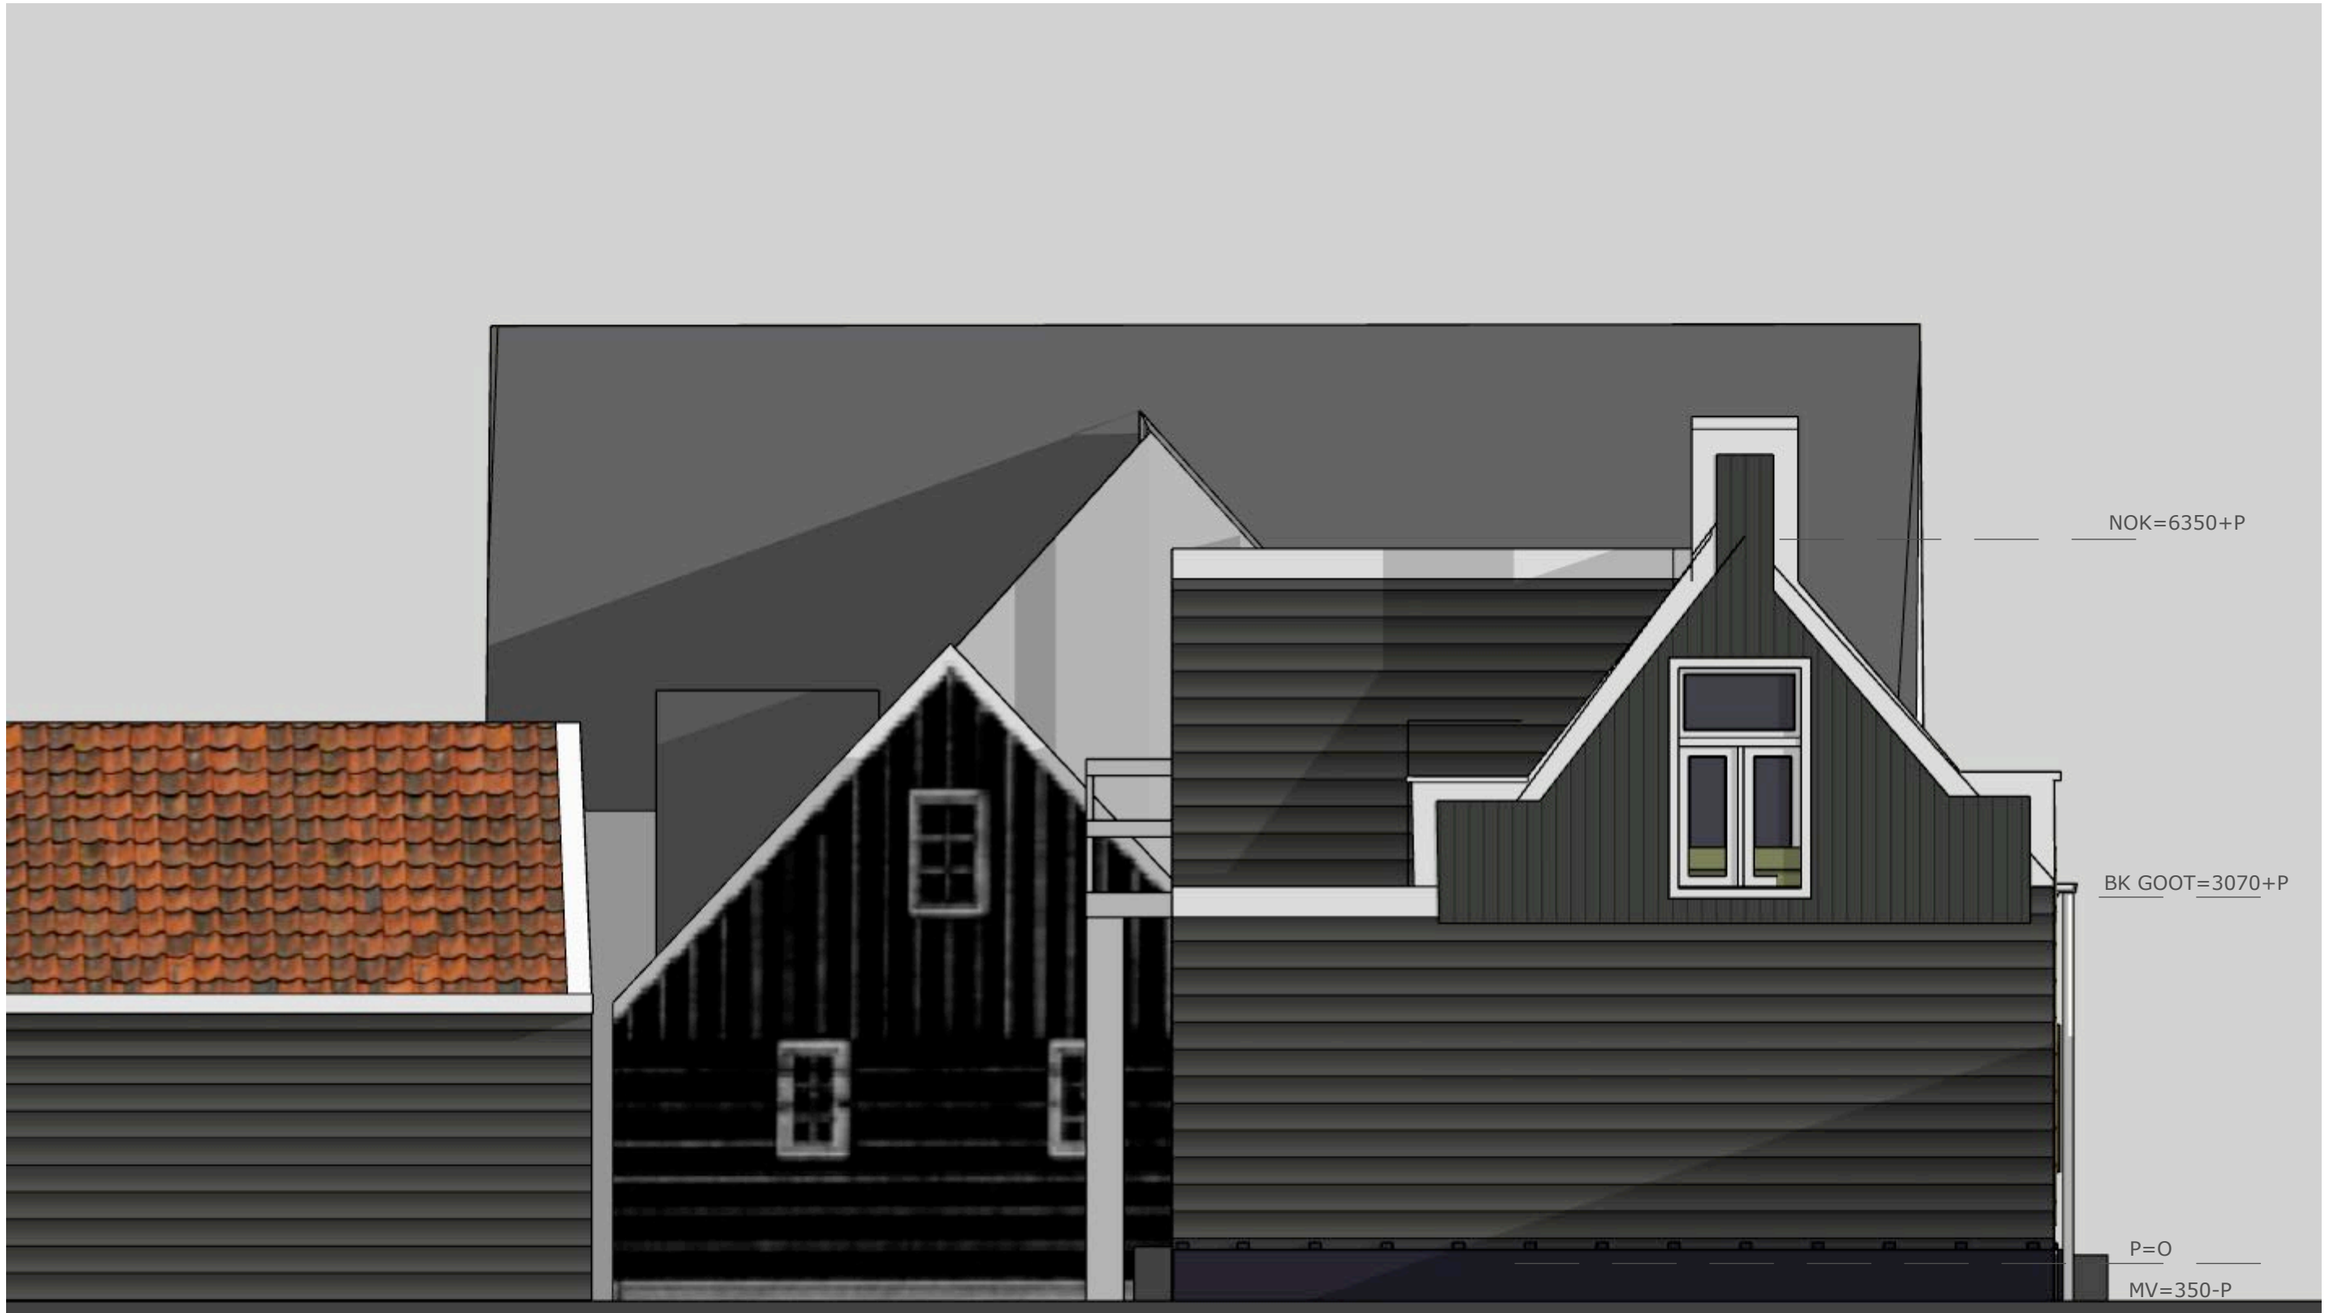

NOORDGEVEL HUIDIGE SITUATIE

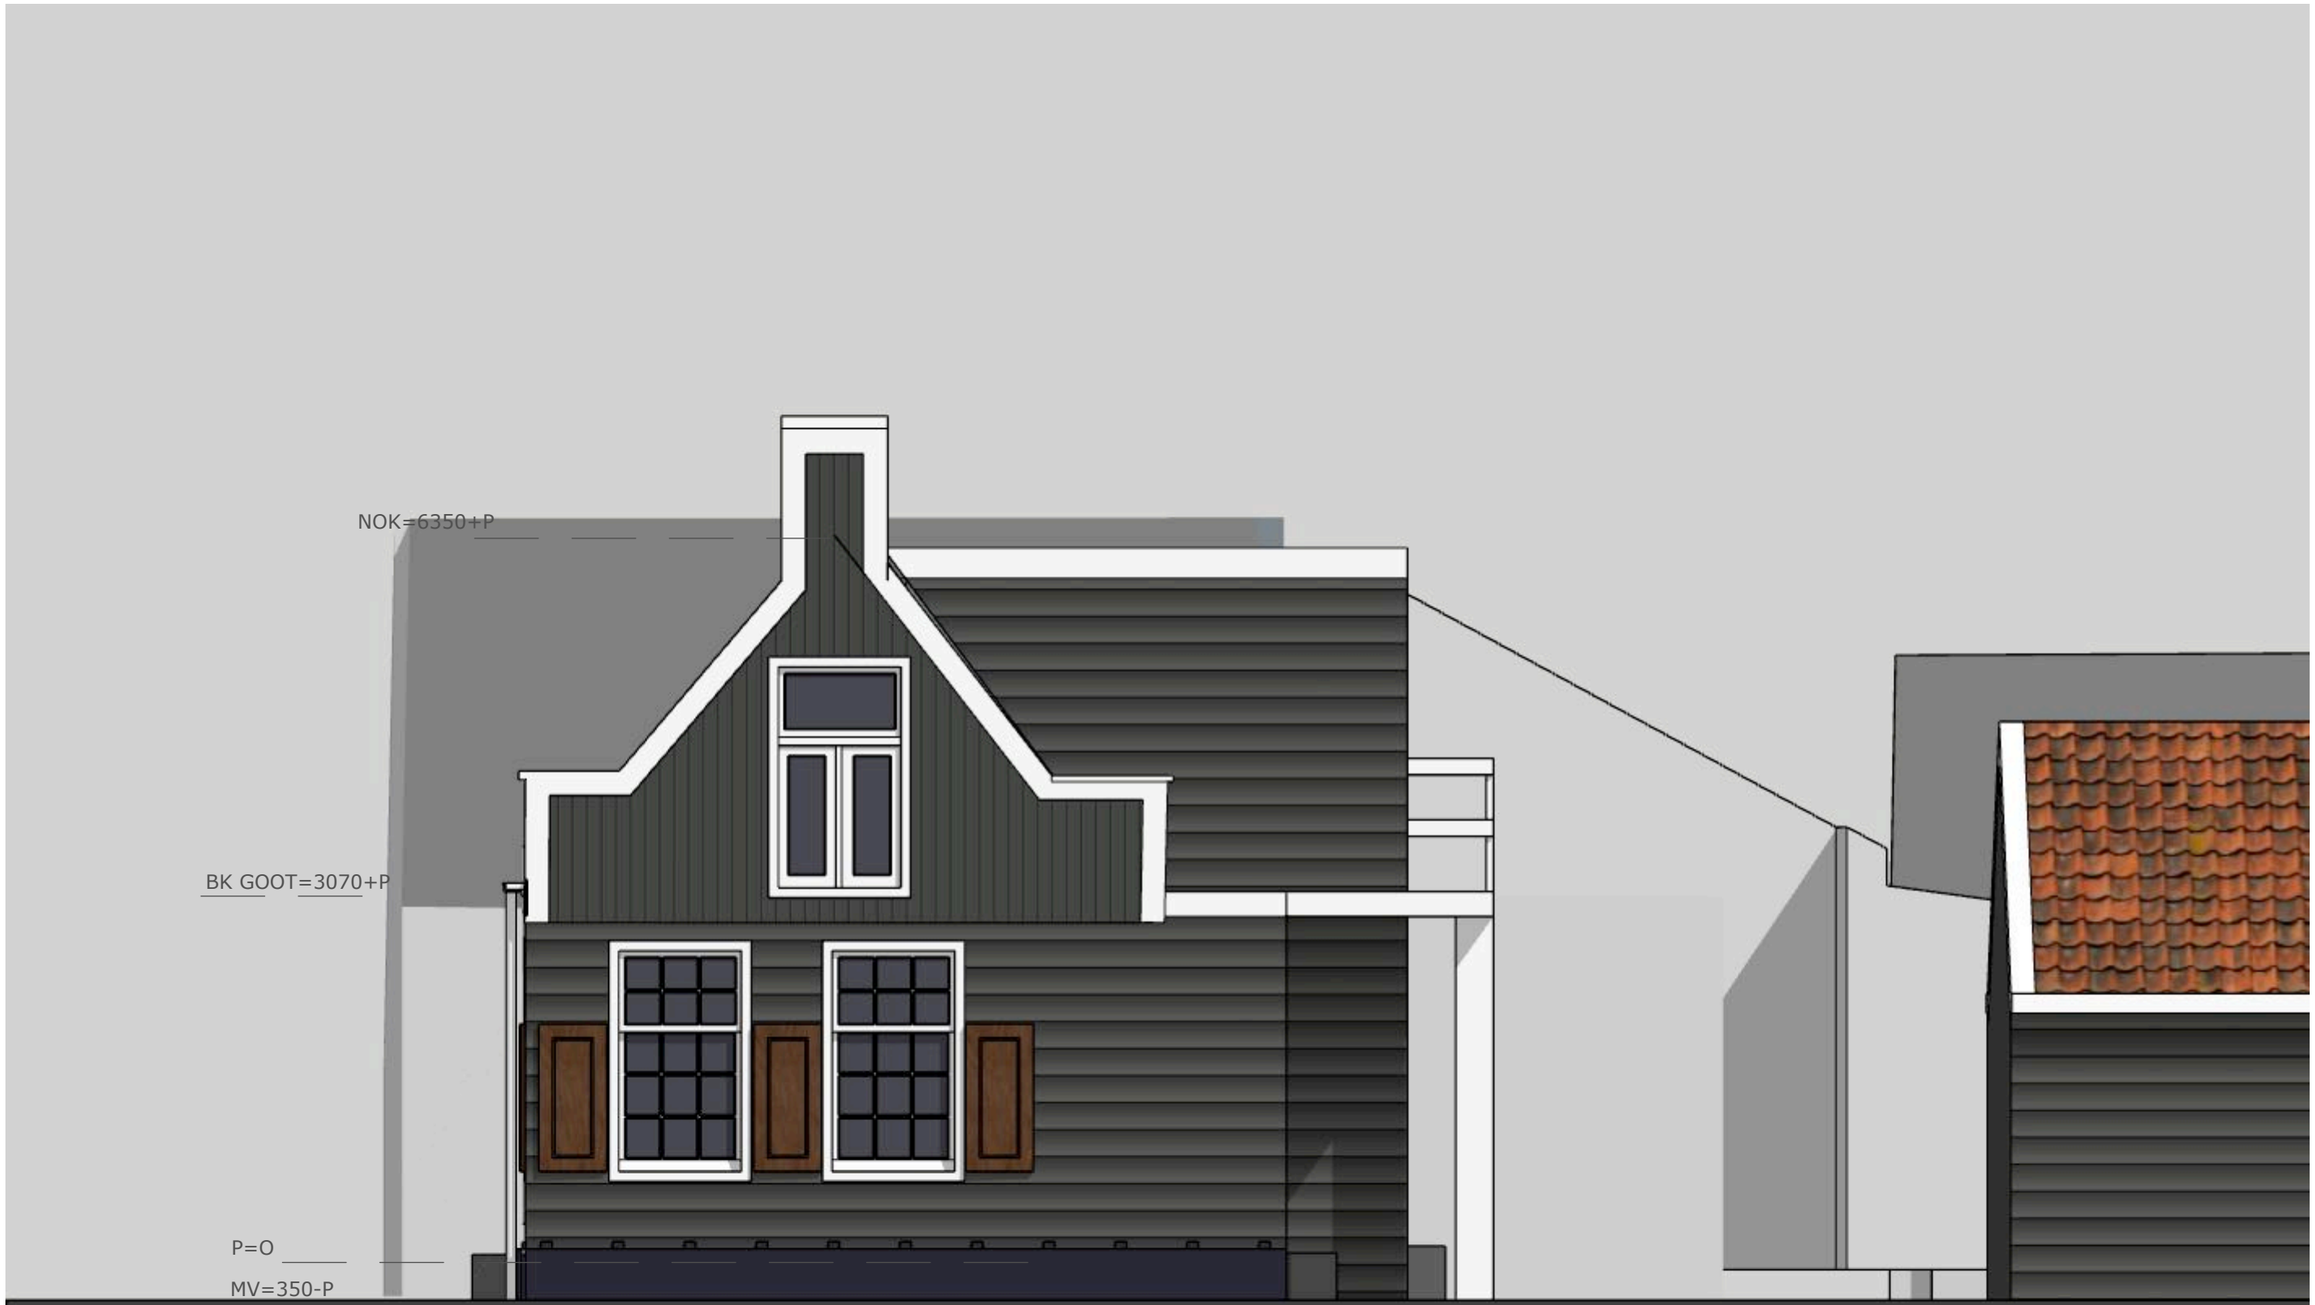

ZUIDGEVEL HUIDIGE SITUATIE



OOSTGEVEL HUIDIGE SITUATIE



WESTGEVEL HUIDIGE SITUATIE




3D HUIDIGE SITUATIE




3D HUIDIGE SITUATIE




3D HOOG MONUMENTALE SUBSTANTIE

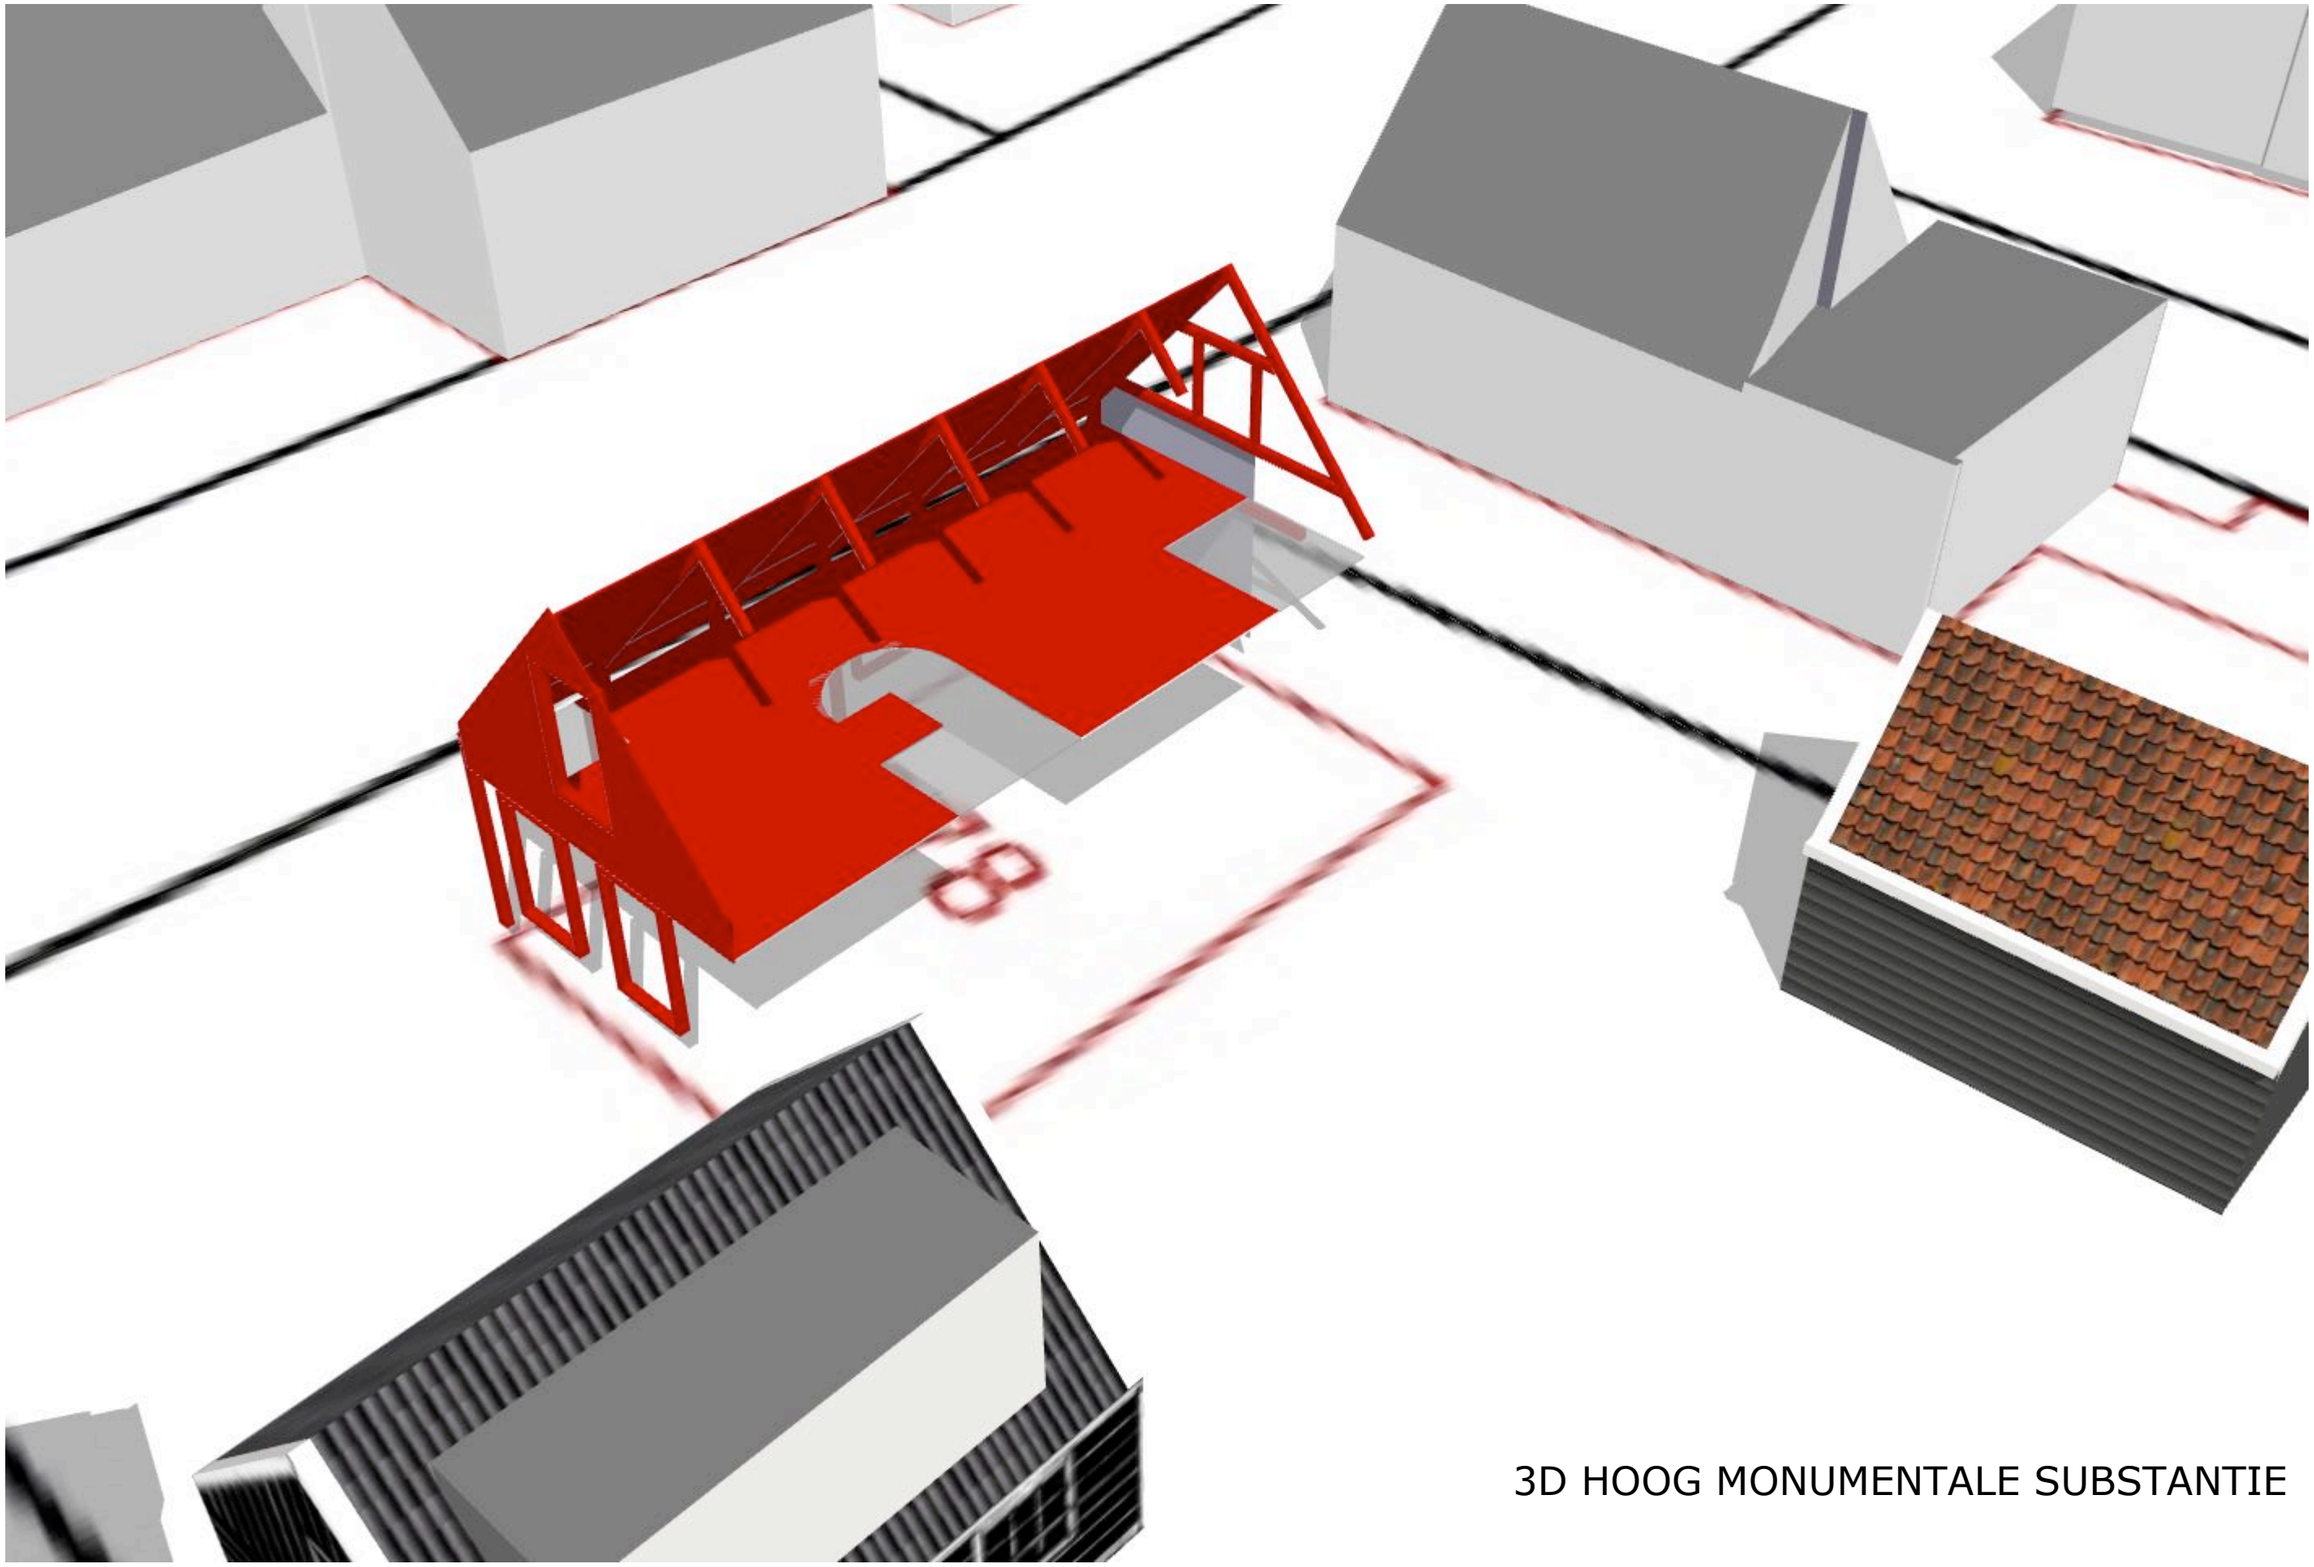

3D HOOG MONUMENTALE SUBSTANTIE

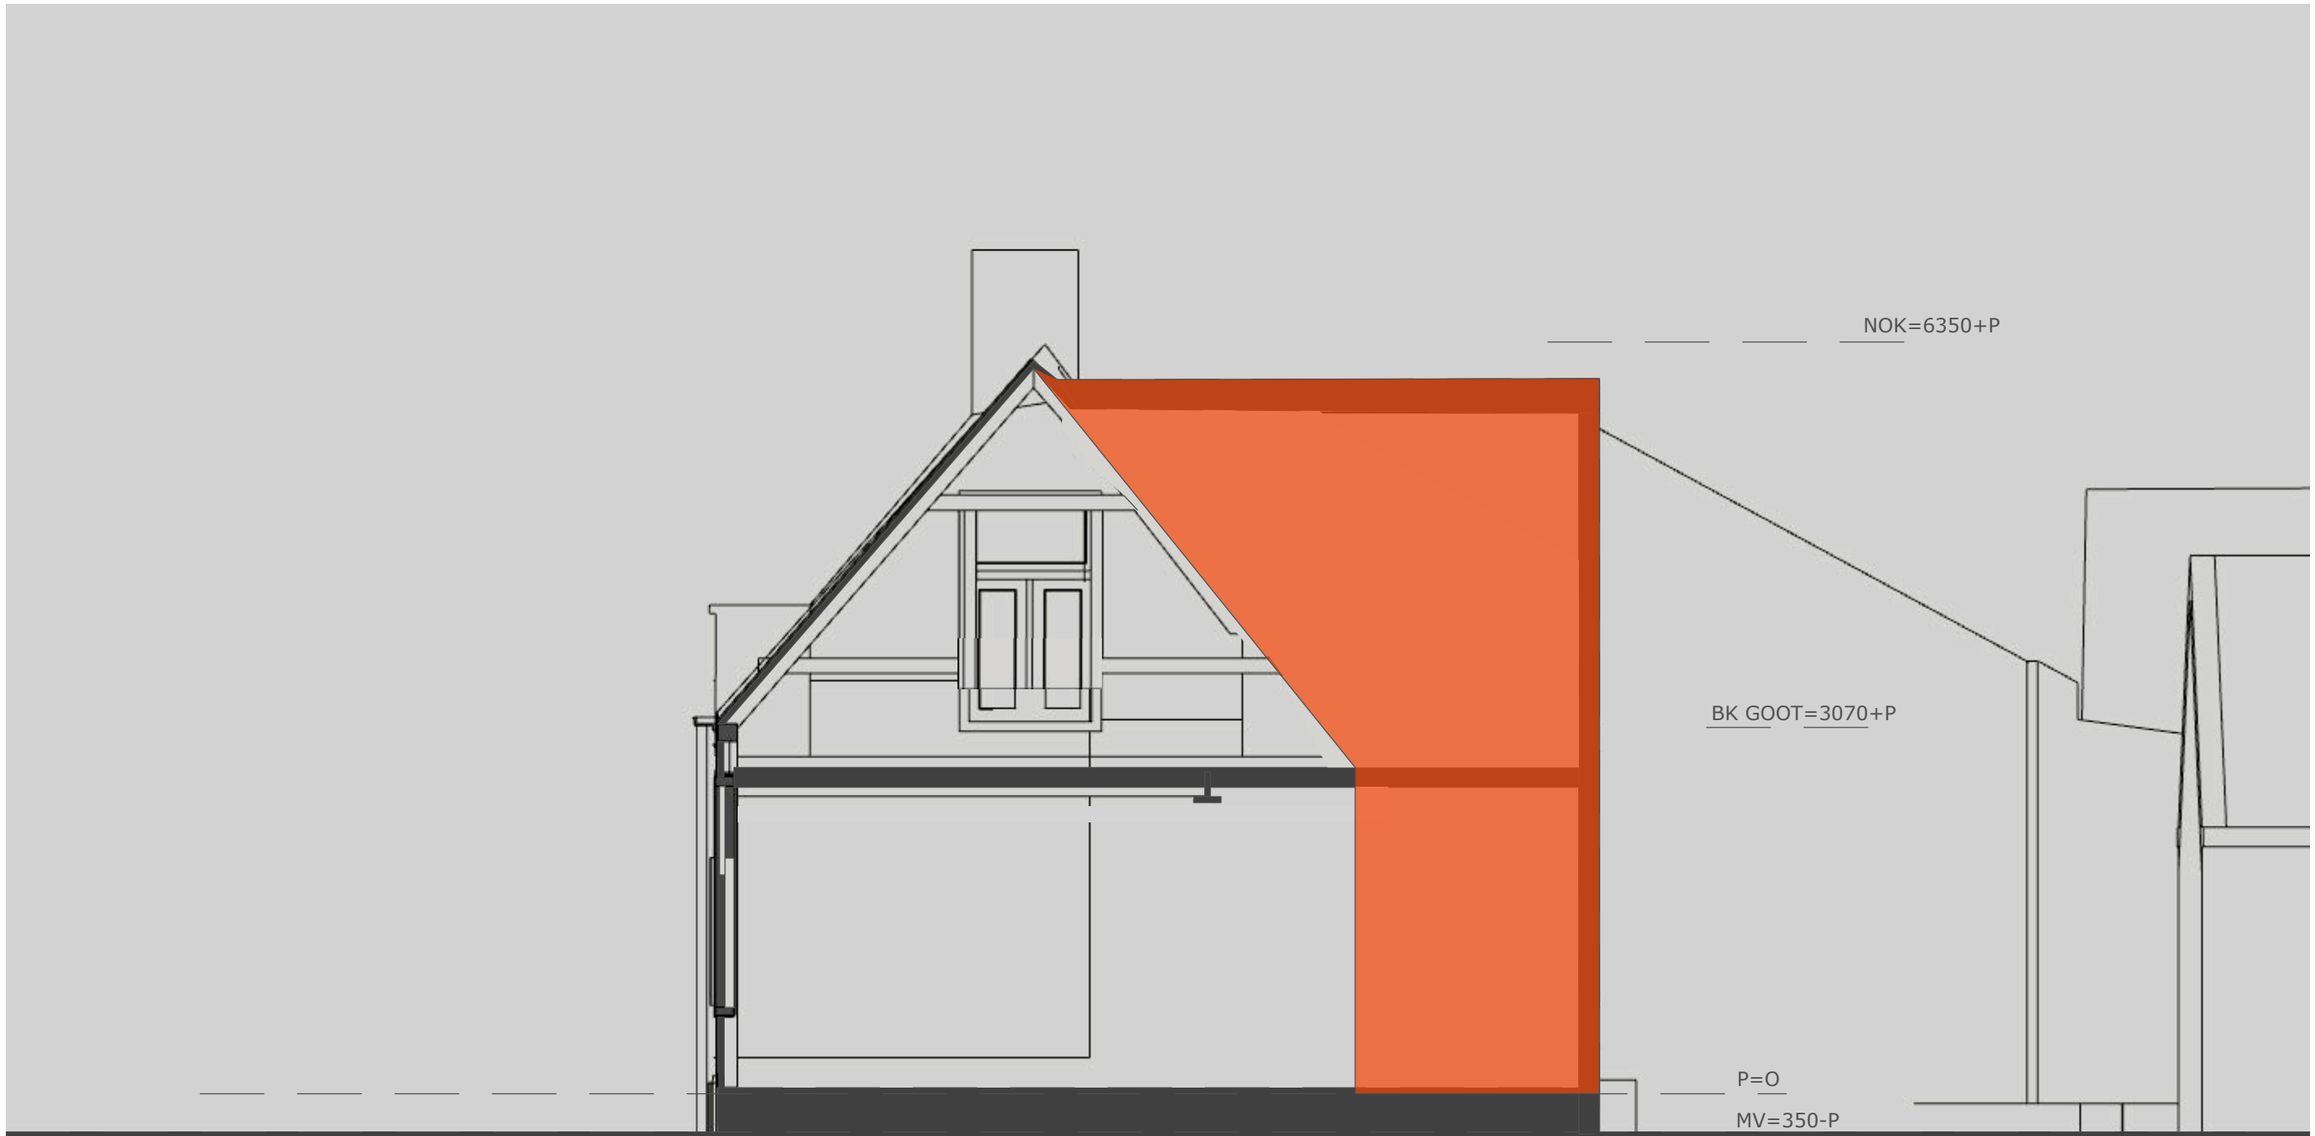

TE SLOPEN DELEN VAN INDIFFERENTE MONUMENTWAARDE

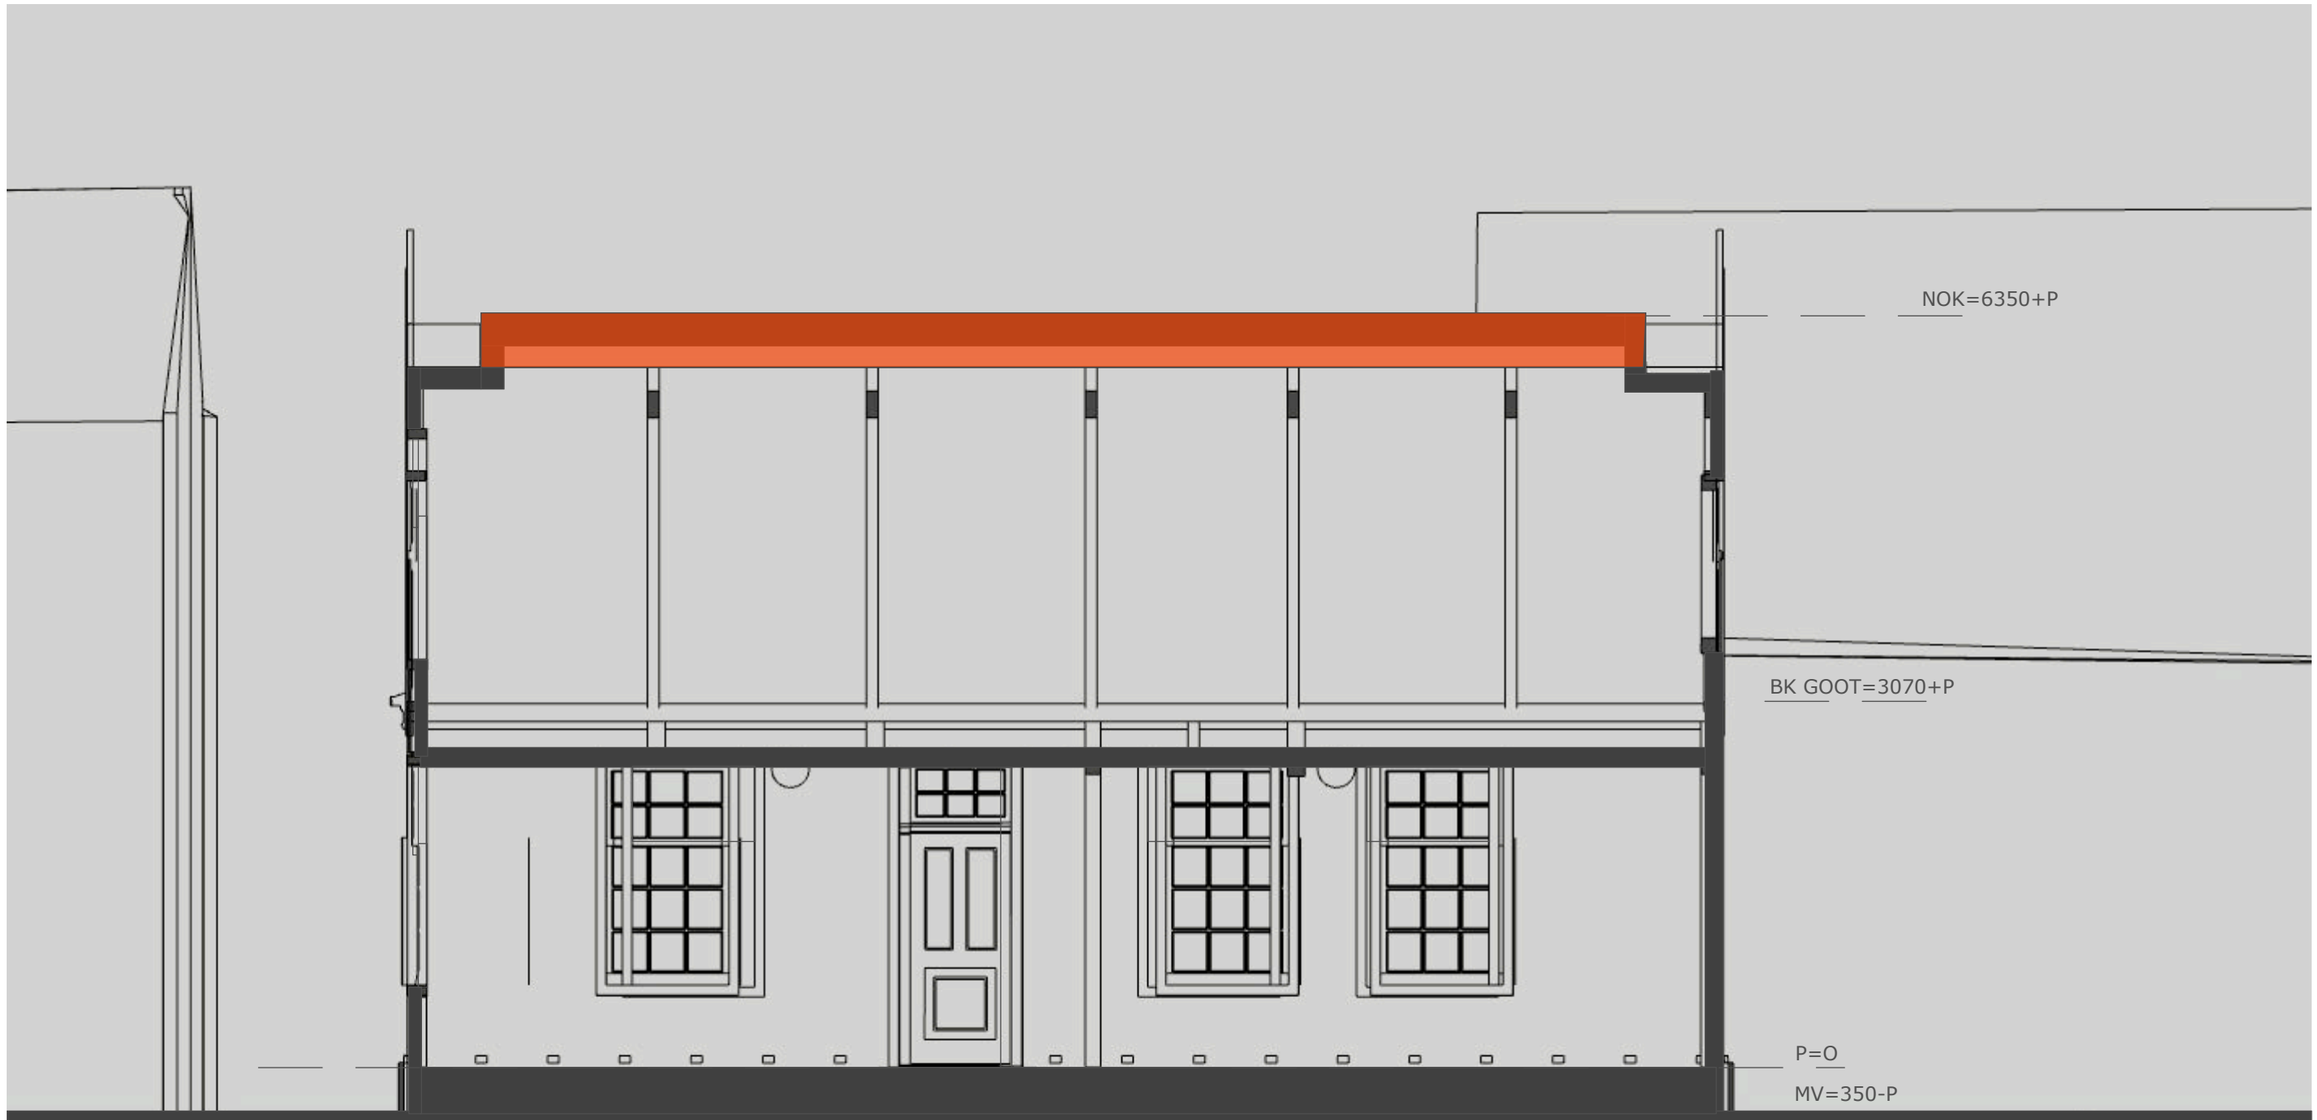

TE SLOPEN DELEN VAN INDIFFERENTE MONUMENTWAARDE




TE SLOPEN DELEN VAN INDIFFERENTE MONUMENTWAARDE




TE SLOPEN DELEN VAN INDIFFERENTE MONUMENTWAARDE




TE SLOPEN DELEN VAN INDIFFERENTE MONUMENTWAARDE

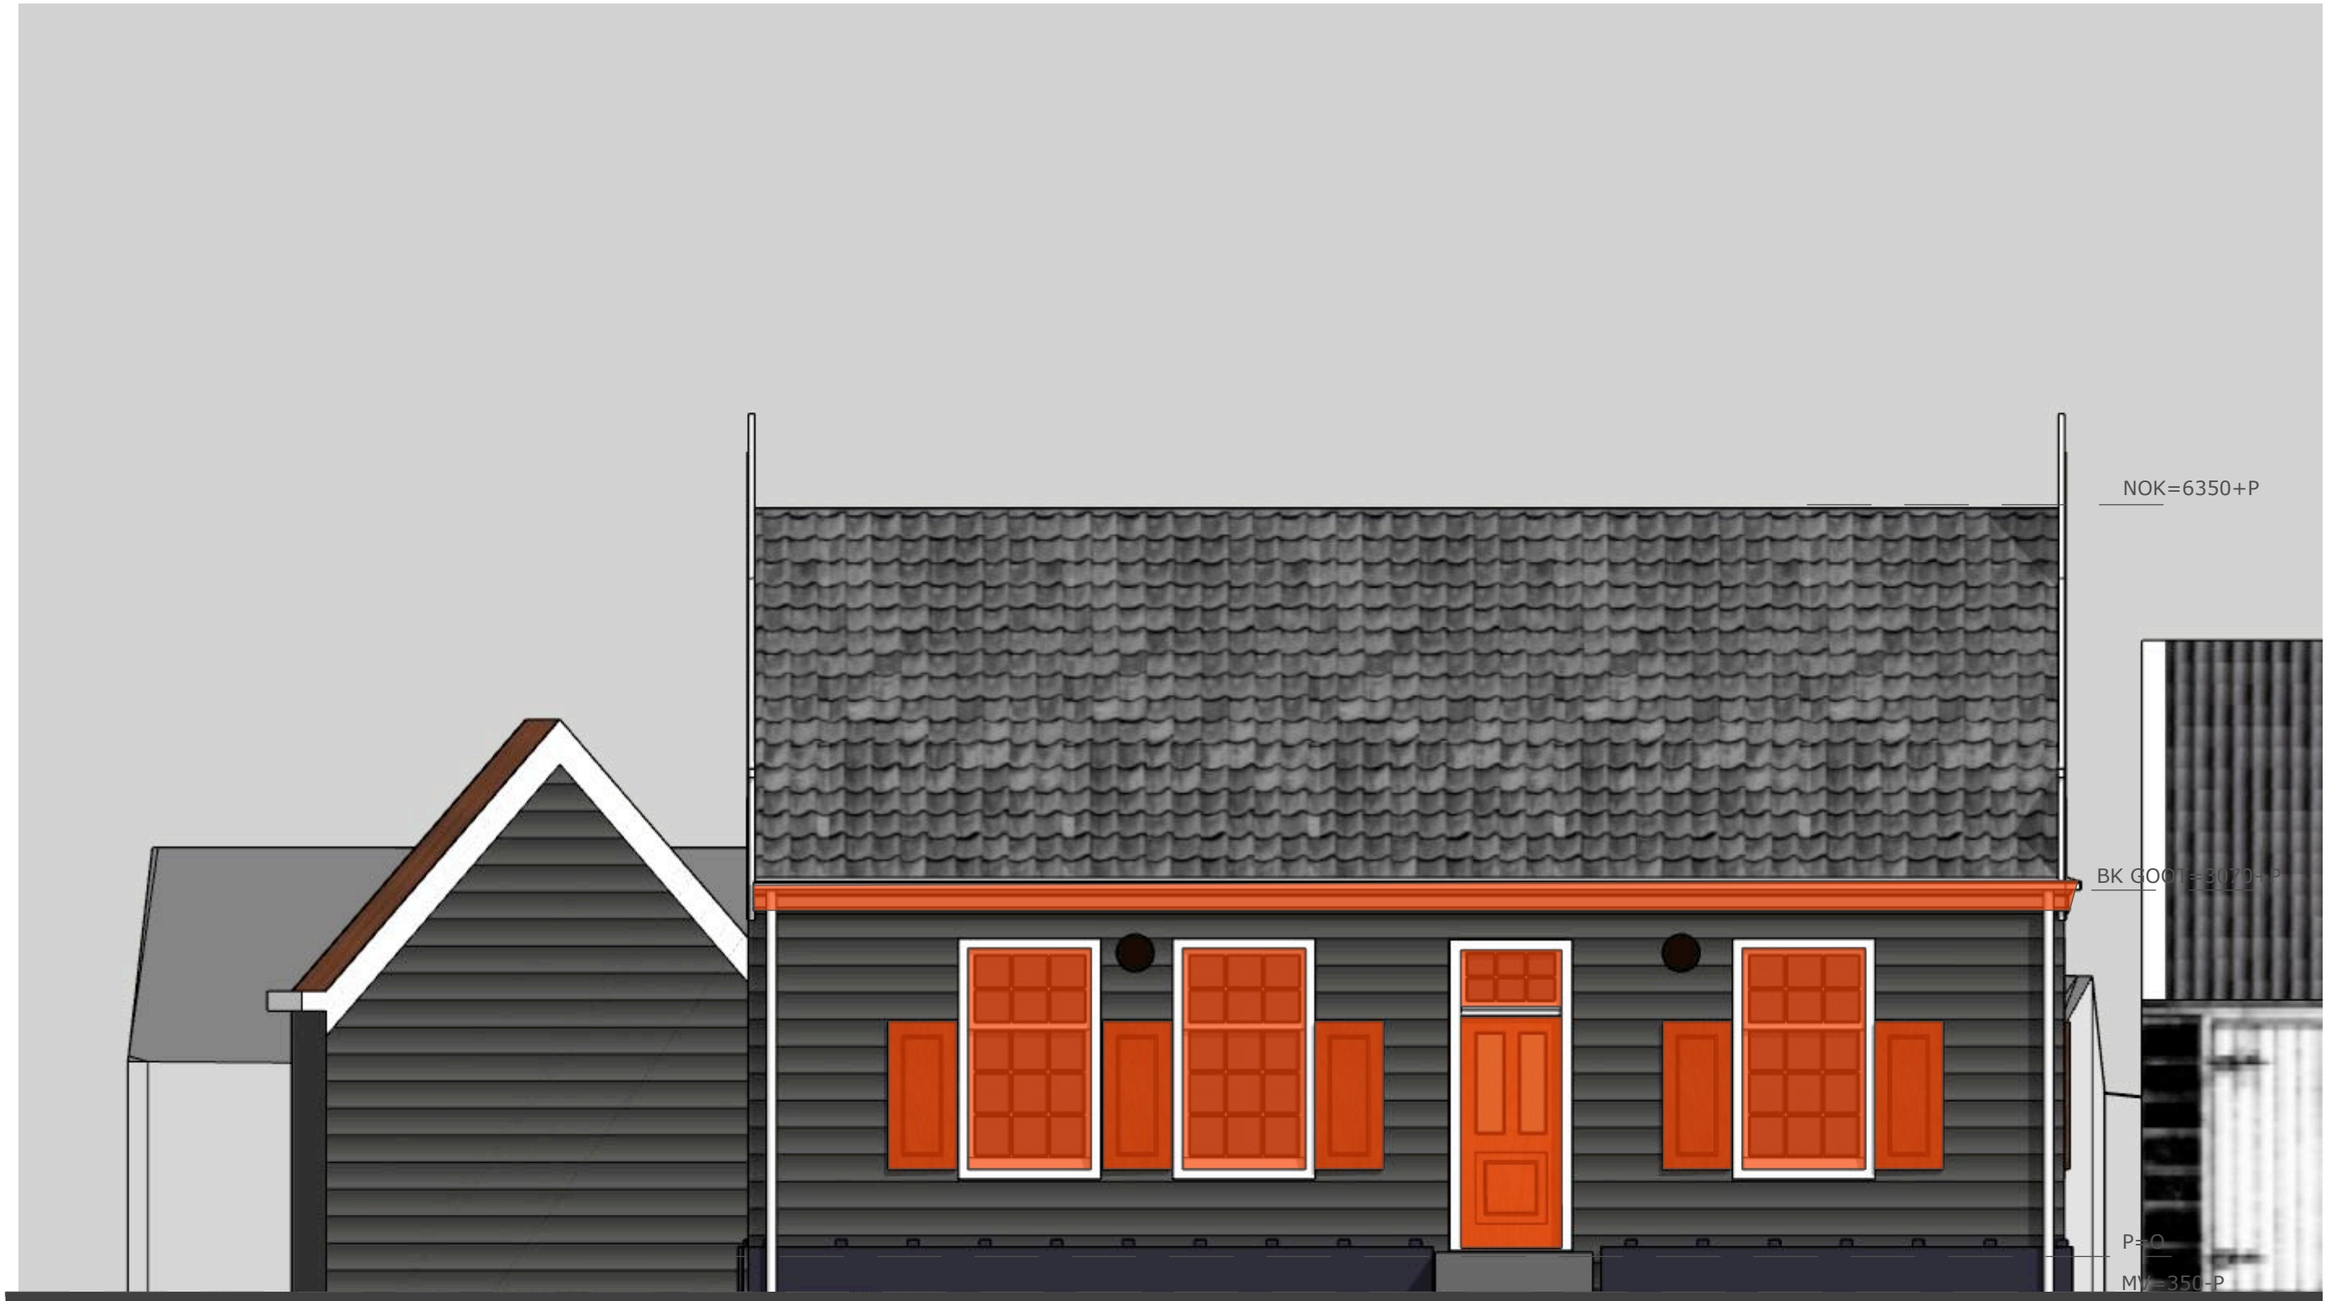


TE SLOPEN DELEN VAN INDIFFERENTE MONUMENTWAARDE

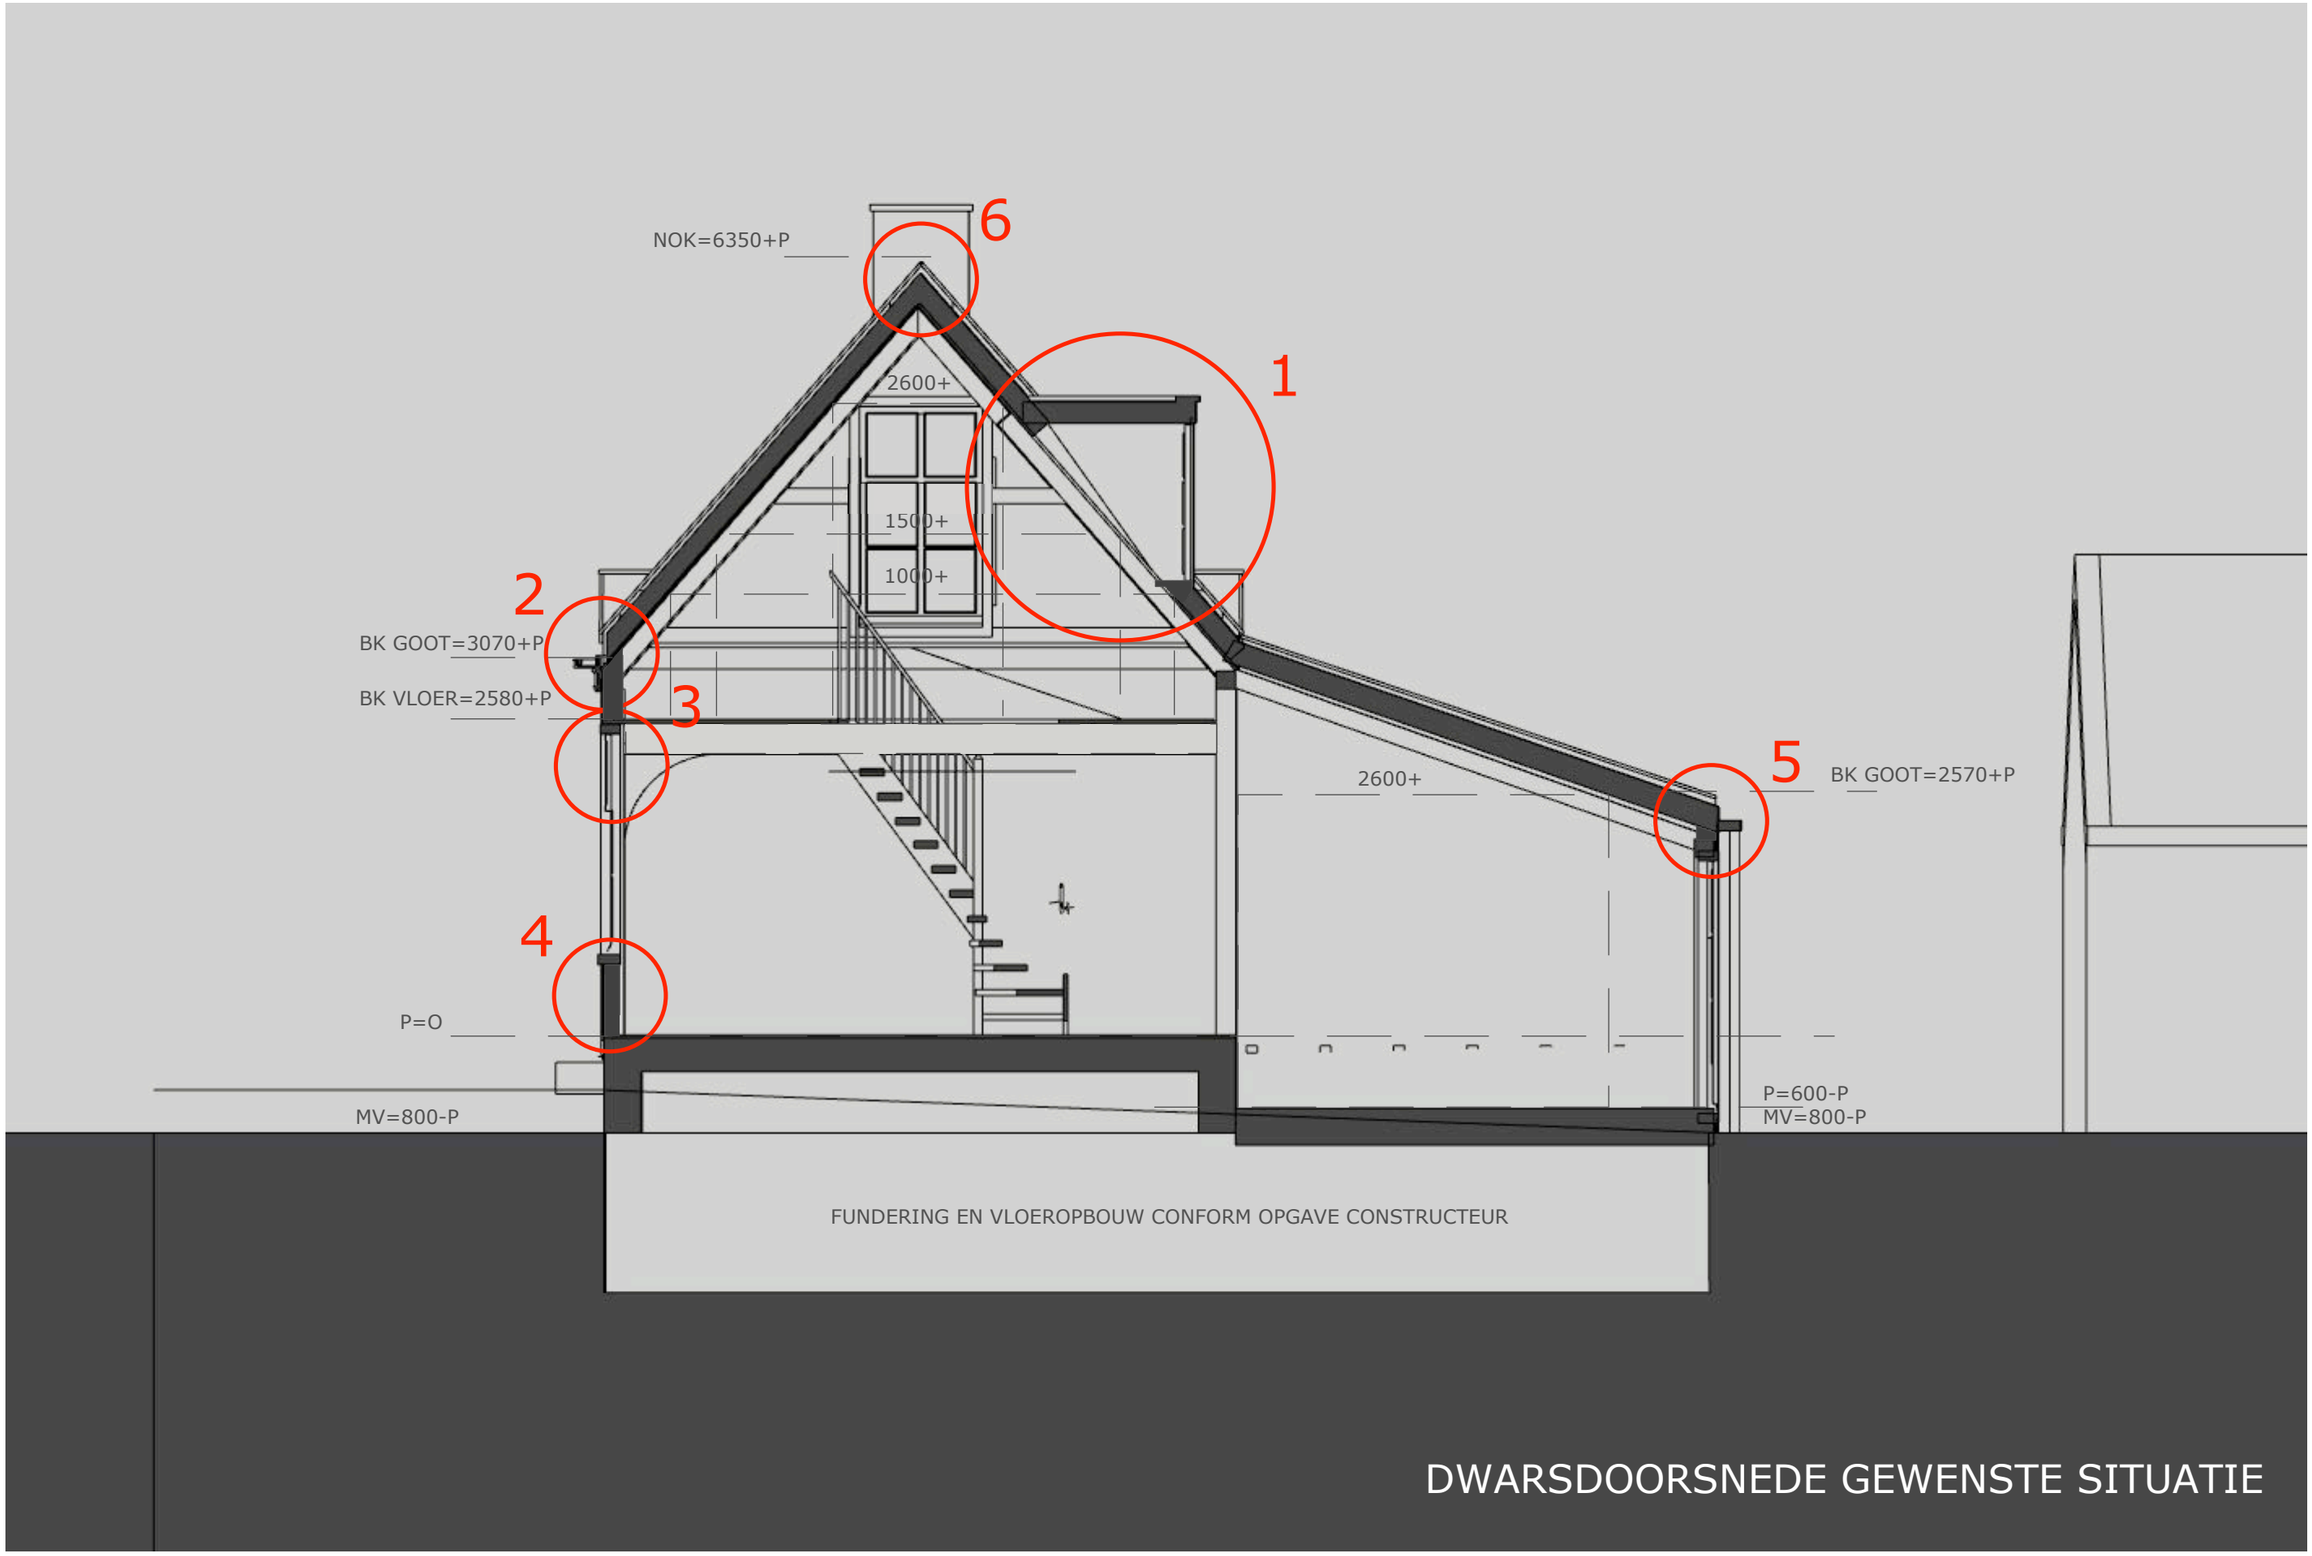

DWARSDOORSNEDE GEWENSTE SITUATIE

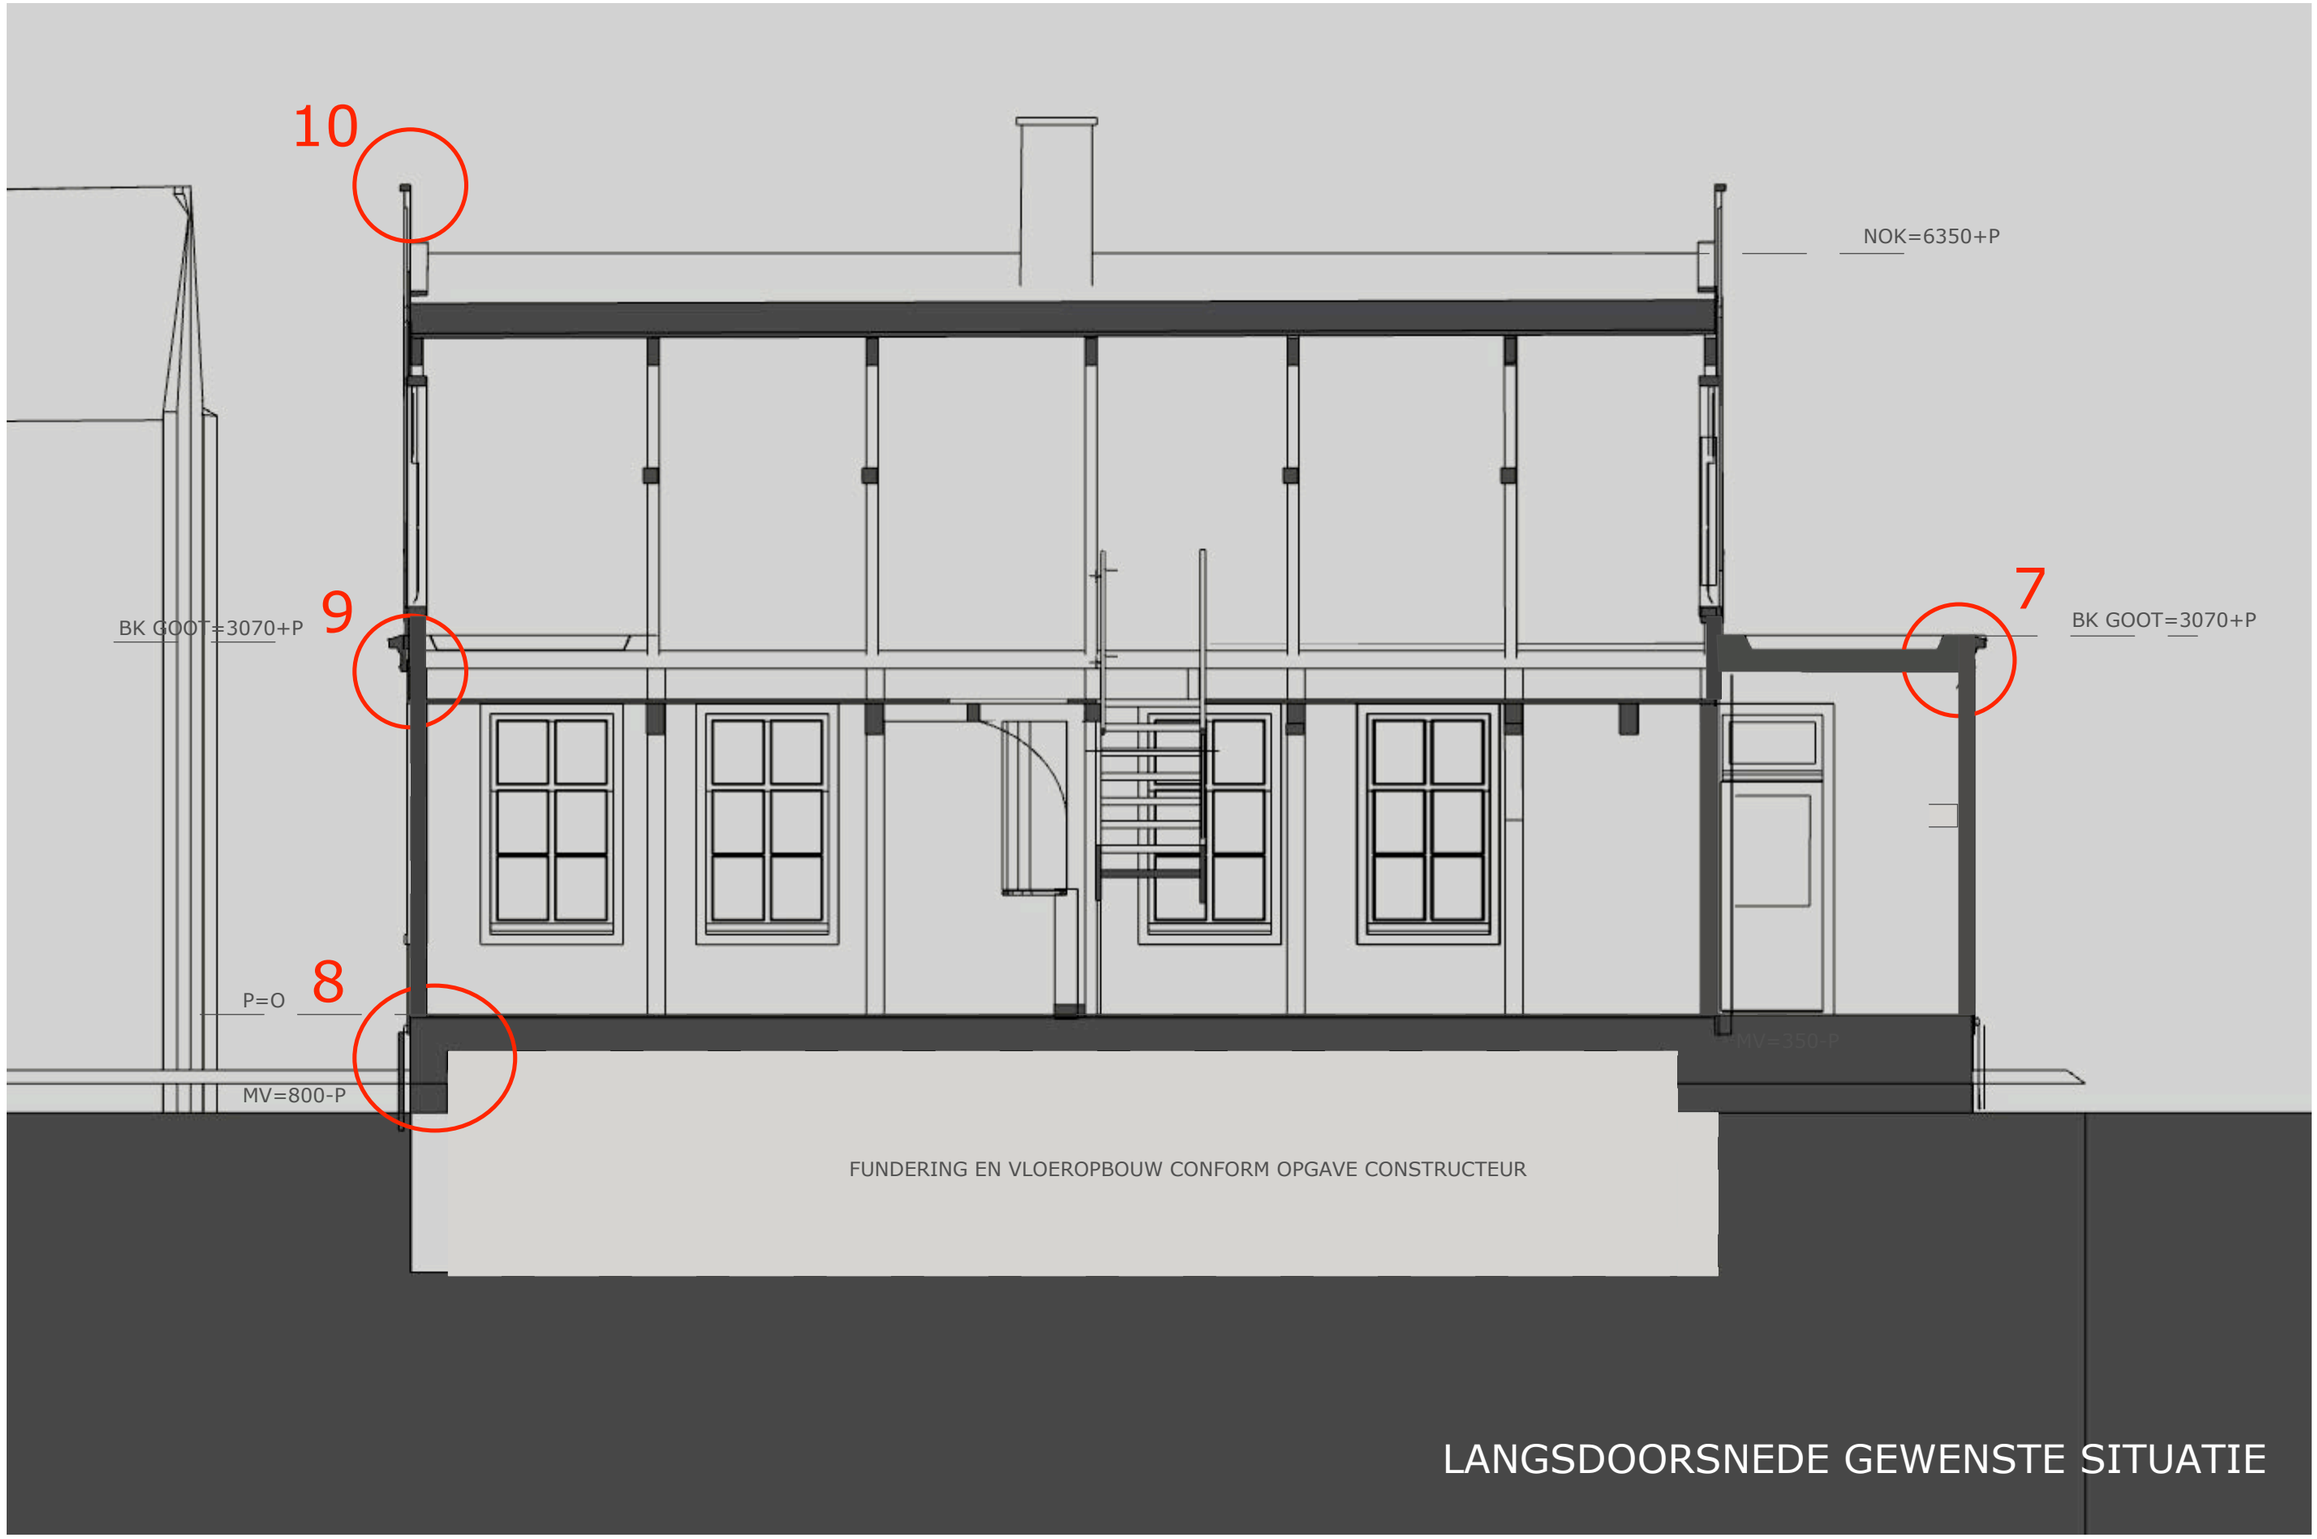


LANGSDOORSNEDE GEWENSTE SITUATIE

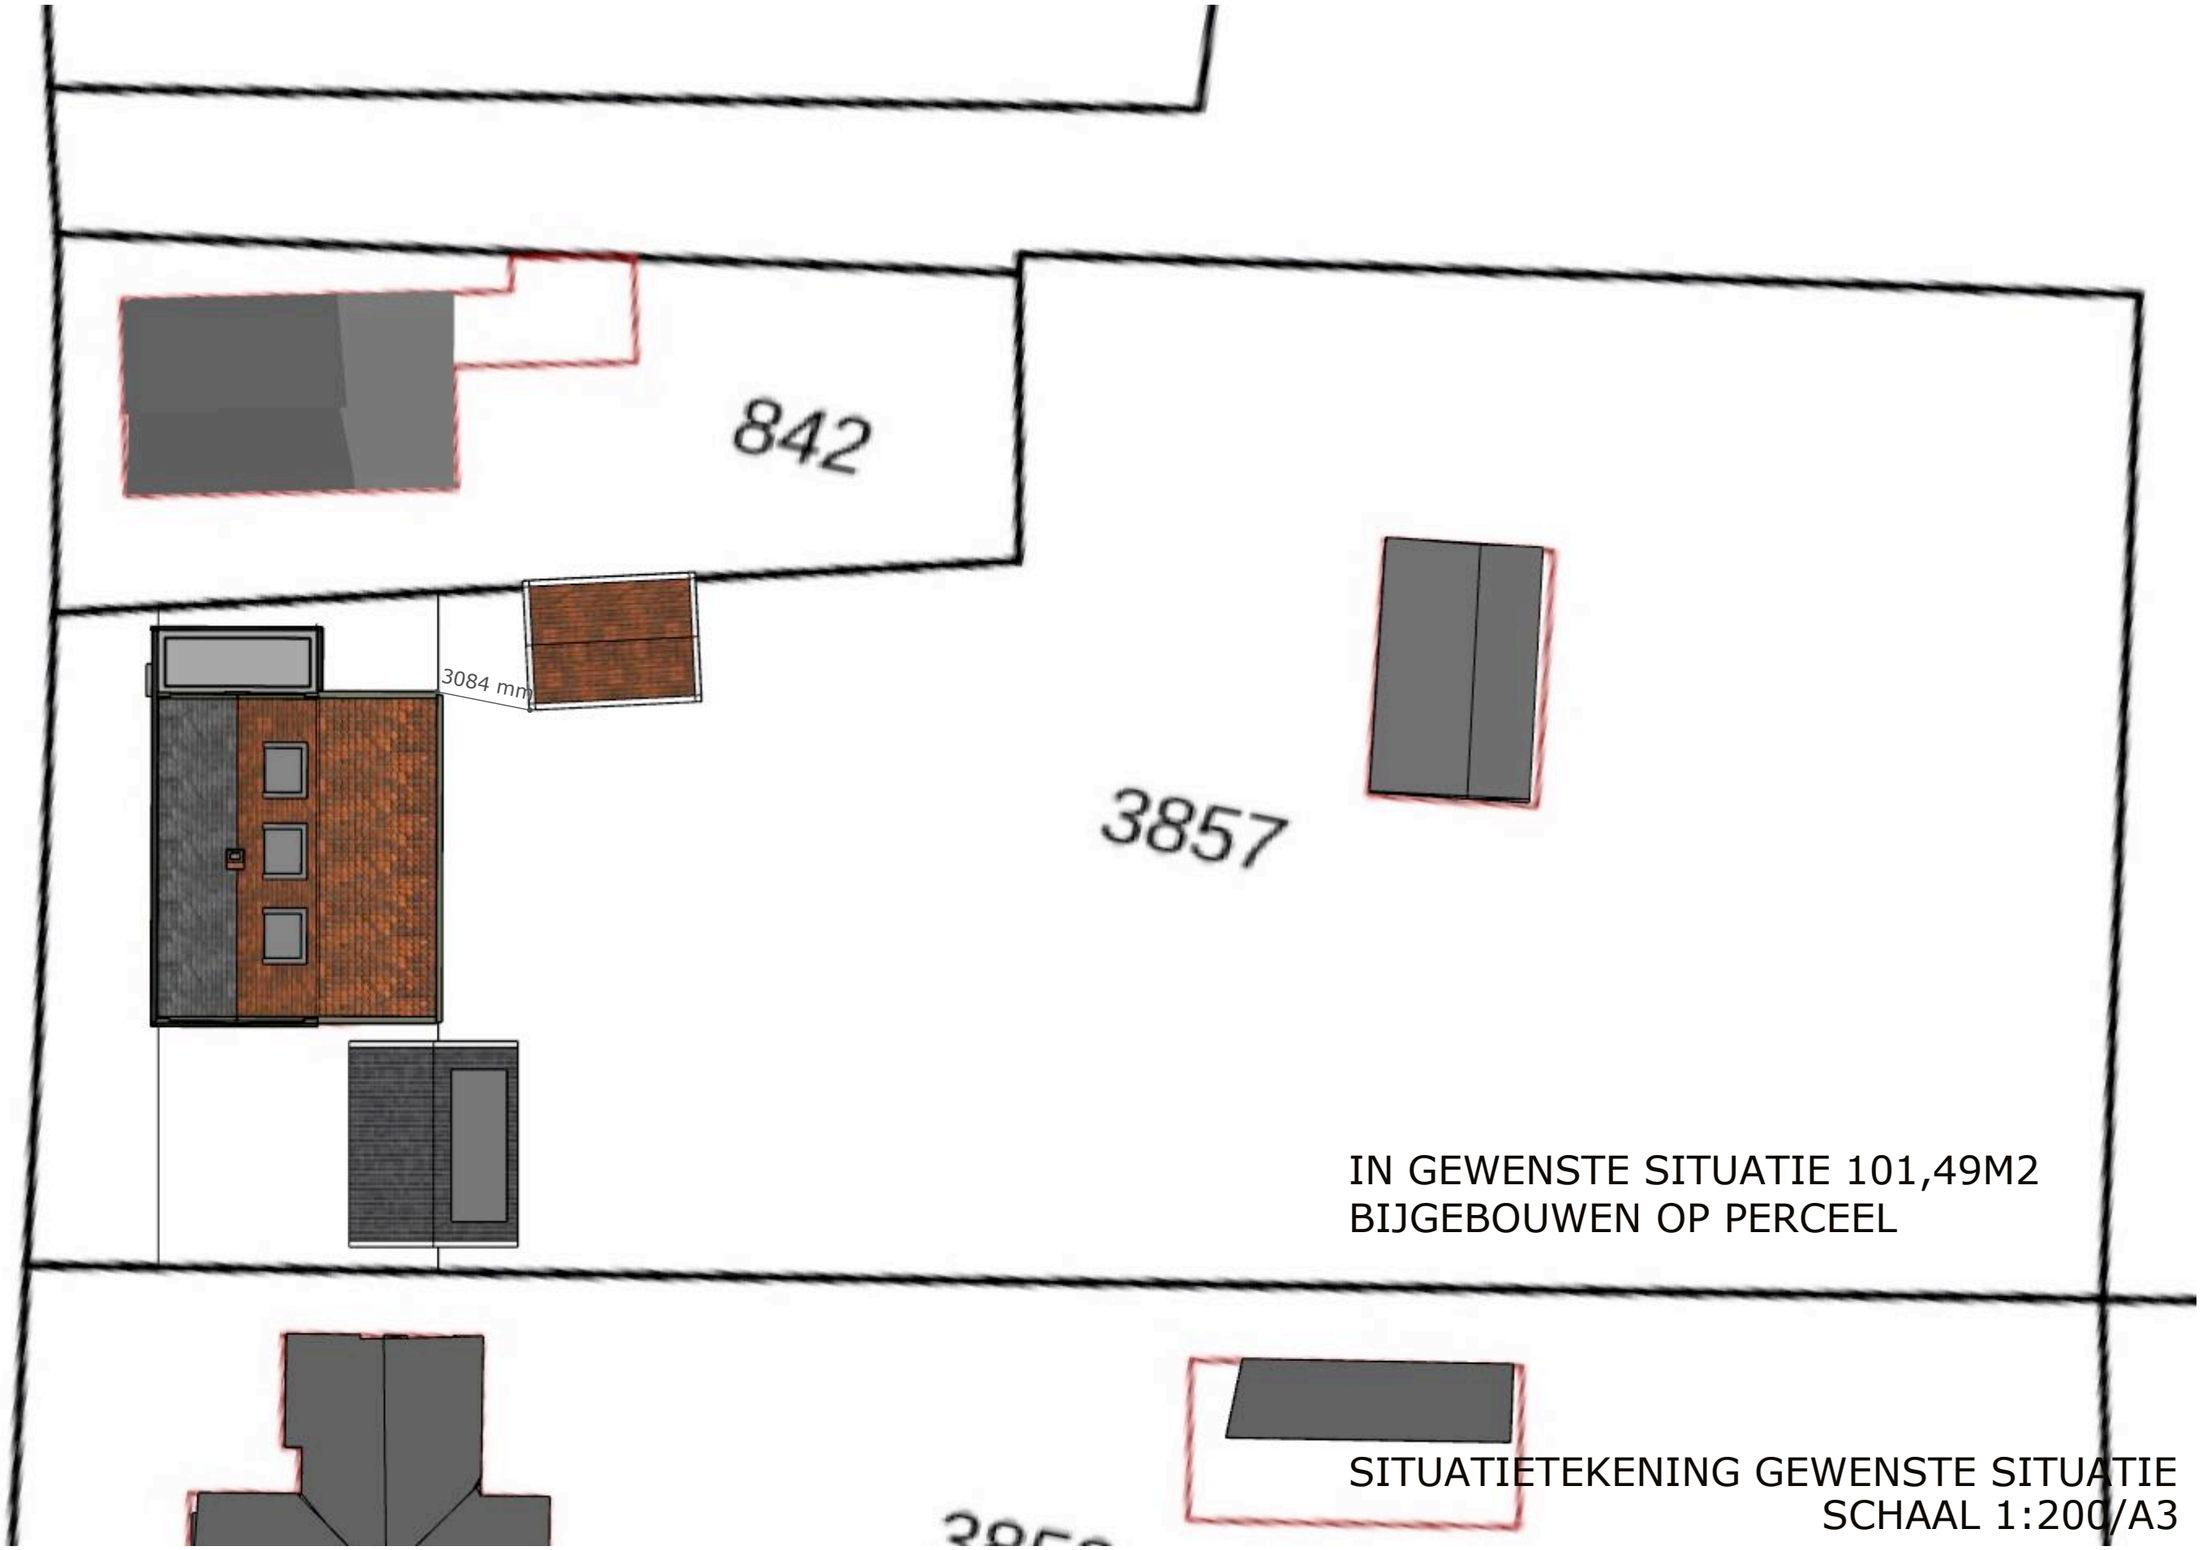


IN GEWENSTE SITUATIE 101,49M2
BIJGEBOUWEN OP PERCEEL

SITUATIETEKENING GEWENSTE SITUATIE
SCHAAL 1:200/A3

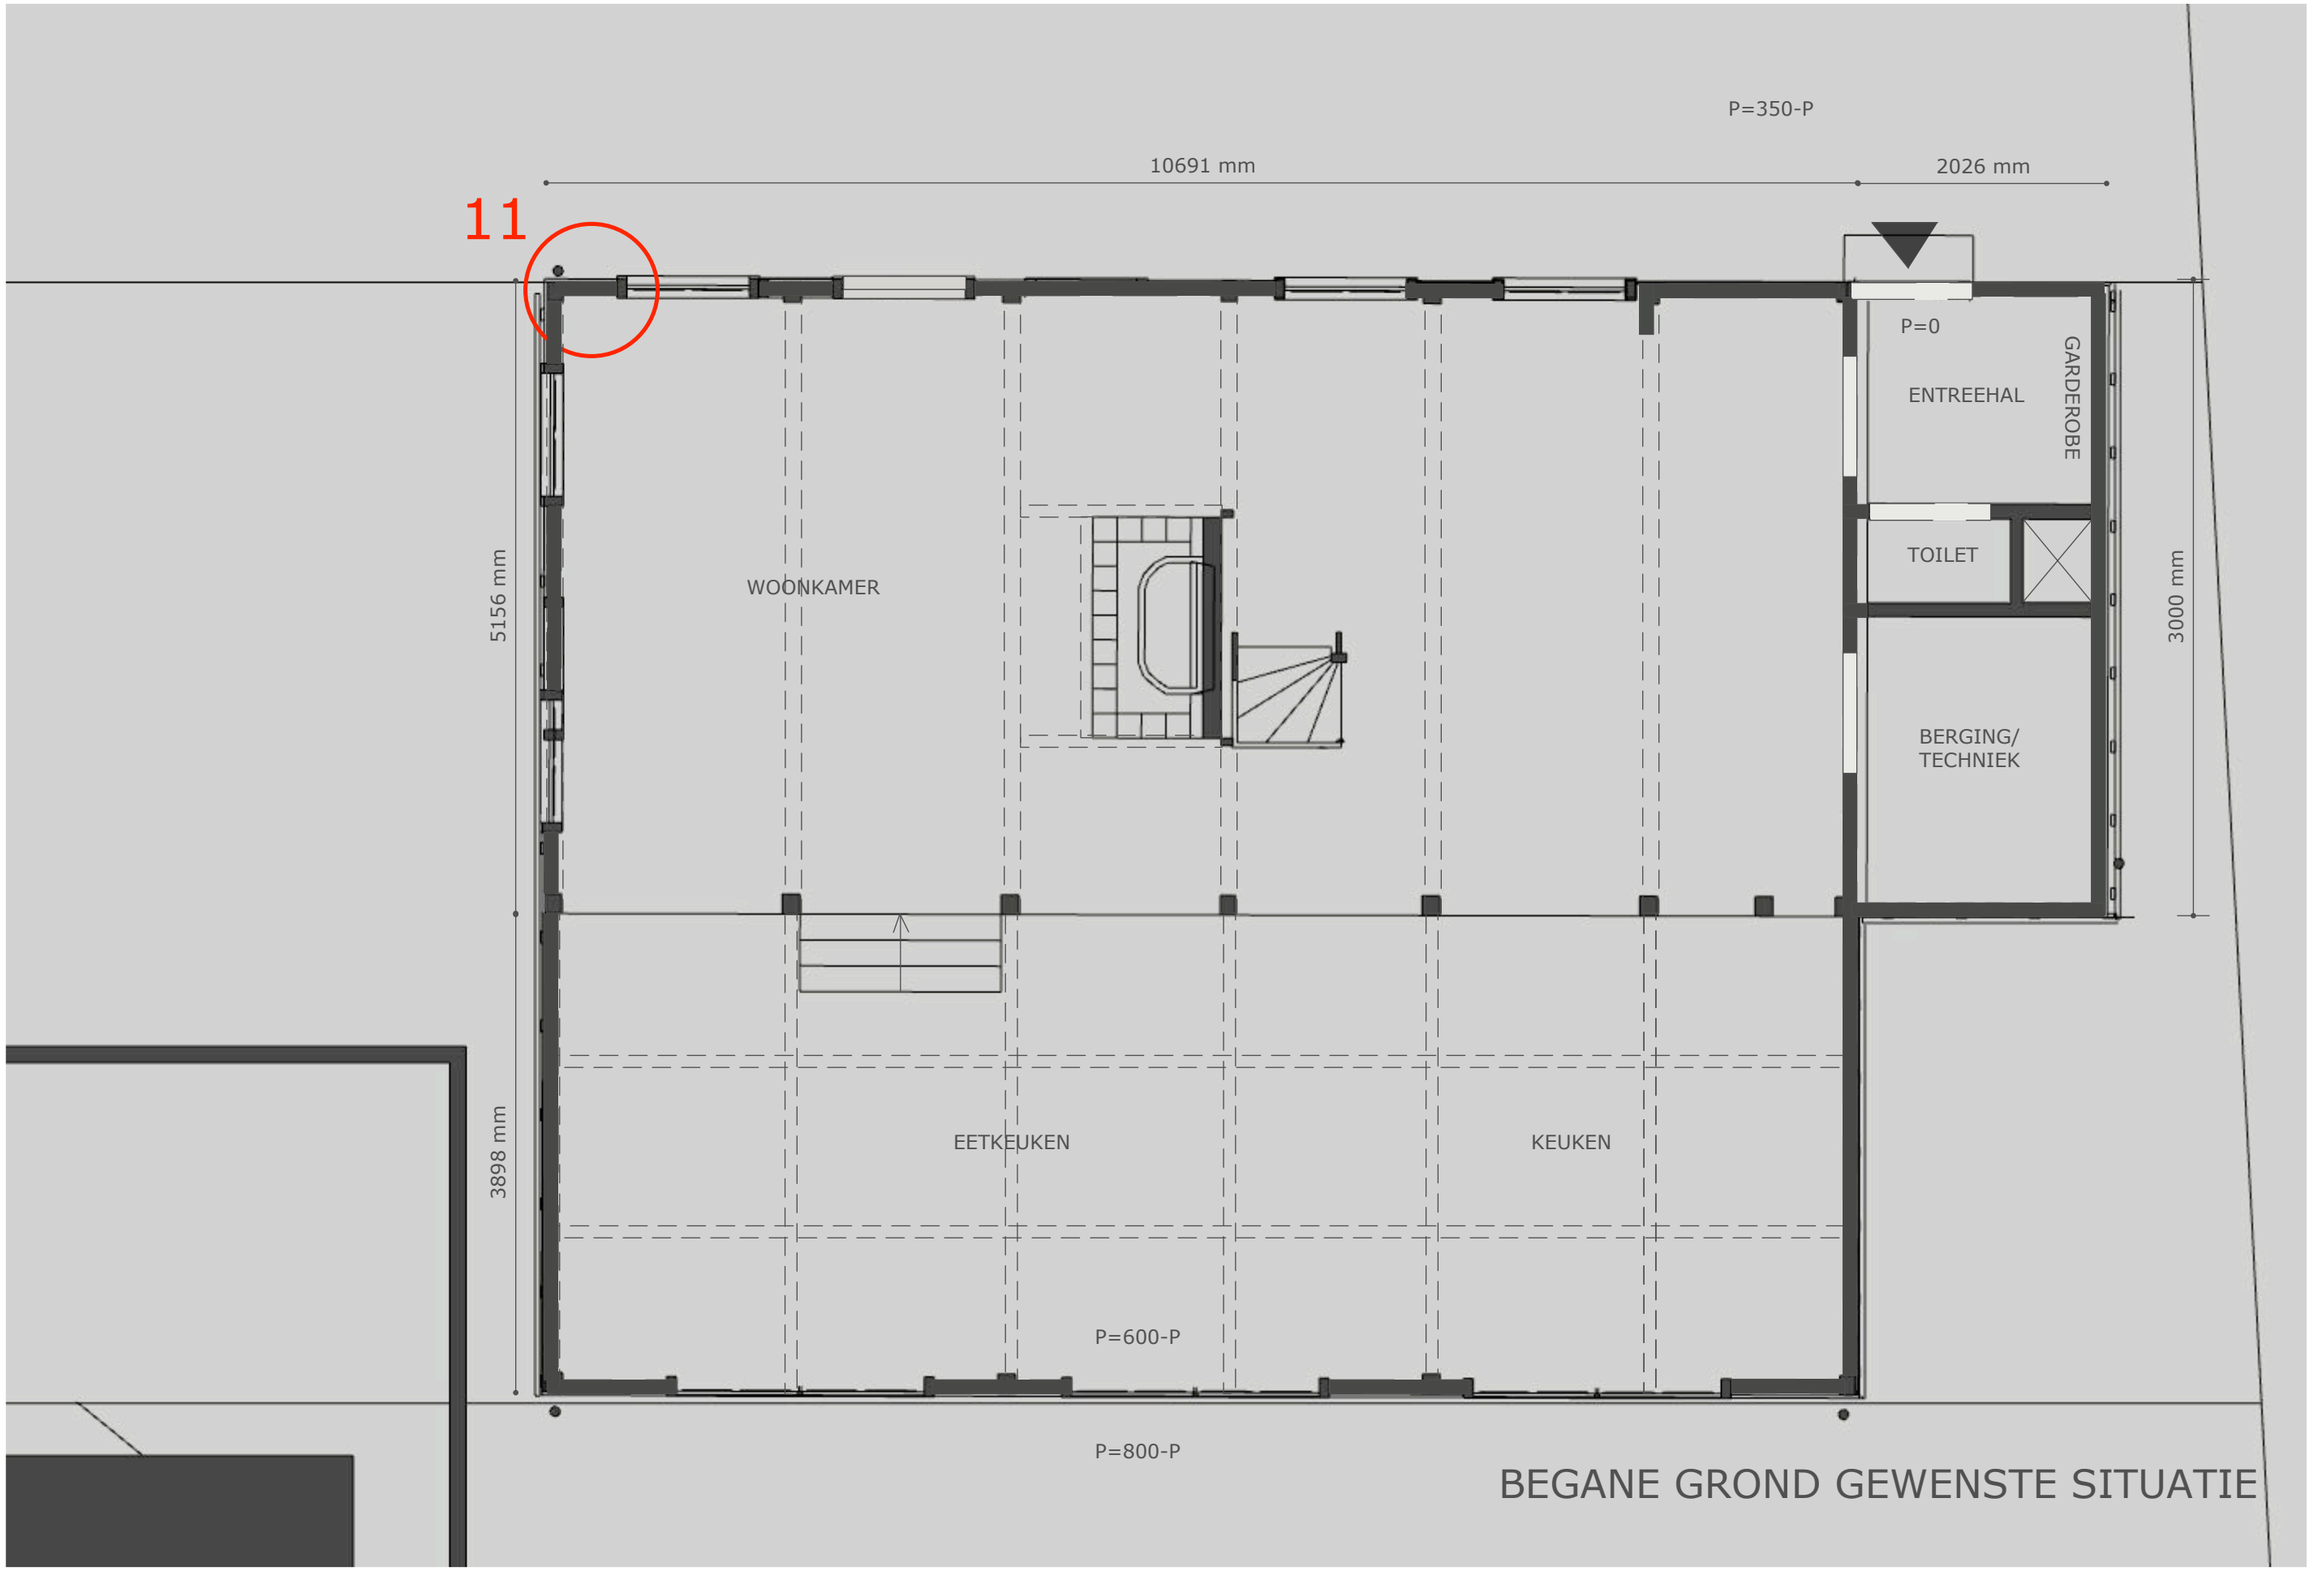


BEGANE GROND GEWENSTE SITUATIE

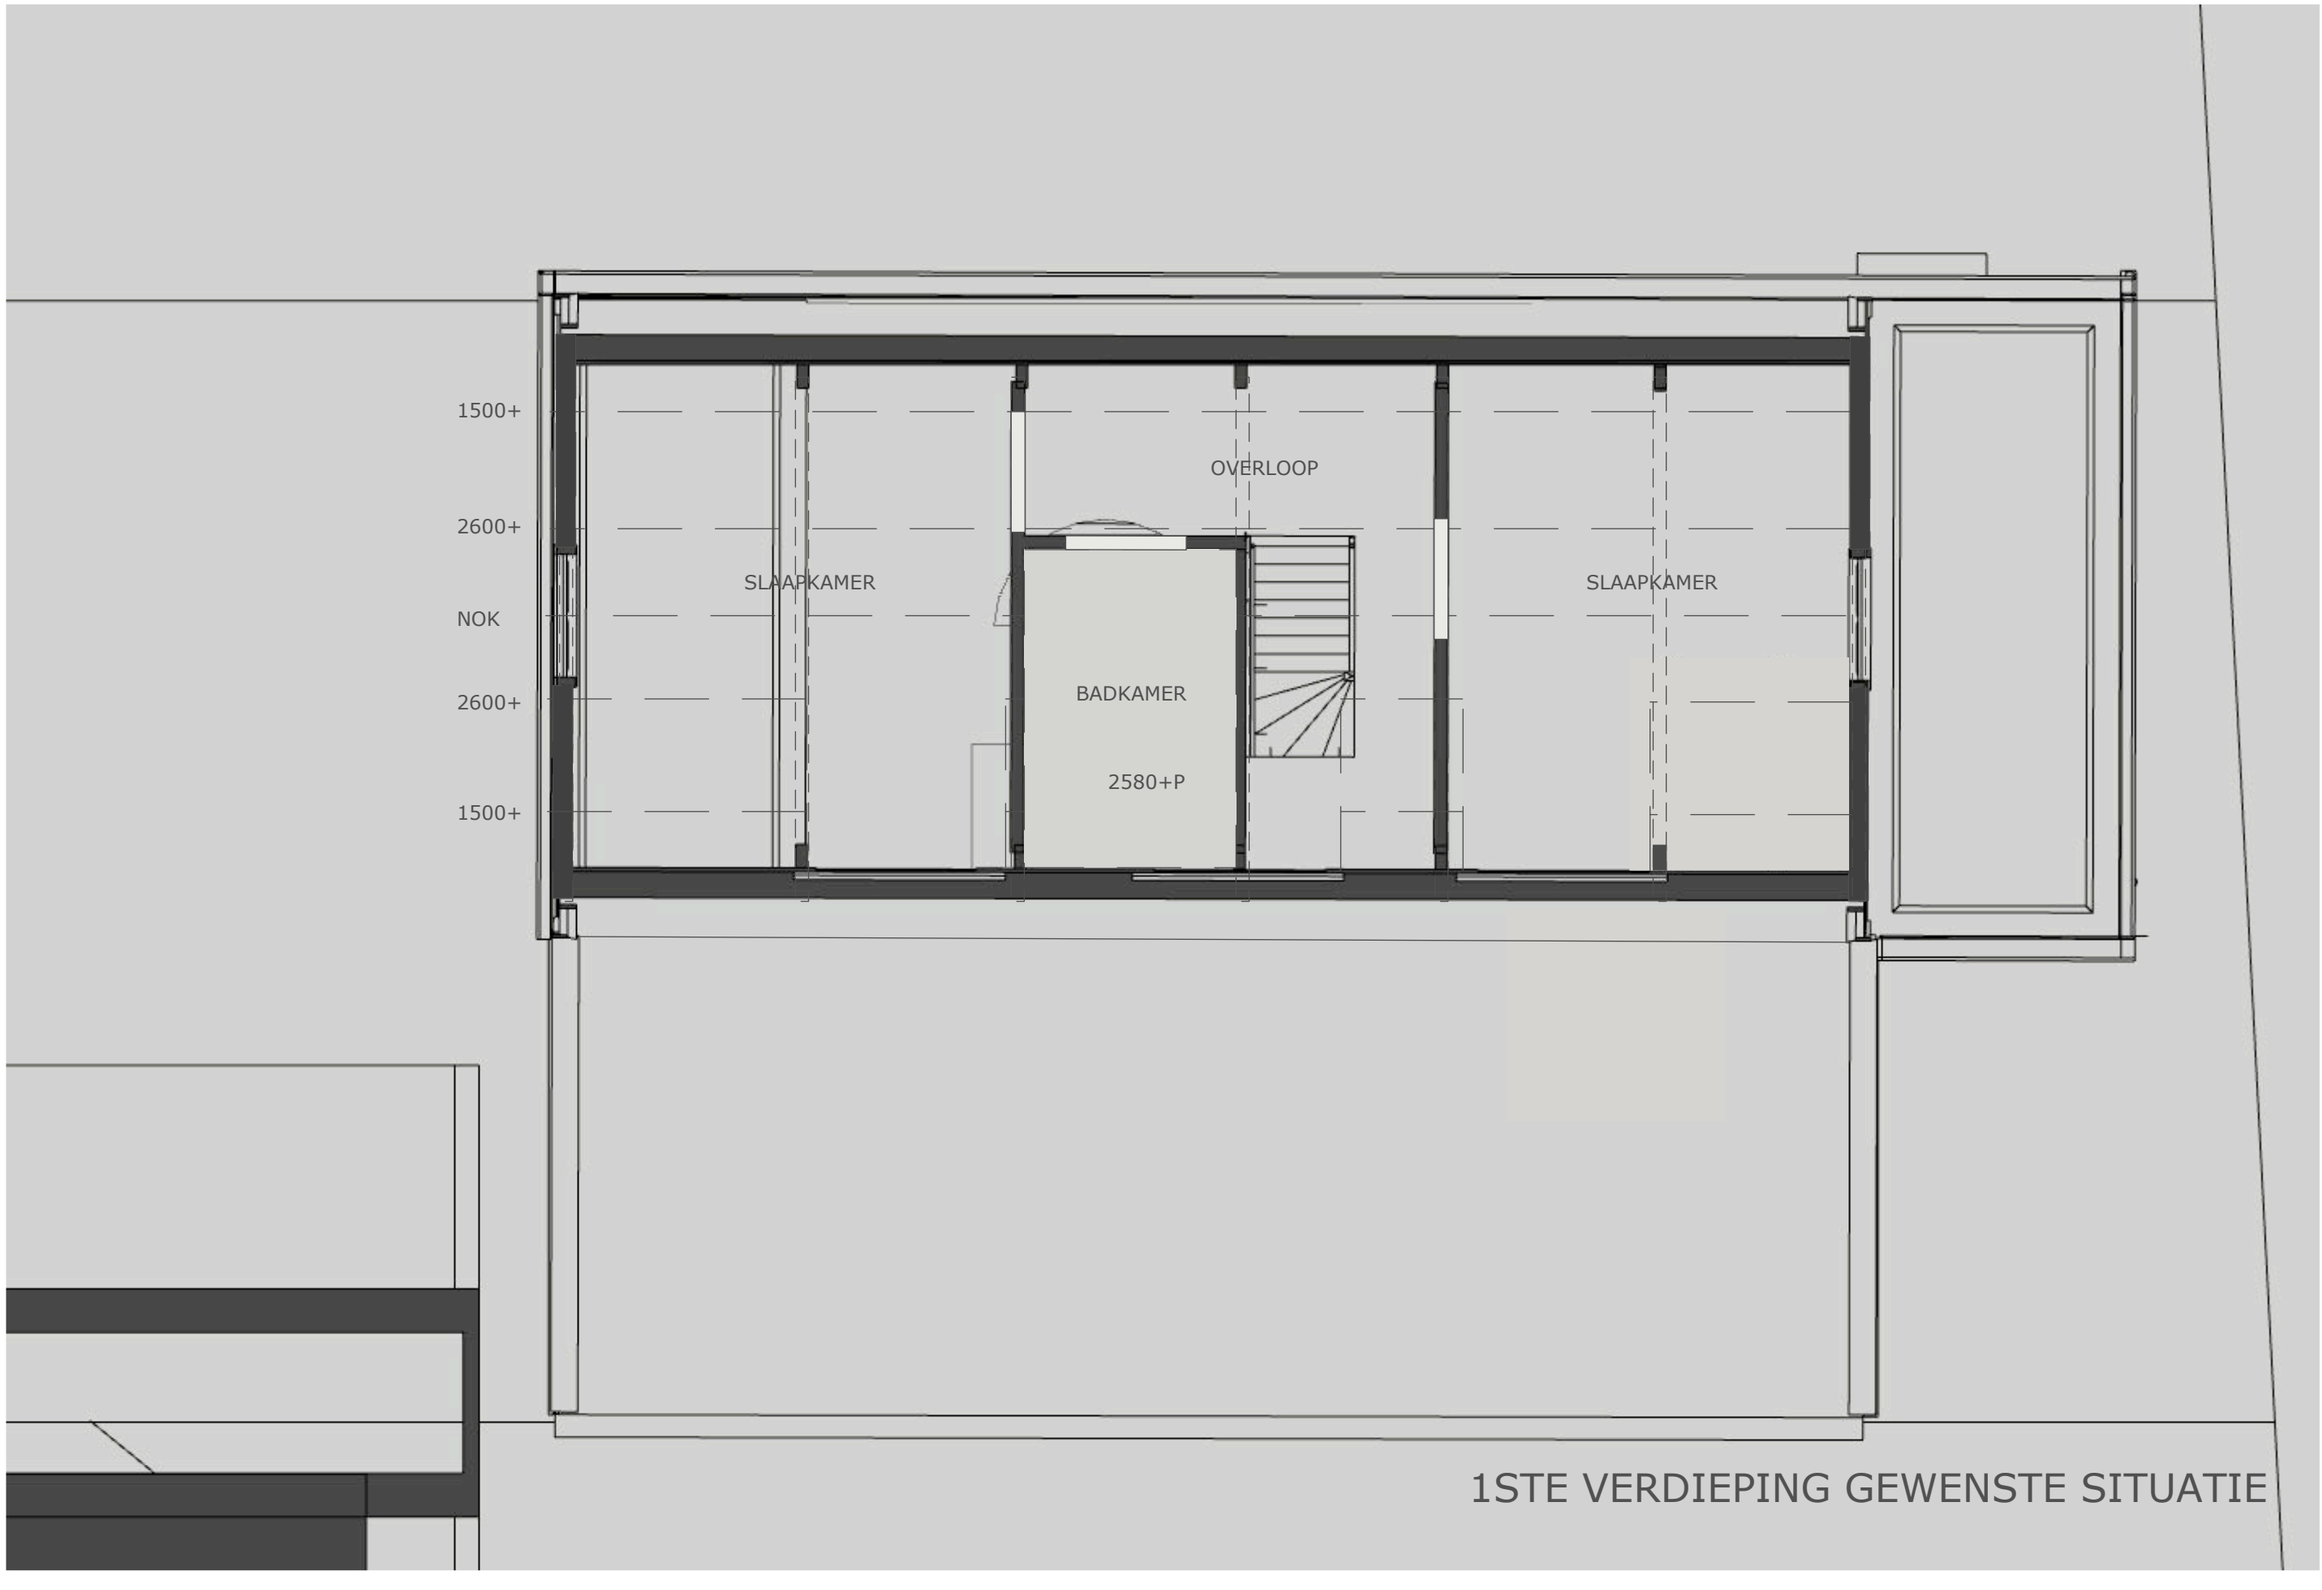

1STE VERDIEPING GEWENSTE SITUATIE




NOORDGEVEL GEWENSTE SITUATIE

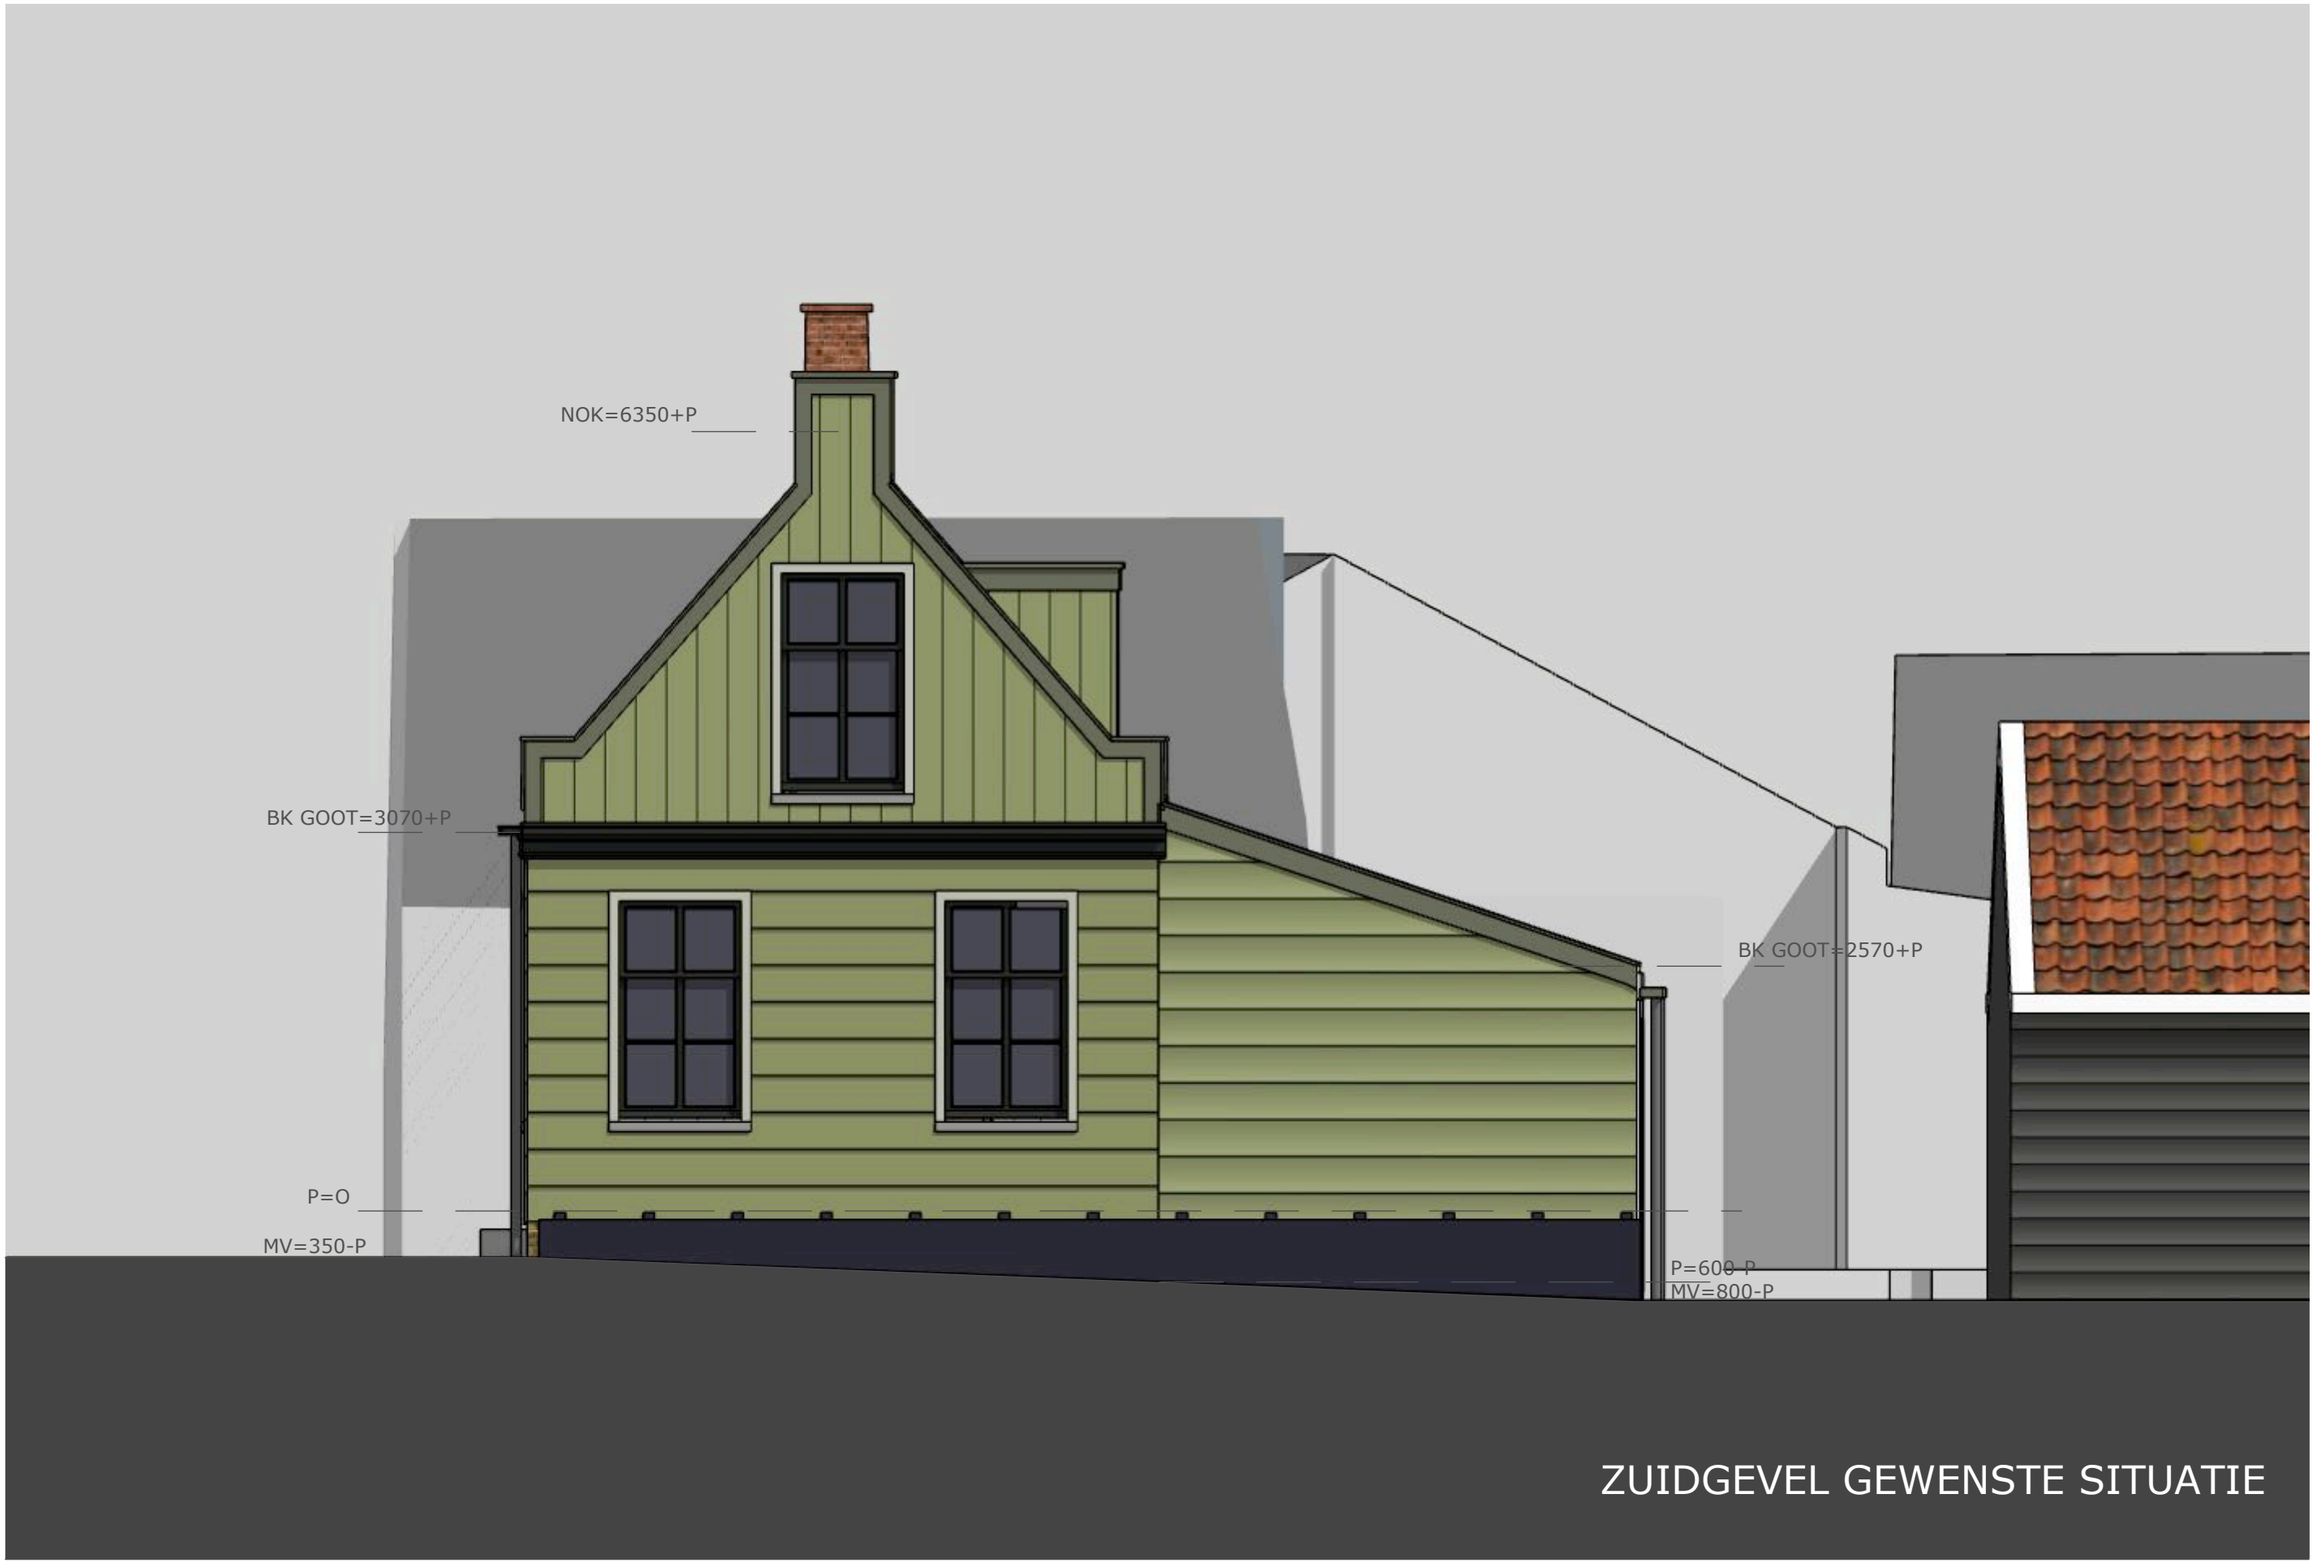

ZUIDGEVEL GEWENSTE SITUATIE



OOSTGEVEL GEWENSTE SITUATIE

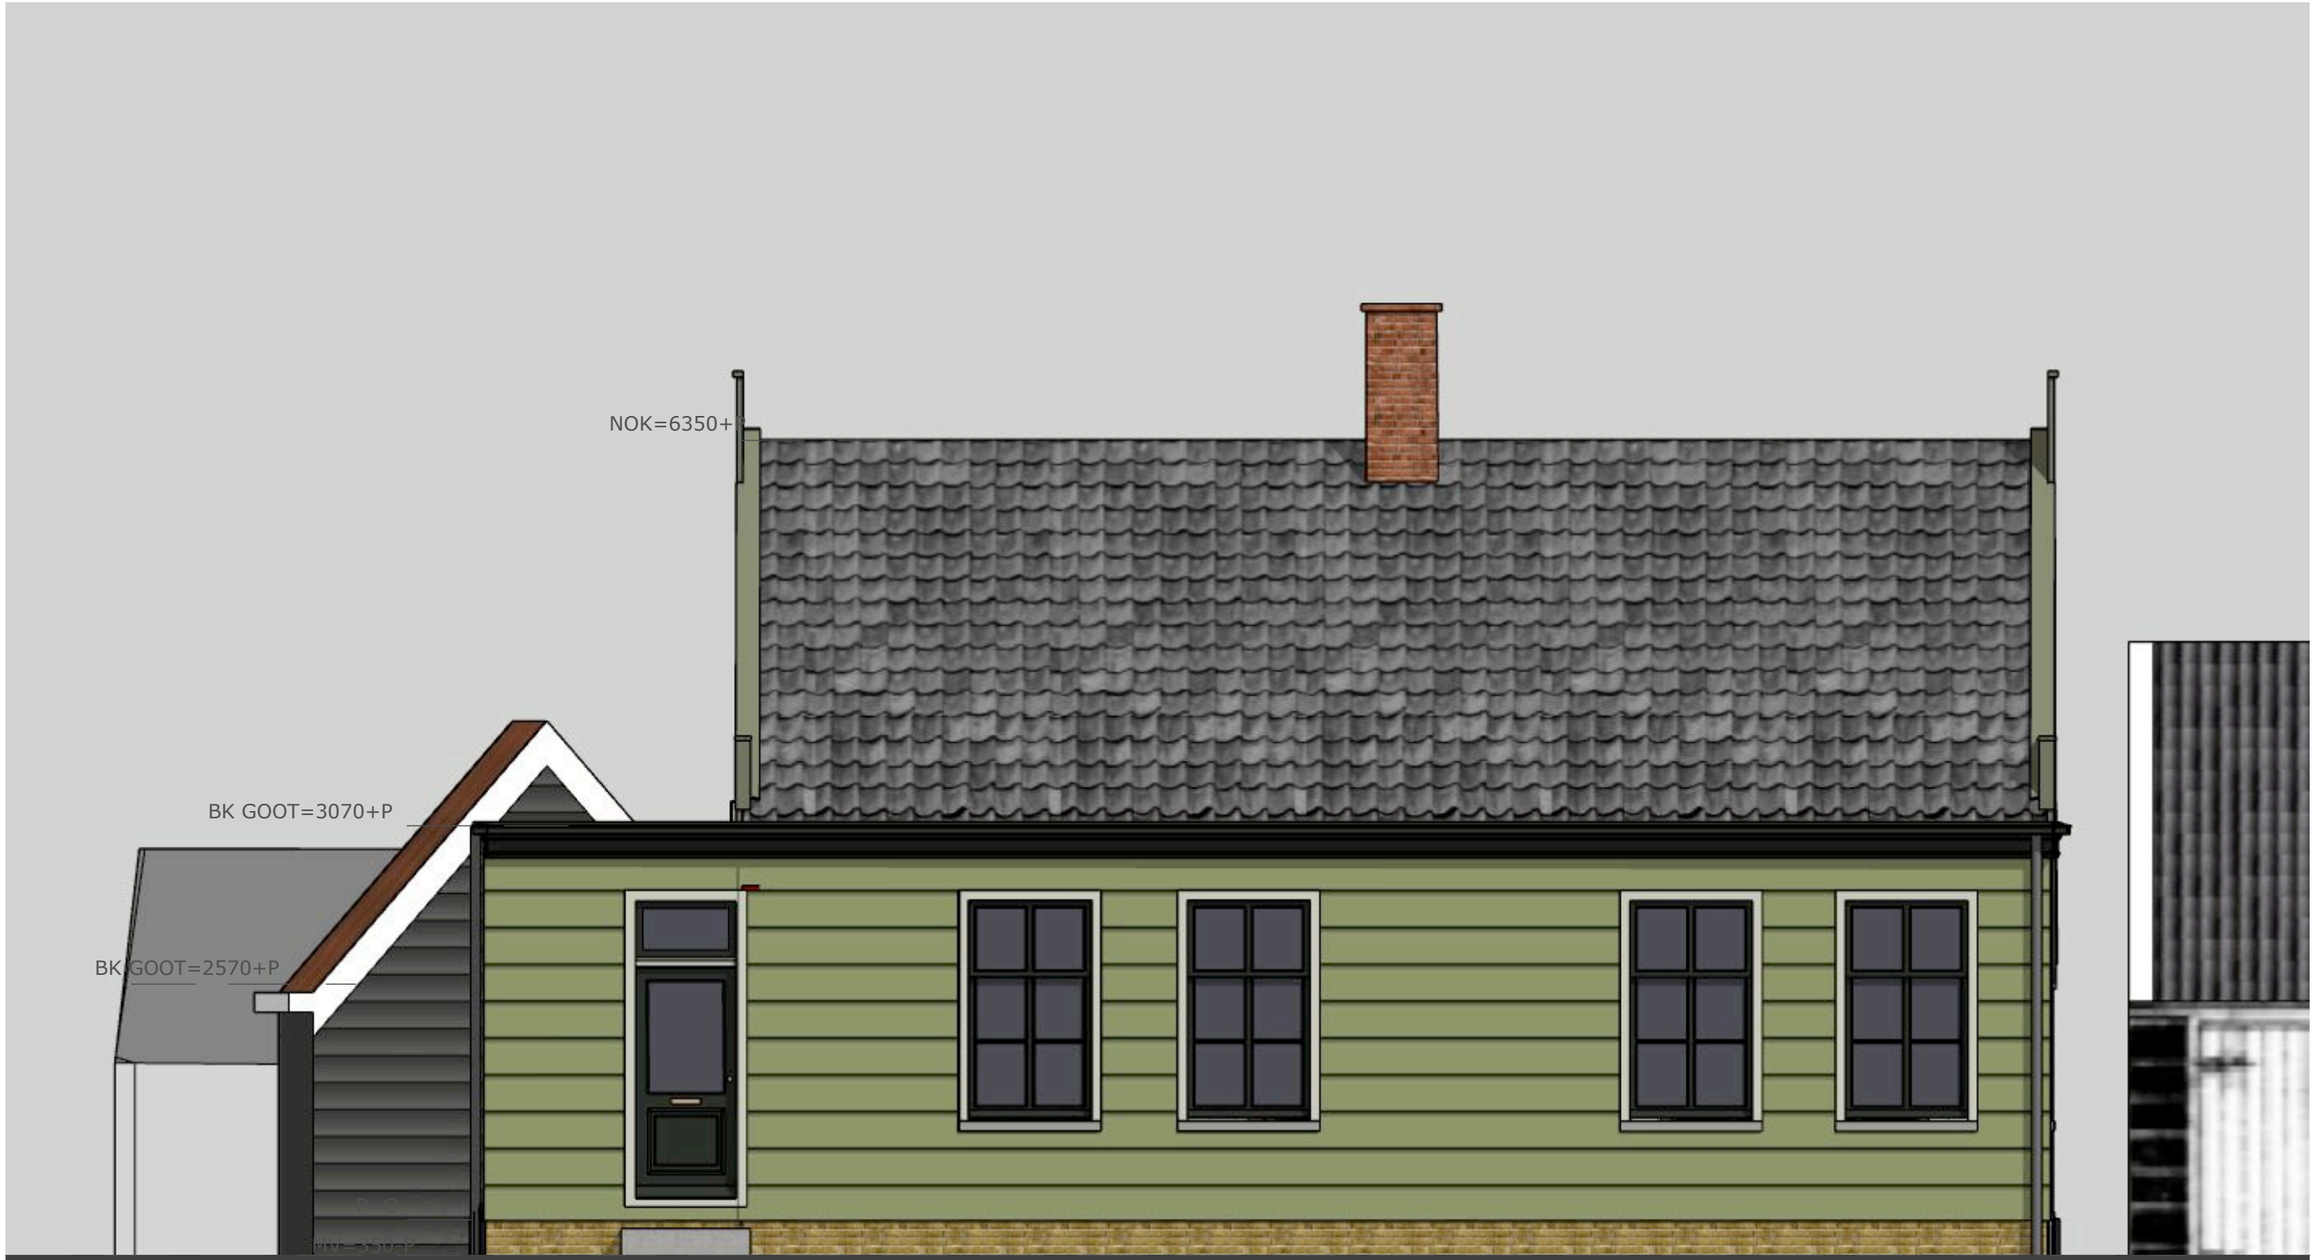

WESTGEVEL GEWENSTE SITUATIE



3D GEWENSTE SITUATIE



3D GEWENSTE SITUATIE