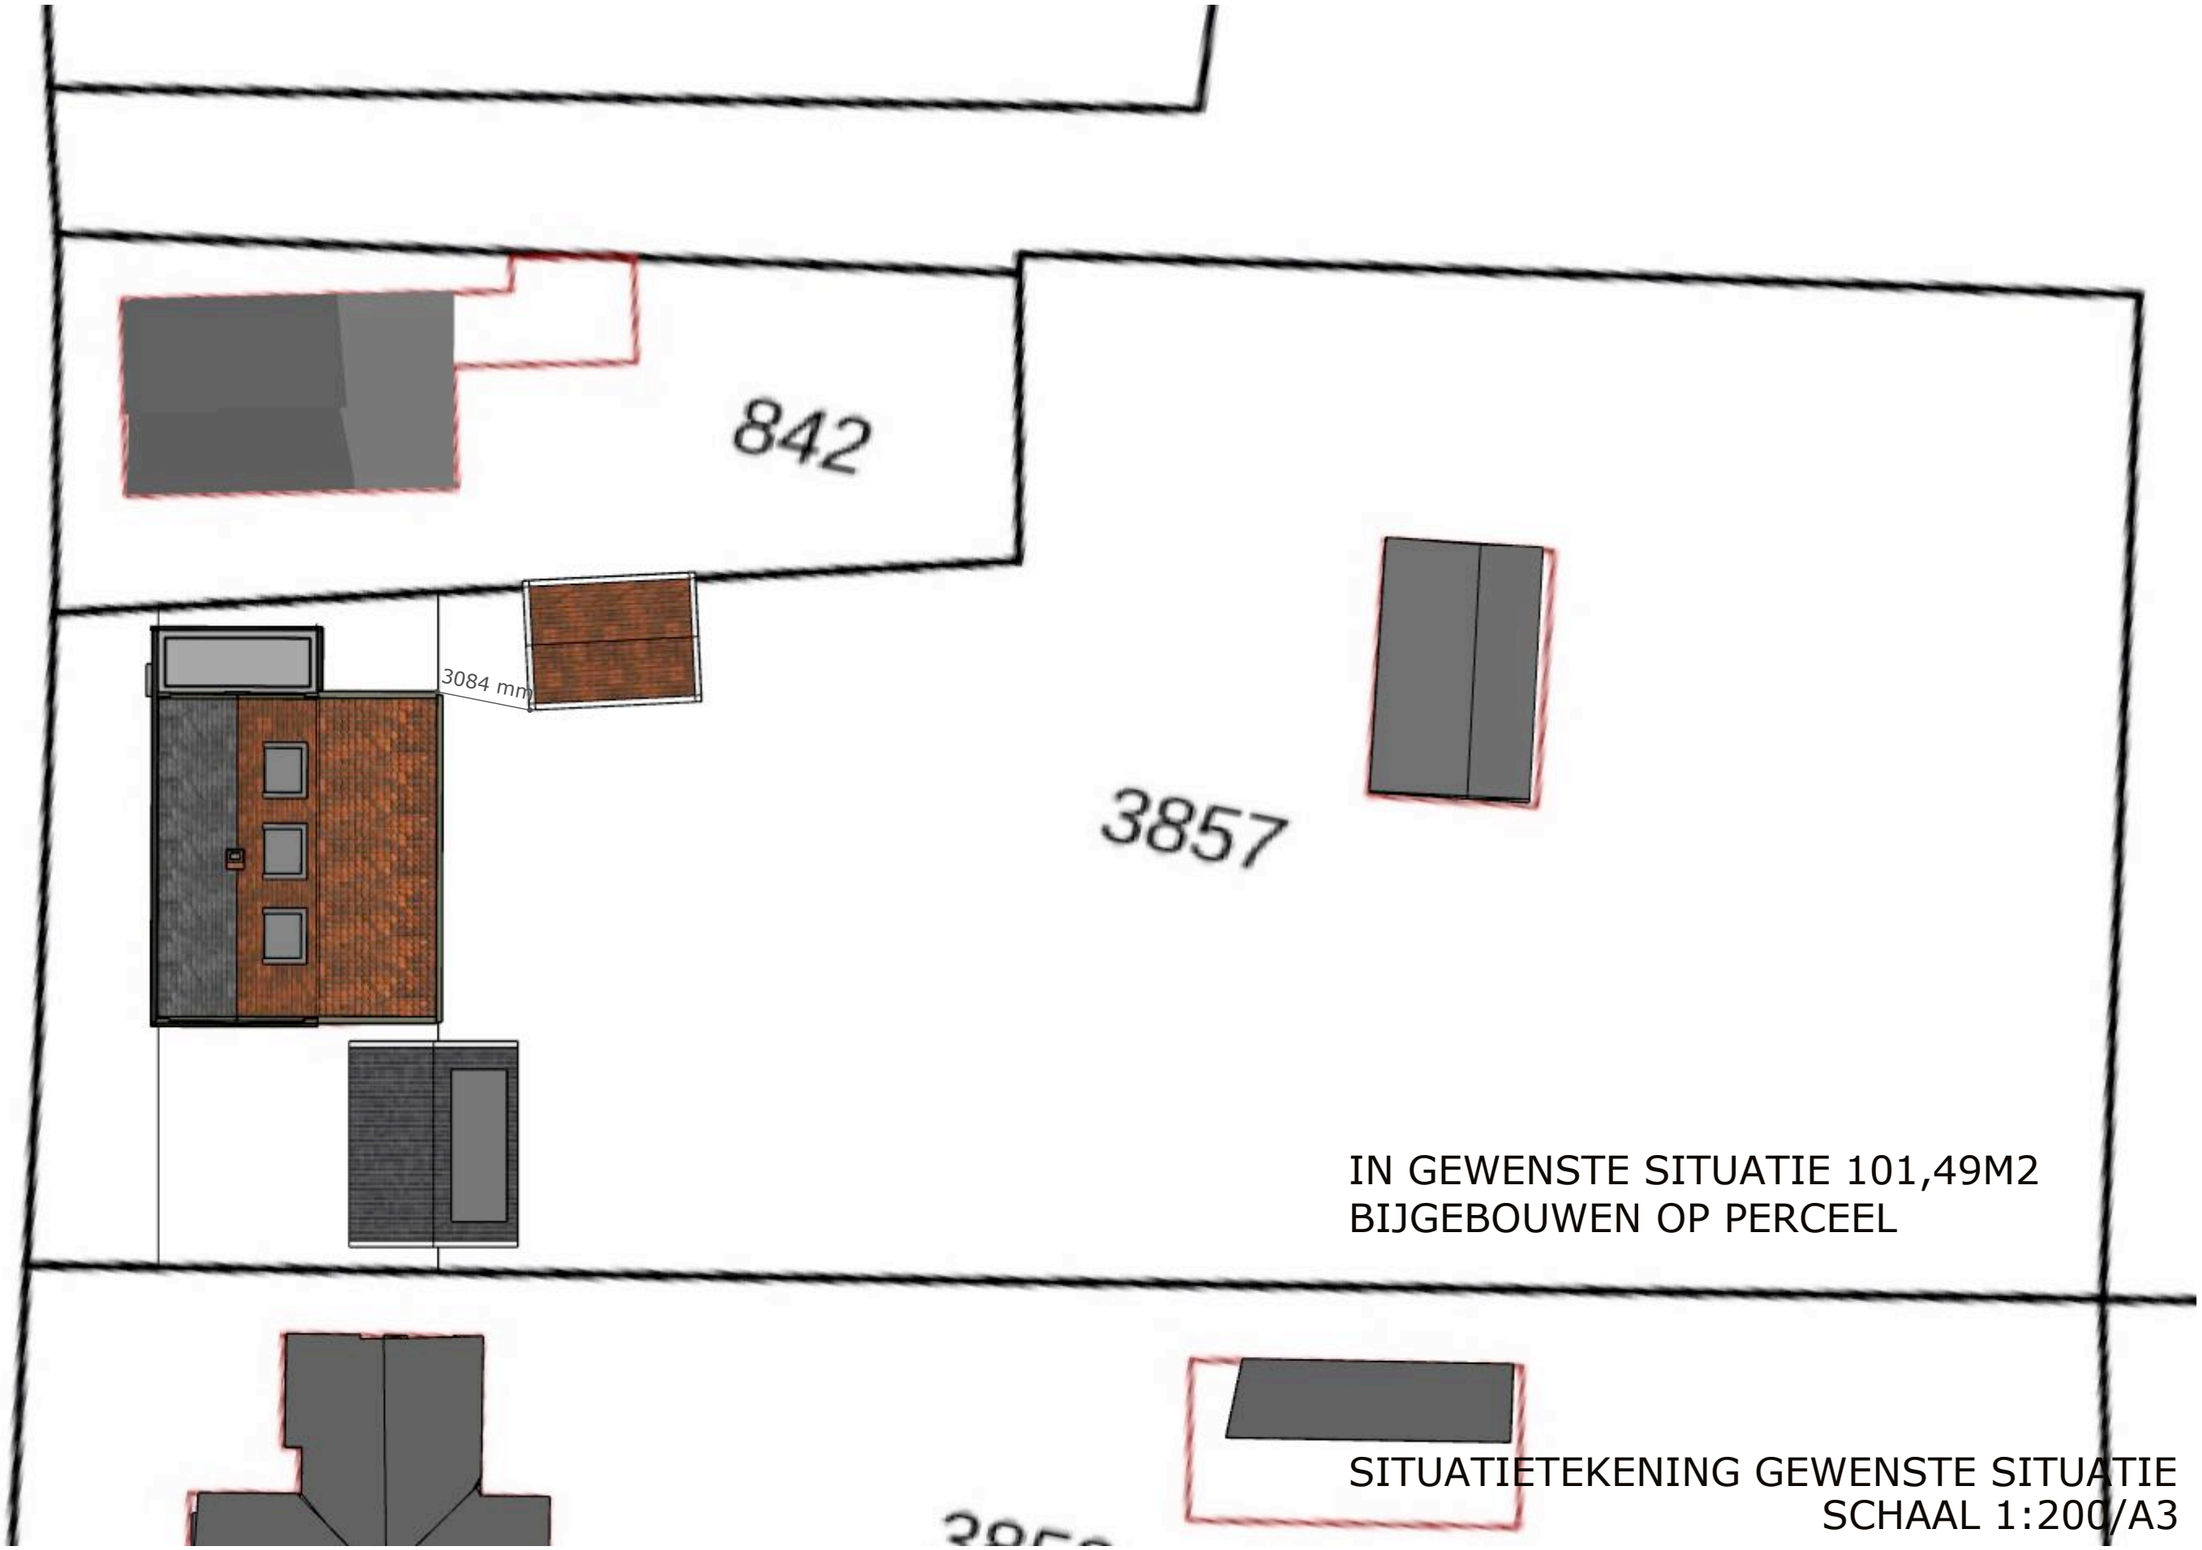


IN GEWENSTE SITUATIE 101,49M2
BIJGEBOUWEN OP PERCEEL

SITUATIETEKENING GEWENSTE SITUATIE
SCHAAL 1:200/A3

CONCEPT ONTWERP

gewijzigd

Project: J.J. Allanstraat 278, Westzaan

Onderwerp: WERKTUIGBOUWKUNDIGE INSTALLATIES
-


Tekeningnummer: W-00

WESSELS INSTALLATIETECHNIEK
Wessels Installatie Techniek B.V.
Rosbayerweg 3,
1521 RW, Wormerveer
T (075) 615 03 14
info@wessels-bv.nl


Getekend: FL/MS	Schaal: 1:100
Datum: 21-11-25	Project nr: 25.040
Code: W	Bouwdeel: N.V.T.
Vloer/bouw:	Formaat: A3

Onderlegger 1	Naam n.v.t.	Status CONCEPT	Datum -	Ontvangen -	
Onderlegger 2	Naam -	Status -	Datum -	Ontvangen -	
Onderlegger 3	Naam -	Status -	Datum -	Ontvangen -	


Dit ontwerp is eigendom van Wessels Installatietechniek B.V. het mag niet zonder schriftelijke toestemming worden toegepast, worden gekopieerd of ter inzage worden gegeven

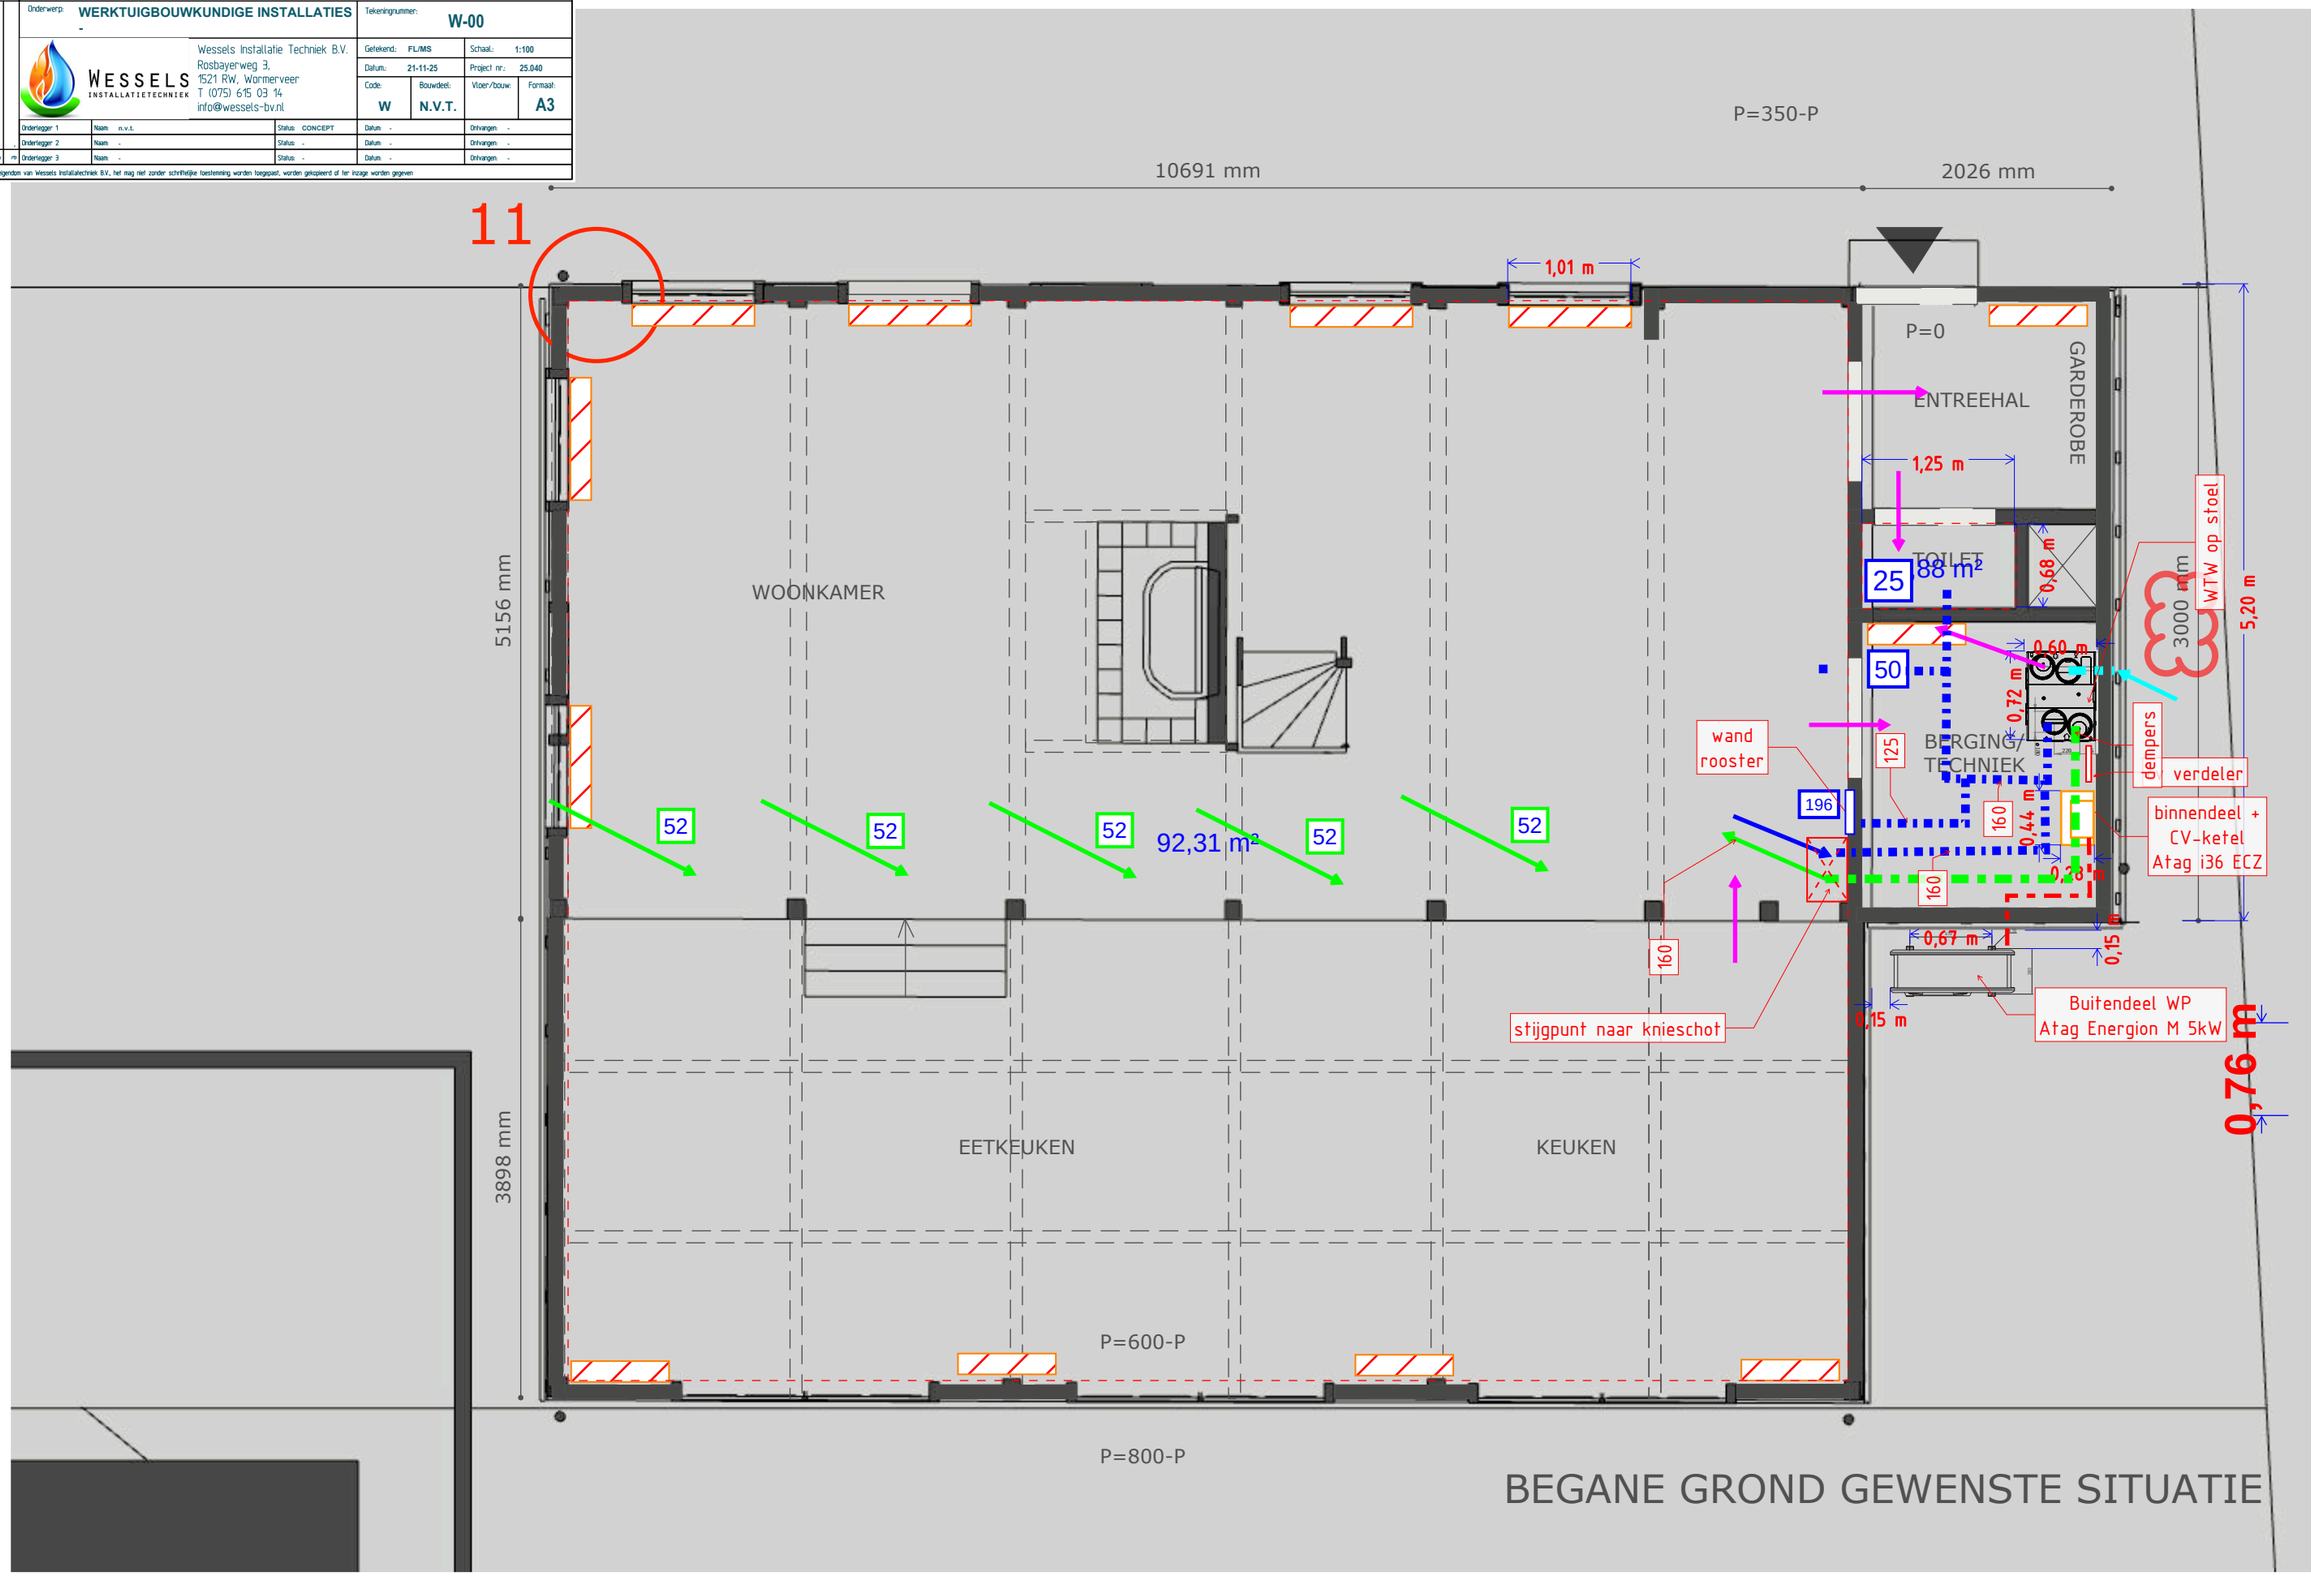


BEGANE GROND GEWENSTE SITUATIE

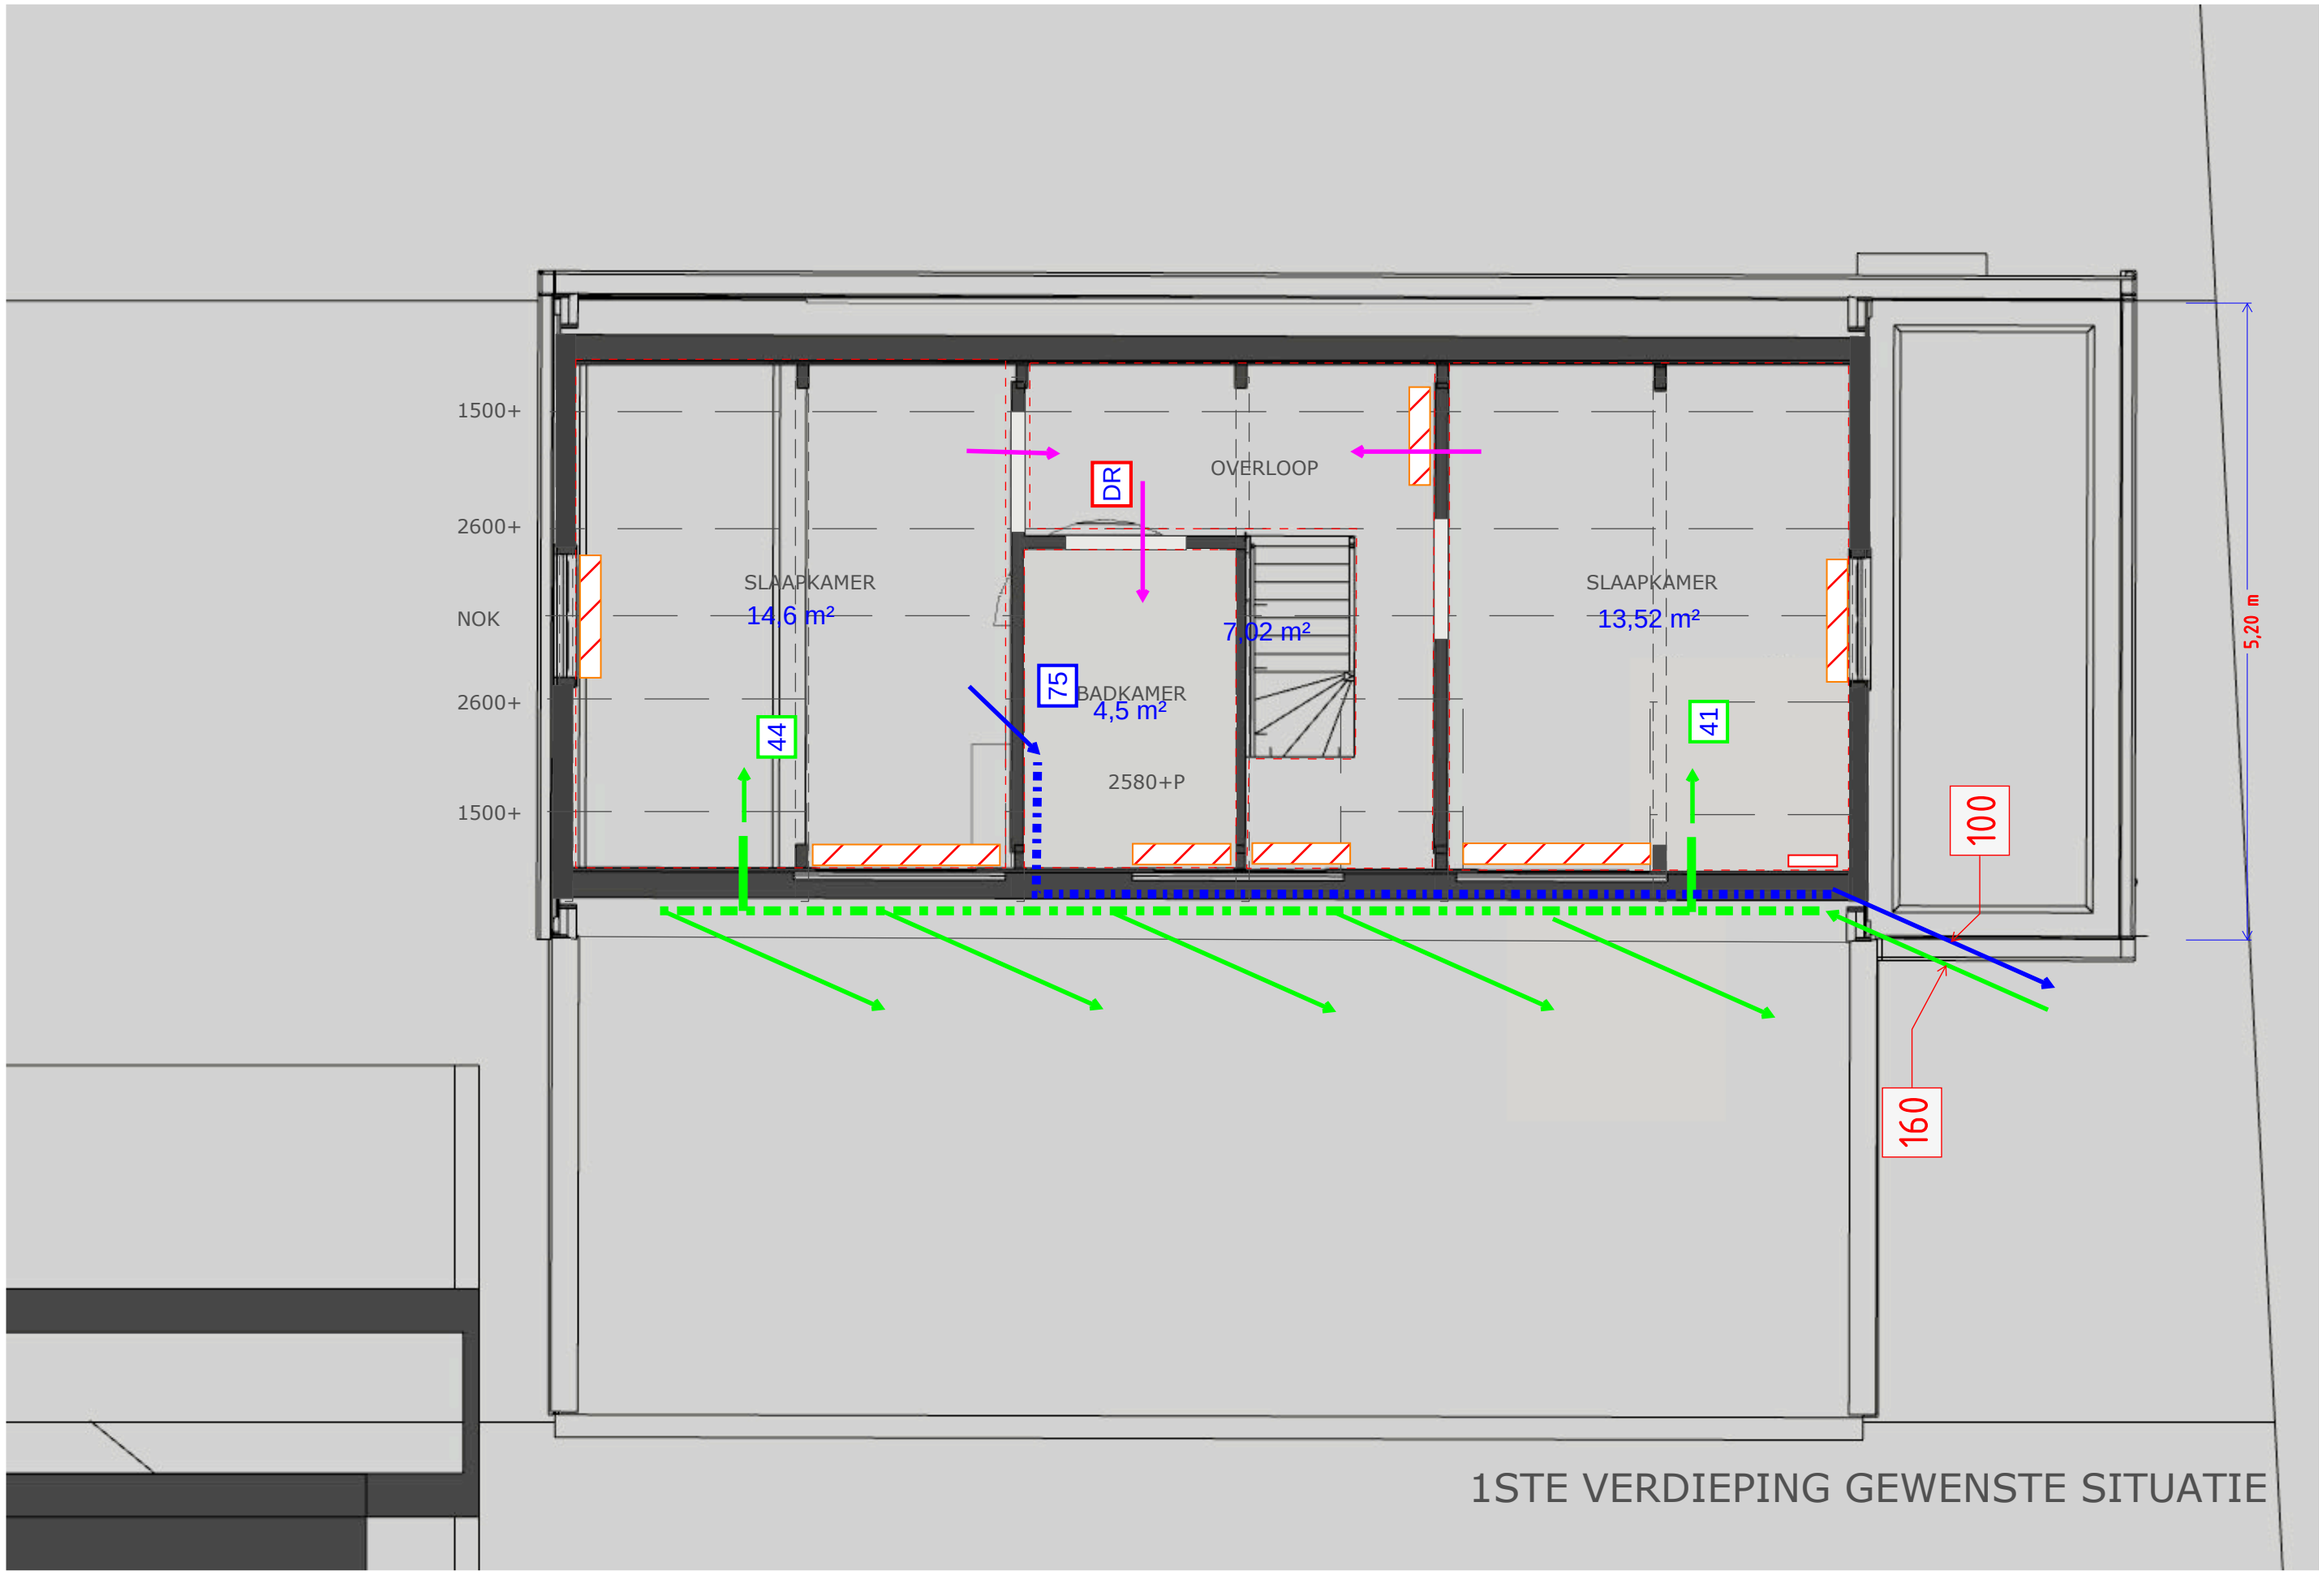

1STE VERDIEPING GEWENSTE SITUATIE

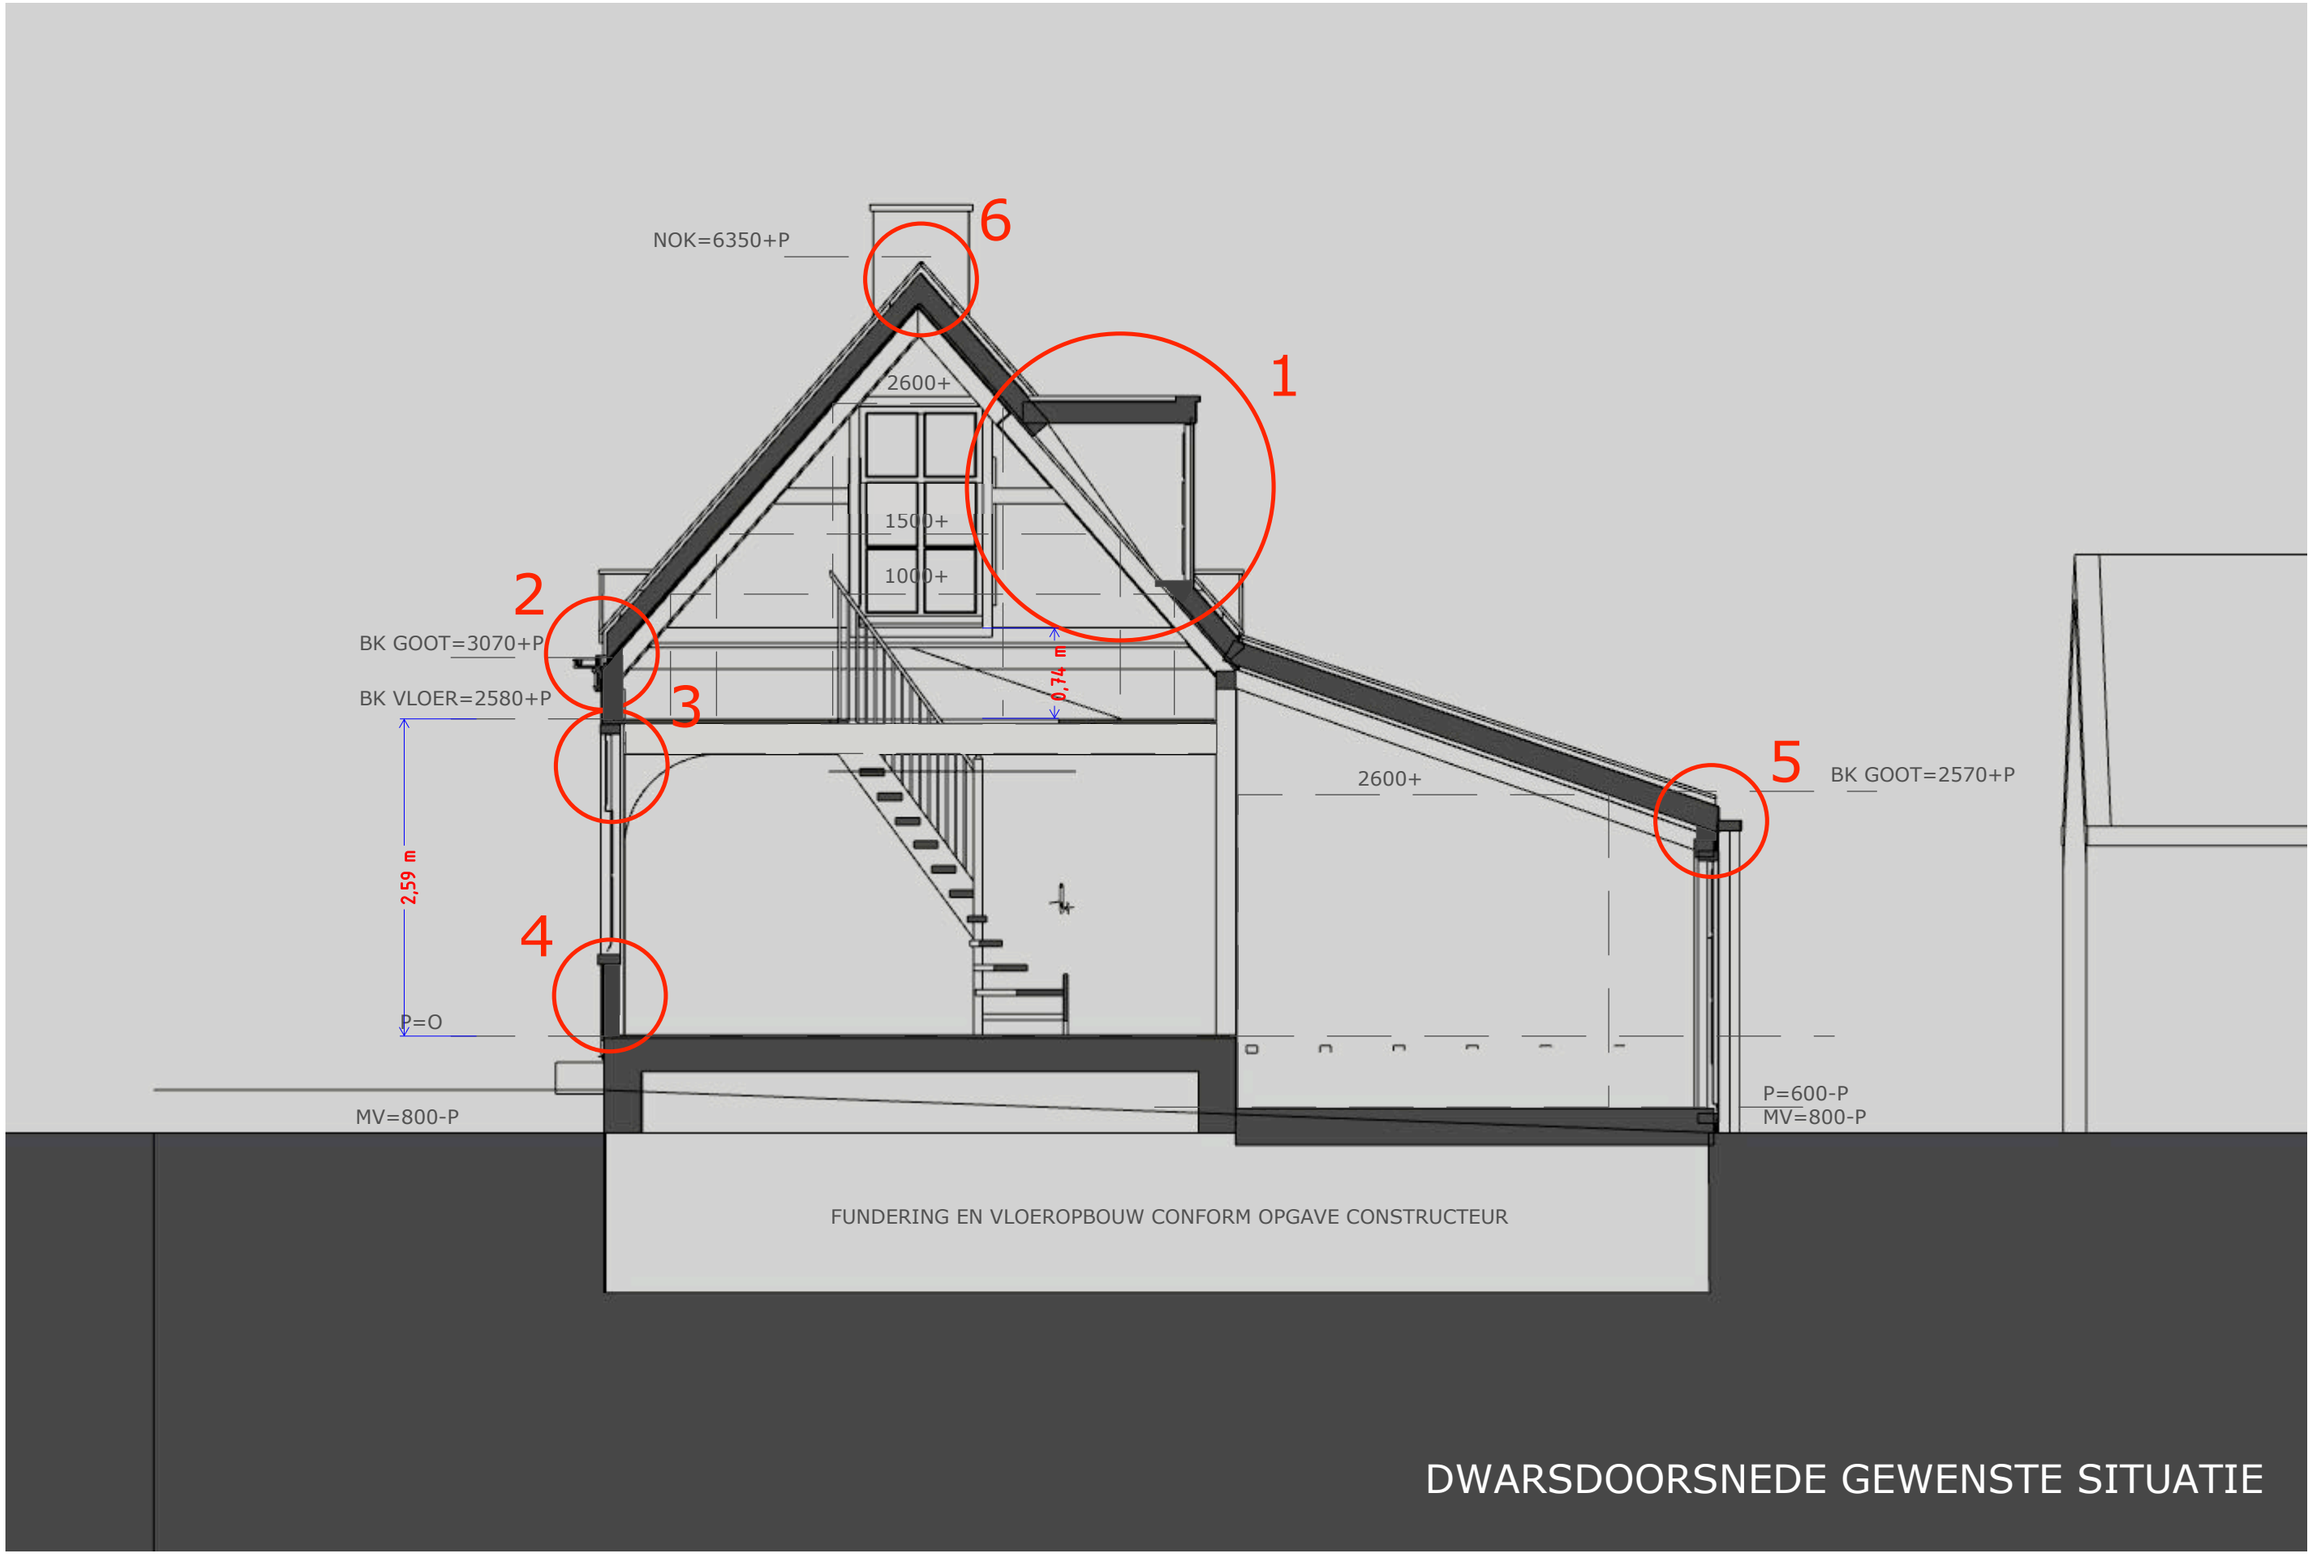


DWARSDOORSNEDE GEWENSTE SITUATIE

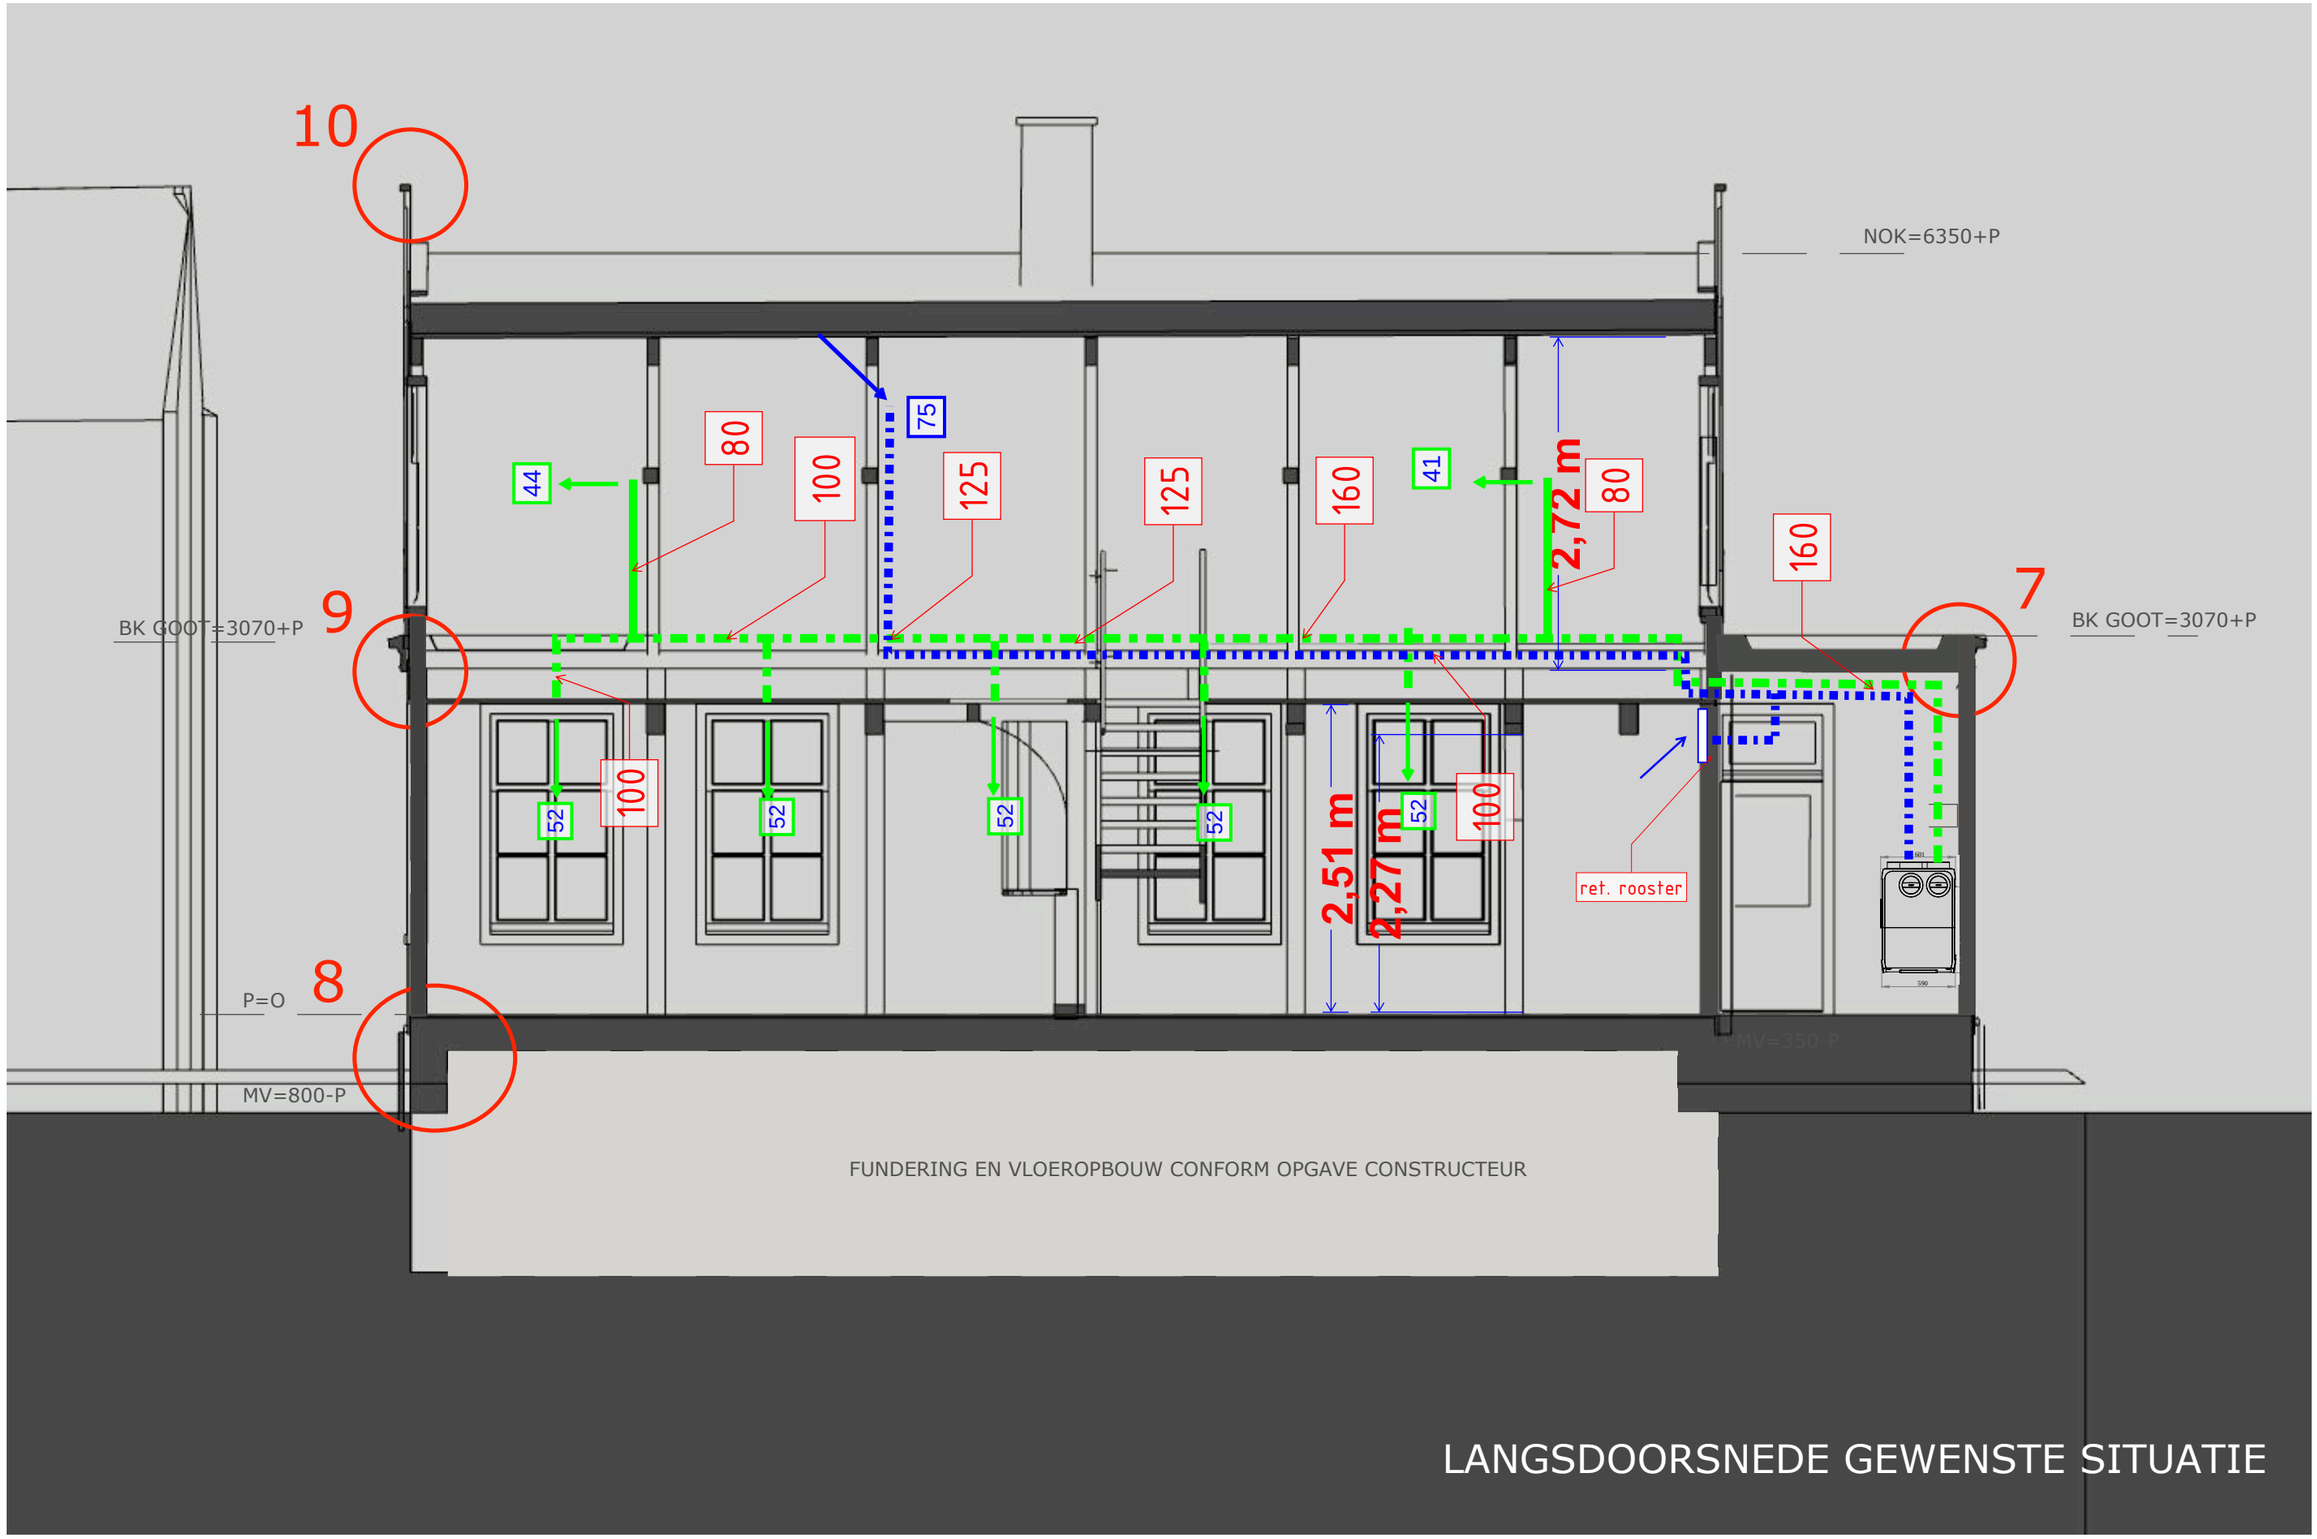
10
9
8
7
NOK=6350+P
BK GOOT=3070+P
BK GOOT=3070+P
P=O
MV=800-P
MV=350-P
75
44
80
100
125
125
160
41
80
160
2,72 m
52
100
52
52
52
2,51 m
2,27 m
52
100
ret. rooster
FUNDERING EN VLOEROPBOUW CONFORM OPGAVE CONSTRUCTEUR
LANGSDOORSNEDE GEWENSTE SITUATIE




NOORDGEVEL GEWENSTE SITUATIE

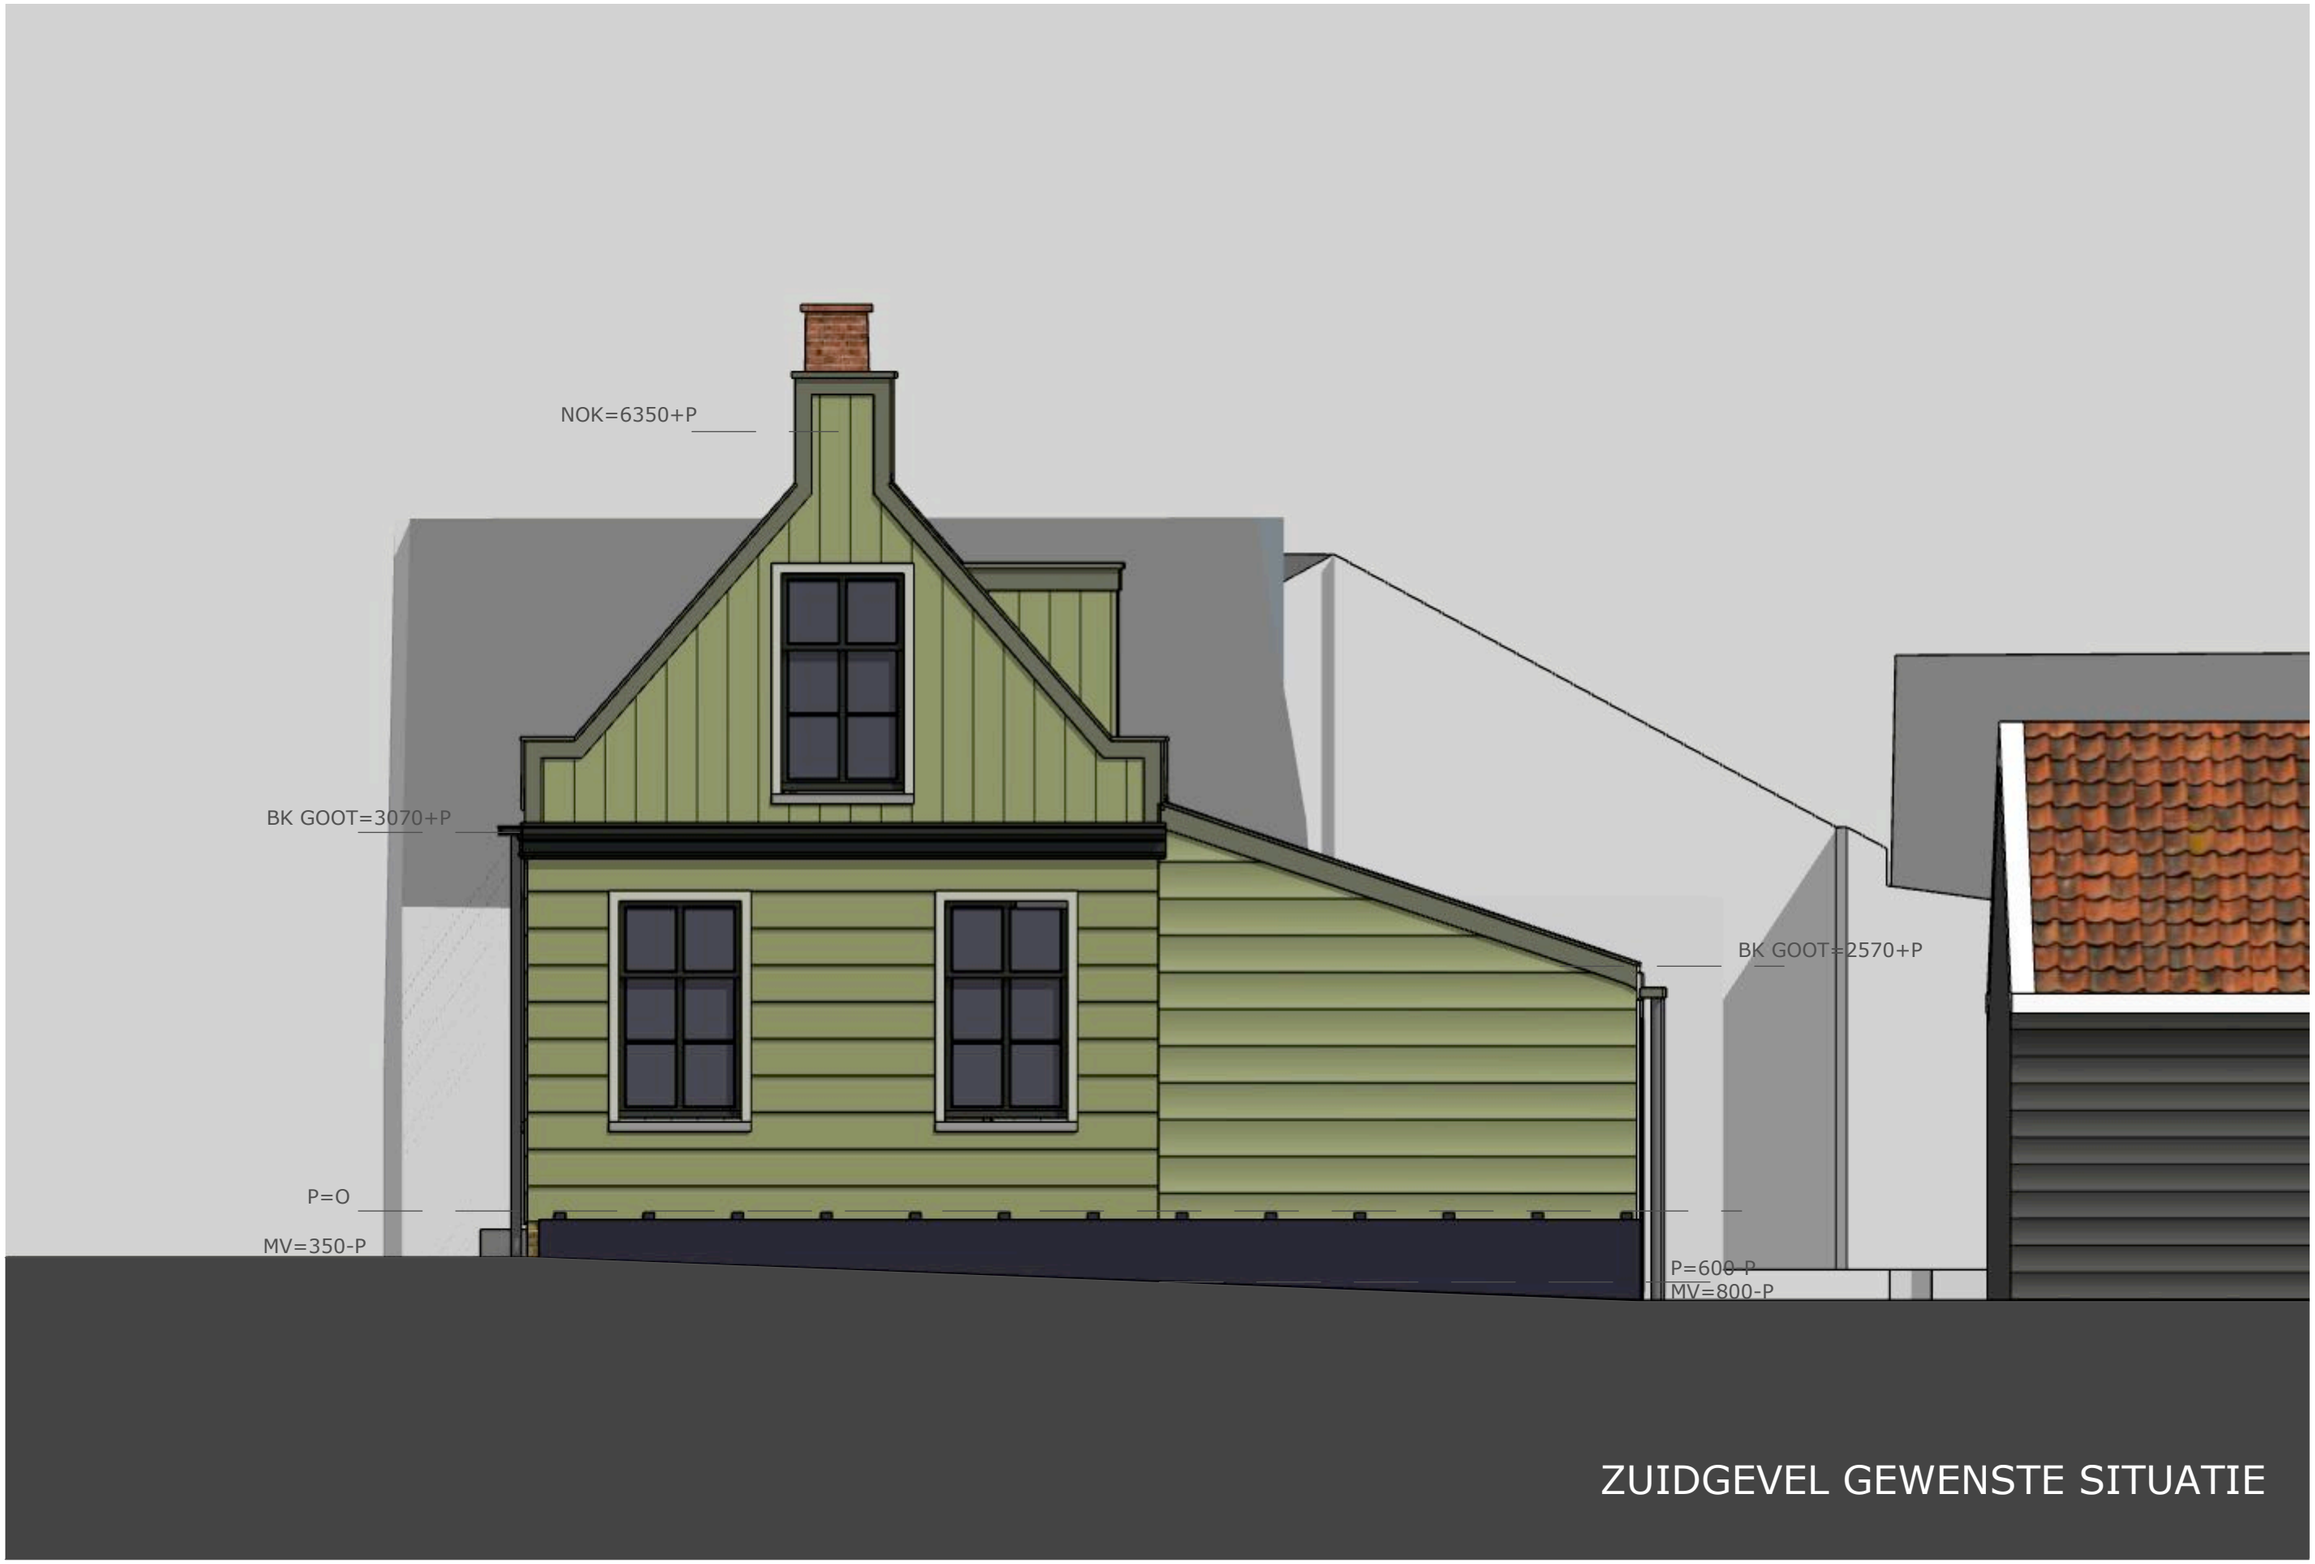

ZUIDGEVEL GEWENSTE SITUATIE



OOSTGEVEL GEWENSTE SITUATIE

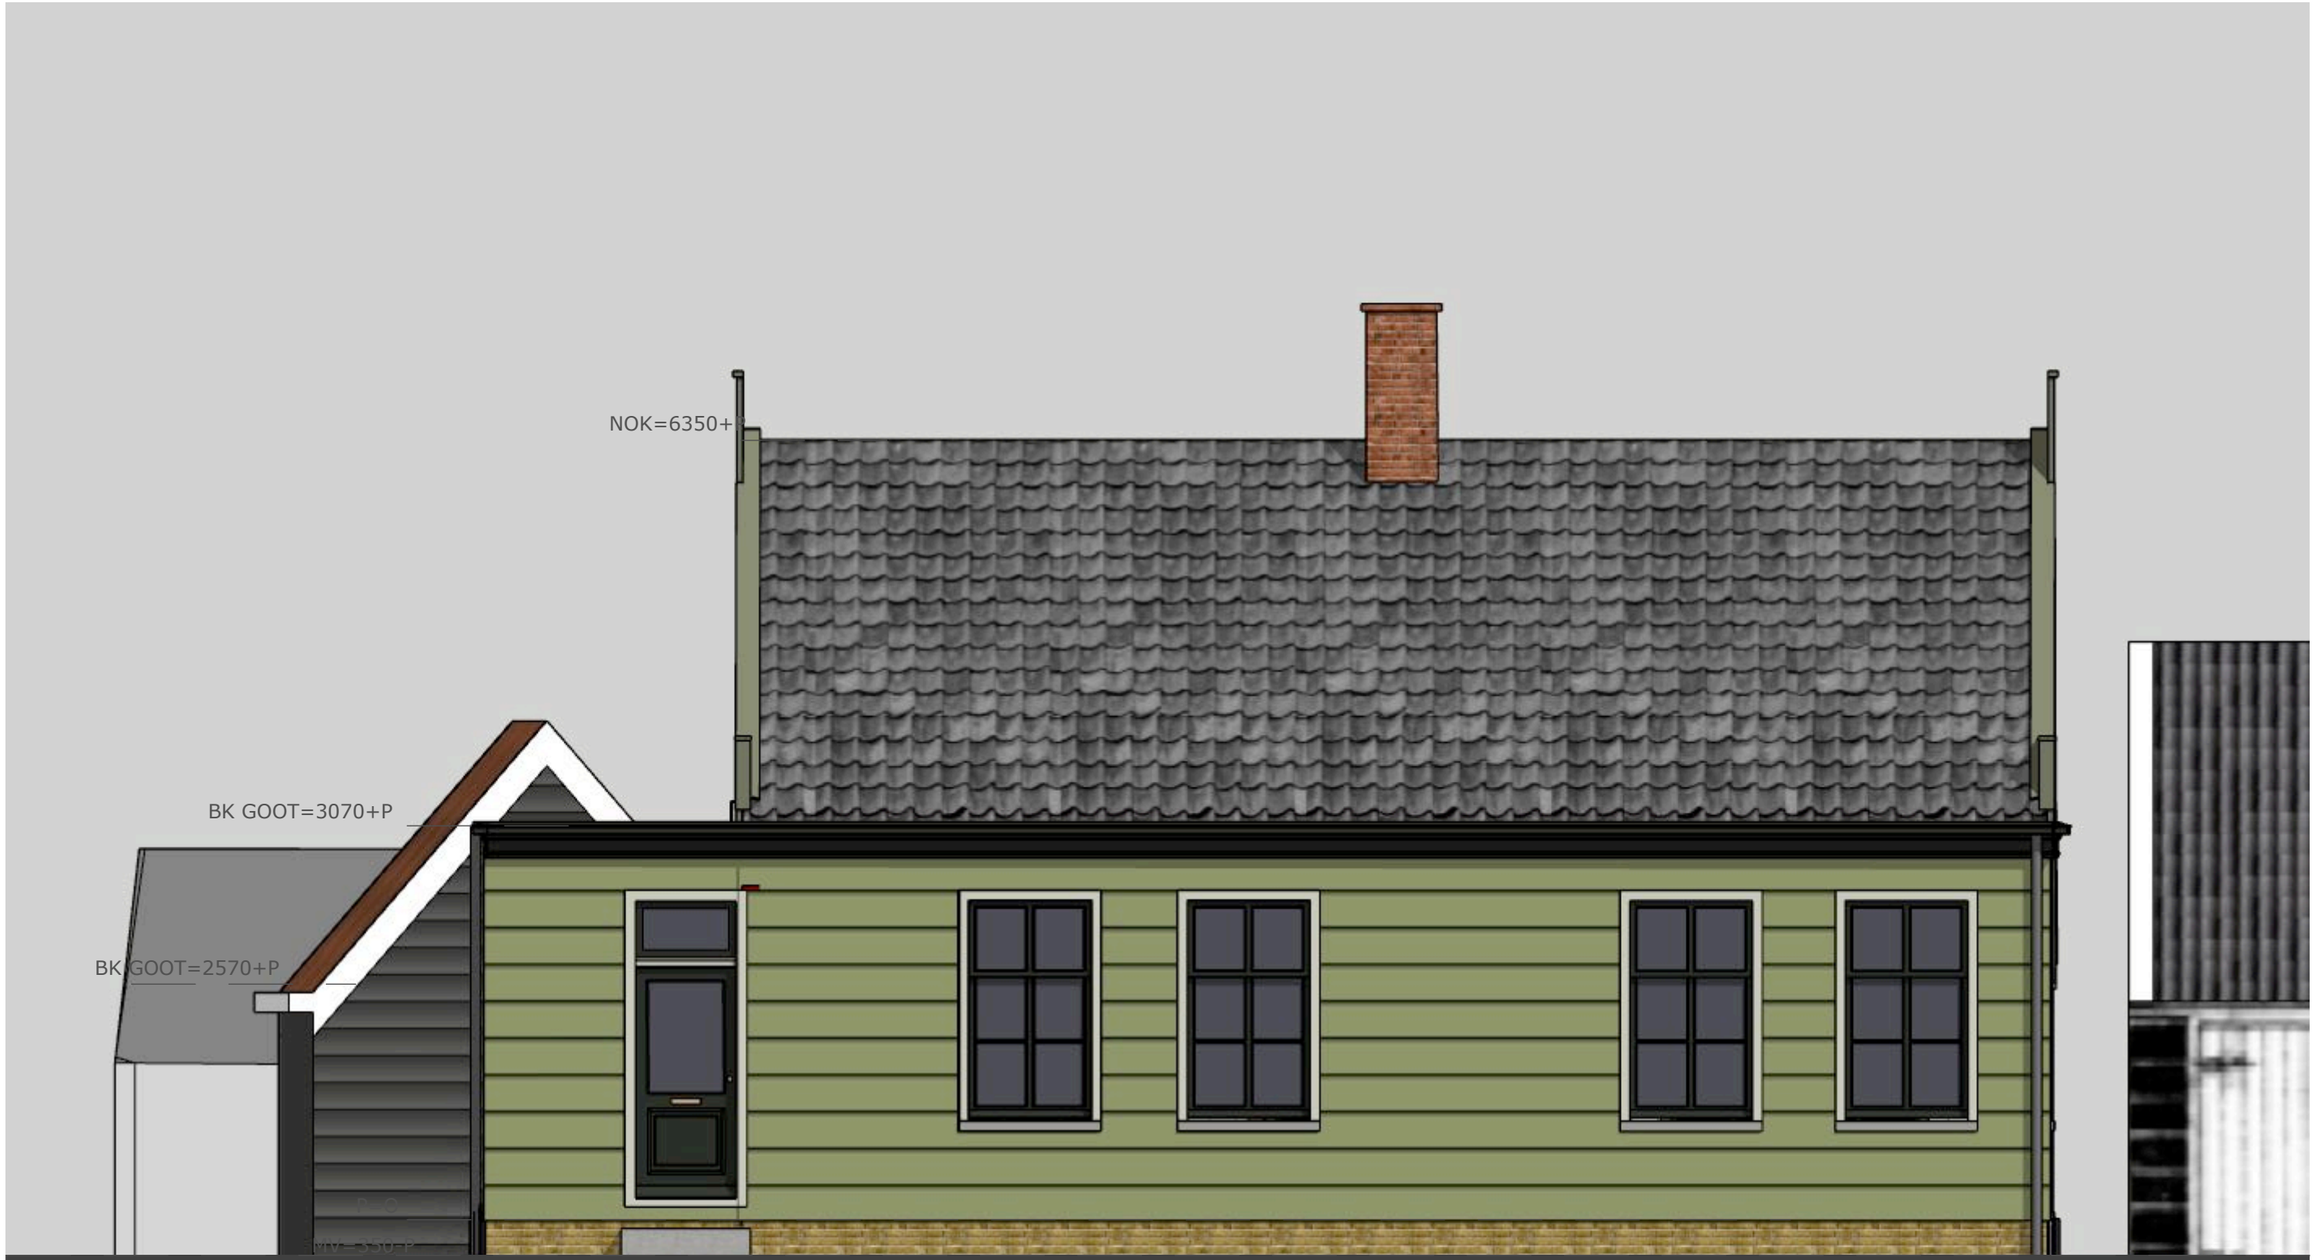

WESTGEVEL GEWENSTE SITUATIE



3D GEWENSTE SITUATIE



3D GEWENSTE SITUATIE