
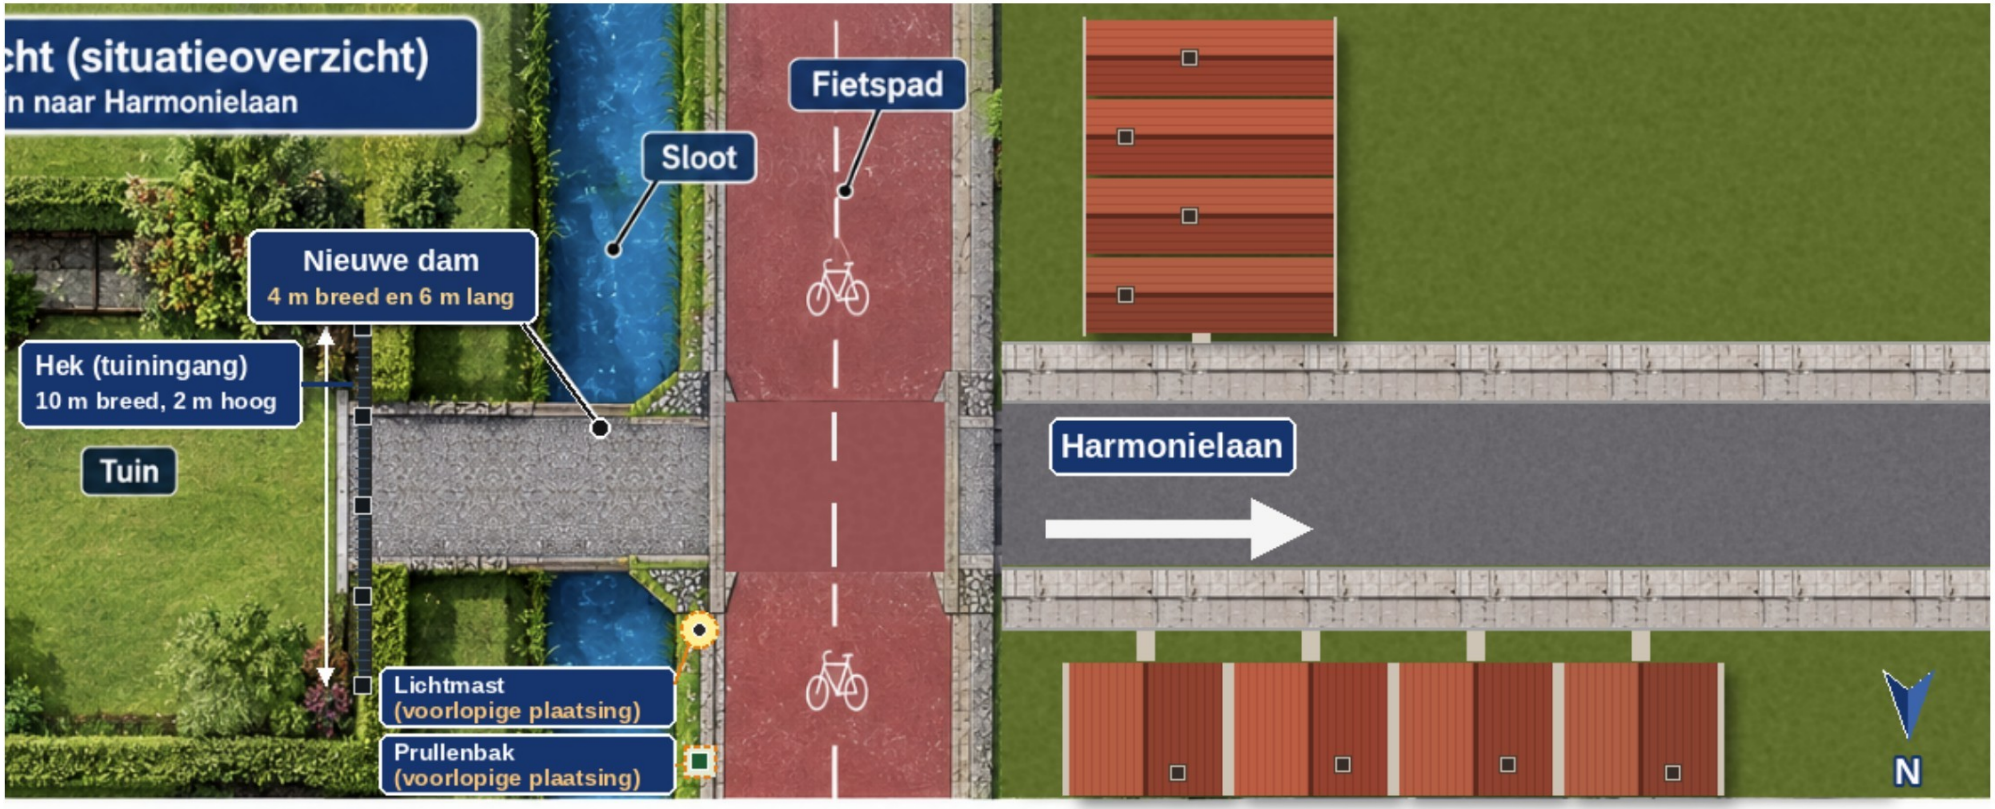


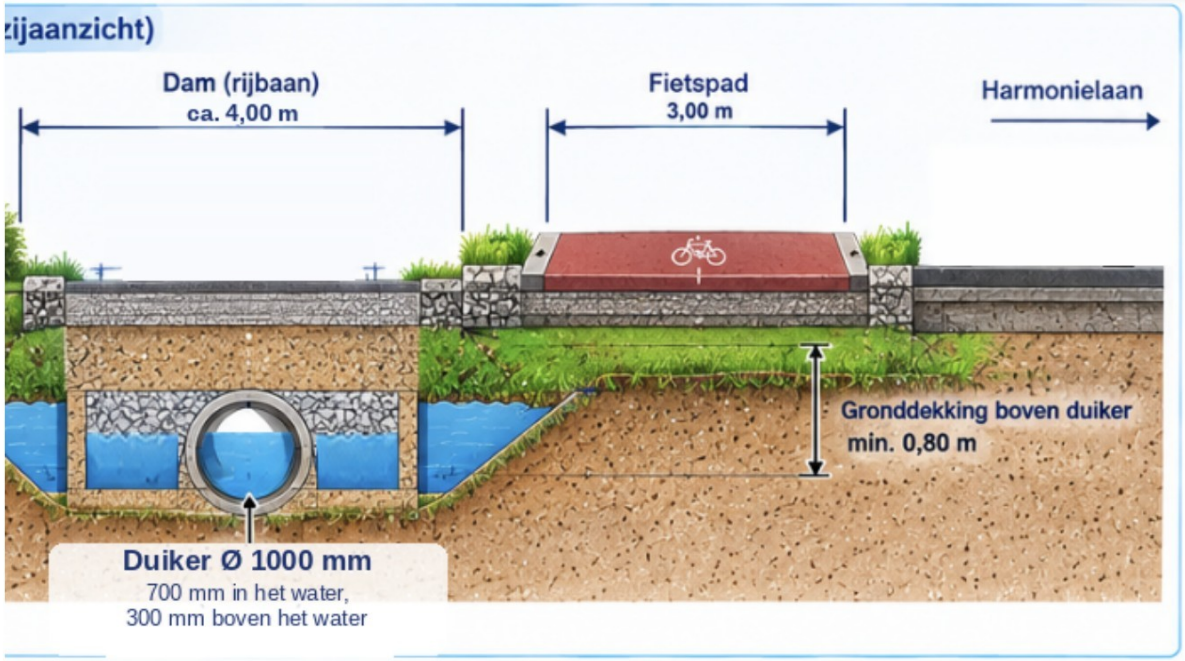

Belangrijkste maatvoering (advies)

Rijbreedte dam	ca. 4,00 m
Duikerdiameter	Ø 1000 mm (700 mm in het water, 300 mm boven water).
Duikerlengte	ca. 10 – 12 m
Gronddekking boven duiker	min. 0,80 m
Talud dam	1 : 1,5 (of flauwer)
Draagkracht	geschikt voor auto en bestelbus
Verharding	Zand cunet en de oude bestrating hergebruiken
Verplaatsen lichtmast	In overleg met Stedin (informatieplicht)
Verplaatsen prullenbak	Gemeente Nieuwegein (voorlopige plaatsing)