CERTICON®
BODEMEXPERTS

Keplerlaan 14, 6716 BS Ede ◤ 0318 - 545 000
info@certicon.nl ◤ www.certicon.nl
IBAN NL22RABO0119328089 ◤ BIC RABONL2U
KvK 32071217 ◤ Btw NL 8118.45.874.B03

Evaluatieverslag sanering parkeerplaats zwembad Bussum

Opdrachtgever : **Knipscheer Infrastructuur B.V.**
Contactpersoon : **Dhr.** [redacted]

Certicon rapportnummer : **P2026-0988**

Ede, 10 juli 2026

kwaliteitswaarborg bodembeheer SIKB

Certicon Bodemexperts is onderdeel van Certicon Kwaliteitskeuringen BV
Procescertificaat BRL SIKB 1000, certificaatnummer K14093

DAAR KAN JE WEL OP BOUWEN

INHOUDSOPGAVE

1 INLEIDING 3
2 UITGANGSSITUATIE 5
3 UITVOERING WERKZAAMHEDEN 8
4 EVALUATIE VAN DE SANERING 9
5 SAMENVATTING EN CONCLUSIES 12

BIJLAGEN

- 1 Meldingen
- 2 Schets
- 3 Analysecertificaat
- 4 Toetsingsresultaten
- 5 Afvoerbonnen
- 6 Foto's

Alleen vermenigvuldiging van de gehele rapportage is toegestaan

DAAR KAN JE WEL OP BOUWEN


1 INLEIDING

In opdracht van Knipscheer Infrastructuur B.V. is op 11 juni 2026 een sanering uitgevoerd van een sterke verontreiniging met PCB ter plaatse van de parkeerplaats van het sportcentrum De Zandzee aan de Struikheiweg 14 in Bussum. Aan Certicon Kwaliteitskeuringen BV is de opdracht verleend voor de milieukundige begeleiding van de saneringswerkzaamheden. De uitvoering van de saneringswerkzaamheden was in handen van Aannemingsmaatschappij Knipscheer Infrastructuur B.V.

Aanleiding

De aanleiding voor de bodemsanering is het voornemen om een riool aan te leggen op een diepte van 2 m-mv. Op deze locatie is een sterke verontreiniging met PC aanwezig (0,5-1,0 m-mv). De omvang van de verontreiniging is geschat op circa 25 m^3.

De sterke verontreiniging met PCB dient te worden ontgraven en afgevoerd. Op onderstaande afbeelding is de locatie van de sterke verontreiniging weergegeven.

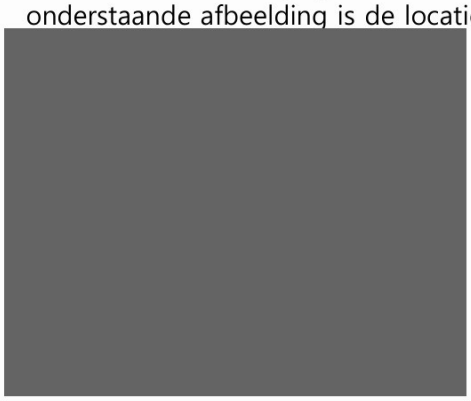

Kwaliteitsborging

De milieukundige begeleiding van de sanering is uitgevoerd door Certicon Kwaliteitskeuringen BV uit Ede en is uitgevoerd conform de BRL 6000 (Beoordelingsrichtlijn voor het uitvoeren van bodemsanering).

Certicon Kwaliteitskeuringen is volgens dit procescertificaat gecertificeerd. Voor onderhavige sanering was het volgende BRL protocol van toepassing:

- BRL protocol 6005: milieukundige begeleiding van graven in de bodem en saneren van de bodem

De uit te voeren taken bestonden uit:

- milieukundige processturing
- milieukundige verificatie

De saneringswerkzaamheden zijn uitgevoerd door Knipscheer Infrastructuur B.V., conform de BRL 7000 (Uitvoering van (water)bodemsaneringen). Knipscheer Infrastructuur B.V. is volgens dit procescertificaat gecertificeerd. Hierbij was de BRL protocol 7005 (Graven in de bodem en saneren van de bodem) van toepassing.

DAAR KAN JE WEL OP BOUWEN

Basisinformatie

De saneringswerkzaamheden zijn voorbereid en uitgevoerd op basis van de onderstaande documenten:

- *Verkennend bodemonderzoek Sportcentrum De Zandzee (parkeerplaats) aan de Struikheiweg, Bussum, Certicon Kwaliteitskeuringen B.V., projectnummer P2025-1881, d.d. 12 maart 2026*
- *Nader bodemonderzoek Sportcentrum De Zandzee (parkeerplaats) aan de Struikheiweg Bussum, projectnummer P2026-0598, d.d. 22 april 2026*
- *Uitvoeringsplan BRL SIKB 7000 protocol 7005 Parkeerplaats Zandzee te Bussum, Knipscheer Infrastructuur, werknummer 25ZE24-001, d.d. 3 juni 2026*
- *MKB/ verificatieplan Saneringswerkzaamheden zwembad Bussum, Certicon Kwaliteitskeuringen B.V., projectnummer P2026-0988, d.d. 18 juni 2026*

Rapportage

In voorliggend evaluatierapport worden de resultaten van de uitgevoerde werkzaamheden beschreven.


In het rapport wordt in hoofdstuk 2 een korte beschrijving gegeven van de uitgangssituatie. Vervolgens wordt in hoofdstuk 3 en 4 nader ingegaan op de uitvoering en evaluatie van de bodemsanering. In hoofdstuk 5 wordt de afloop van de bodemsanering beschreven.

DAAR KAN JE WEL OP BOUWEN

2 UITGANGSSITUATIE

Locatie

De saneringslocatie is gelegen ter plaatse van de parkeerplaats van Sportcentrum De Zandzee aan de Struikheiweg 14 in Bussum. De locatie is kadastraal bekend als gemeente Gooise Meren, sectie C, kadastraal perceel nummer 1558 (gedeeltelijk). De locatie wordt gekenmerkt door bedrijvigheid.
Op onderstaande afbeelding is de regionale ligging van de locatie weergegeven.

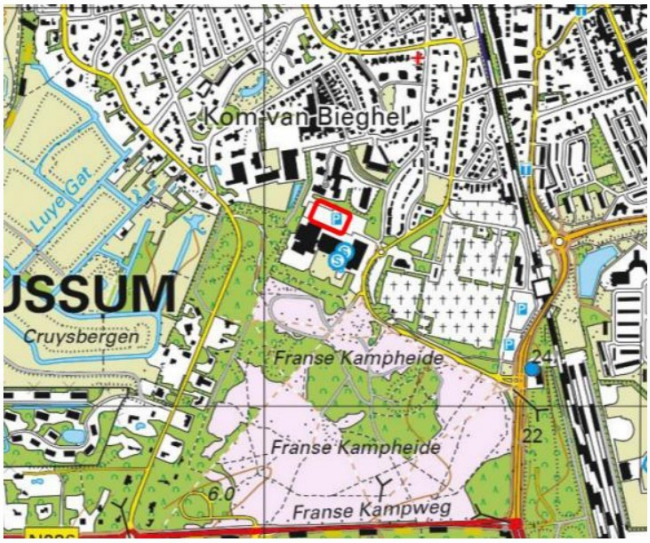

Verontreinigingssituatie

Ter plaatse van bovengenoemde locatie is het volgende onderzoek uitgevoerd:
Verkennend bodemonderzoek Sportcentrum De Zandzee (parkeerplaats) aan de Struikheiweg, Bussum, Certicon Kwaliteitskeuringen B.V., projectnummer P2025-1881, d.d. 12 maart 2026
Ter plaatse van boring 03 en 07 zijn alleen lichte verontreinigingen aan PCB gemeten (wonen/industrie). Bij boring 08 is er in het monster van de ondergrond een matige verontreiniging gemeten en bij B09 een sterke verontreiniging. Om de sterke verontreiniging beter in kaart te brengen, zijn er nog aanvullende analyses ingezet van de bovengrond bij boring 09 en de ondergrond bij boring 10. Hieruit kwamen alleen lichte verontreinigingen met PCB (klasse industrie) naar voren. De verontreiniging met PCB bij boring 09 is niet verder afgeperkt en vormt geen onaanvaardbare milieuhygiënische risico's voor het huidige gebruik. Voor de geplande werkzaamheden wordt geadviseerd om de verontreiniging verder af te perken en apart te ontgraven en af te voeren.

Nader bodemonderzoek Sportcentrum De Zandzee (parkeerplaats) aan de Struikheiweg, Bussum, projectnummer P2026-0598, d.d. 22 april 2026
Ter plaatse boring 01 (voormalige boring 09, in de verontreinigingskern) is PCB bevestigd in de ondergrond (0,5-1,0 m-mv). De bovengrond is matig verontreinigd. De diepere ondergrond (1,0-1,5 m-mv) is niet verontreinigd. De verontreiniging spreidt zich verder uit in oostelijke richting (boring 03) in dezelfde bodemlaag. De bovengrond en diepere ondergrond zijn licht verontreinigd.

Op basis van deze resultaten zijn aanvullende boringen geplaatst om de verontreiniging verder af te perken in oostelijke richting (03A t/m 03E). PCB is slechts lokaal licht verhoogd gemeten en in de overige aanvullende boringen niet verhoogd gemeten.

DAAR KAN JE WEL OP BOUWEN

Er kan geconcludeerd worden dat de sterke verontreiniging met PCB een kleine spot betreft rondom boring 01 en 03 in de bodemlaag 0,5-1,0 m-mv. De omvang van de sterke verontreiniging bedraagt maximaal 25 m3. Er is geen sprake van een geval van ernstige verontreiniging.

Doelstelling

De verontreiniging met PCB ter plaatse van boring 01 en 03 zal worden ontgraven en afgevoerd. Conform het Bal is milieukundige begeleiding op grond van de BRL 6000 vereist in geval van het saneren van de bodem. Het saneren van de bodem heeft een milieuhygiënische doelstelling en daarnaast een ondergeschikte civieltechnische doelstelling. Hierbij is sprake van zowel processturing als verificatie.

Uitvoeringswijze bodemsanering

De wijze van uitvoering van de sanering is beschreven in het Uitvoeringsplan BRL SIKB 7000 protocol 7005 Parkeerplaats Zandzee te Bussum, Knipscheer Infrastructuur, werknummer 25ZE24-001, d.d. 3 juni 2026 welke door Knipscheer Infrastructuur B.V. zijn opgesteld. Door Certicon Kwaliteitskeuringen B.V. is het MKB-plan opgesteld.

- *Uitvoeringsplan BRL SIKB 7000 protocol 7005 Parkeerplaats Zandzee te Bussum, Knipscheer Infrastructuur, werknummer 25ZE24-001, d.d. 3 juni 2026*
- *MKB/ verificatieplan Saneringswerkzaamheden zwembad Bussum, Certicon Kwaliteitskeuringen B.V., projectnummer P2026-0988, d.d. 18 juni 2026*

De veiligheidsklasse is bepaald op: ''Basisklasse''.

Globaal zijn de werkzaamheden als volgt uitgevoerd:

- Inrichten werkterrein
- Treffen van arbeidshygiënische en veiligheidskundige maatregelen
- Ontgraven van sterk verontreinigde grond
- Opladen en afvoeren van sterk verontreinigde grond naar verwerker
- Opruimen werkterrein

Herstelwerkzaamheden en o.a. het aanvullen van de saneringslocatie heeft op een later tijdstip plaatsgevonden en valt als zodanig niet onder de saneringswerkzaamheden.

Betrokken partijen

Opdrachtgever voor sanering:
Naam: Knipscheer Infrastructuur B.V.
Contactpersoon: Dhr. [redacted]
Adres: Damsluisweg 35
Postcode/ plaats: 1332 EA Almere
Telefoonnummer: 06 [redacted]

Uitvoering sanering (protocol 7005):
Naam: Knipscheer Infrastructuur B.V.
Adres: Damsluisweg 35
Postcode/ plaats: 1332 EA Almere

DAAR KAN JE WEL OP BOUWEN

Milieukundige begeleiding en verificatie sanering (protocol 6005):
Bedrijf: Certicon Kwaliteitskeuringen B.V.
Projectleider: Mevr. [redacted]
Adres: Keplerlaan 14
Postcode/ plaats: 6716 BS Ede
Telefoon: 06 [redacted]
Naam milieukundig begeleider: Dhr. [redacted] en de heer [redacted]

Bevoegd gezag:
Gemeente Gooise Meren
Naam: Dhr. [redacted]
Adres: Brinklaan 35
Postcode/ plaats: 1404 EP Bussum

Uitvoering door de Omgevingsdienst Flevoland & Gooi en Vechtstreek
Naam: Mevr. [redacted]
Adres: Visarenddreef 1
Postcode/ plaats: 8232 PH Lelystad

Vergunning en meldingen

Voorafgaand aan de bodemsanering is de onderstaande melding verricht:

- Melding Bal 'saneren van de bodem' met DSO-nummer 20260528 01422/23

De meldingen zijn opgenomen in bijlage 1 bij dit rapport.

DAAR KAN JE WEL OP BOUWEN

3 UITVOERING WERKZAAMHEDEN

Op 11 juni 2026 is de sanering begonnen met de kick-off en het verder inrichten van het werkterrein.
De werkzaamheden zijn uitgevoerd onder ''basisklasse''.

Knipscheer heeft de boorpunten in het veld laten uitzetten met behulp van piketten. De locaties hiervan zijn gecontroleerd door de MKB-er. De bodem ter plaatse van de boringen 1 en 3 zijn tussen de 0,5 en 1,0 m-mv sterk verontreinigd met PCB en worden dan ook als één verontreinigingsvlek beschouwd. De werkzaamheden vallen onder basis hygiëne. Er is gestart met het ontgraven van de bovengrond. Deze grond is apart in depot gezet naast de ontgraving, aangezien deze bodemlaag niet sterk verontreinigd is. Vervolgens is de verontreinigde laag ontgraven en direct in de vrachtwagen geladen.
Ter plaatse van boring 3 is een oude gemetselde put aangetroffen met daaromheen puinhoudende grond. Dit is opgeschoond, waarbij de contour van de puinhoudende grond is aangehouden als grens van de ontgraving. Onder deze laag lijkt de grond ongeroerd en is als putbodem aangehouden. Vervolgens is verder in westelijke richting gegraven richting boring 1. Hier is geen puinhoudende grond meer aangetroffen, waardoor uitsluitend de laag tussen 0,5 m-mv en 1,0 m-mv is verwijderd en afgevoerd.

De putbodem en de putwanden zijn bemonsterd en geanalyseerd op PCB's.

In totaal zijn er twee vrachten met sterk verontreinigde grond afgevoerd naar Theo Pouw in Utrecht.

De ontgraving van de sterke verontreiniging met PCB is uitgevoerd tot een diepte van 1,0 m-mv.

Aanvullingen

De sanering is tijdens de sanering nog niet aangevuld en zal op een later tijdstip plaatsvinden en valt als zodanig niet onder de saneringswerkzaamheden.

DAAR KAN JE WEL OP BOUWEN

4 EVALUATIE VAN DE SANERING

Kwaliteitsaspecten en toetsingskader

De werkzaamheden in het kader van de milieukundige begeleiding zijn uitgevoerd conform de BRL 6000 (Beoordelingsrichtlijn voor het uitvoeren van bodemsanering). Certicon Kwaliteitskeuringen is volgens dit procescertificaat gecertificeerd.

Daarbij is onder andere het volgende protocol van toepassing:
Protocol 6005: milieukundige begeleiding van graven in de bodem en saneren van de bodem

De uit te voeren taken betreffen:

- milieukundige processturing
- milieukundige verificatie

De BRL 6000 maakt onderscheid tussen kritische en niet-kritische werkzaamheden. Onder kritische werkzaamheden wordt verstaan: Alle werkzaamheden die het resultaat van de bodemsanering (kunnen) beïnvloeden en alle werkzaamheden die van invloed kunnen zijn op de verwerking van de te verwijderen grond en verontreinigingen. Bij de uitvoering van de kritische handeling dient fulltime milieukundige begeleiding aanwezig te zijn.

Voor onderhavig project is het van belang dat de sterk met PCB verontreinigde grond gescheiden wordt ontgraven van de schonere bovengrond uit de bovenste 0,5 meter. Opgemerkt wordt dat de sterke verontreiniging ter plaatse van boring 1 en boring 3 als één verontreinigingsvlek wordt beschouwd. De kritische werkzaamheden hebben plaatsgevonden onder milieukundige begeleiding.

Afvoer grond

In onderstaande tabel is een overzicht weergegeven van de afgevoerde verontreinigde grond.

Datum	Materiaal	Afvalstroom nummer	Kenteken	Hoeveel-heid (ton)	Bestemming
11-06-2026	Verontreinigde grond met PCB	062512600953	93-BFT-6	26,54	Theo Pouw B.V. Isotopenweg 29, Utrecht
11-06-2026	Verontreinigde grond met PCB	062512600953	93-BFT-6	23,52	Theo Pouw B.V. Isotopenweg 29, Utrecht
Totaal				50,06	

De sterk verontreinigde grond met PCB is afgevoerd naar Theo Pouw Utrecht (zie bijlage 5).

DAAR KAN JE WEL OP BOUWEN

Laboratoriumonderzoek en resultaten

Na ontgraving van de sterk verontreinigde grond is de locatie uitgekeurd. In de onderstaande tabel zijn de resultaten opgenomen.

Monster	Datum	Traject (cm-mv)	Analyse	Resultaat	Toetsing Interventiewaarde
	Putwanden				
PW01	11-06-2026	0,50-1,0 m-mv	PCB	Klasse Industrie	Voldoet aan Interventiewaarde
PW02	11-06-2026	0,50-1,0 m-mv	PCB	Klasse Industrie	Voldoet aan Interventiewaarde
	Putbodem				
PB01	11-06-2026	1 m-mv	PCB	Klasse Industrie	Voldoet aan Interventiewaarde

Het analysecertificaat is opgenomen in bijlage 3 en de toetsingsresultaten zijn opgenomen in bijlage 4.

Al het laboratoriumonderzoek is verricht door het door de Raad voor Accreditatie erkende laboratorium SGS Environmental Analytics B.V. in Hoogvliet (RT).
Dit betekent dat bij de analyses de voorgeschreven procedures worden gehanteerd, zodat de analyseresultaten een hoge betrouwbaarheid hebben.

Uit de resultaten van zowel de putbodem- als de wandmonsters is gebleken dat alle controlemonsters op basis van het gehalte aan PCB indicatief voldoet aan de kwaliteitsklasse Industrie.

Bij alle controlemonsters is het gehalte aan PCB lager dan de interventiewaarde.

In totaal is er 50,06 ton sterk verontreinigde grond met PCB afgevoerd naar Theo Pouw B.V. aan de Isotopenweg 29 in Utrecht.

De afvoerbonnen zijn weergegeven in bijlage 5. De foto's van de saneringswerkzaamheden zijn weergegeven in bijlage 6.

Evaluatie veiligheidsmaatregelen

Voor de uitvoering van de bodemsanering zijn de nodige veiligheidsmaatregelen getroffen om veilig te kunnen werken. De werkzaamheden zijn uitgevoerd overeenkomstig de maatregelen en voorzieningen zoals omschreven in CROW-publicatie 400 "Werken in en met verontreinigde bodem". Het veiligheids- en gezondheidsplan is opgesteld door de aannemer, te weten:

- Uitvoeringsplan BRL SIKB 7000 protocol 7005 Parkeerplaats Zandzee te Bussum, Knipscheer Infrastructuur, werknummer 25ZE24-001, d.d. 3 juni 2026

Op basis van de aangetroffen concentraties in de grond, geldt tijdens de ontgravingen van de verontreinigde grond de veiligheidsklasse ''Basisklasse''. Tijdens de uitvoering van de saneringswerkzaamheden hebben zich geen complicaties voorgedaan met betrekking tot de veiligheid.

DAAR KAN JE WEL OP BOUWEN

Gebruiksbeperkingen en nazorg

De verontreinigde grond met PCB is ontgraven en afgevoerd. De sterke verontreiniging is in zijn geheel ontgraven en afgevoerd. Er is geen restverontreiniging achtergebleven. Bij alle wanden en de putbodem voldoet het gehalte aan PCB indicatief aan de kwaliteitsklasse Industrie. Hierdoor is er geen gebruiksbeperking en/of nazorg op de locatie van toepassing.

DAAR KAN JE WEL OP BOUWEN

5 SAMENVATTING EN CONCLUSIES

In opdracht van Knipscheer Infrastructuur B.V. is op 11 juni 2026 een sanering uitgevoerd van een sterke verontreiniging met PCB ter plaatse van de parkeerplaats van het sportcentrum De Zandzee aan de Struikheiweg 14 in Bussum. Aan Certicon Kwaliteitskeuringen BV is de opdracht verleend voor de milieukundige begeleiding van de saneringswerkzaamheden. De uitvoering van de saneringswerkzaamheden was in handen van Aannemingsmaatschappij Knipscheer Infrastructuur B.V.

Op 11 juni 2026 zijn de werkzaamheden m.b.t. de bodemsanering uitgevoerd overeenkomstig zoals was opgenomen in het Uitvoeringsplan BRL SIKB 7000 protocol 7005 Parkeerplaats Zandzee te Bussum, Knipscheer Infrastructuur, werknummer 25ZE24-001, d.d. 3 juni 2026 en het MKB/ verificatieplan Saneringswerkzaamheden zwembad Bussum, Certicon Kwaliteitskeuringen B.V., projectnummer P2026-0988, d.d. 18 juni 2026.

In totaal is er 50,06 ton sterk verontreinigde grond met PCB afgevoerd naar Theo Pouw B.V. aan de Isotopenweg 29 in Utrecht.

Uit de resultaten van zowel de putbodem- als de wandmonsters is gebleken dat alle controlemonsters op basis van het gehalte aan PCB indicatief voldoet aan de kwaliteitsklasse Industrie.

Bij alle controlemonsters is het gehalte van PCB lager dan de interventiewaarde.

Op basis van de aangetroffen concentraties in de grond, geldt tijdens de ontgravingen van de verontreinigde grond de veiligheidsklasse ‘Basisklasse’. Tijdens de uitvoering van de saneringswerkzaamheden hebben zich geen complicaties voorgedaan met betrekking tot de veiligheid.

De verontreinigde grond met PCB is ontgraven en afgevoerd. De sterke verontreiniging is in zijn geheel ontgraven en afgevoerd. Er is geen restverontreiniging achtergebleven. Bij alle wanden en de putbodem voldoet het gehalte aan PCB indicatief aan de kwaliteitsklasse Industrie. Hierdoor is er geen gebruiksbeperking en/of nazorg op de locatie van toepassing.

DAAR KAN JE WEL OP BOUWEN

BIJLAGEN

- 1 Meldingen
- 2 Schets
- 3 Analysecertificaat
- 4 Toetsingsresultaten
- 5 Afvoerbonnen
- 6 Foto's

DAAR KAN JE WEL OP BOUWEN

25ZE24-001 1

Uw verzoek

Ingediend bij	**gemeente Gooise Meren**
Behandeld door	**samenwerkingsorganisatie Omgevingsdienst Flevoland & Gooi en Vechtstreek**
Soort	Melding
Activiteit(en)	Saneren van de bodem - Melding
Doel	Definitief
Status	Ingediend
Verzoeknummer(s)	20260528 01422 000 (ingediend op 28-05-2026)

Project

Naam van dit project
25ZE24-001

Projectomschrijving
Aanleg IT riool en bestrating parkeerterrein Zandzee Struikheiweg te Bussum

Locatie

Teken een gebied op de kaart



Algemeen

Geef uw verzoek een naam
25ZE24-001 1

Toelichting op uw verzoek
bodemsanering ivm reconstructiewerkzaamheden

Uw referentienummer
25Ze24-001

Hierbij verklaar ik alle vragen naar waarheid te hebben ingevuld.

Ja

Uw gegevens

Gegevens van de initiatiefnemer

Naam van de organisatie
Knipscheer Infrastructuur B.V.
Vooraf ingevuld antwoord.

KVK-nummer
39017229
Vooraf ingevuld antwoord.

Vestigingsnummer
-

RSIN
001896556
Vooraf ingevuld antwoord.

Straatnaam
Damsluisweg
Vooraf ingevuld antwoord.

Huisnummer
35
Vooraf ingevuld antwoord.

Huisletter
-

Huisnummertoevoeging
-

Postcode
1332EA
Vooraf ingevuld antwoord.

Plaatsnaam
Almere
Vooraf ingevuld antwoord.

Contactgegevens van de initiatiefnemer

Naam van contactpersoon of afdeling
[redacted]

E-mailadres
[redacted]@knipscheer.com

Telefoonnummer
06-[redacted]

Vragen en antwoorden

Saneren van de bodem - Melding

Bodemsanering

Wat geldt er voor de bodemsanering? Kies alles wat van toepassing is.
De bodemsanering moet nog starten

Diverse vragen

Wat is de saneringsaanpak? Kies alle opties die van toepassing zijn.
Verwijderen van de verontreiniging

Gaat u afvalwater van de bodemsanering lozen? Geef dan aan waar u het afvalwater gaat lozen.
-

Bijlagen

Saneren van de bodem - Melding

Bodemonderzoeken sanering

Document	Vertrouwelijk
P2025-1881 Verkennend bodemonderzoek terrein.pdf	Nee
P20251881-SIKB_14_9_0.xml	Nee
P2026-0598 Nader bodemonderzoek.pdf	Nee
P20260598CERTICON-SIKB_14_9_0.xml	Nee

Maatregelen uitdampen vluchtige stoffen

Geen documenten.

Omschrijving saneringsaanpak: verwijderen verontreiniging

Document	Vertrouwelijk
grondbalans.pdf	Nee
Plan van aanpak bodemsanering Zandzee te Bussum.pdf	Nee

25ZE24-001 2

Uw verzoek

Ingediend bij	**gemeente Gooise Meren**
Behandeld door	**samenwerkingsorganisatie Omgevingsdienst Flevoland & Gooi en Vechtstreek**
Soort	Informatie
Activiteit(en)	Saneren van de bodem - Informatie
Doel	Definitief
Status	Ingediend
Verzoeknummer(s)	20260528 01423 000 (ingediend op 28-05-2026)

Project

Naam van dit project
25ZE24-001

Projectomschrijving
Aanleg IT riool en bestrating parkeerterrein Zandzee Struikheiweg te Bussum

Locatie

Teken een gebied op de kaart



Algemeen

Geef uw verzoek een naam
25ZE24-001 2

Toelichting op uw verzoek
-

Uw referentienummer
25Ze24-001

Hierbij verklaar ik alle vragen naar waarheid te hebben ingevuld.

Ja

Uw gegevens

Gegevens van de initiatiefnemer

Naam van de organisatie
Knipscheer Infrastructuur B.V.
Vooraf ingevuld antwoord.

KVK-nummer
39017229
Vooraf ingevuld antwoord.

Vestigingsnummer
-

RSIN
001896556
Vooraf ingevuld antwoord.

Straatnaam
Damsluisweg
Vooraf ingevuld antwoord.

Huisnummer
35
Vooraf ingevuld antwoord.

Huisletter
-

Huisnummertoevoeging
-

Postcode
1332EA
Vooraf ingevuld antwoord.

Plaatsnaam
Almere
Vooraf ingevuld antwoord.

Contactgegevens van de initiatiefnemer

Naam van contactpersoon of afdeling
[redacted]

E-mailadres
[redacted]@knipscheer.com

Telefoonnummer
06-[redacted]

Vragen en antwoorden

Saneren van de bodem - Informatie

Bodemsanering

Wat geldt er voor de bodemsanering? Kies alles wat van toepassing is.
De bodemsanering moet nog starten

Diverse vragen

Geef de datum waarop u verwacht te starten met de bodemsanering.
11-06-2026

Geef de naam en het adres van degene die de bodemsanering gaat uitvoeren.
Knipscheer Infrastructuur BV
Damsluisweg 35
1332 EA Almere


Geef de naam en het adres van het bedrijf dat de bodemsanering begeleidt. Geef ook de naam van de persoon die de milieukundige begeleiding uitvoert.
Ceriticon Kwaliteitskeuringen
Keplerlaan 14
6716 BS Ede
dhr. [redacted]

Bijlagen

Saneren van de bodem - Informatie

Begrenzing locatie sanering

Document	Vertrouwelijk
tekening verontreiniging.pdf	Nee

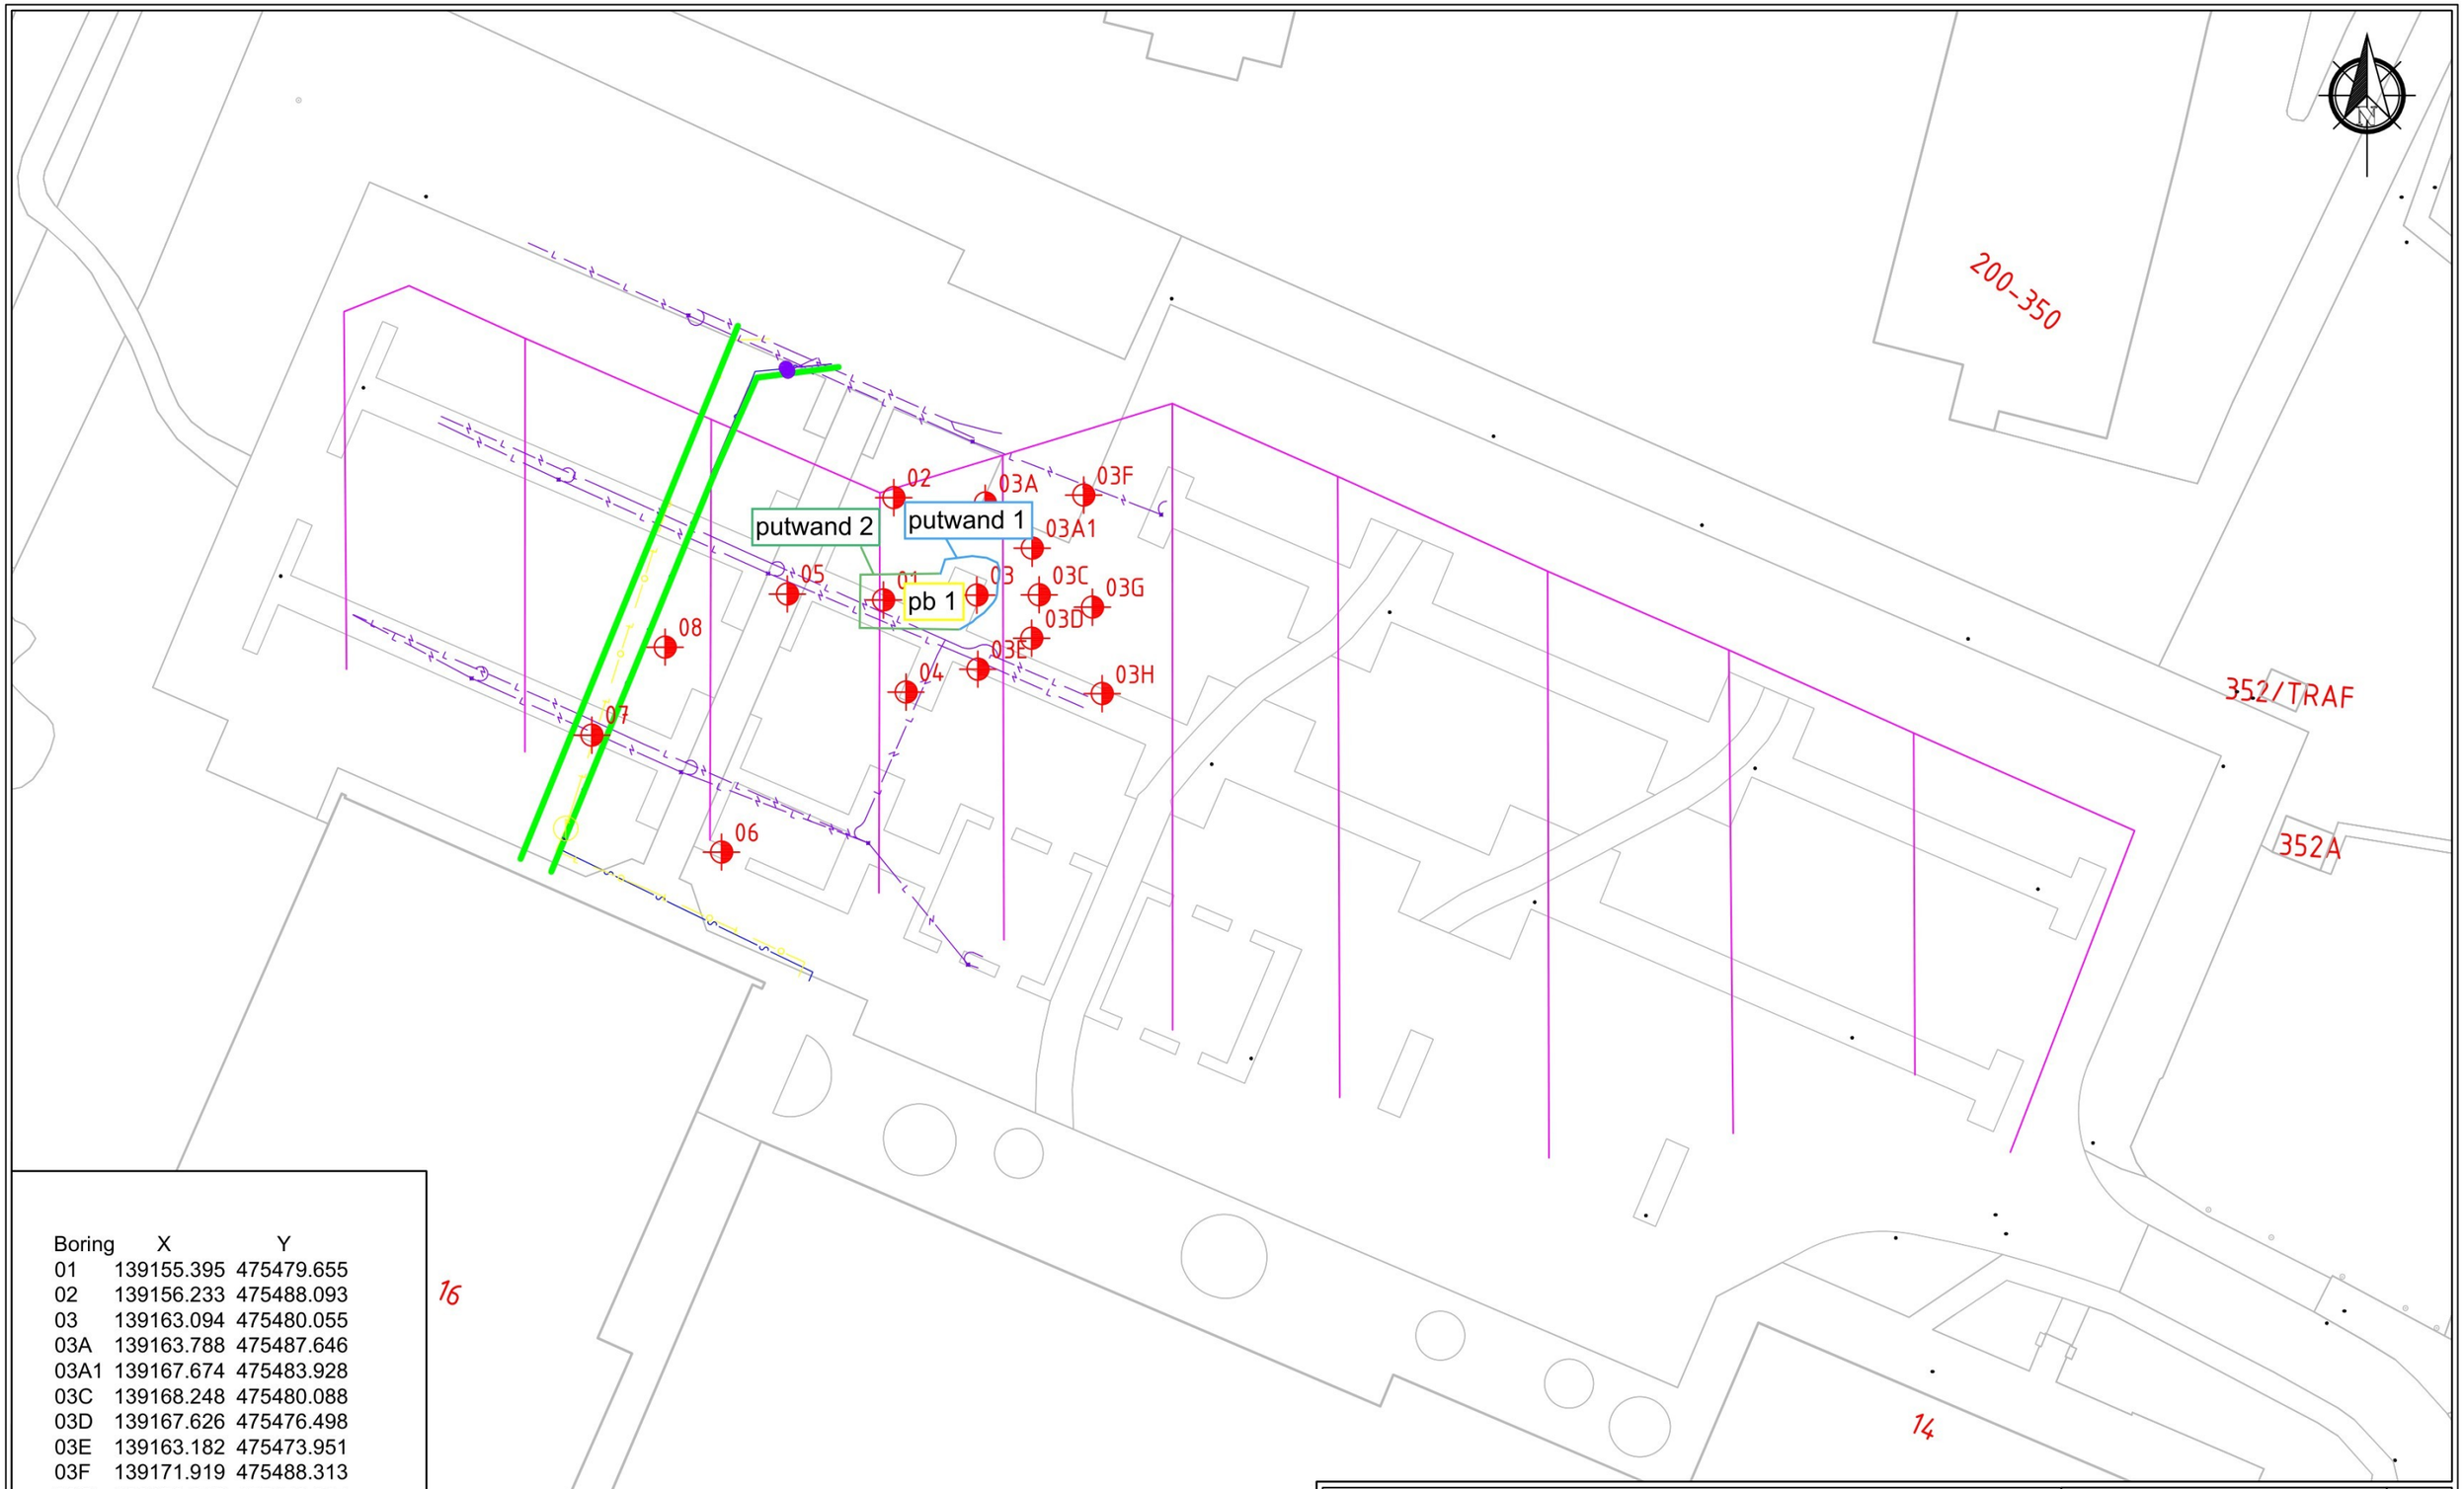

Boring	X	Y
01	139155.395	475479.655
02	139156.233	475488.093
03	139163.094	475480.055
03A	139163.788	475487.646
03A1	139167.674	475483.928
03C	139168.248	475480.088
03D	139167.626	475476.498
03E	139163.182	475473.951
03F	139171.919	475488.313
03G	139172.646	475479.064
03H	139173.451	475471.924
04	139157.246	475472.056
05	139147.458	475480.152
06	139142.018	475458.860
07	139131.318	475468.510
08	139137.365	475475.772

Locatie:	Struikelheiweg 14 Bussum	Versie tek.: 17 april 2026	Bijlage: 2
Opdrachtgever:	Knipscheer Infrastructuur	Legenda	
Soort onderzoek:	Nader bodemonderzoek (20260410)	Ontwerp riolering	
Opdrachtnr:		Boring tot 2,25m-mv	
Projectnr:	P2026-0598		
Uitvoering:	10 april 2026	25 m	
Veldwerker:		0 12.5 m 25.0 m	Schaal: 1 : 500
Tekenaar:			
Certicon Kwaliteitskeuringen BV, Keplerlaan 14, 6716 BS Ede Tel: 0318-545000			RF77b.A3P

CERTICON® BODEMEXPERTS — DAAR KAN JE WEL OP BOUWEN

A3

SGS Environmental Analytics
Correspondentieadres
Steenhouwerstraat 15 · 3194 AG Rotterdam
Tel.: +31 (0)88 214 5900
www.sgs.com/analytics-nl

Analyserapport

Certicon Kwaliteitsk. BV
[redacted]
Keplerlaan 14
6716 BS EDE

Uw projectnaam	: MKB sanering parkeerplaats zwembad Bussum
Uw projectnummer	: P2026-0988
SGS rapportnummer	: 14522501, versienummer: 1.
Rapport-verificatienummer	: CWX1AINU

Rotterdam, 12-06-2026

Geachte heer/mevrouw,

Hierbij ontvangt u de analyse resultaten van het laboratoriumonderzoek ten behoeve van uw project P2026-0988. Het onderzoek werd uitgevoerd conform uw opdracht. De gerapporteerde resultaten hebben uitsluitend betrekking op de door SGS geteste monsters en zoals door SGS ontvangen zijn. De door u aangegeven omschrijvingen voor de monsters, het project en de monsternamedatum (indien aangeleverd) zijn overgenomen in dit analyserapport. SGS is niet verantwoordelijk voor de gegevens verstrekt door de opdrachtgever.

Het onderzoek is uitgevoerd door SGS Environmental Analytics, gevestigd aan de Steenhouwerstraat 15 in Rotterdam (NL). Indien het onderzoek is uitgevoerd door derden is dit in het rapport aangegeven.

Dit analyserapport bestaat inclusief bijlagen uit 4 pagina's. In geval van een versienummer van '2' of hoger vervallen de voorgaande versies. Alle bijlagen maken onlosmakelijk onderdeel uit van het rapport. Alleen vermenigvuldiging van het hele rapport is toegestaan.

Voor meer informatie, omtrent bijvoorbeeld meetonzekerheid of gebruikte analysemethoden, kunt u contact opnemen met de afdeling Customer Support.

Wij vertrouwen er op u met deze informatie van dienst te zijn.

Hoogachtend,

[redacted]
Business Unit Manager

SGS Environmental Analytics IS GEACCREDITEERD VOLGENS DE DOOR DE RAAD VOOR ACCREDITATIE GESTELDE CRITERIA VOOR TESTLABORATORIA CONFORM EN ISO/IEC 17025:2017 ONDER NR. L 028.

SGS Environmental Analytics – Vestiging van SGS Nederland BV, Malledijk 18 - P.O. Box 200, NL-3200 AE Spijkenisse - Nederland. Al onze werkzaamheden worden uitgevoerd onder de algemene voorwaarden gedeponeerd bij de kamer van koophandel te Rotterdam inschrijving handelsregister : 24226722.

Analyserapport

Certicon Kwaliteitsk. BV

[redacted]

Projectnaam	MKB sanering parkeerplaats zwembad Bussum	Orderdatum	11-06-2026
Projectnummer	P2026-0988	Startdatum	11-06-2026
Rapportnummer	14522501 - 1	Rapportagedatum	12-06-2026

Nummer	Monstersoort	Monsterspecificatie
001	Grond (AS3000)	PB01
002	Grond (AS3000)	PW01
003	Grond (AS3000)	PW02

Analyse	Eenheid	Q	001	002	003
monster voorbehandeling		S	Ja	Ja	Ja
droge stof	gew.-%	S	94.0	91.3	93.3
gewicht artefacten	g	S	<1	<1	<1
aard van de artefacten	-	S	geen	geen	geen
organische stof (gloeiverlies)	% vd DS	S	1.0	1.4	1.2
KORRELGROOTTEVERDELING					
lutum (bodem)	% vd DS	S	<2	<2	<2
POLYCHLOORBIFENYLEN (PCB)					
PCB 28	µg/kgds	S	<1	<1	<1
PCB 52	µg/kgds	S	1.2	<1	3.3
PCB 101	µg/kgds	S	7.4	4.5	15
PCB 118	µg/kgds	S	2.5	1.3	4.9
PCB 138	µg/kgds	S	9.2	7.1	24
PCB 153	µg/kgds	S	10	8.1	24
PCB 180	µg/kgds	S	7.0	5.3	15
som PCB (7) (0.7 factor)	µg/kgds	S	38 [1)]	27.7 [1)]	86.9 [1)]

De met S gemerkte analyses zijn geaccrediteerd en vallen onder de AS3000-erkenning.

Paraaf : [redacted]

TESTEN RvA L 028

SGS Environmental Analytics IS GEACCREDITEERD VOLGENS DE DOOR DE RAAD VOOR ACCREDITATIE GESTELDE CRITERIA VOOR TESTLABORATORIA CONFORM EN ISO/IEC 17025:2017 ONDER NR. L 028.

SGS Environmental Analytics – Vestiging van SGS Nederland BV, Malledijk 18 - P.O. Box 200, NL-3200 AE Spijkenisse - Nederland. Al onze werkzaamheden worden uitgevoerd onder de algemene voorwaarden gedeponeerd bij de kamer van koophandel te Rotterdam inschrijving handelsregister : 24226722.

kwaliteitswaarborg bodembeheer SIKB AS3000

Analyserapport

Certicon Kwaliteitsk. BV

[redacted]

Projectnaam	MKB sanering parkeerplaats zwembad Bussum	Orderdatum	11-06-2026
Projectnummer	P2026-0988	Startdatum	11-06-2026
Rapportnummer	14522501 - 1	Rapportagedatum	12-06-2026

Monster beschrijvingen

001	*	De monstervoorbehandeling en analyses zijn uitgevoerd conform Accreditatieschema AS3000, dit geldt alleen voor de analyses die worden gerapporteerd met het "S" kenmerk.
002	*	De monstervoorbehandeling en analyses zijn uitgevoerd conform Accreditatieschema AS3000, dit geldt alleen voor de analyses die worden gerapporteerd met het "S" kenmerk.
003	*	De monstervoorbehandeling en analyses zijn uitgevoerd conform Accreditatieschema AS3000, dit geldt alleen voor de analyses die worden gerapporteerd met het "S" kenmerk.

Voetnoten

1	De sommatie na verrekening van de 0.7 factor voor <-waarden volgens BoToVa.

Paraaf : [redacted]

TESTEN RvA L 028

SGS Environmental Analytics IS GEACCREDITEERD VOLGENS DE DOOR DE RAAD VOOR ACCREDITATIE GESTELDE CRITERIA VOOR TESTLABORATORIA CONFORM EN ISO/IEC 17025:2017 ONDER NR. L 028.

SGS Environmental Analytics – Vestiging van SGS Nederland BV, Malledijk 18 - P.O. Box 200, NL-3200 AE Spijkenisse - Nederland. Al onze werkzaamheden worden uitgevoerd onder de algemene voorwaarden gedeponeerd bij de kamer van koophandel te Rotterdam inschrijving handelsregister : 24226722.

kwaliteitswaarborg bodembeheer SIKB AS3000

Analyserapport

Certicon Kwaliteitsk. BV

[redacted]

Projectnaam	MKB sanering parkeerplaats zwembad Bussum	Orderdatum	11-06-2026
Projectnummer	P2026-0988	Startdatum	11-06-2026
Rapportnummer	14522501 - 1	Rapportagedatum	12-06-2026

Analyse	Monstersoort	Relatie tot norm
monster voorbehandeling	Grond (AS3000)	Grond: NEN-EN 16179. Grond (AS3000): AS3000 en NEN-EN 16179
droge stof	Grond (AS3000)	Grond: NEN-EN 15934. Grond (AS3000): AS3010-2 en NEN-EN 15934
gewicht artefacten	Grond (AS3000)	AS3000
aard van de artefacten	Grond (AS3000)	Idem
organische stof (gloeiverlies)	Grond (AS3000)	Grond: NEN 5754. Grond (AS3000): AS3010-3 en NEN 5754
lutum (bodem)	Grond (AS3000)	Grond: eigen methode. Grond (AS3000): AS3010-4
PCB 28	Grond (AS3000)	AS3010-8
PCB 52	Grond (AS3000)	Idem
PCB 101	Grond (AS3000)	Idem
PCB 118	Grond (AS3000)	Idem
PCB 138	Grond (AS3000)	Idem
PCB 153	Grond (AS3000)	Idem
PCB 180	Grond (AS3000)	Idem
som PCB (7) (0.7 factor)	Grond (AS3000)	Idem

Monster	Barcode	Aanlevering	Monstername	Verpakking
001	O2891267	11-06-2026	11-06-2026	SGS201
002	O2891275	11-06-2026	11-06-2026	SGS201
003	O2890845	11-06-2026	11-06-2026	SGS201

Paraaf : [redacted]

TESTEN RvA L 028

SGS Environmental Analytics IS GEACCREDITEERD VOLGENS DE DOOR DE RAAD VOOR ACCREDITATIE GESTELDE CRITERIA VOOR TESTLABORATORIA CONFORM EN ISO/IEC 17025:2017 ONDER NR. L 028.

SGS Environmental Analytics – Vestiging van SGS Nederland BV, Malledijk 18 - P.O. Box 200, NL-3200 AE Spijkenisse - Nederland. Al onze werkzaamheden worden uitgevoerd onder de algemene voorwaarden gedeponeerd bij de kamer van koophandel te Rotterdam inschrijving handelsregister : 24226722.

kwaliteitswaarborg bodembeheer SIKB AS3000

Toetsing volgens TerraIndex Toets Service (TTS), module T.101-Beoordeling kwaliteitsklassen van grond en baggerspecie bij toepassen op of in de landbodem

(Toetsversie TTS 1.0.0, regelgeving Bijlage B, tabel 1 Rbk 2022, aanroep SIKB versie 14.8.0, lookup versie 14.9.0 toetsingsdatum: 12-06-2026 - 08:32)

Projectcode	P2026-0988
Projectnaam	MKB sanering parkeerplaats zwembad Bussum
Monsteromschrijving	PB01
Monstersoort	Grond (AS3000)
Monster conclusie	**Klasse industrie**

Analyse	Eenheid	SR	BT	TC
monster voorbehandeling		Ja		-
droge stof	%	94.0	**94**	
gewicht artefacten	g	<1		
aard van de artefacten	-	Geen		
organische stof (gloeiverlies)	%	1.0	**1**	
KORRELGROOTTEVERDELING				
lutum (bodem)	% vd DS	<2	**<2**	
POLYCHLOORBIFENYLEN (PCB)				
PCB 28	ug/kg	<1	**3.5**	-
PCB 52	ug/kg	1.2	**6**	-
PCB 101	ug/kg	7.4	**37**	-
PCB 118	ug/kg	2.5	**12.5**	-
PCB 138	ug/kg	9.2	**46**	-
PCB 153	ug/kg	10	**50**	-
PCB 180	ug/kg	7.0	**35**	-
som PCB (7) (0.7 factor)	ug/kg	38	**190**	IN

Monstercode	Monsteromschrijving
14522501-001	*PB01*

Toetsing volgens TerraIndex Toets Service (TTS), module T.101-Beoordeling kwaliteitsklassen van grond en baggerspecie bij toepassen op of in de landbodem

(Toetsversie TTS 1.0.0, regelgeving Bijlage B, tabel 1 Rbk 2022, aanroep SIKB versie 14.8.0, lookup versie 14.9.0 toetsingsdatum: 12-06-2026 - 08:32)

Projectcode	P2026-0988
Projectnaam	MKB sanering parkeerplaats zwembad Bussum
Monsteromschrijving	PW01
Monstersoort	Grond (AS3000)
Monster conclusie	**Klasse industrie**

Analyse	Eenheid	SR	BT	TC
monster voorbehandeling		Ja		-
droge stof	%	91.3	**91.3**	
gewicht artefacten	g	<1		
aard van de artefacten	-	Geen		
organische stof (gloeiverlies)	%	1.4	**1.4**	
KORRELGROOTTEVERDELING				
lutum (bodem)	% vd DS	<2	**<2**	
POLYCHLOORBIFENYLEN (PCB)				
PCB 28	ug/kg	<1	**3.5**	-
PCB 52	ug/kg	<1	**3.5**	-
PCB 101	ug/kg	4.5	**22.5**	-
PCB 118	ug/kg	1.3	**6.5**	-
PCB 138	ug/kg	7.1	**35.5**	-
PCB 153	ug/kg	8.1	**40.5**	-
PCB 180	ug/kg	5.3	**26.5**	-
som PCB (7) (0.7 factor)	ug/kg	27.7	**138**	IN

Monstercode	Monsteromschrijving
14522501-002	*PW01*

Toetsing volgens Terralndex Toets Service (TTS), module T.101-Beoordeling kwaliteitsklassen van grond en baggerspecie bij toepassen op of in de landbodem

(Toetsversie TTS 1.0.0, regelgeving Bijlage B, tabel 1 Rbk 2022, aanroep SIKB versie 14.8.0, lookup versie 14.9.0 toetsingsdatum: 12-06-2026 - 08:32)

Projectcode	P2026-0988
Projectnaam	MKB sanering parkeerplaats zwembad Bussum
Monsteromschrijving	PW02
Monstersoort	Grond (AS3000)
Monster conclusie	**Klasse industrie**

Analyse	Eenheid	SR	BT	TC
monster voorbehandeling		Ja		-
droge stof	%	93.3	**93.3**	
gewicht artefacten	g	<1		
aard van de artefacten	-	Geen		
organische stof (gloeiverlies)	%	1.2	**1.2**	
KORRELGROOTTEVERDELING				
lutum (bodem)	% vd DS	<2	**<2**	
POLYCHLOORBIFENYLEN (PCB)				
PCB 28	ug/kg	<1	**3.5**	-
PCB 52	ug/kg	3.3	**16.5**	-
PCB 101	ug/kg	15	**75**	-
PCB 118	ug/kg	4.9	**24.5**	-
PCB 138	ug/kg	24	**120**	-
PCB 153	ug/kg	24	**120**	-
PCB 180	ug/kg	15	**75**	-
som PCB (7) (0.7 factor)	ug/kg	86.9	**434**	IN

Monstercode	Monsteromschrijving
14522501-003	*PW02*

Verklaring kolommen

SR	*Resultaat op het analyserapport*
BT	*Berekend toetsresultaat (omgerekend naar standaard bodem). Bij organische stof en lutum staan de voor de toetsing gebruikte waarden.*
TC	*Toetsoordeel toetsingsmodule (TTS)*

Verklaring toetsingsoordelen

-	*Geen toetsoordeel mogelijk*
--	*Heeft geen normwaarde, zorgplicht van toepassing*
#	*Verhoogde rapportagegrens, voor meer informatie zie analysecertificaat*
<=L/N	*Kleiner dan of gelijk aan de Kwaliteitseis landbouw / natuur*
WO	*Kwaliteitseis wonen*
IN	*Kwaliteitseis industrie*
MV	*Kwaliteitseis matig verontreinigd*
SV	*Kwaliteitseis sterk verontreinigd*
>I	*Groter dan interventiewaarde*
>(ind)I	*INEV (Indicatieve interventiewaarde) wordt overschreden*
somIW>1	*Interventiewaarde wordt overschreden door som fractie interventiewaarde > 1 (interventie factor)*
^	*Enkele parameters ontbreken in de som*

Kleur informatie

Geel	*Wonen of Licht verontreinigd*
Oranje	*Industrie*
Rood	*Matig verontreinigd*
Paars	*Sterk verontreinigd of Interventiewaarde*

Normenblad
Toetskeuze: T.101: Beoordeling kwaliteitsklassen van grond en baggerspecie bij toepassen op of in de landbodem

Analyse	Eenheid	L/N	WO	IND	MV	SV
POLYCHLOORBIFENYLEN (PCB)						
som PCB (7) (0.7 factor)	ug/kg	20	40	500	1000	>1000

*	Indicatief niveau voor ernstige verontreiniging
Legenda normenblad	
L/N	= Kwaliteitseis voor kwaliteitsklasse landbouw / natuur
WO	= Kwaliteitseis voor kwaliteitsklasse wonen
IN	= Kwaliteitseis voor kwaliteitsklasse industrie
MV	= Kwaliteitseis voor kwaliteitsklasse matig verontreinigd
SV	= Kwaliteitseis voor kwaliteitsklasse sterk verontreinigd

BEGELEIDINGSBRIEF

BEGELEIDINGSBRIEF VRACHTBRIEF (A1) (voor ontvanger (geadresseerde))

Verplicht te gebruiken voor transport van afvalstoffen

1

1 ☐ (primaire) ontdoener 2 ☐ ontvanger 3 ☐ handelaar 4 ☒ bemiddelaar

afzender: Knipscheer Infrastructuur BV

straat + nr: Damsluisweg 35

postc. + woonpl.: 1332 EA Almere

VIHB-nummer: 505951 VIHB

2

factuuradres: Knipscheer Infrastructuur BV

postbus of straat + nr: Damsluisweg 35

postc. + woonpl.: 1332 EA Almere

3A

ontdoener: Gemeente Gooise Meren

straat + nr: Brinklaan 35

postc. + woonpl.: 1404 EP Bussum

3B

locatie van herkomst: Parkeerplaats Zandzee

straat + nr: Struikheiweg 14

postc. + woonpl.: 1406 TK Bussum

datum aanvang transport: 11-6-2026

4A

uitbesteed vervoerder: M Oomen

straat + nr: Nanderveld 5

postc. + woonpl.: 8397 DS Een

VIHB-nummer: 546959 VIXX

4B

locatie van bestemming: Theo Pouw BV

straat + nr: Isolatorenweg 29

postc. + woonpl.: 3542 AS Utrecht

datum ontvangst transport: 11-6-2026

5

getransporteerd door: 1 ☐ afzender 2 ☐ ontdoener 3 ☐ ontvanger 4 ☐ inzamelaar 5 ☐ vervoerder 6 ☐ uitbesteed vervoerder (vak 4a)

route-inzameling ☐ ja ☐ nee

ontvanger/inzamelaar/vervoerder:

VIHB-nummer:

routelijst bijsluiten (zie toelichting)

straat + nr:

kenteken: [redacted]

inzamelaarsregeling ☐ ja ☐ nee

postc. + woonpl.:

repeterende vrachten ☐ ja ☐ nee zie toelichting

6

afvalstroomnummer	gebruikelijke benaming van de afvalstoffen	aantal/ verpakking	eural code	verw. meth.	geschatte hoeveelheid (kg)	gewogen hoeveelheid (kg)
062512600953	Verontreinigde grond organisch		170504	D05		

!! STEEKPROEF !!

12470
Knipscheer Infrastructuur BV
Postbus 1330
1300 BH ALMERE

AFLEVERBON

Weegbonnummer: I1000100654723
Datum: 11-06-2026
Begeleidingsbrief:
Kenteken/wagennr.: 93BTT6
Vervoerder: M. Oomen BV
Product: WGI105
Verontr grond, org &met ≤wonen

Contractnummer: 11096249 STO

Bestemming: BUSSUM STRUIKHEIWEG
STRUIKHEIWEG
1406 TK BUSSUM

Certificaat:
Toepassing:

Afvalstr.: 062512600953
Vergunning: 06251

Weging 1:	47.700 kg	08:56
Weging 2:	21.160 kg	09:06
Netto:	26.540 kg	Inkomend

BD51779476

De begeleidingsbrief dient naar waarheid ingevuld te worden en is alleen geldig als de verplichte (donkere) velden zijn ingevuld en de handtekeningen zijn geplaatst door daartoe bevoegde personen. De donker gearceerde velden zijn soms, afhankelijk van de omstandigheden, verplicht (zie toelichting op de achterzijde van dit formulier)

versie 3.2 Art. 5614 - Uitgave **Beurtvaartadres** Tel. 088-55 22 111
www.beurtvaartadres.nl

Auteursrecht: Stichting Vervoeradres, Den Haag

Het vervoer geschiedt op de door Stichting Vervoeradres ter griffie van de arr.rechtbank te Amsterdam en Rotterdam gedeponeerde algemene voorwaarden voor het afvalstoffenvervoer over de weg, laatste versie.
Voor aansprakelijkheid vervoerder z.o.z. In de vracht is verzekering niet begrepen

handtekening afzender: [redacted]

handtekening ontdoener: [redacted]

handtekening transporteur voor ontvangst der zending met gelijknummerde vrachtbrief: [redacted]

handtekening ontvanger (bestemming) voor goede ontvangst der gelijknummerde vracht: [redacted]

BEGELEIDINGSBRIEF

BEGELEIDINGSBRIEF VRACHTBRIEF (A1) (voor ontvanger (geadresseerde))

Verplicht te gebruiken voor transport van afvalstoffen

De begeleidingsbrief dient naar waarheid ingevuld te worden en is alleen geldig als de verplichte (donkere) velden zijn ingevuld en de handtekeningen zijn geplaatst door daartoe bevoegde personen. De donker gearceerde velden zijn soms, afhankelijk van de omstandigheden, verplicht (zie toelichting op de achterzijde van dit formulier)

1

1 ☐ (primaire) ontdoener 2 ☐ ontvanger 3 ☐ handelaar 4 ☒ bemiddelaar

afzender: Knipscheer Infrastructuur BV

straat + nr: Damsluisweg 35

postc. + woonpl.: 1332 EA Almere

VIHB-nummer: 505951 VIHB

2

factuuradres: Knipscheer Infrastructuur BV

postbus of straat + nr: Damsluisweg 35

postc. + woonpl.: 1332 EA Almere

3A

ontdoener: Gem. Gooise Meren,

straat + nr: Brinklaan 35

postc. + woonpl.: 1404 EP Bussum.

3B

locatie van herkomst: Parkeerplaats Zandzee

straat + nr: Struikheiweg 14

postc. + woonpl.: 1406 TK Bussum

datum aanvang transport: 11-06-2026

4A

uitbesteed vervoerder: M Oomen

straat + nr: Nooitgedacht 5

postc. + woonpl.: 3305 BS Ens

VIHB-nummer: 549659 VIXX

4B

locatie van bestemming: Theo Pouw BV

straat + nr: Isotopenweg 29

postc. + woonpl.: 3542 AS Utrecht

datum ontvangst transport: 11-06-2026

5

getransporteerd door: 1 ☐ afzender 2 ☐ ontdoener 3 ☐ ontvanger 4 ☐ inzamelaar 5 ☐ vervoerder 6 ☐ uitbesteed vervoerder (vak 4a)

ontvanger/inzamelaar/vervoerder:

straat + nr:

postc. + woonpl.:

VIHB-nummer:

kenteken: [redacted]

route-inzameling ☐ ja ☒ nee

routelijst bijsluiten (zie toelichting)

inzamelaarsregeling ☐ ja ☒ nee

repeterende vrachten ☐ ja ☒ nee

zie toelichting

6

afvalstroomnummer	gebruikelijke benaming van de afvalstoffen	aantal/ verpakking	eural code	verw. meth.	geschatte hoeveelheid (kg)	gewogen hoeveelheid (kg)
062512600953	Verontreinigde grond organisch		170504	D05		

12470
Knipscheer Infrastructuur BV
Postbus 1330
1300 BH ALMERE

!! STEEKPROEF !!

AFLEVERBON

Weegbonnummer: I1000100654801
Datum: 11-06-2026
Begeleidingsbrief:
Kenteken/wagennr.: 93BTT6
Vervoerder: M. Oomen BV
Product: WGI105
Verontr grond, org &met ≤wonen

Contractnummer: 11096249 STO

Bestemming: BUSSUM STRUIKHEIWEG
STRUIKHEIWEG
1406 TK BUSSUM

Certificaat:
Toepassing:

Afvalstr.: 062512600953
Vergunning: 06251

Weging 1: 44.640 kg 10:46
Weging 2: 21.120 kg 10:53

Netto: 23.520 kg Inkomend

Auteursrecht: Stichting Vervoeradres, Den Haag

Het vervoer geschiedt op de door Stichting Vervoeradres ter griffie van de arr.rechtbank te Amsterdam en Rotterdam gedeponeerde algemene voorwaarden voor het afvalstoffenvervoer over de weg, laatste versie.
Voor aansprakelijkheid vervoerder z.o.z. In de vracht is verzekering niet begrepen

BD51779477

handtekening afzender	handtekening ontdoener	handtekening transporteur voor ontvangst der	handtekening ontvanger (geadresseerde) voor
[redacted]			

versie 3.2 Art. 5614 - Uitgave **Beurtvaartadres** Tel. 088-55 22 111
www.beurtvaartadres.nl



Foto 01



Foto 02



Foto 03



Foto 04



Foto 05



Foto 06



Foto 07