
Beperkingengebied Activiteiten (BGA) provinciale weg Noord Zuid N329 Project Meanderende Maas



Onderwerp:	(Tijdelijke) activiteiten tbv ecologische maatregelen	Project:	Meanderende Maas	Datum:	11.09.2026
Omschrijving:	Bijlage 01.01 VGN-0094 BGA N329. PG	Schaal:	1 : 2500	Formaat:	A3 (420 mm x 297 mm)

eperkingengebied Activiteiten (BGA) provinciale weg Noord Zuid N329 Project

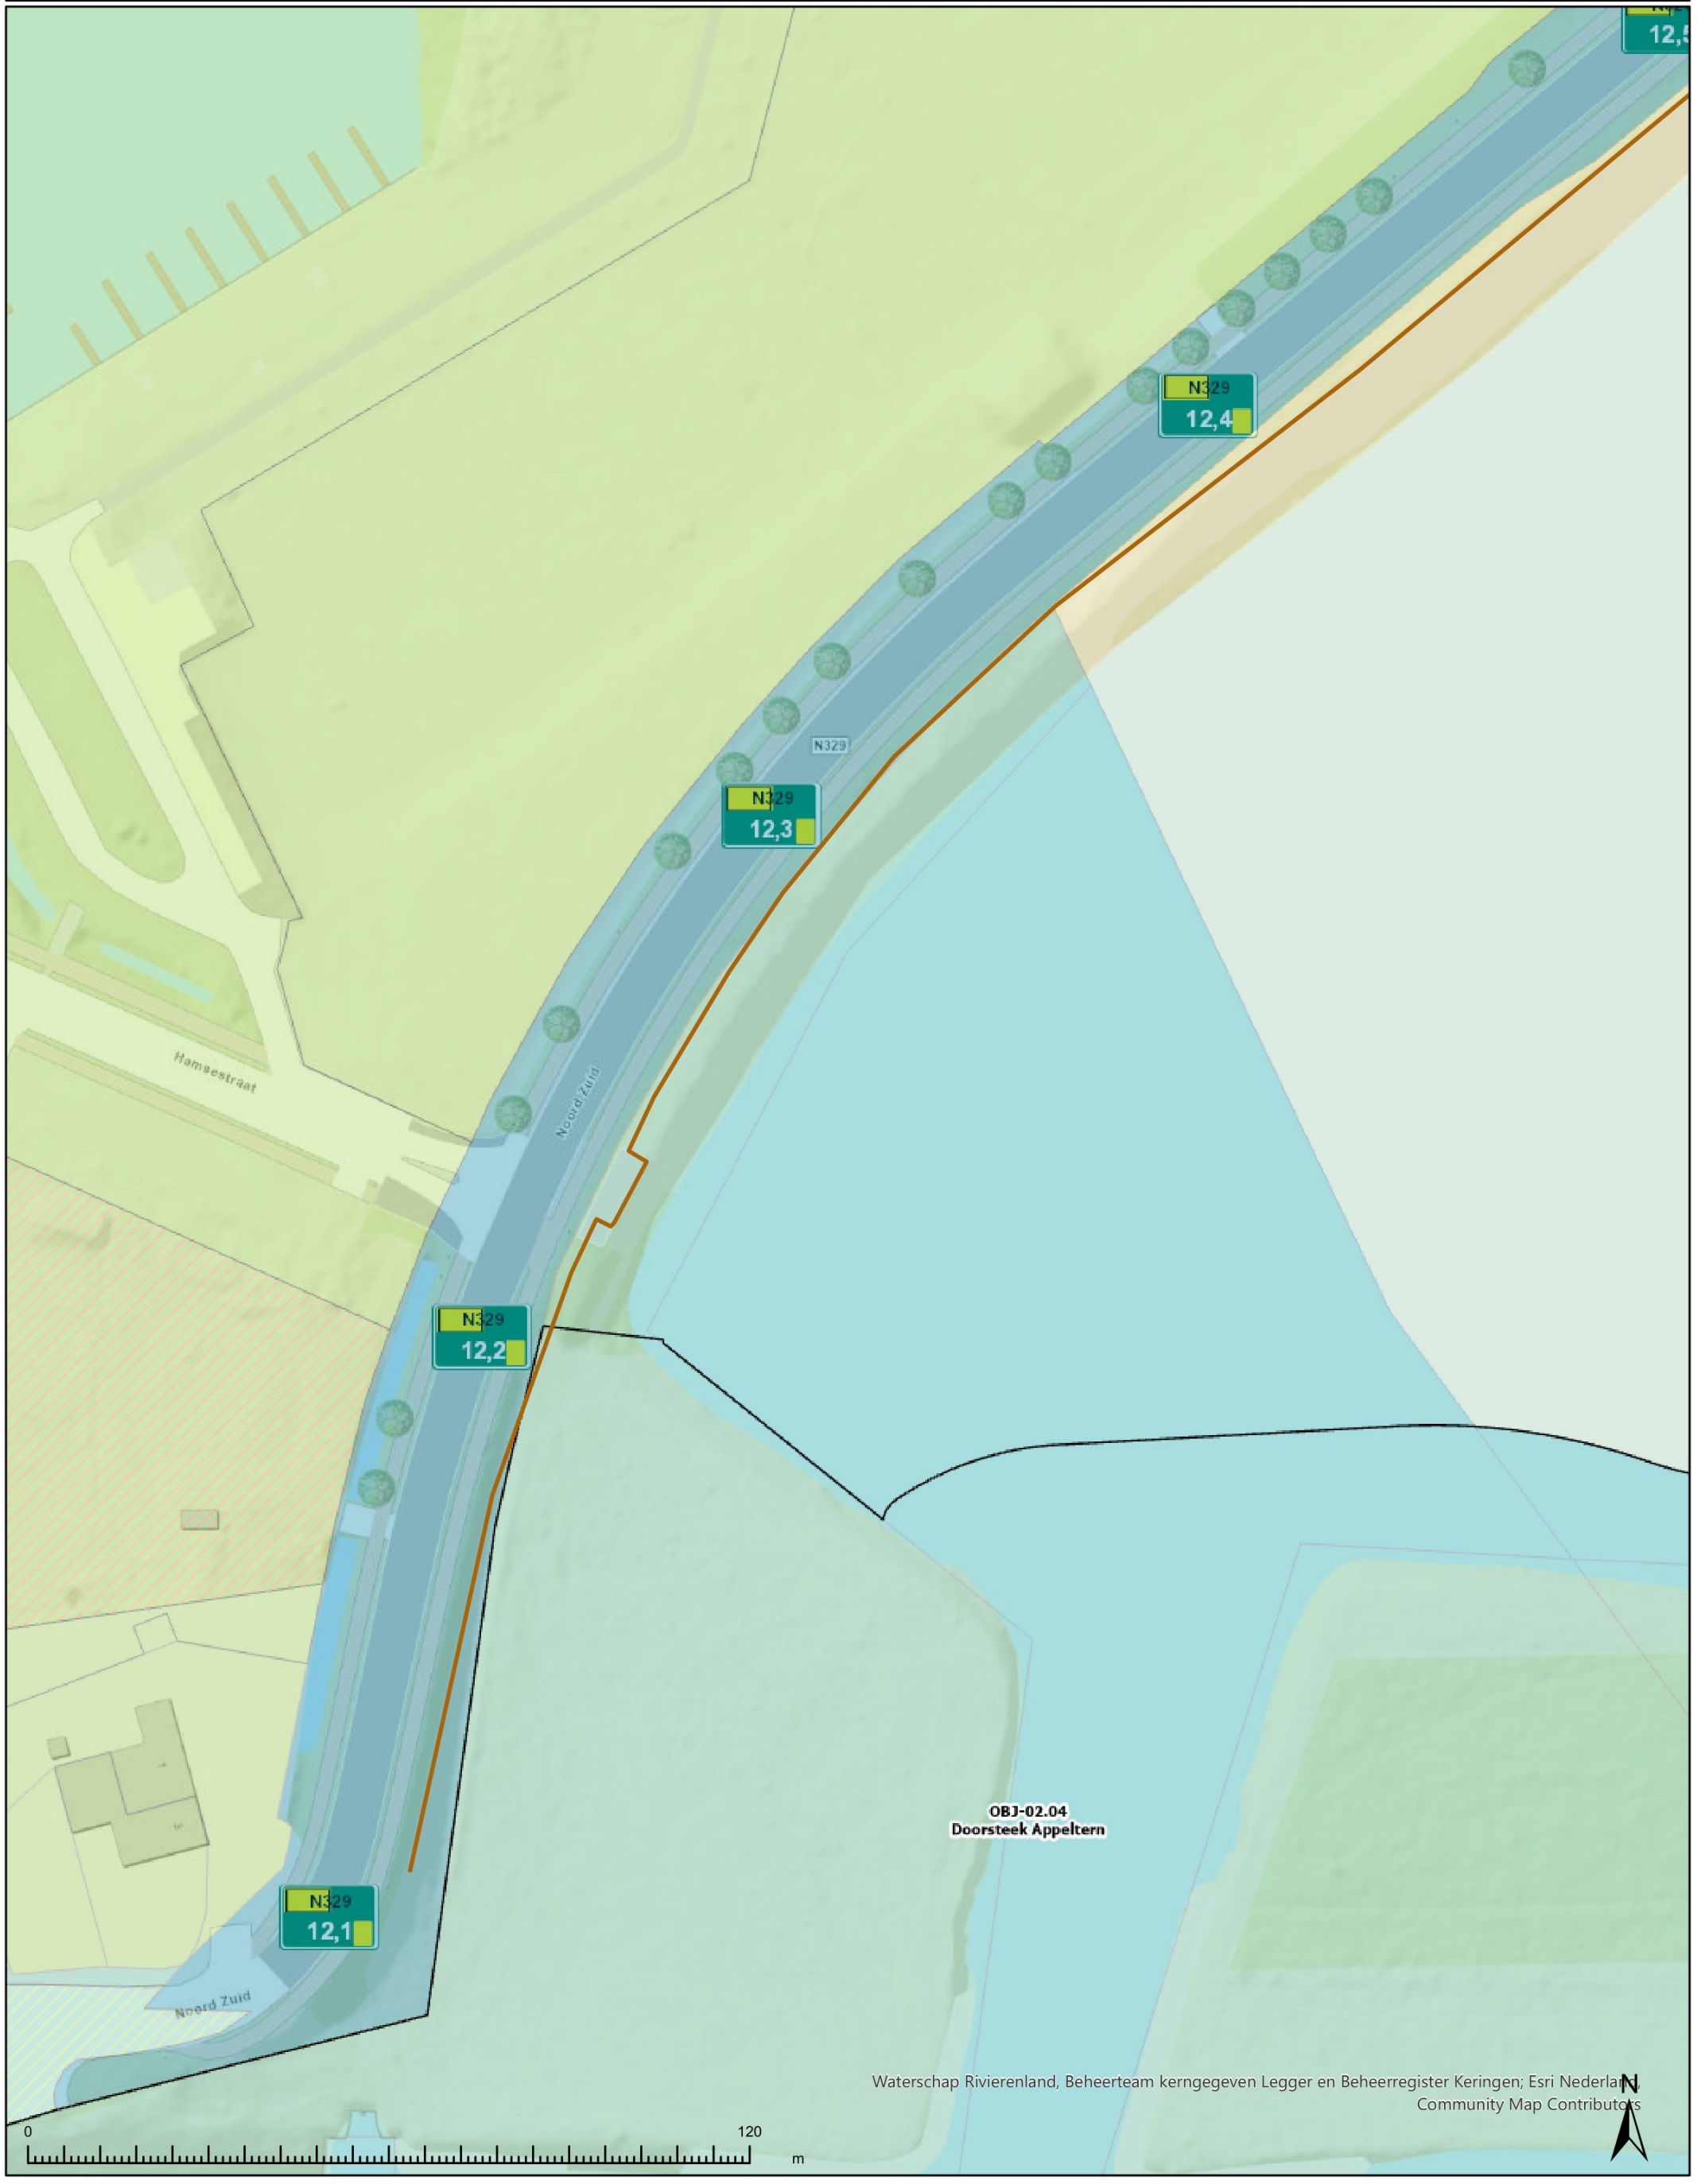

Onderwerp:	(Tijdelijke) activiteiten tbv ecologische maatregelen	Datum:	11.09.2026
Omschrijving:	Bijlage 01.01 VGN-0094 BGA N329. PG. Detail 01	Schaal:	1 : 1000
Project:	Meanderende Maas	Formaat:	A3 (297 mm x 420 mm)

Beperkingengebied Activiteiten (BGA) provinciale weg Noord Zuid N329 Project Meanderende Maas



Onderwerp:	(Tijdelijke) activiteiten tbv ecologische maatregelen	Project:	Meanderende Maas	Datum:	11.09.2026
Omschrijving:	Bijlage 01.01 VGN-0094 BGA N329. PG Detail 02	Schaal:	1 : 1000	Formaat:	A3 (420 mm x 297 mm)