

Nieuwbouw huisartsenpraktijk & woning

Principedetails

project

Nieuwbouw huisartsenpraktijk met woning te Spijkenisse

projectnummer	tekeningsnummer
2314	DO-400
omschrijving	
Detailboek	
fase	status
DO	definitief
datum	wijziging
11-04-2024	-
formaat	schaal
A3	1:5

archara

A R C H I T E C T E N


www.archara.nl

info@archara.nl


Detailoverzicht plattegronden



Begane grond

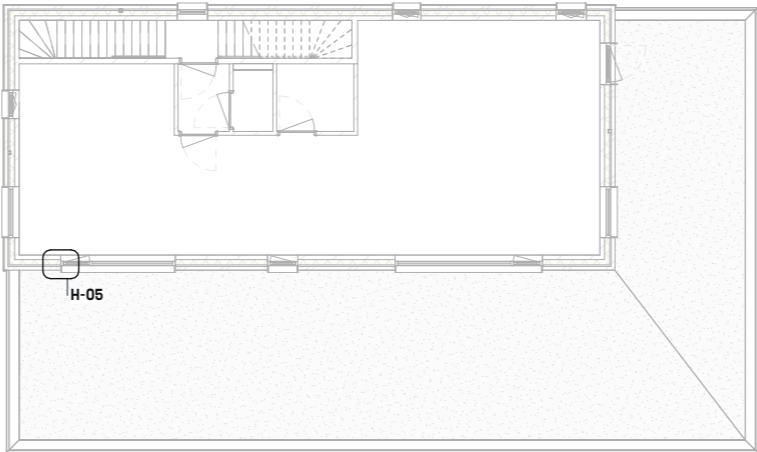


1e verdieping

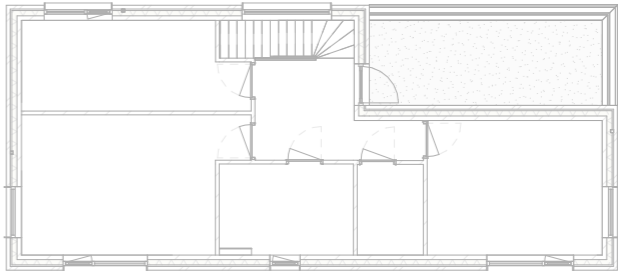

2e verdieping

projectnr.	tekeningnr.	fase	project	
2314	D0-401	D0	Nieuwbouw huisartsenpraktijk met woning te Spijkenisse	
formaat	schaal	datum	status	omschrijving
A3	1:5	11-04-2024	definitief	Detailoverzicht plattegronden


Detailoverzicht aanzichten

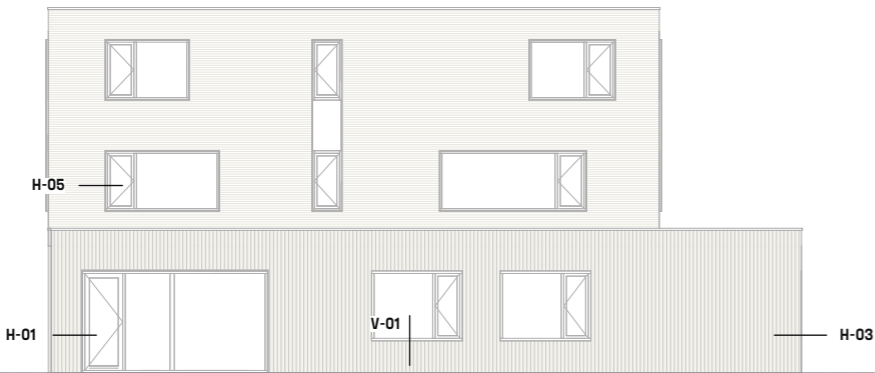

vooraanzicht



rechter zijaanzicht

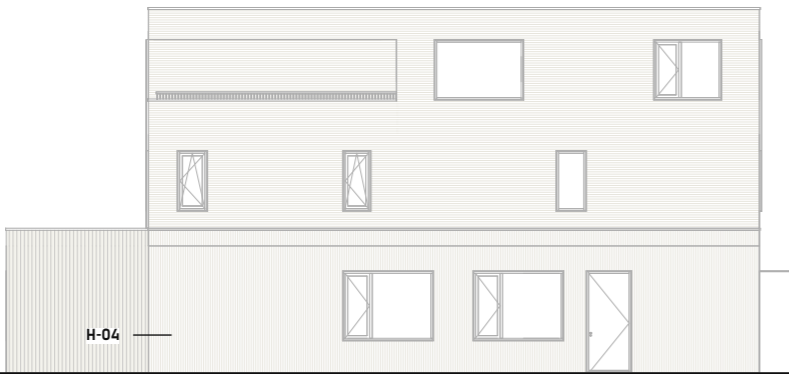


achteraanzicht



linker zijaanzicht


projectnr.	tekeningnr.	fase	project	
2314	D0-402	D0	Nieuwbouw huisartsenpraktijk met woning te Spijkenisse	
formaat	schaal	datum	status	omschrijving
A3	1:5	11-04-2024	definitief	Detailoverzicht aanzichten

319
15 22 22 140 120

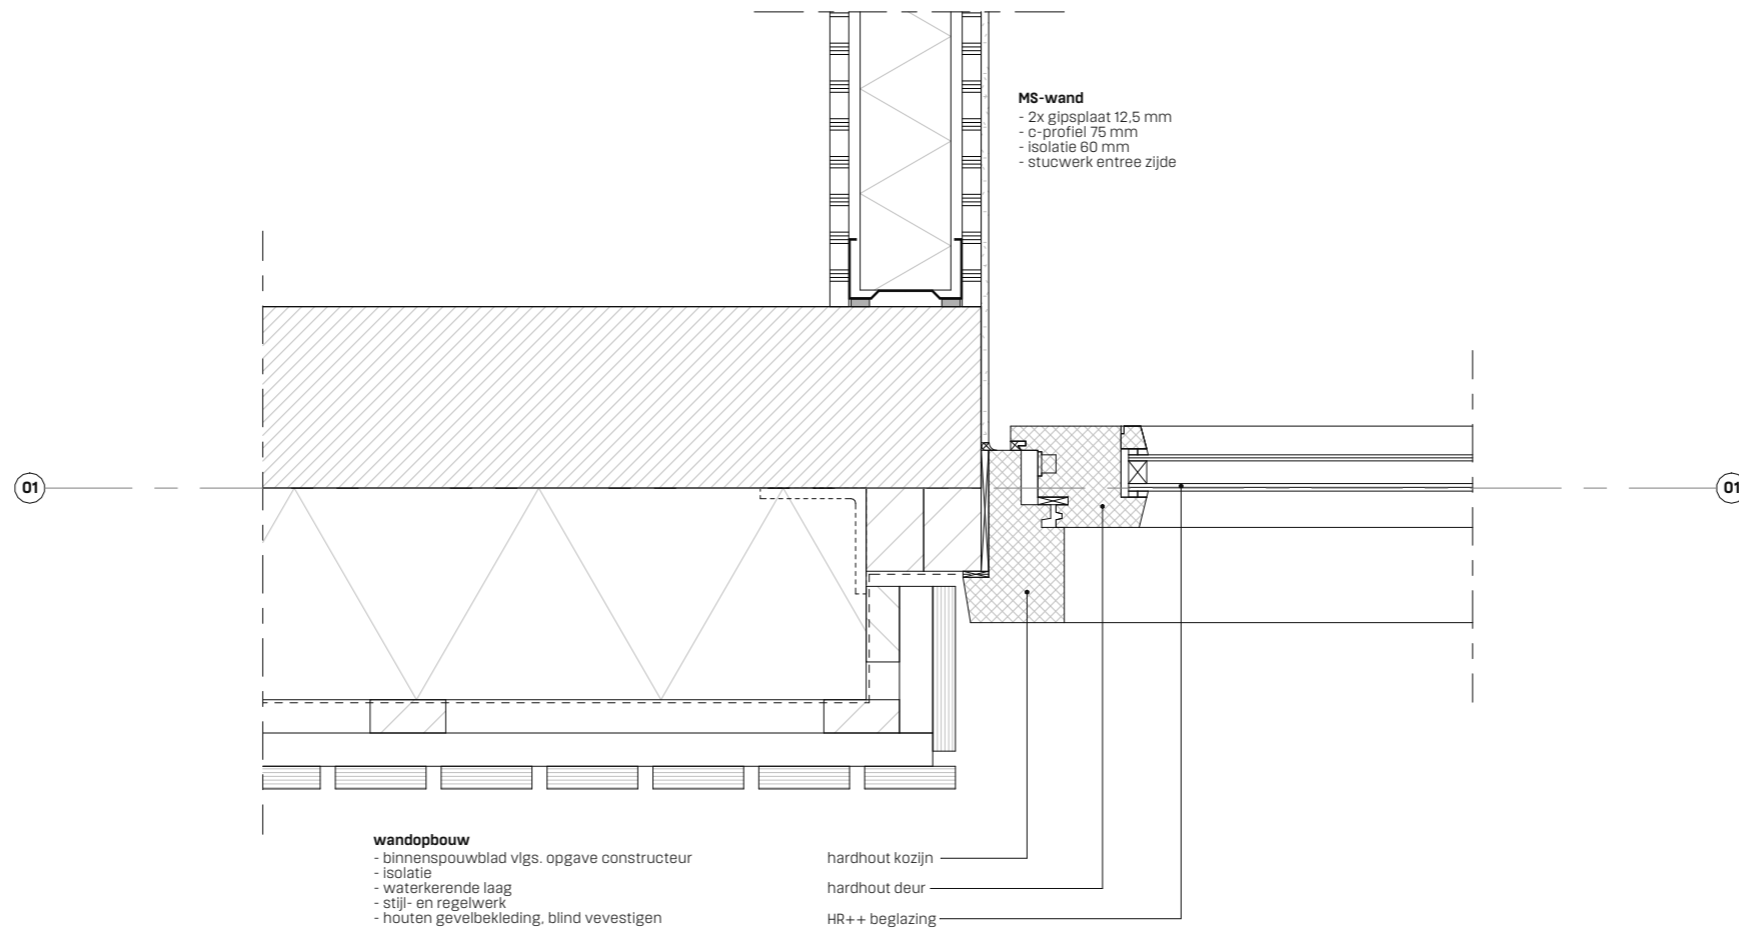


110 110 89 114 41 16

projectnr.	tekeningnr.	fase	project	
2314	D0-410/1	D0	Nieuwbouw huisartsenpraktijk met woning te Spijkenisse	
formaat	schaal	datum	status	omschrijving
A3	1:5	11-04-2024	definitief	Detail H-0.1

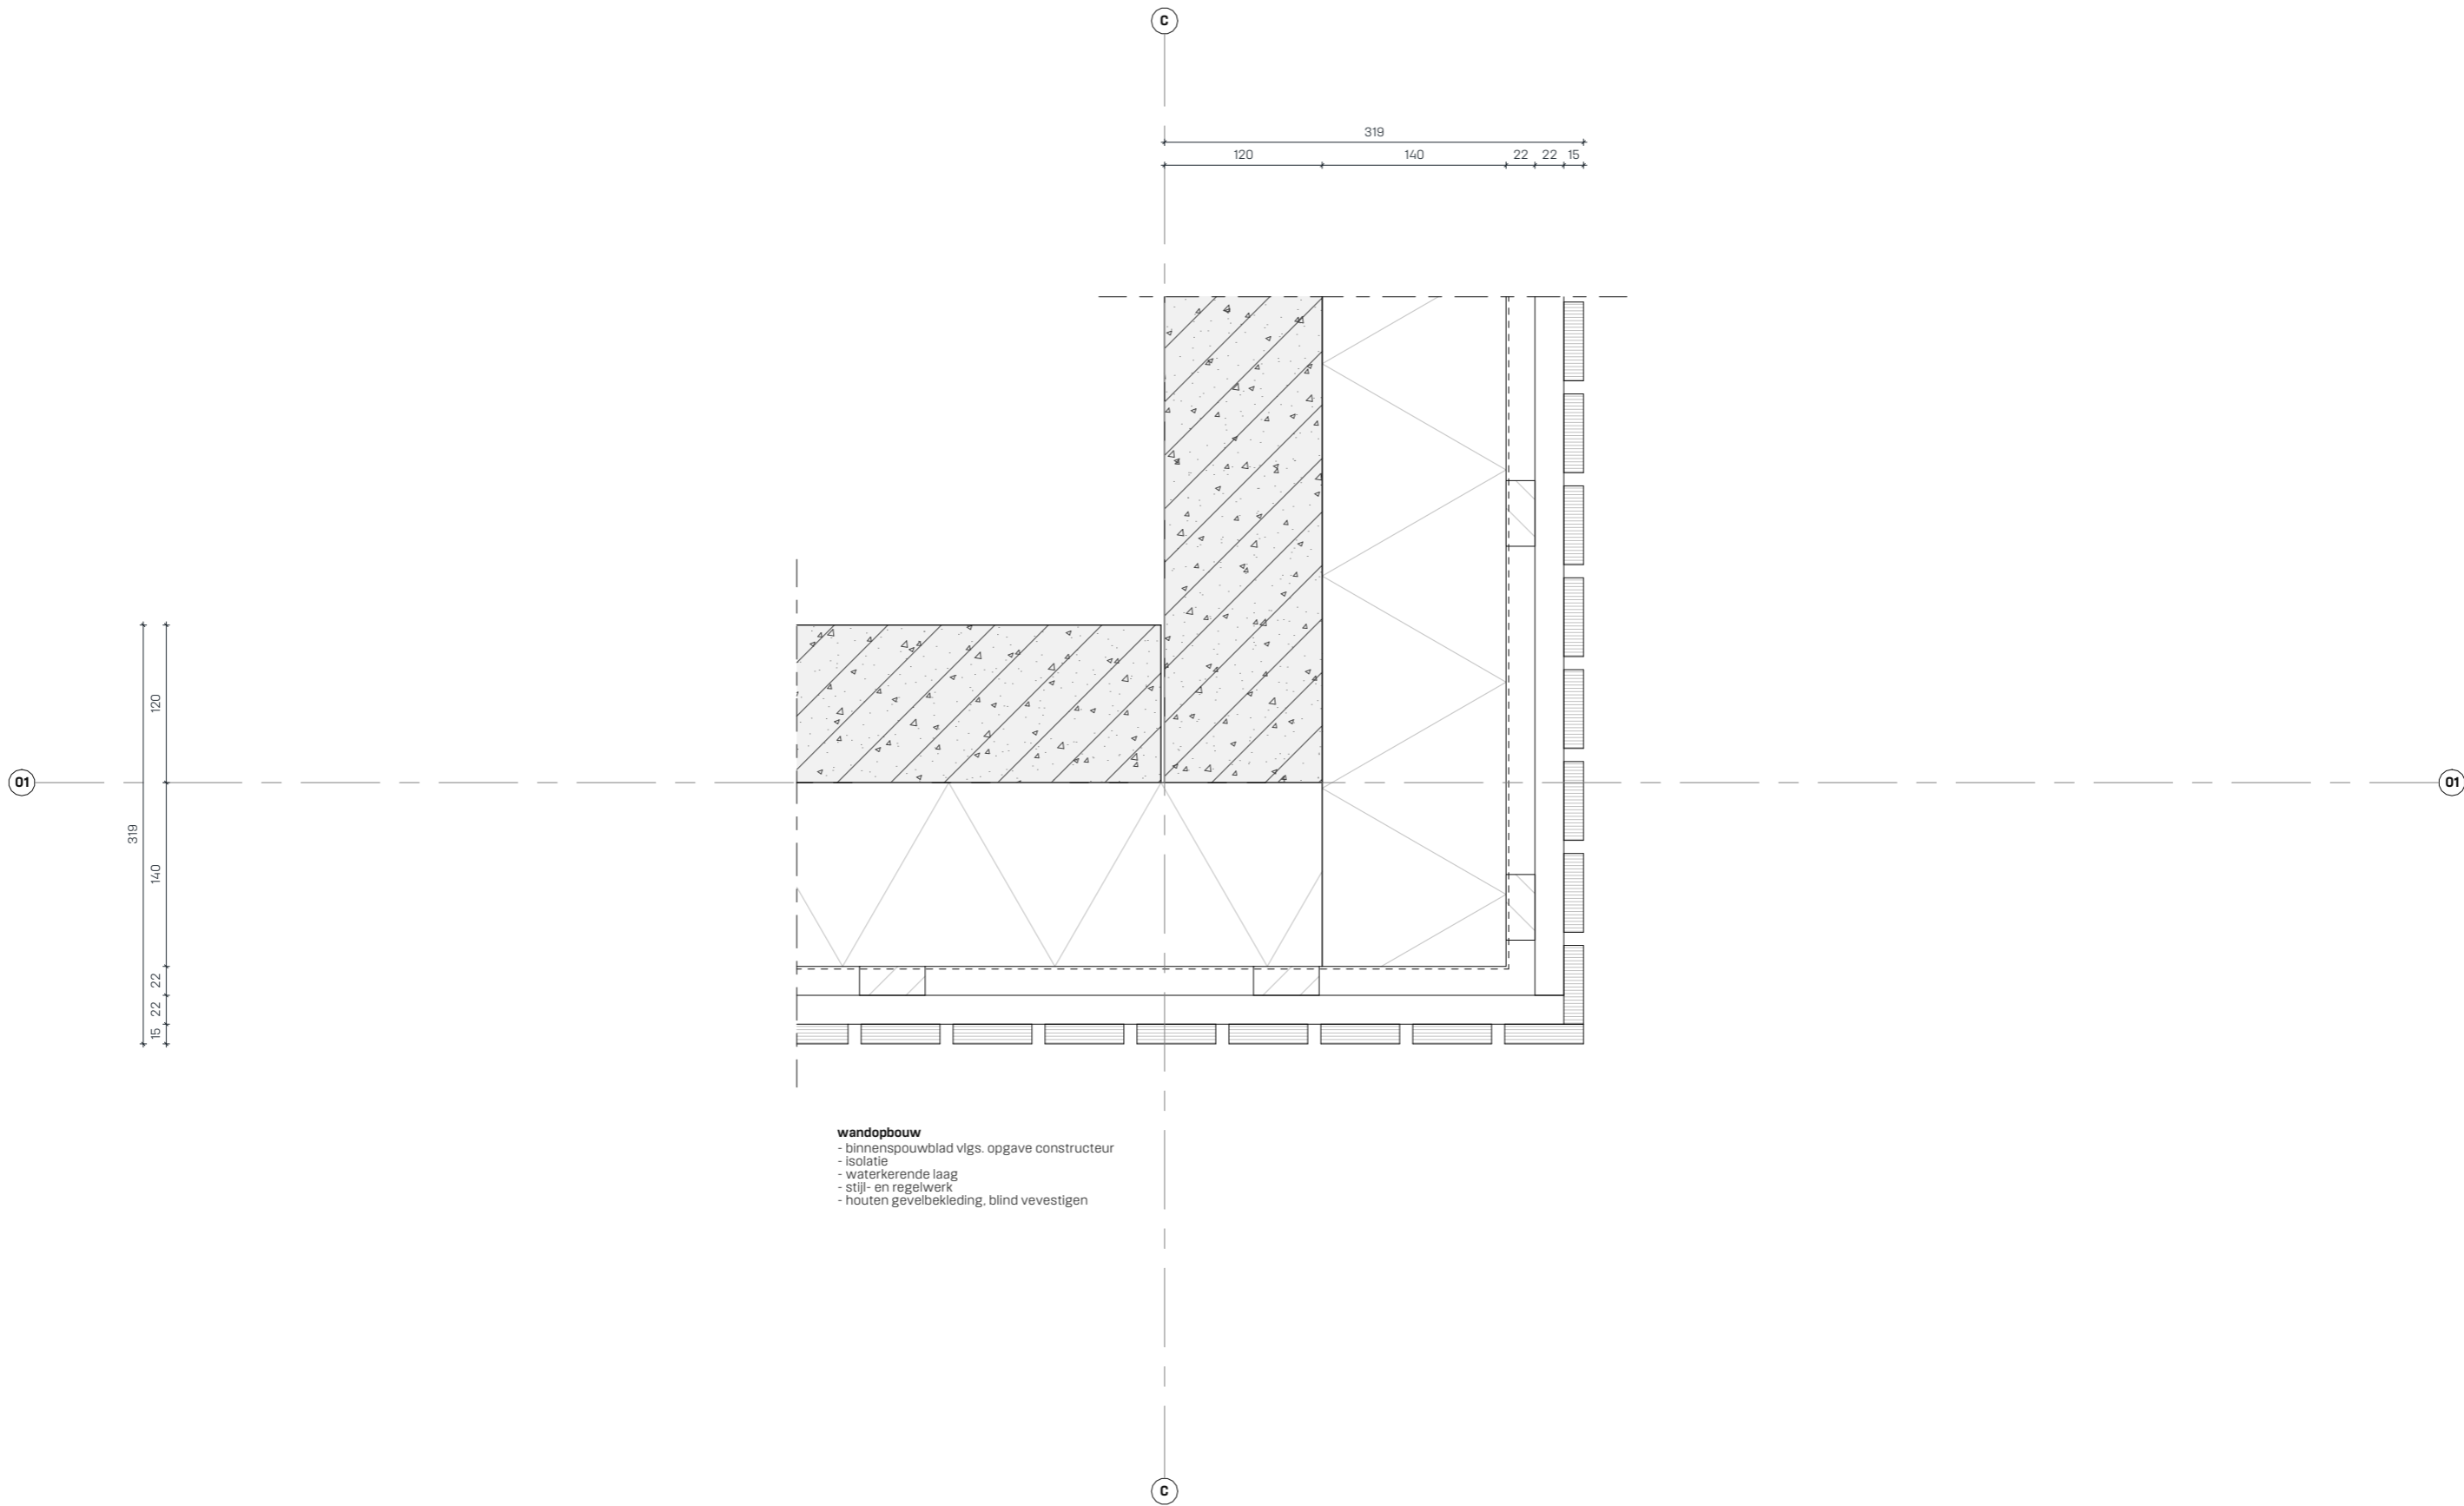


wandopbouw
- binnenspouwblad vlgs. opgave constructeur
- isolatie
- waterkerende laag
- stijl- en regelwerk
- houten gevelbekleding, blind vevestigen


projectnr.	tekeningnr.	fase	project	
2314	D0-410/3	D0	Nieuwbouw huisartsenpraktijk met woning te Spijkenisse	
formaat	schaal	datum	status	omschrijving
A3	1:5	11-04-2024	definitief	Detail H-0.3

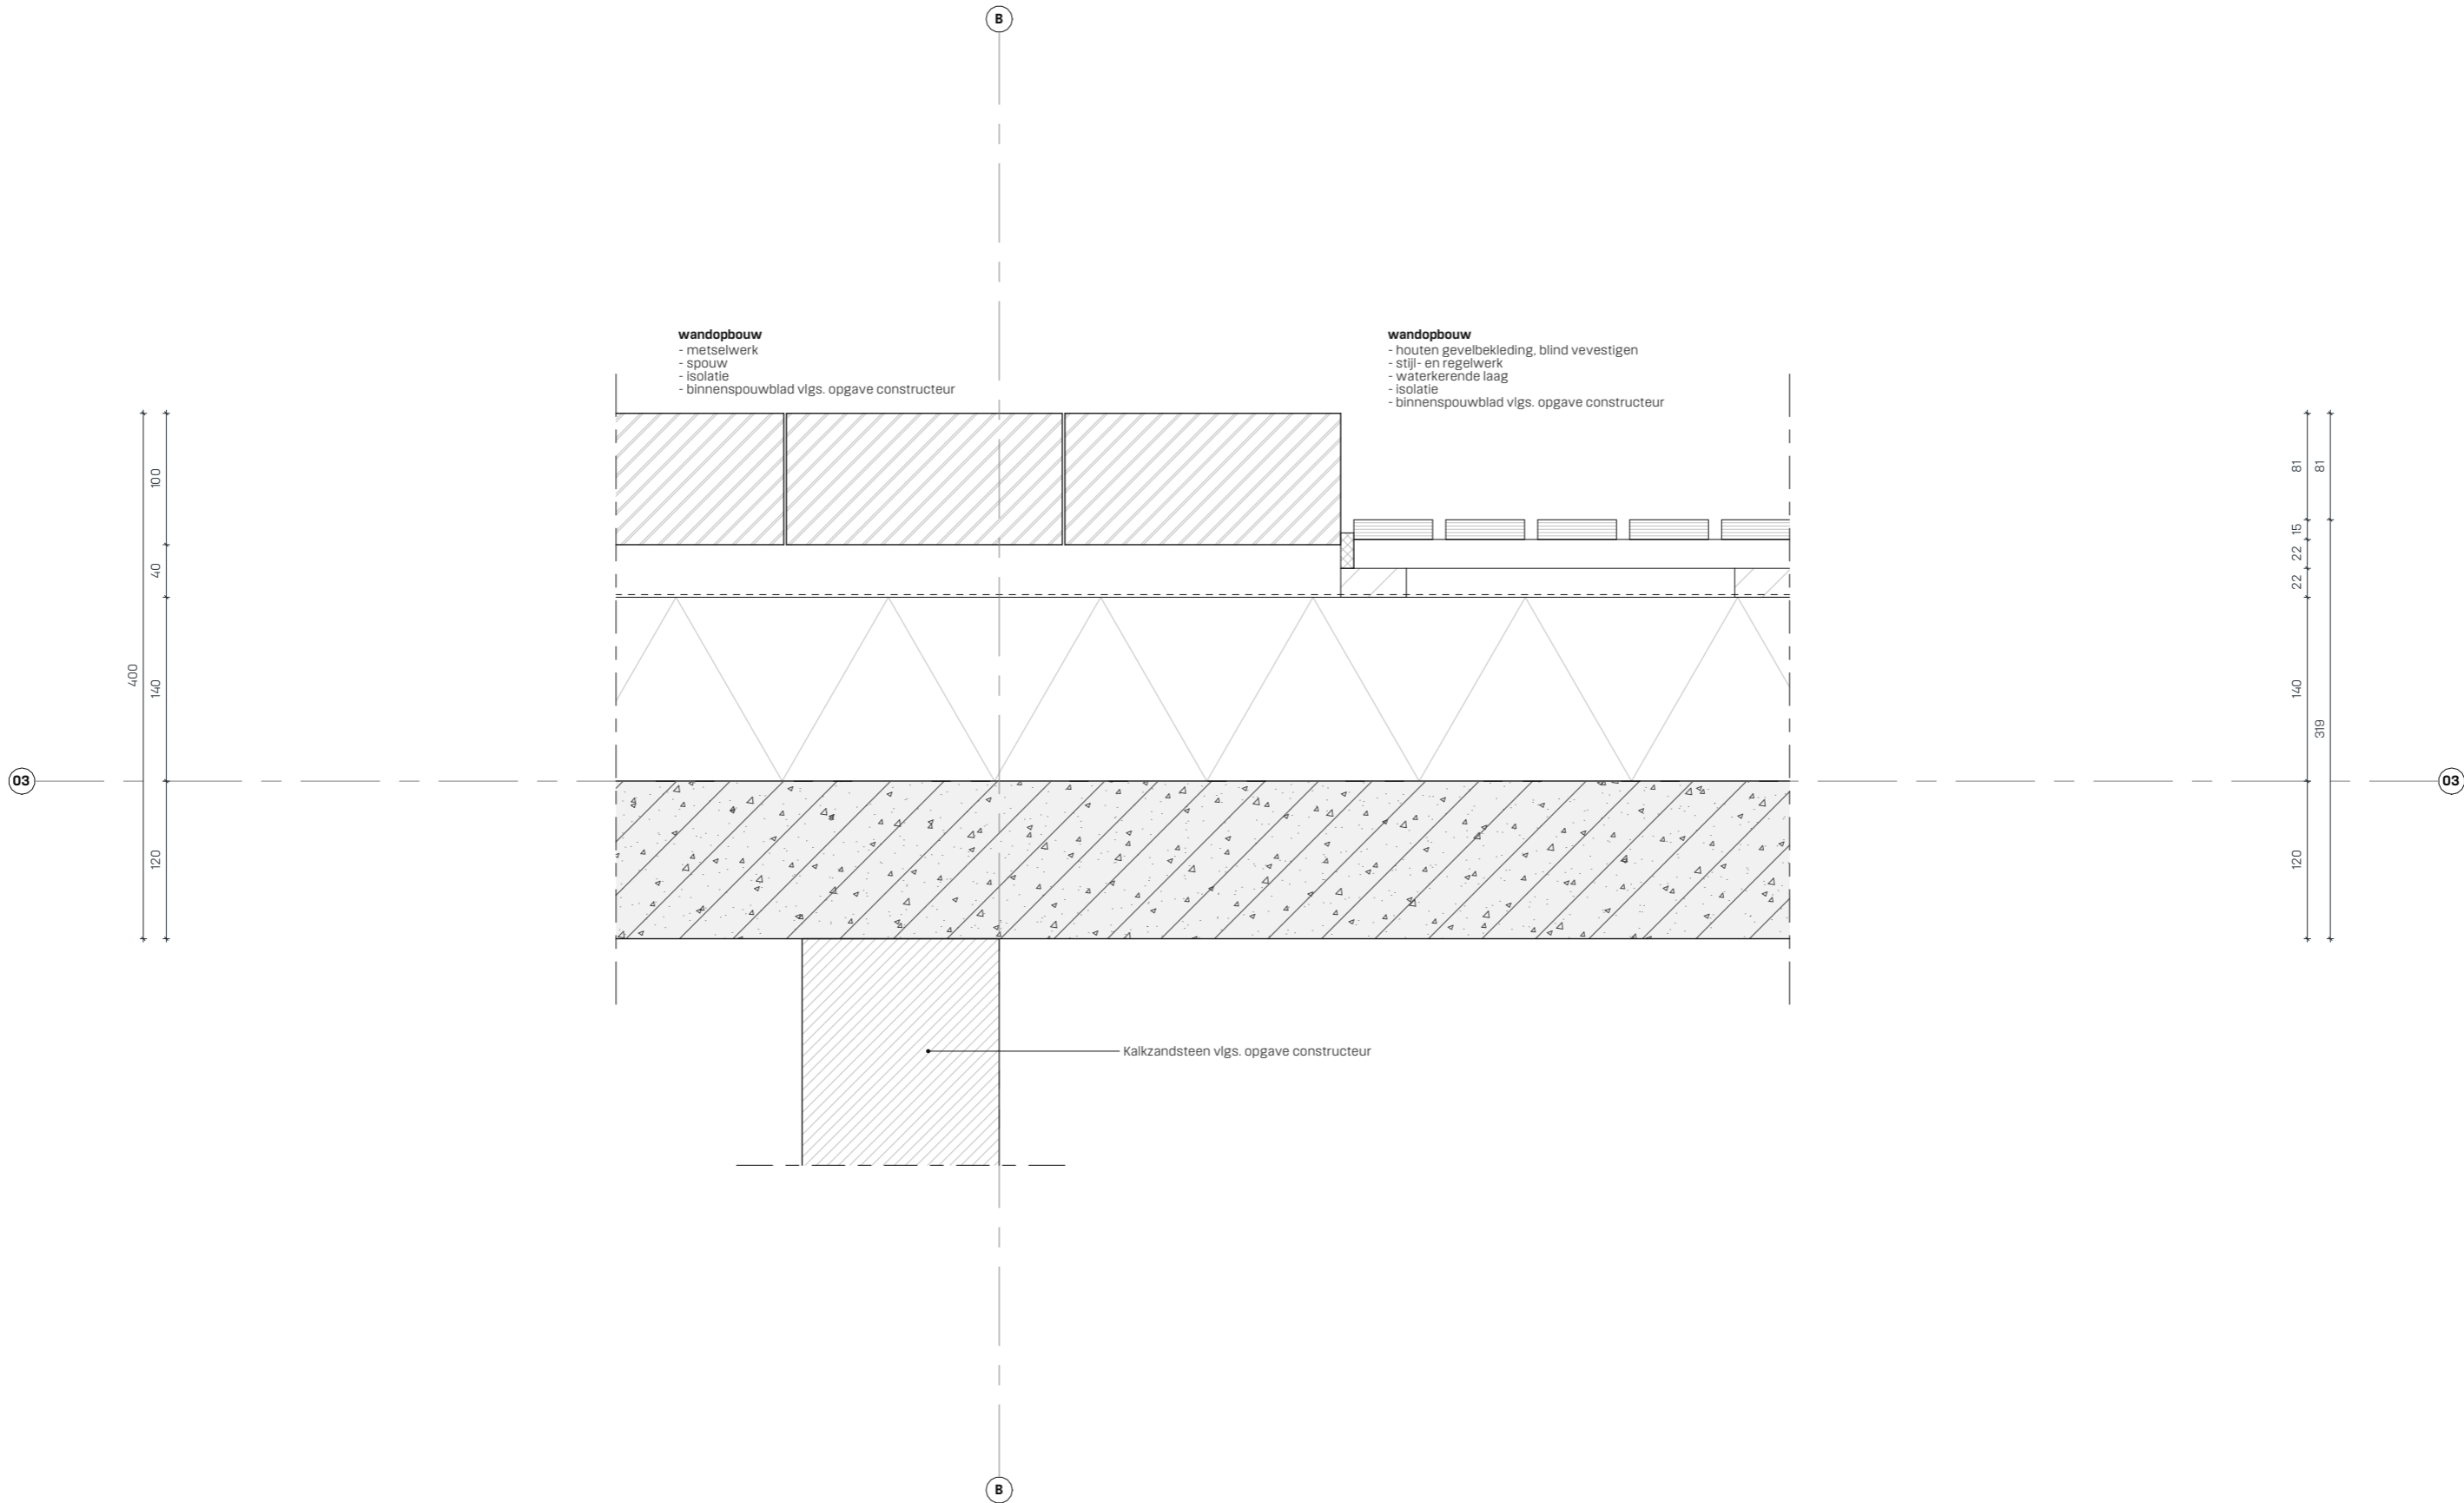

projectnr.	tekeningnr.	fase	project	
2314	D0-410/4	D0	Nieuwbouw huisartsenpraktijk met woning te Spijkenisse	
formaat	schaal	datum	status	omschrijving
A3	1:5	11-04-2024	definitief	Detail H-0.4

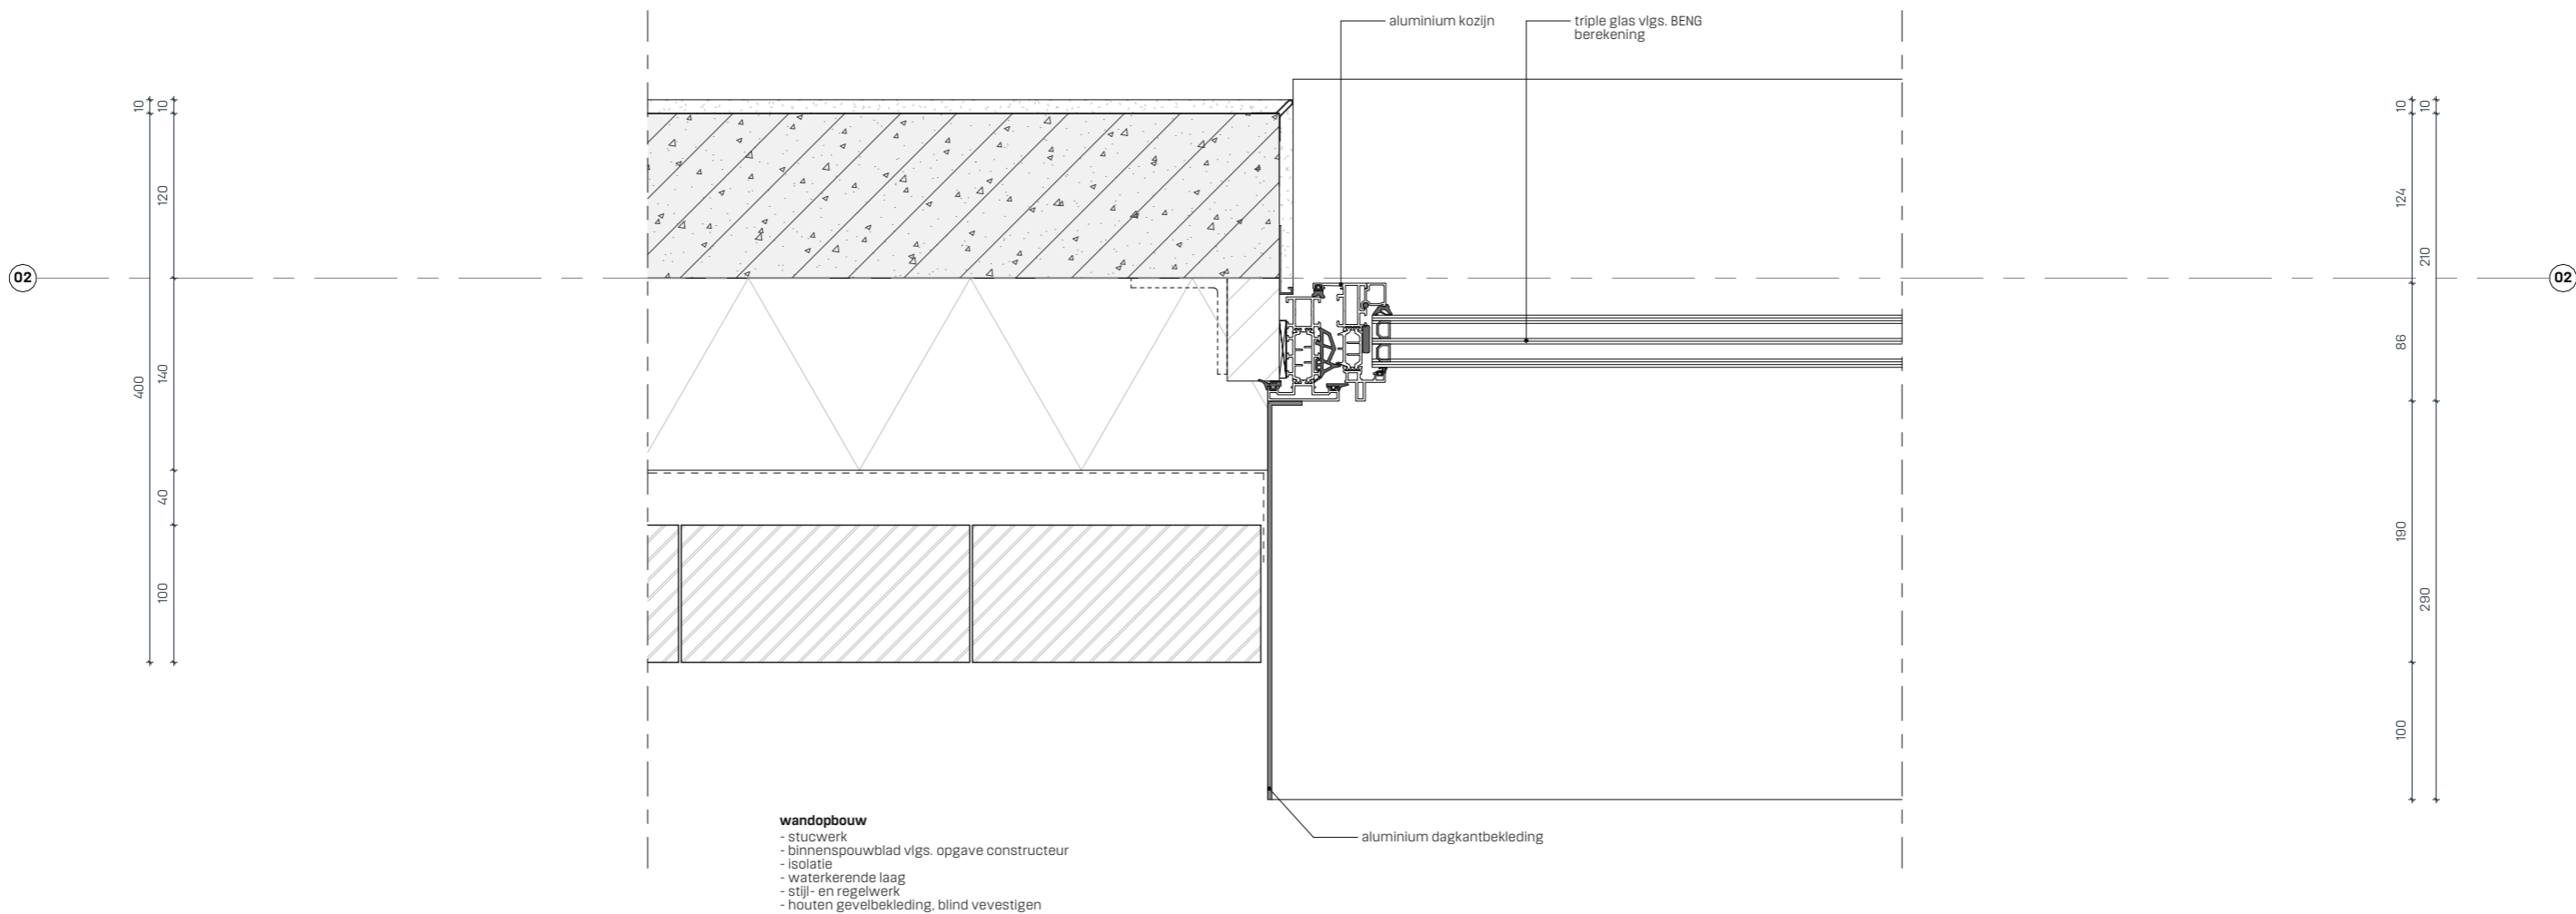

projectnr.	tekeningnr.	fase	project	
2314	D0-410/5	D0	Nieuwbouw huisartsenpraktijk met woning te Spijkenisse	
formaat	schaal	datum	status	omschrijving
A3	1:5	11-04-2024	definitief	Detail H-0.5

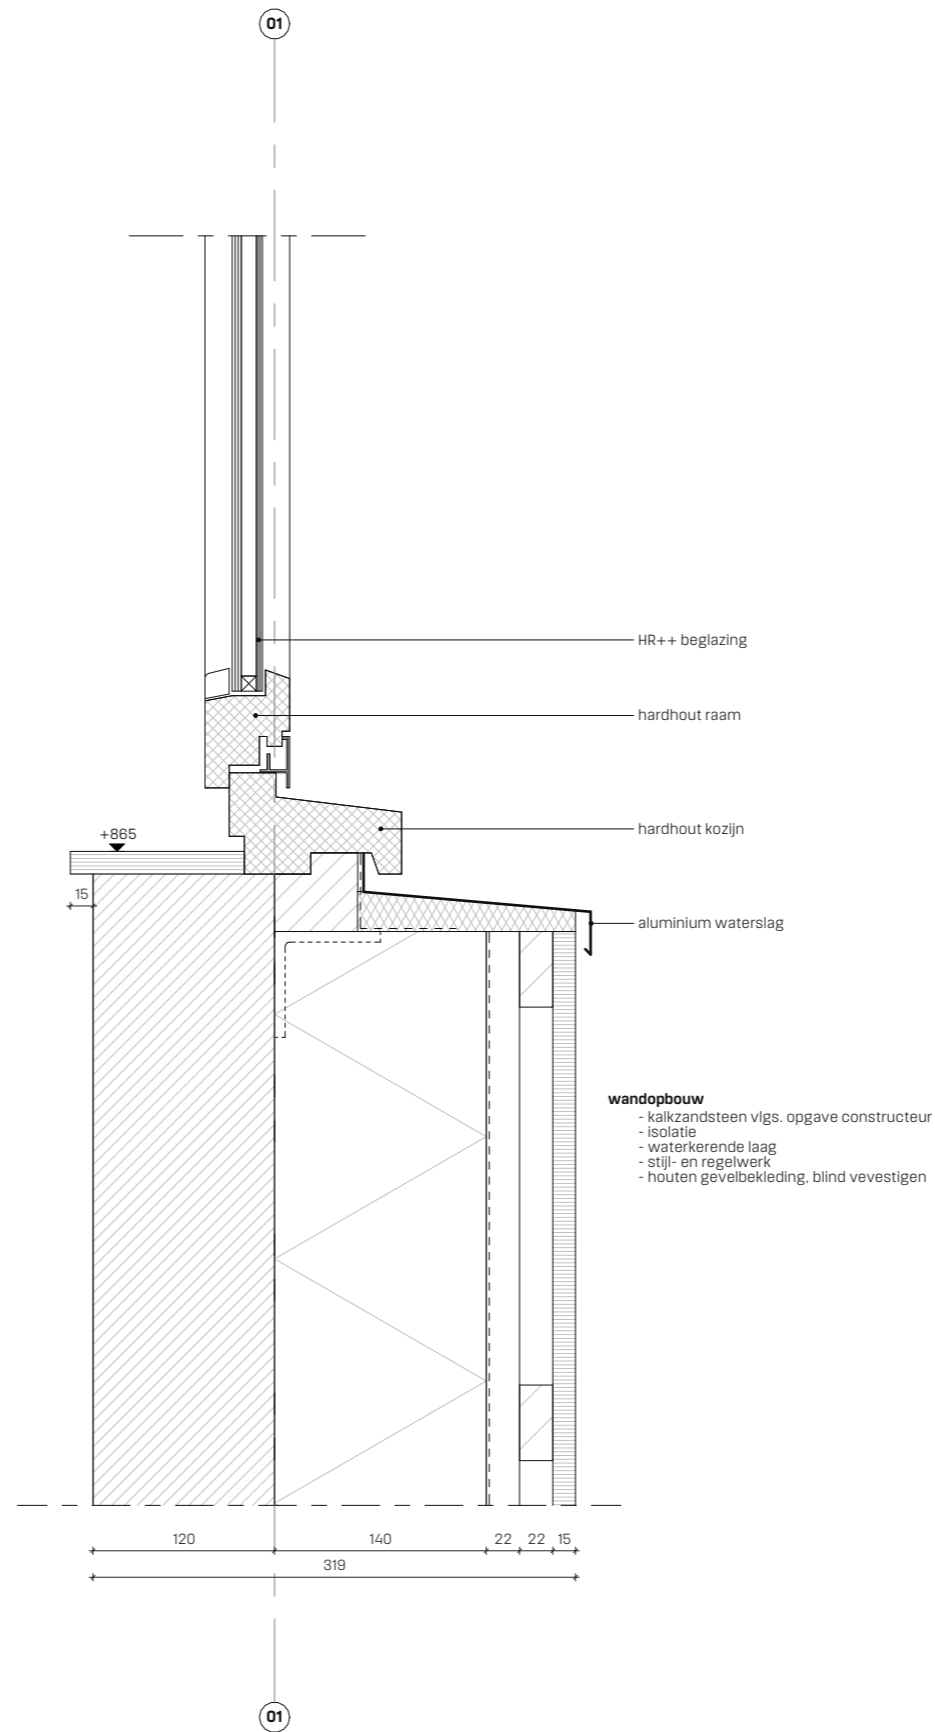

projectnr.	tekeningnr.	fase	project	
2314	D0-410/51	D0	Nieuwbouw huisartsenpraktijk met woning te Spijkenisse	
formaat	schaal	datum	status	omschrijving
A3	1:5	11-04-2024	definitief	Detail V-0.1