
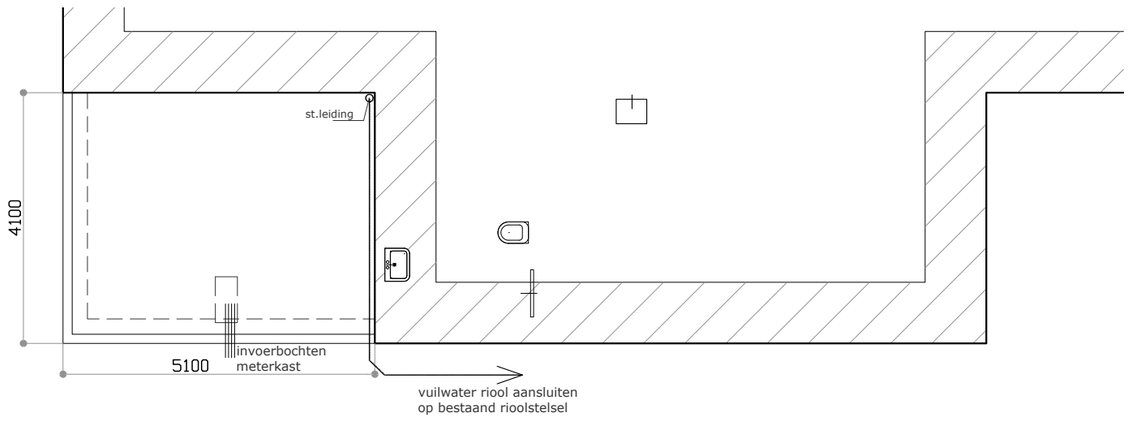



fundering / beganegrondvloer

fundering balken 400x500mm. in drukvaste bekisting
betonvloer dik 200mm. op drukvaste isolatie, Rc=min. 3,5m²K/W.
definitieve maatvoering en wapening volgens opgave constructeur

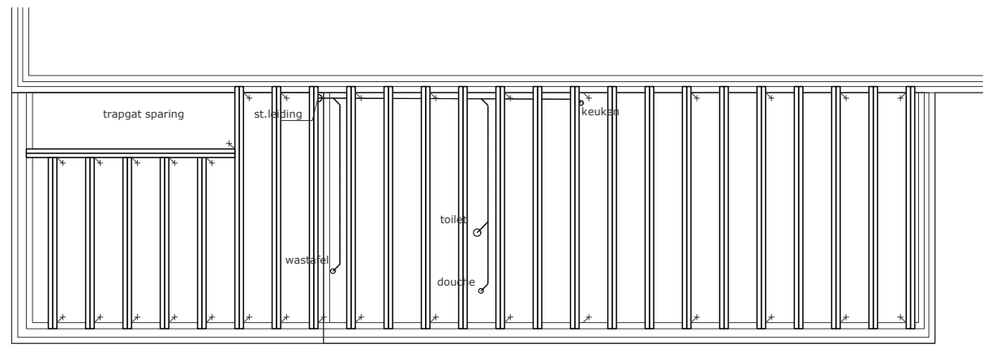

verdiepingsvloer

bestaande balklaag 70x170mm. h.o.h. 610m.,verstijven met een extra balk toto 140x170mm.
volgens opgave constructeur.
riolering onderbalklaag afvoeren naar standleiding in berging

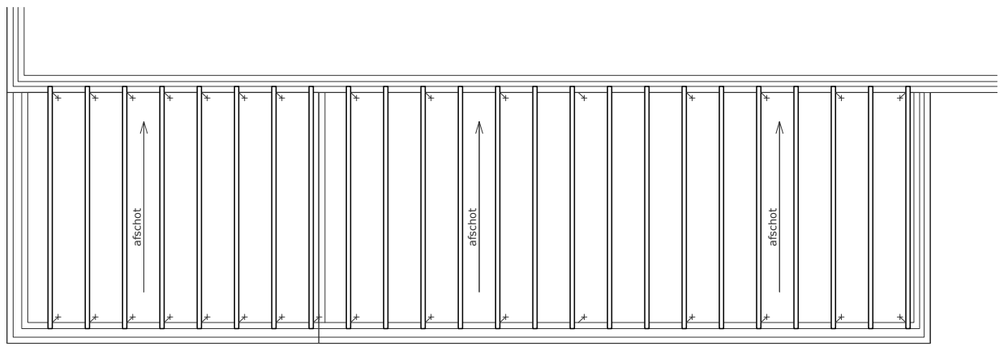


dak balklaag

balklaag 69x194. h.o.h. 610m.,verstijven met een extra balk toto 140x170mm.
volgens opgave constructeur.
afschot richting bestaand plattedak en afvoeren via bestaande HWA's op achtergevel

Gemeente Texel .txl

Behoort bij besluit van
Burgemeester en Wethouders van Texel,
zaaknummer: 3801310
kenmerk document: bijlage 3/6
namens de burgemeester en wethouders van Texel,

de heer R.J. Nieuwenhuijzen
teamleider Vergunningen, Toezicht & Handhaving a.i.

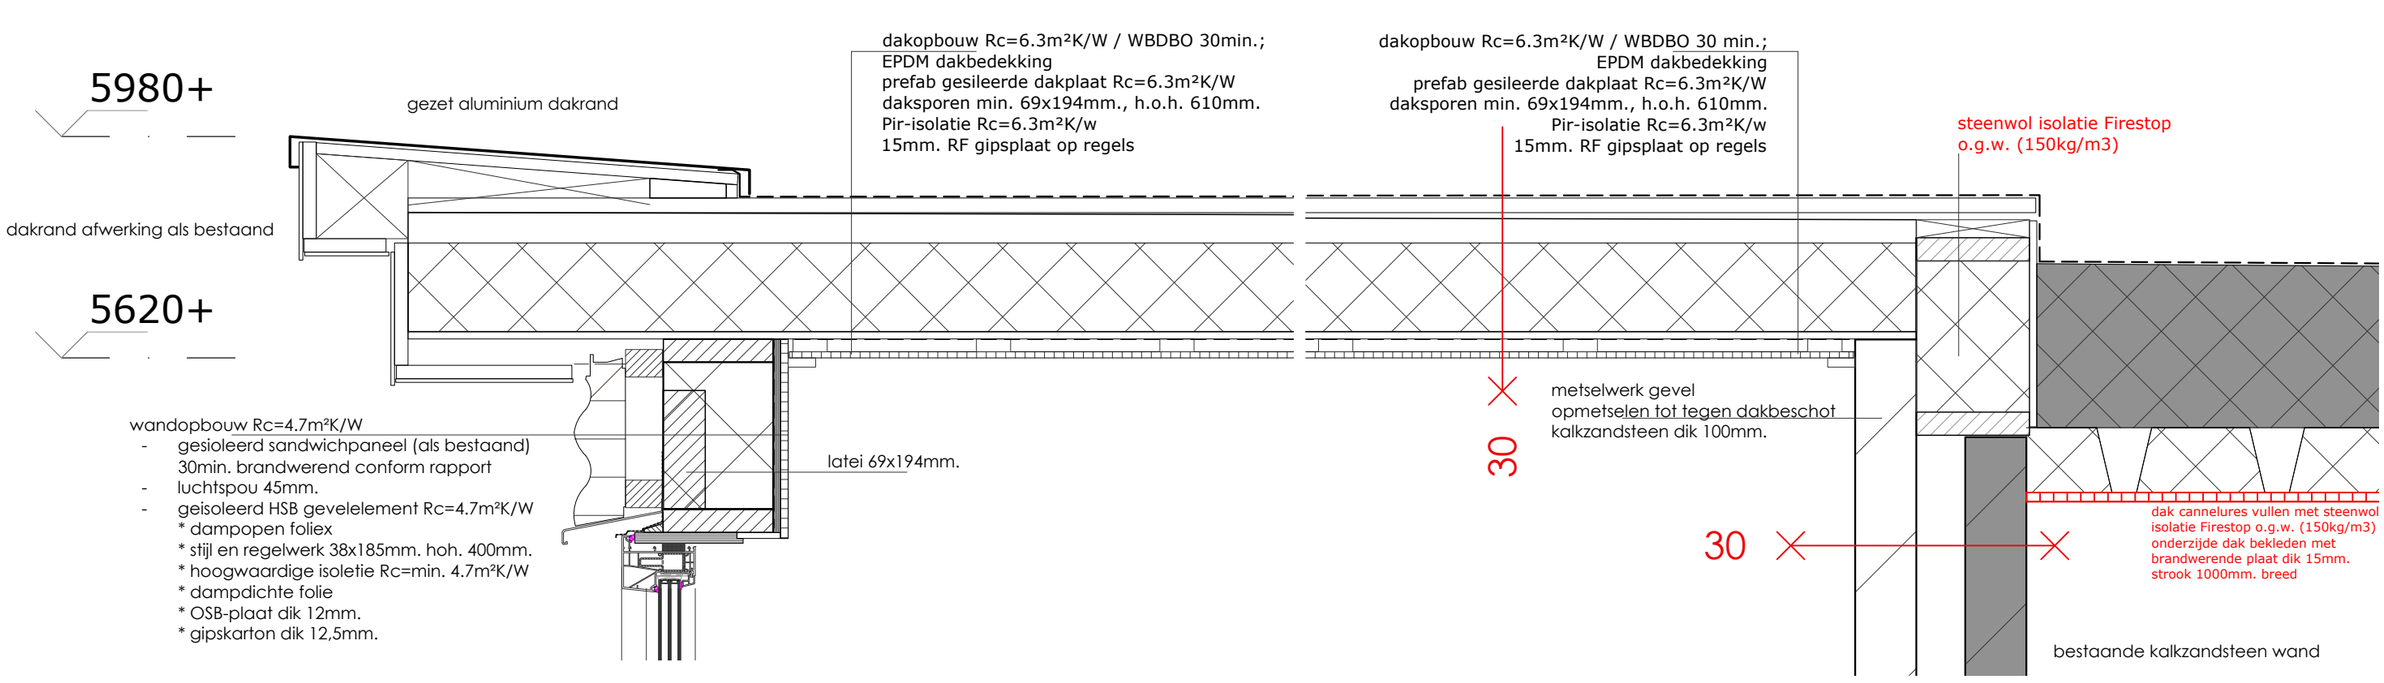

maten in het werk controleren. constructie volgens nadere opgave fabrikant/leverancier/constructeur/fabrikar

technische uitwerking		23-116 - blad 12
Werk:	bouwen van een dienstwonig Wezeland 55 Den Burg	schaal: 1:10
		gew. 25-01-2026
		gew. 20-09-2026
Opdrachtgever:		gew. 04-11-2026
		gew.

TX bouwassist Marcel Witte
TXbouwassist telefoon: 06-2074586
Plevierstraat 1 info@txbouwassist.r
1796 Ak De Koog www.txbouwassist.r