LEGENDA

- Batterij-units
- Betonbiels 300x300mm
- Dubbelstaafmat hekwerk
- Draaiportier
- Betonnen bouwblokken
- Voedingskabel (5x95mm^2)
- Communicatiekabel (CAT6e)
- Elektrakasten

PERCEEL TEL00-N3277
12.312 m^2
PERCEEL TEL00-N288
Opp: 4700 m^2

NOORD

ESS-Opstelling (Nieuw)
- Terreininrichting compleet volgens PGS 37-1
- Betonbielzen 300x300
- Dubbelstaafmat hekwerk
- Betonblokken

Hoofdverdeelkast binnenpandig (bestaand)


DC-Laadpaal 120 kW (Nieuw)

3257

10873

HEEMSKERCKSTRAAT

DETAIL A: ESS-Opstelling 1:20

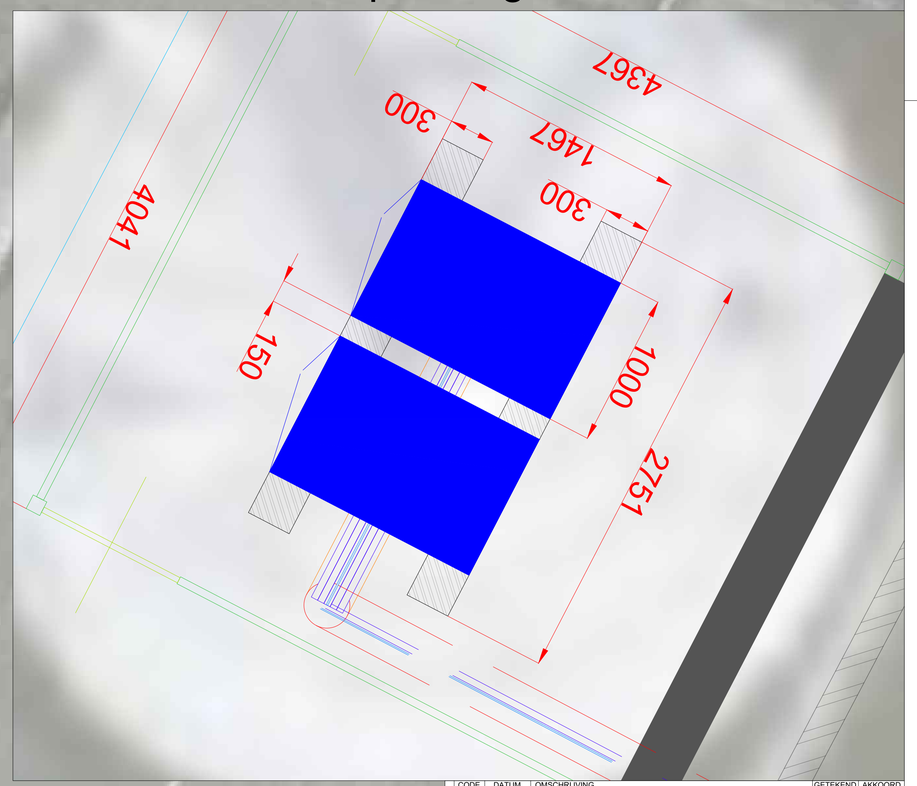

Gemeente Texel .txl

Behoort bij besluit van
Burgemeester en Wethouders van Texel,
zaaknummer: 3785085
kenmerk document: Bijlage 2/5
namens de burgemeester en wethouders van Texel,

de heer R.J. Nieuwenhuijzen
teamleider Vergunningen, Toezicht & Handhaving a.i.

WIJZIGINGS	CODE	DATUM	OMSCHRIJVING	GETEKEND	AKKOORD

PROJECT:
PROJECTNUMMER: PD-04-2500327-T

OMSCHRIJVING: ESS-Opstelling - Nieuwe situatie
RAB Participaties

GETEKEND: H.N.
DATUM: 22-06-2026
SCHAAL: 1:100
FASE: ONTWERP
TEKENINGNUMMER:
FORMAAT: A1

KLOMP TECHNISCH BURO
Digitaalstraat 5
1033 MP Amsterdam
Tel. (020) 630 45 85
info@klompbv.nl
www.klompbv.nl

23-6-2026 7:48:34