
LEGENDA

- Batterij-units
- Betonbiels 300x300mm
- Dubbelstaafmat hekwerk
- Draaiportier
- Betonnen bouwblokken
- Voedingskabel (5x95mm^2)
- Communicatiekabel (CAT6e)
- Elektrakasten

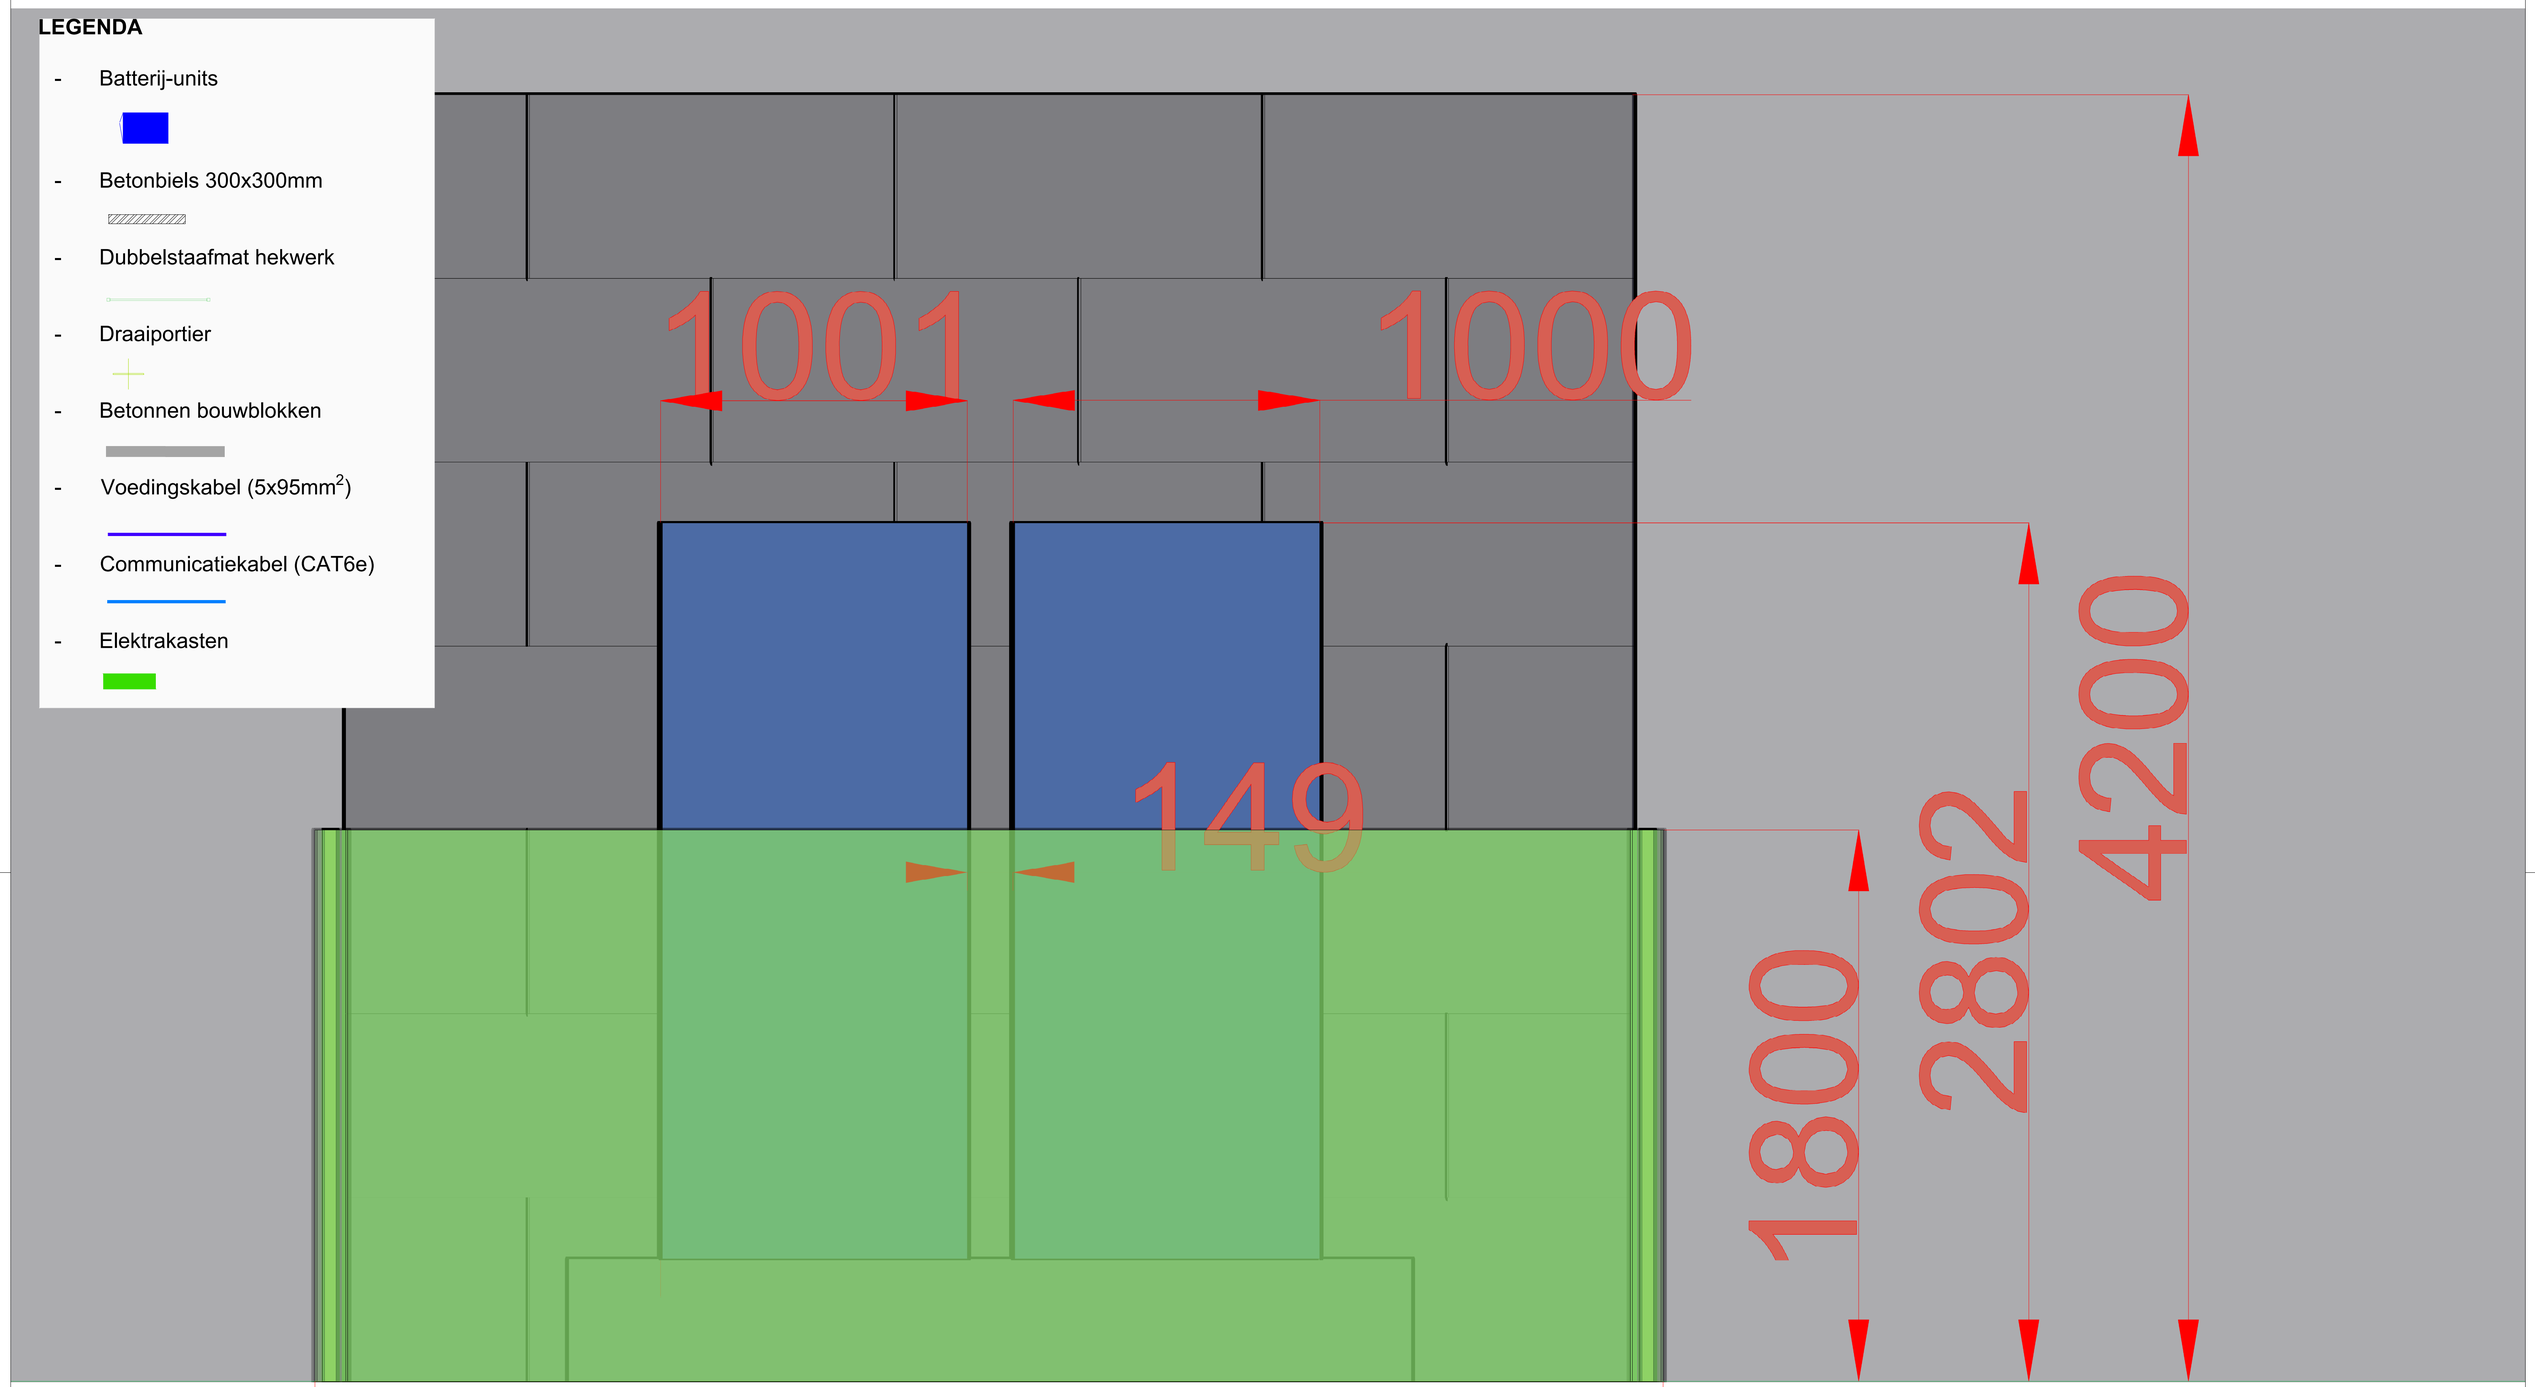

Gemeente Texel .txl

Behoort bij besluit van
Burgemeester en Wethouders van Texel,
zaaknummer: 378085
kenmerk document: bijlage 5/5
namens de burgemeester en wethouders van Texel,

de heer R.J. Nieuwenhuijzen
teamleider Vergunningen, Toezicht & Handhaving a.i.

WIJZIGING	CODE	DATUM	OMSCHRIJVING	GETEKEND	AKKOORD
	A	3-9-2026	Toevoeging afmetingen ESS-muur tot bestaande wand	HN	

PROJECT:
PROJECTNUMMER: PD-04-2500327-T

OMSCHRIJVING: ESS-Opstelling - Nieuwe situatie
RAB Participaties

GETEKEND: H.N.
DATUM: 22-06-2026
SCHAAL: 1:100
FASE: ONTWERP
TEKENINGNUMMER:
FORMAAT: A1

KLOMP TECHNISCH BURO
Digitaalstraat 5
1033 MP Amsterdam
Tel. (020) 630 45 85
info@klompbv.nl
www.klompbv.nl

3-9-2026 16:38:42