
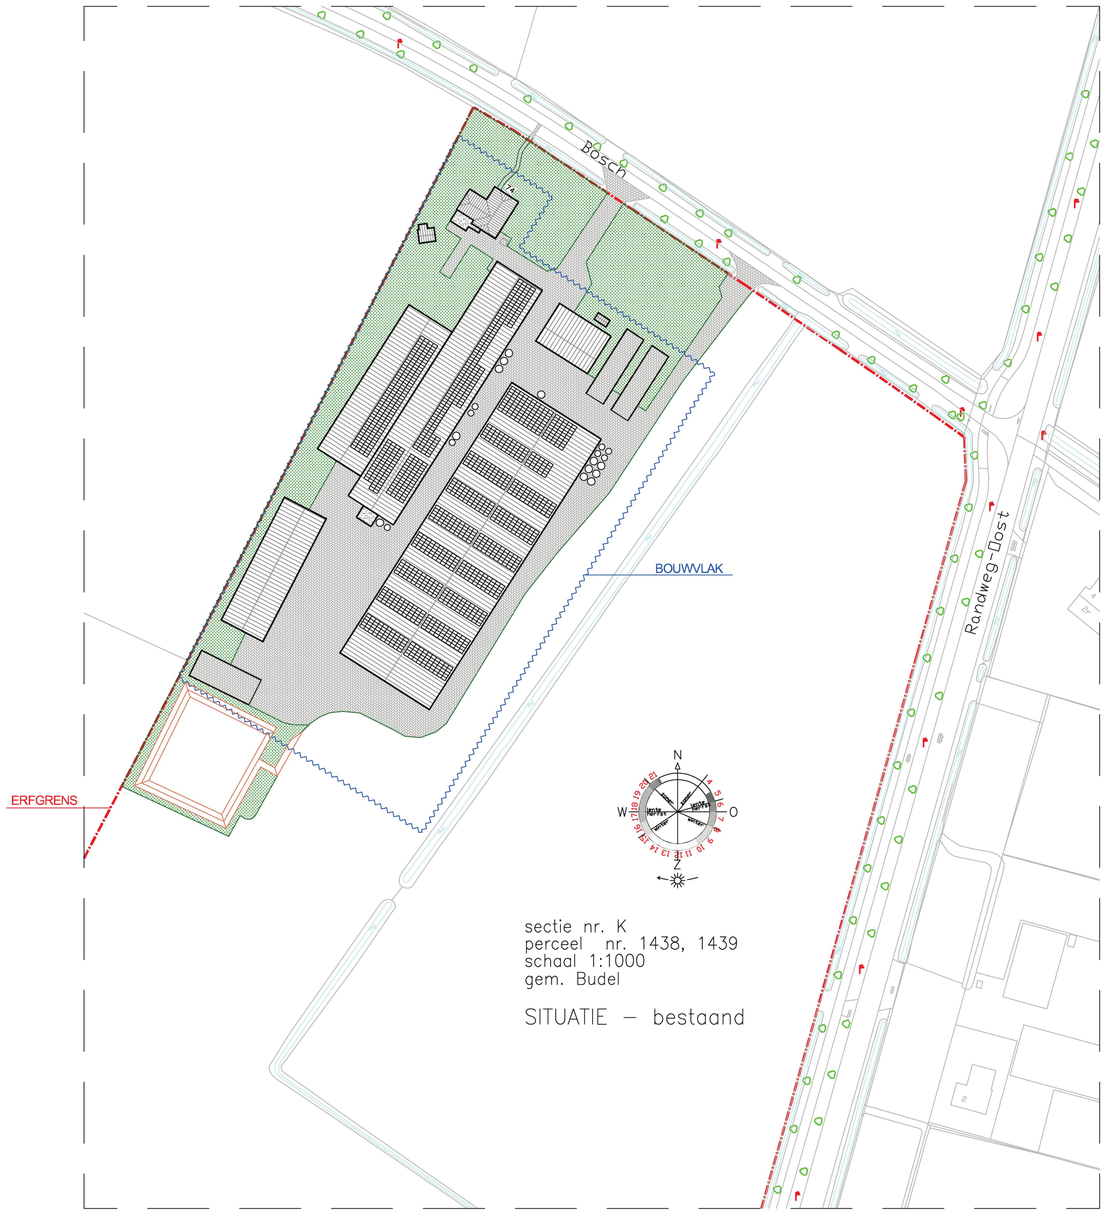


sectie nr. K
perceel nr. 1438, 1439
schaal 1:1000
gem. Budel

SITUATIE – bestaand

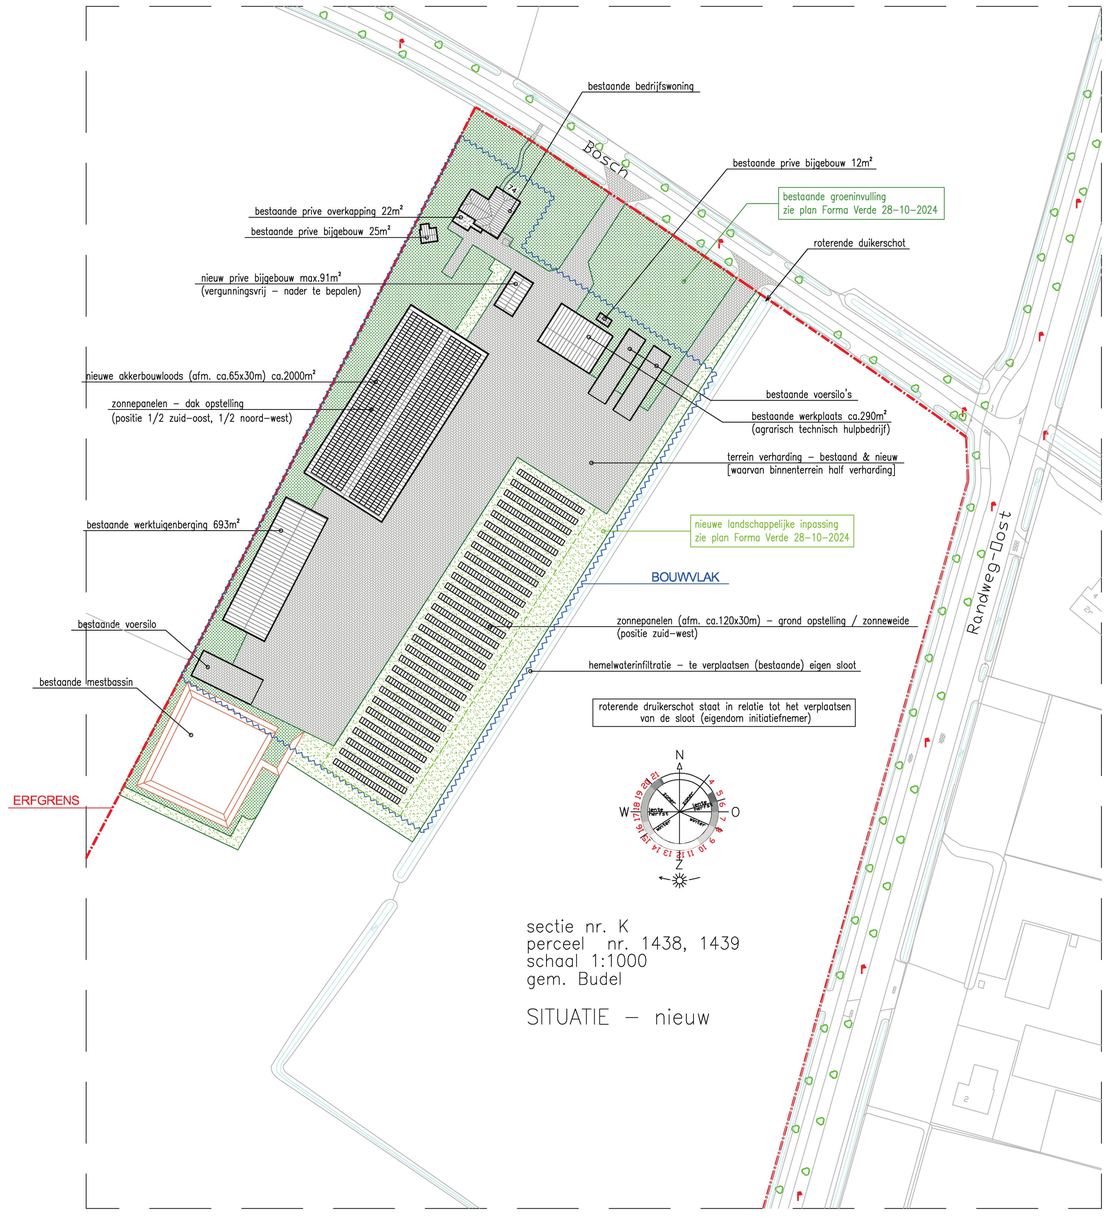

sectie nr. K
perceel nr. 1438, 1439
schaal 1:1000
gem. Budel

SITUATIE – nieuw

VOOR INFILTRATIE ZIE TEKENING VB2413–S01

RENVOOI:

= bebouwingen – hellende daken

= bebouwingen – platte daken

= bestaande groeninvulling – zie plan Forma Verde 28–10–2024

= nieuwe landschappelijke inpassing – zie plan Forma Verde 28–10–2024

= terrein verhardingen

= zonnepanelen

PROJECT :
HERONTWIKKELING AAN DE BOSCH 74 TE BUDEL

OPDRACHTGEVER :
BEERTEN BUDEL ONROEREND GOED B.V., BOSCH 74, 6021AP, BUDEL
5.1.2e | TEL.: 5.1.2e | E-MAIL: 5.1.2e

ONDERWERP :
SITUATIE - BESTAAND & NIEUW

STADIUM : SCHETSONTWERP
WERKNUMMER : VB2413
GETEKEND : 5.1.2e
SCHAAL : 1:1000
FORMAAT : 841 x 594
BLADNUMMER :

S01H

WIJZ.H : 31-3-2025
WIJZ.G : 28-10-2024
WIJZ.F : 17-10-2024
WIJZ.E : 16-10-2024
WIJZ.D : 12-10-2024
WIJZ.C : 27-9-2024
WIJZ.B : 20-9-2024
WIJZ.A : 30-8-2024
DATUM : 23-8-2024

Vanlier BOUWADVIES
ONTWERP BOUWTEKENINGEN BEGELEIDING

DE BERK 8 6021NJ BUDEL TEL.: 0495-519466 FAX.: 0495-519604
INFO@VANLIERBOUWADVIES.NL WWW.VANLIERBOUWADVIES.NL
DEZE TEKENING IS EIGENDOM VAN VANLIER BOUWADVIES EN MAG NIET ZONDER TOESTEMMING WORDEN VERVEELVOUDIGD

Legenda toegepaste uitzonderingsgrondslagen

In dit document zijn gegevens definitief geanonimiseerd op grond van:

Wet	Artikel	Omschrijving	Pagina's
Wet open overheid	Art. 5.1 lid 2 sub e	De eerbiediging van de persoonlijke levenssfeer	1