Behoort bij het besluit van
Burgemeester en
Wethouders
van Alkmaar

Dossiernr: 00001392887

Datum: 12-11-2026



studio S3

architecten en bouwkundigen

STRUCTUUR ONTWERP

Nieuwbouw woning Schermerweg

Behoort bij het besluit van
Burgemeester en
Wethouders
van Alkmaar
Dossiernr: 00001392887
Datum: 12-11-2026

Opdrachtgever:	[redacted]
Project:	Nieuwbouw woning Schermerweg
Locatie:	Schermerweg naast 37 Oudorp 1821 BE
Projectnummer:	25.432
Fase:	STRUCTUUR ONTWERP
Datum:	14 oktober 2026

Behoort bij het besluit van
Burgemeester en
Wethouders
van Alkmaar

Dossiernr: 00001392887

Datum: 12-11-2026




0 10 20 30 40 50 m

Schaal 1:500

N

Situatie - nieuw

Achtergevel ▽

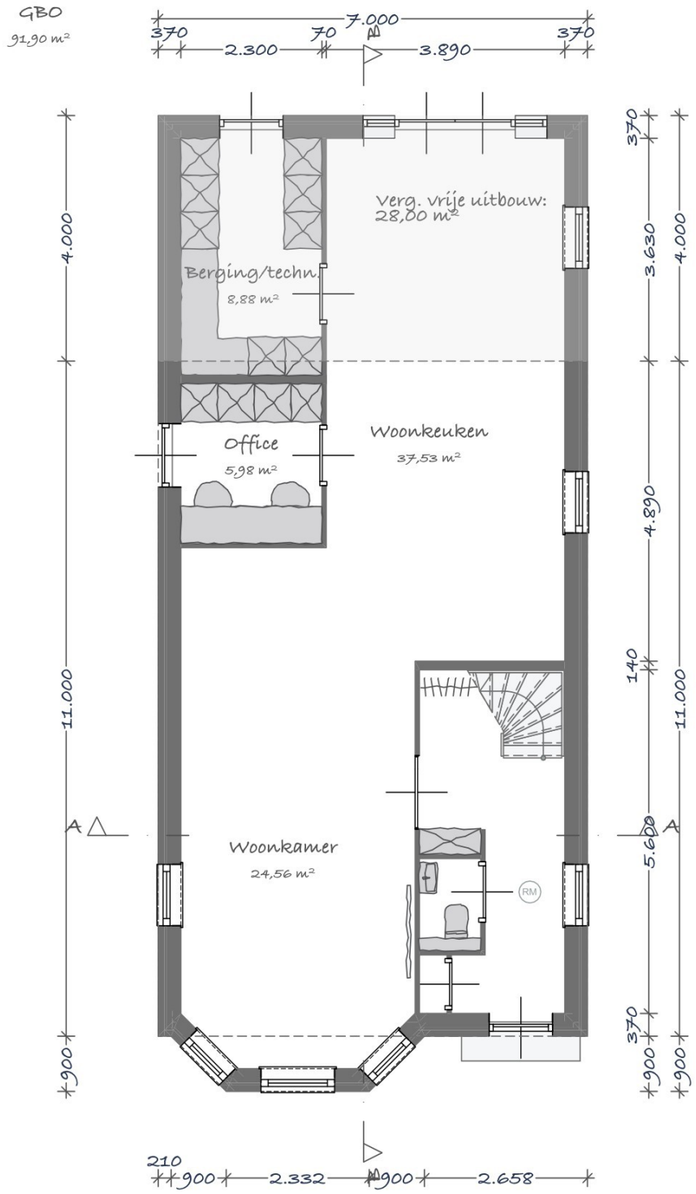

Linkergevel ▽

△ Rechtergevel

Voorgevel △

Behoort bij het besluit van
Burgemeester en
Wethouders
van Alkmaar

Dossiernr: 00001392887


Datum: 12-11-2026

0 5 10 m

Schaal 1:100

Begane grond

Achtergevel ▽

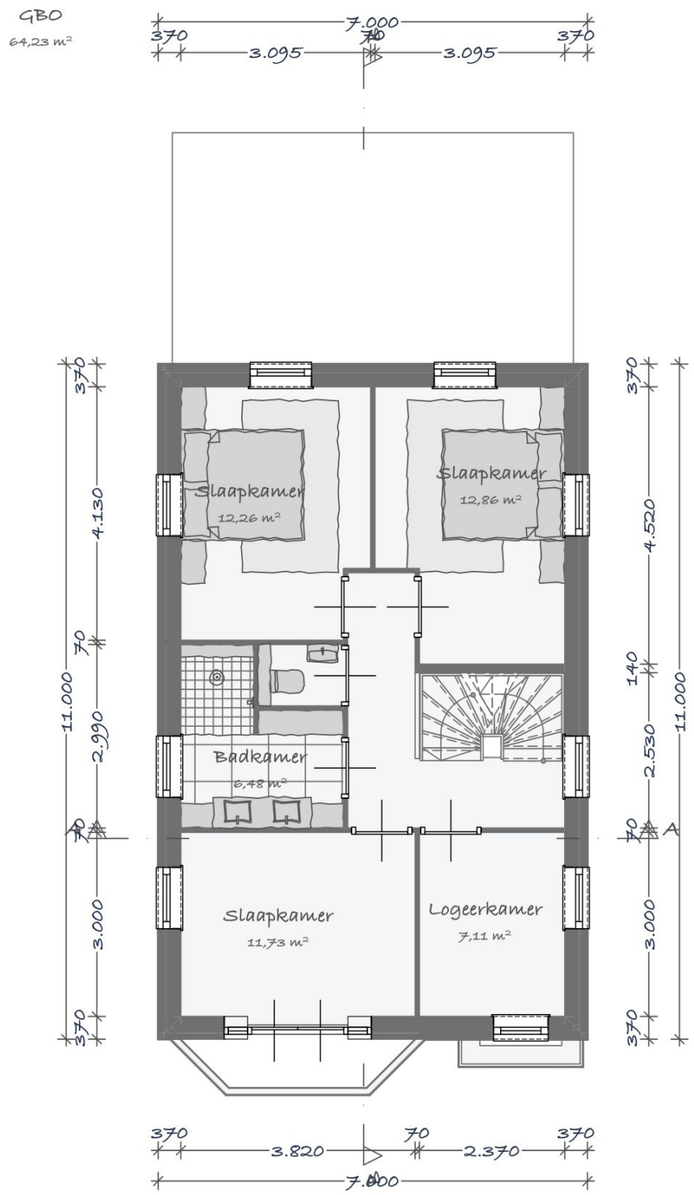

Linkergevel ▽

△ Rechtergevel

Voorgevel △

Behoort bij het besluit van
Burgemeester en
Wethouders
van Alkmaar

Dossiernr: 00001392887

Datum: 12-11-2026

0 5 10 m


Schaal 1:100

1e Verdieping

Achtergevel

GBO
31,88 m²

Behoort bij het besluit van
Burgemeester en
Wethouders
van Alkmaar
Dossiernr: 00001392887
Datum: 12-11-2026

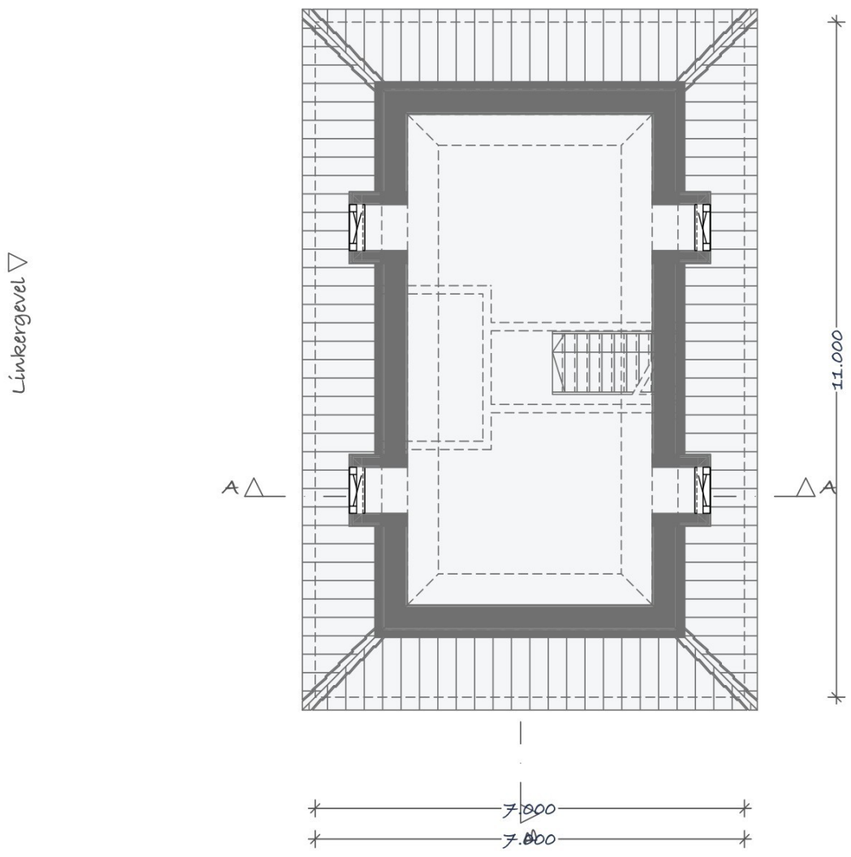

Linkergevel

Rechtergevel

Voorgevel

0 5 10 m
Schaal 1:100

2e Verdieping

Behoort bij het besluit van
Burgemeester en
Wethouders
van Alkmaar

Dossiernr: 00001392887

Datum: 12-11-2026



0 5 10 m


Schaal 1:100

Voorgevel

Behoort bij het besluit van
Burgemeester en
Wethouders
van Alkmaar

Dossiernr: 00001392887

Datum: 12-11-2026

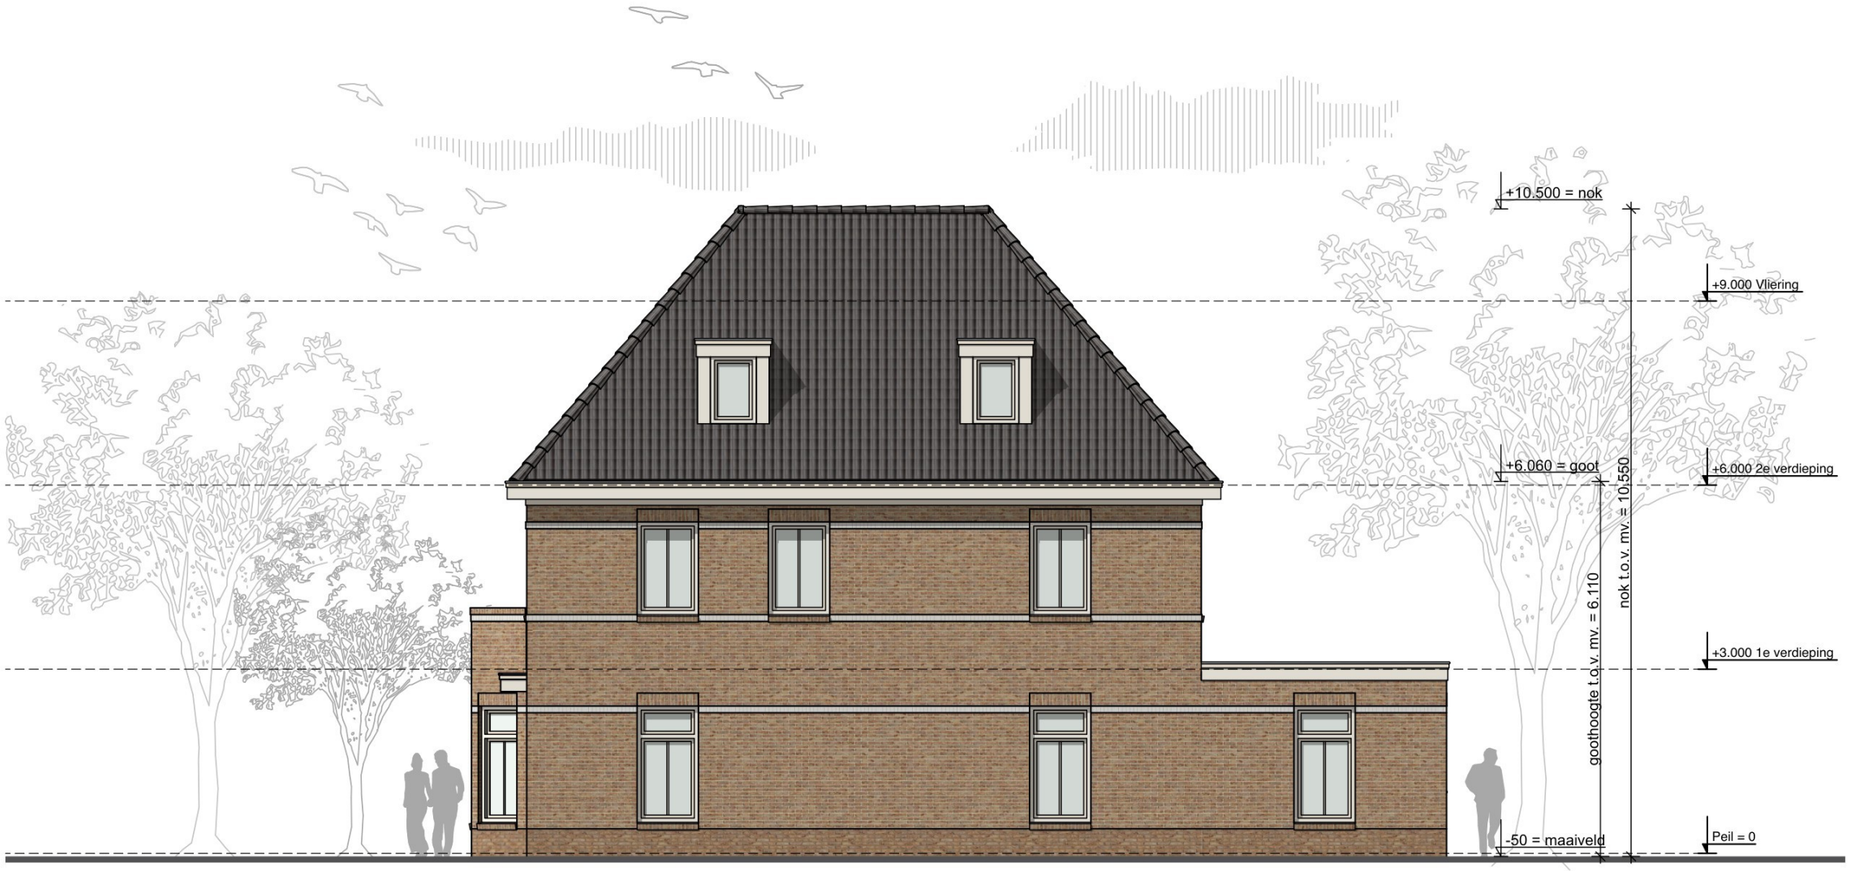

0 5 10 m

Schaal 1:100

Rechtergevel

Behoort bij het besluit van
Burgemeester en
Wethouders
van Alkmaar

Dossiernr: 00001392887

Datum: 12-11-2026



0 5 10 m


Schaal 1:100

Achtergevel

Behoort bij het besluit van
Burgemeester en
Wethouders
van Alkmaar

Dossiernr: 00001392887

Datum: 12-11-2026

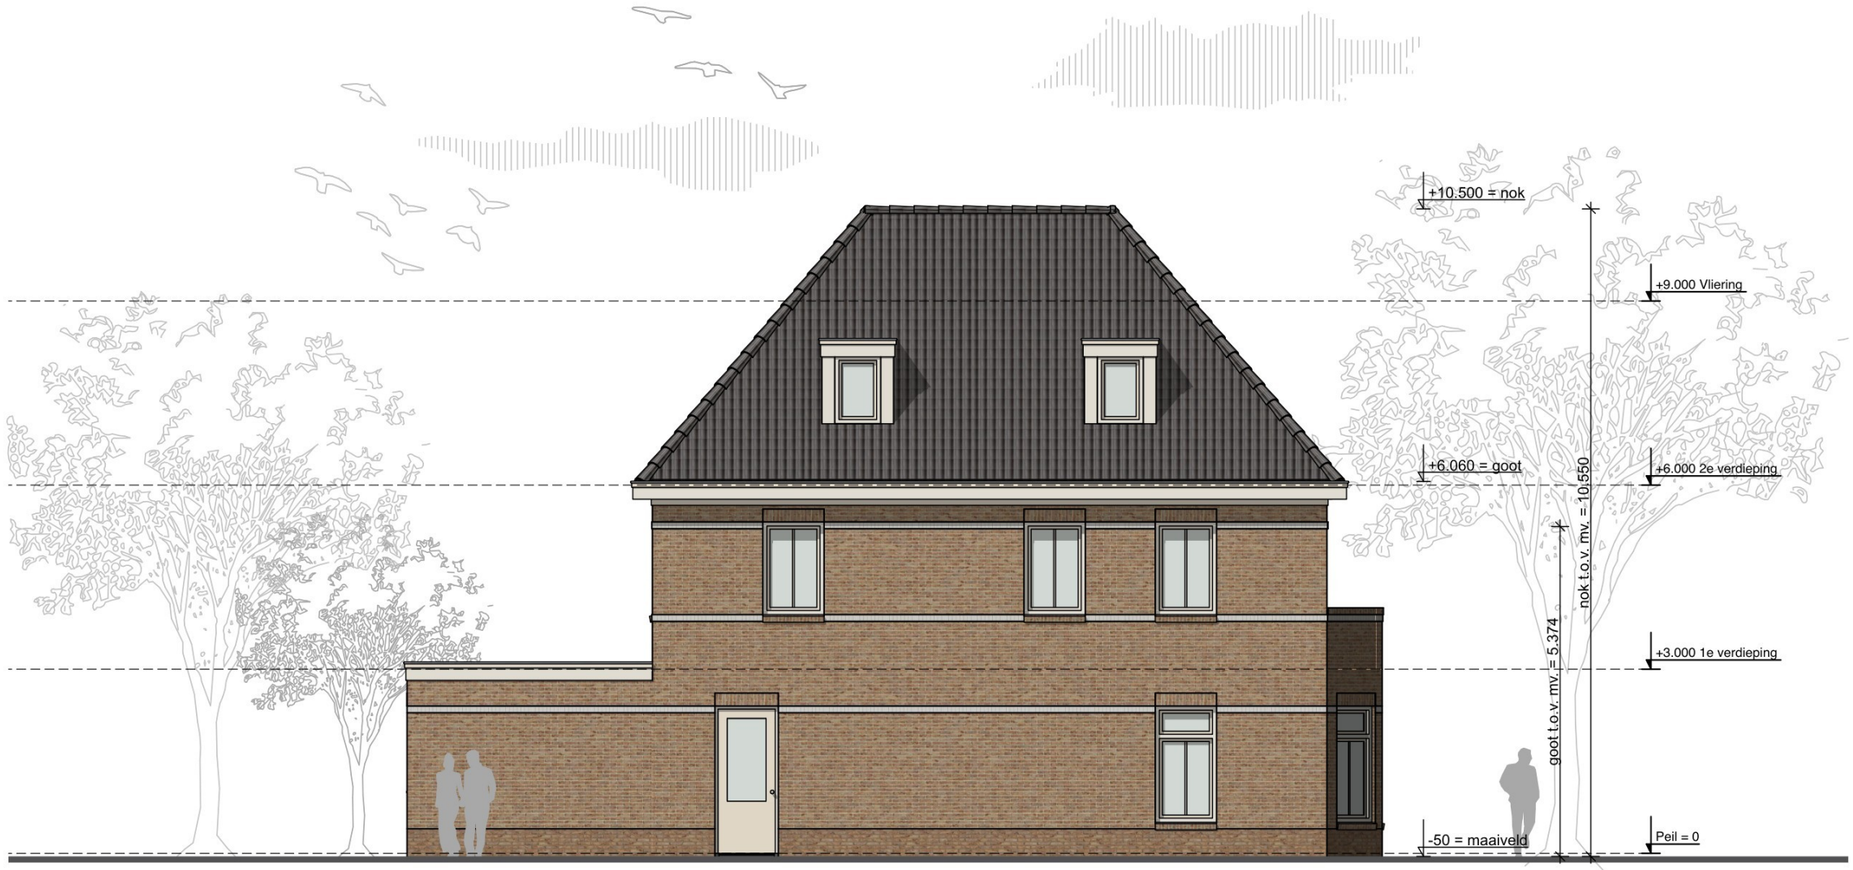

0 5 10 m


Schaal 1:100

Linkergevel

Behoort bij het besluit van
Burgemeester en
Wethouders
van Alkmaar

Dossiernr: 00001392887

Datum: 12-11-2026

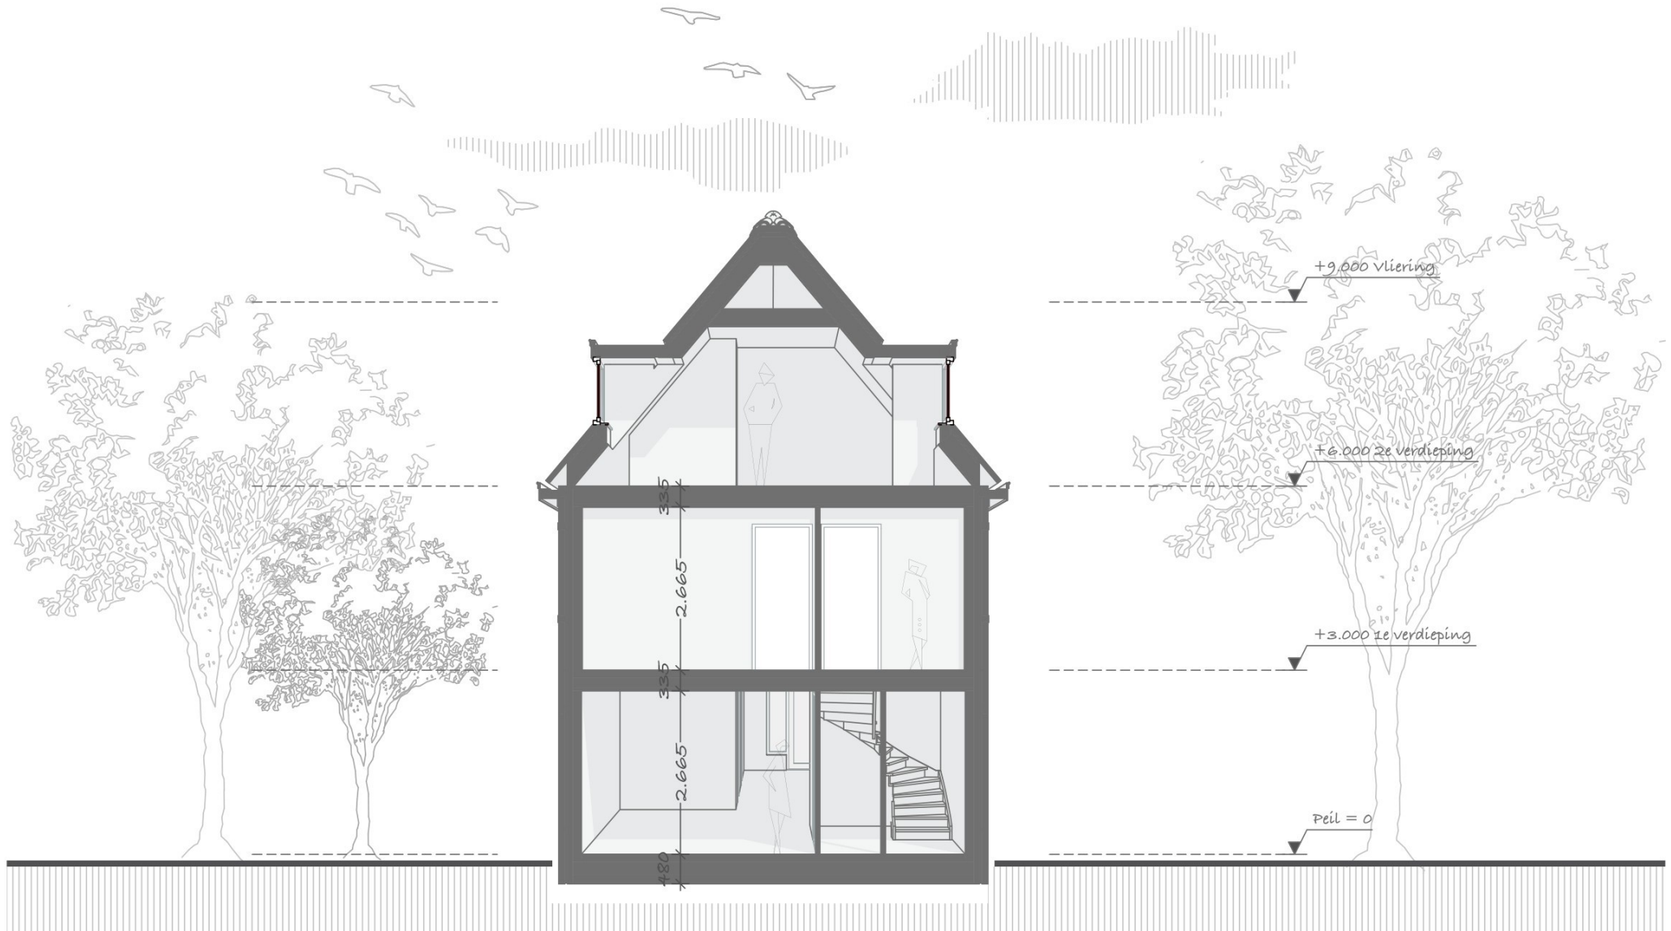

0 5 10 m

Schaal 1:100

Doorsnede A

Behoort bij het besluit van
Burgemeester en
Wethouders
van Alkmaar

Dossiernr: 00001392887

Datum: 12-11-2026



0 5 10 m

Schaal 1:100

Doorsnede B

Behoort bij het besluit van
Burgemeester en
Wethouders
van Alkmaar

Dossiernr: 00001392887

Datum: 12-11-2026

ARTIST IMPRESSIONS

Behoort bij het besluit van
Burgemeester en
Wethouders
van Alkmaar

Dossiernr: 00001392887

Datum: 12-11-2026



Visualisatie 1

Behoort bij het besluit van
Burgemeester en
Wethouders
van Alkmaar

Dossiernr: 00001392887

Datum: 12-11-2026



Visualisatie 2

Behoort bij het besluit van
Burgemeester en
Wethouders
van Alkmaar

Dossiernr: 00001392887


Datum: 12-11-2026





Behoort bij het besluit van
Burgemeester en
Wethouders
van Alkmaar

Dossiernr: 00001392887

Datum: 12-11-2026

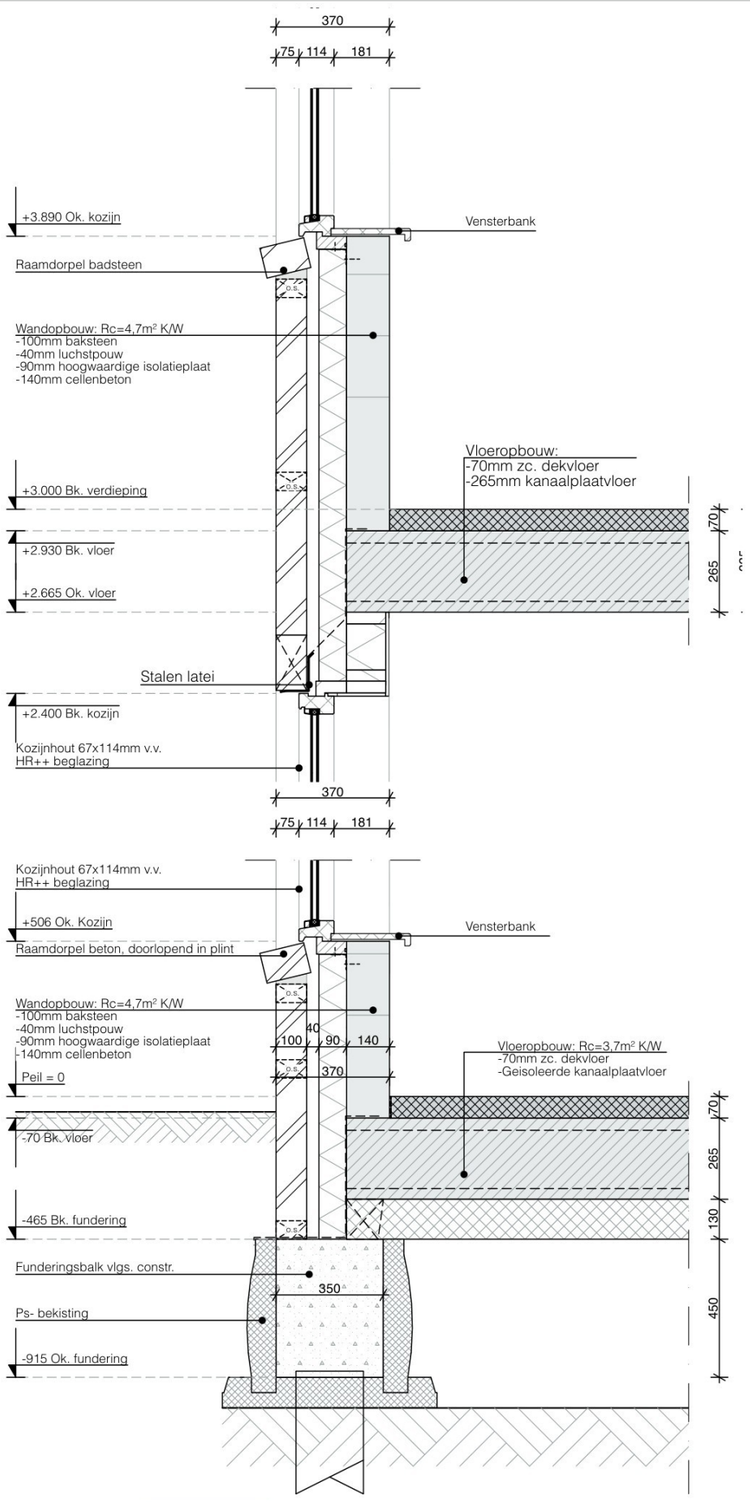

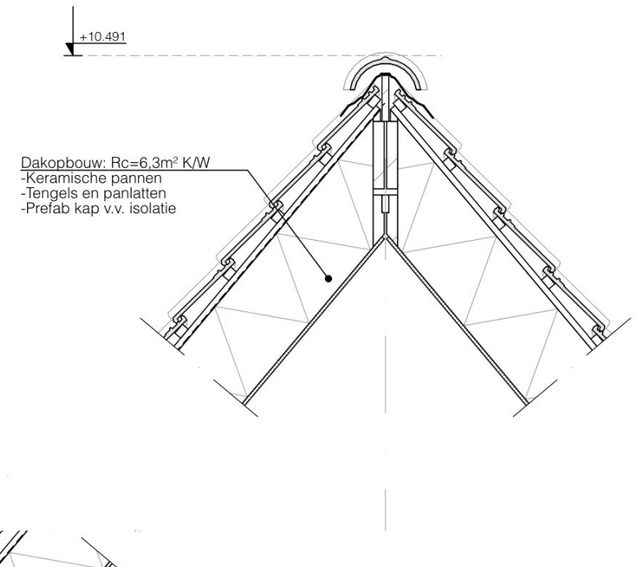

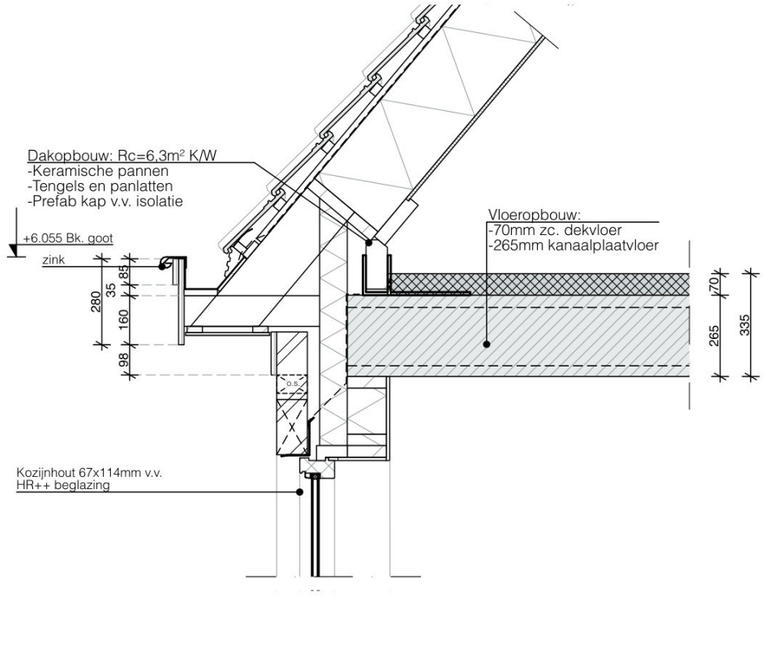

Behoort bij het besluit van
Burgemeester en
Wethouders
van Alkmaar

Dossiernr: 00001392887

Datum: 12-11-2026