

Doorsnede stuw uit grond

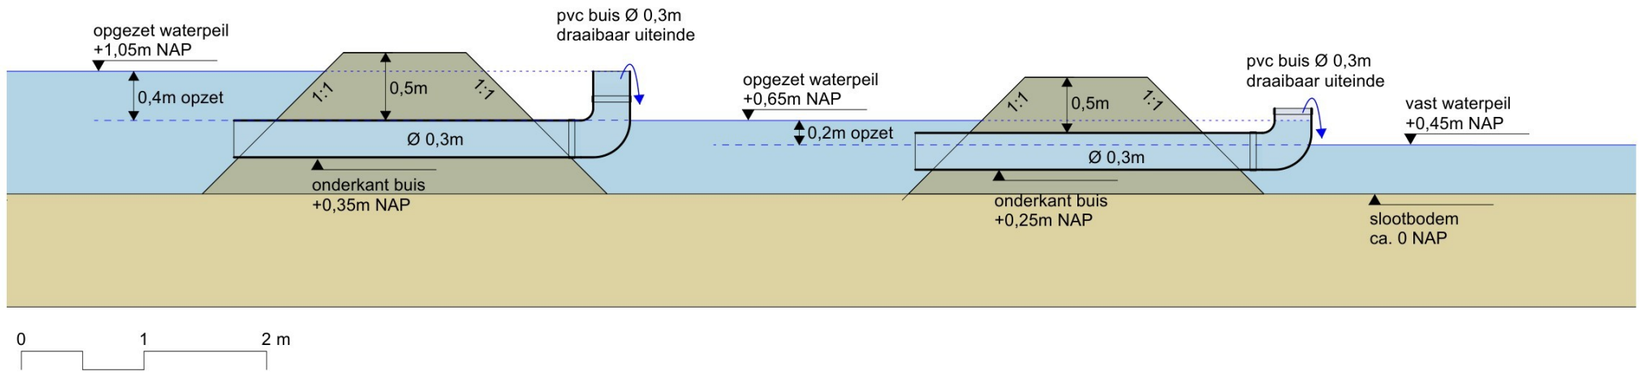

Lengte snede stuw uit grond

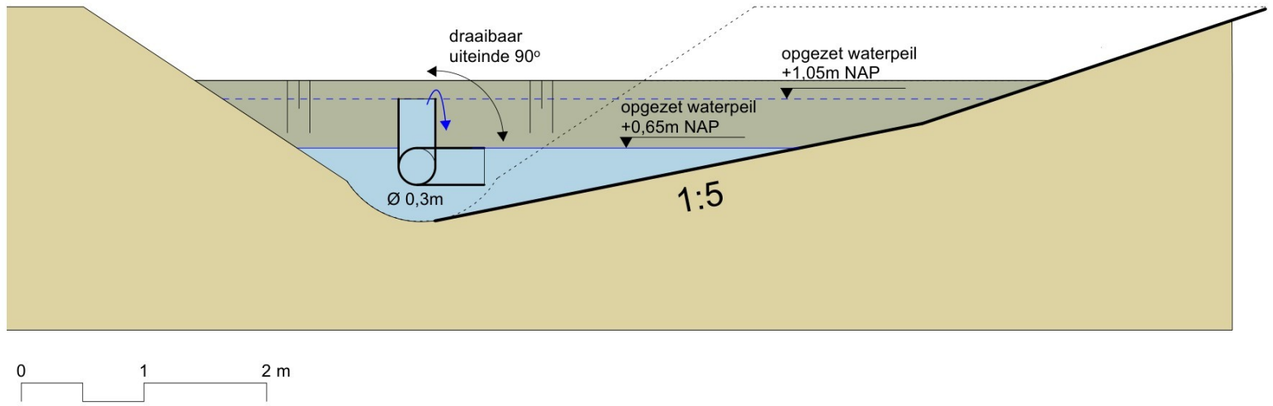

Herenboerderij 't Tullse Veld

Detail stuw uit grond

Opdrachtgever	Herenboerderij 't Tullse Veld	*Schaal*	1:50
Projectnr.	24-0579 Herenboerderij	*Formaat*	A3
Fase	-	*Datum*	10/11//2026
Versienr.	v3	*Tekenaar*	
Status	Definitief	*Controleur*	

WAARDEN BURG Ecology

we consult nature.