



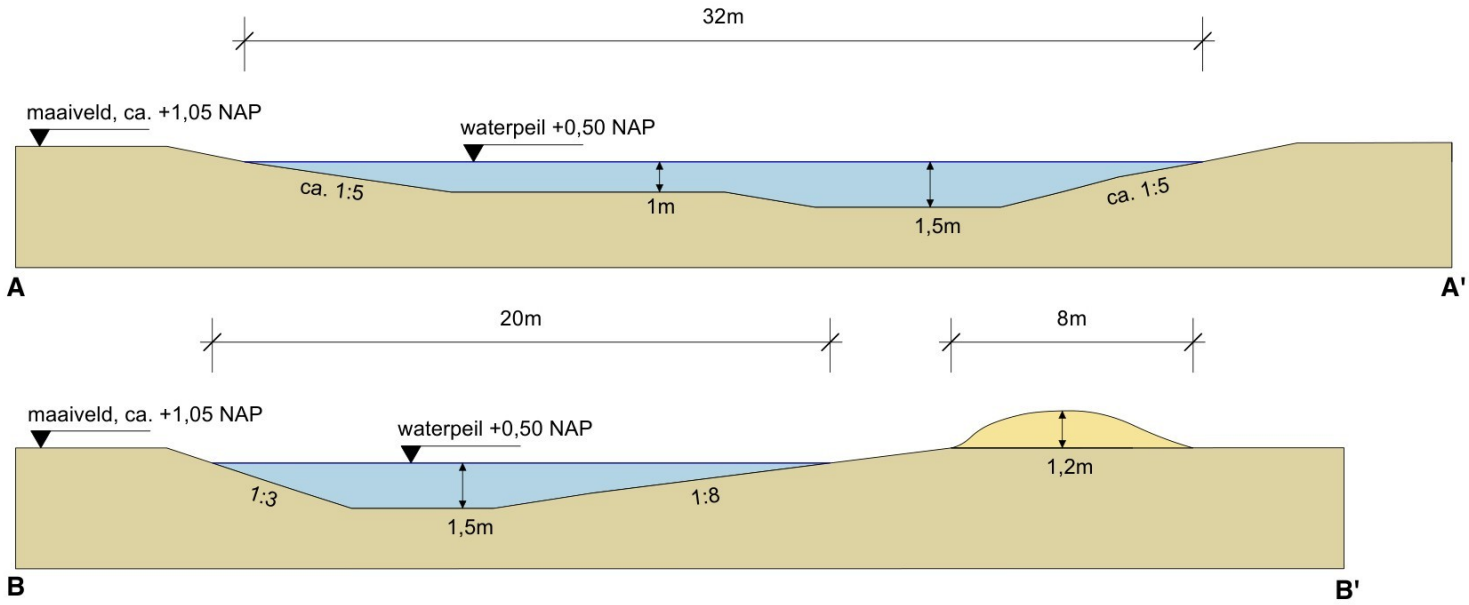

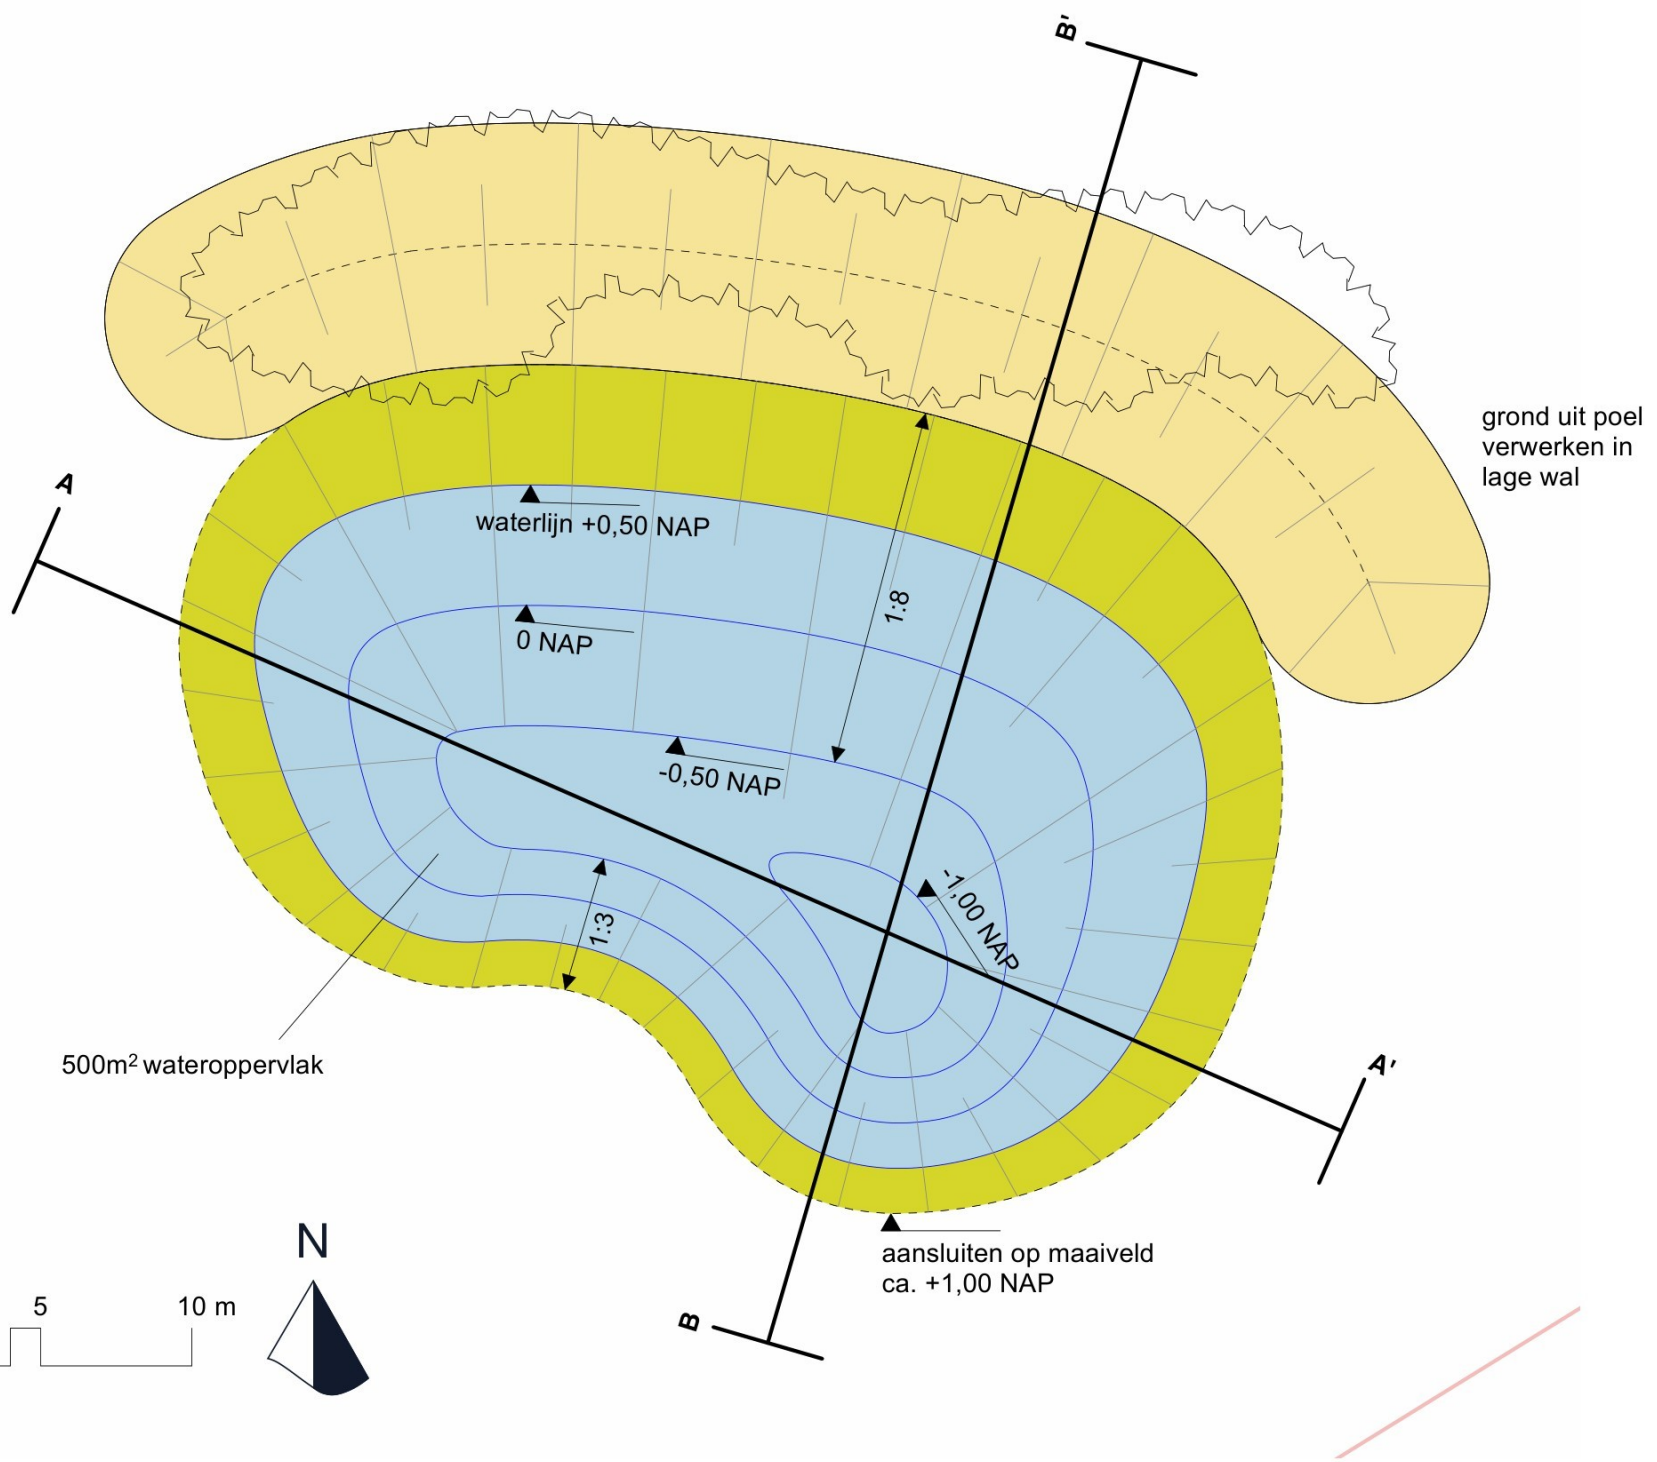

Herenboerderij 't Tullse Veld

Ontwerp poel

Opdrachtgever	Herenboerderij 't Tullse Veld	*Schaal*	1:2500
Projectnr.	24-0579 Herenboerderij	*Formaat*	A3
Fase	Schetsontwerp	*Datum*	22/072026
Versienr.	v2	*Tekenaar*	
Status	-	*Controleur*	

WAARDEN BURG Ecology

we consult nature.