




Vooraanzicht
1:200

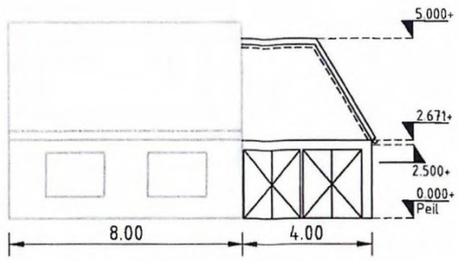


Zijaanzicht
1:200

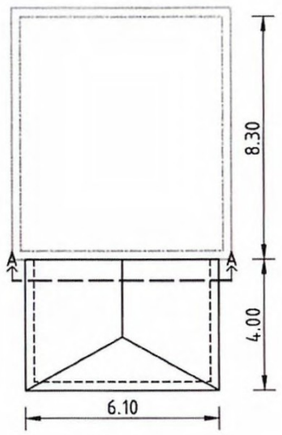


Bovenaanzicht
1:200

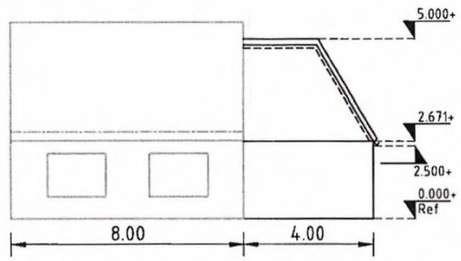

Achteraanzicht
1:200

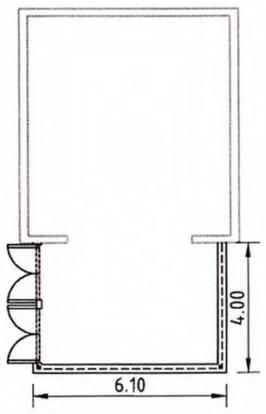

Plattegrond
1:200

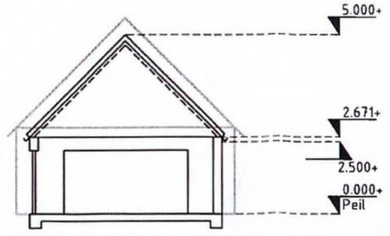

Doorsnede A
1:200

Legenda

- Bestaande bebouwing
- Uitbreiding

1.0.	22-04-2025	Eerste versie	BeGa					
Versie	Datum	Omschrijving	Opsteller	Gecontroleerd	Geautoriseerd	Vrijgegeven		


St. Catharina & St. Barbara Gilde Eersel

Rosheuvel 14
5521 PT Eersel

Documentsoort	Tekening
Projectnummer	
Schaal	1:200
Formaat	A3
In	2 bladen, blad nr 1
Gemeten	
Tekeningnummer	
Versie	1.0

Uitbreiding Schuilhut

Vooraanzicht, zijaanzicht, bovenaanzicht
Plattegrond, Doorsnede A en Detail 1 en 2

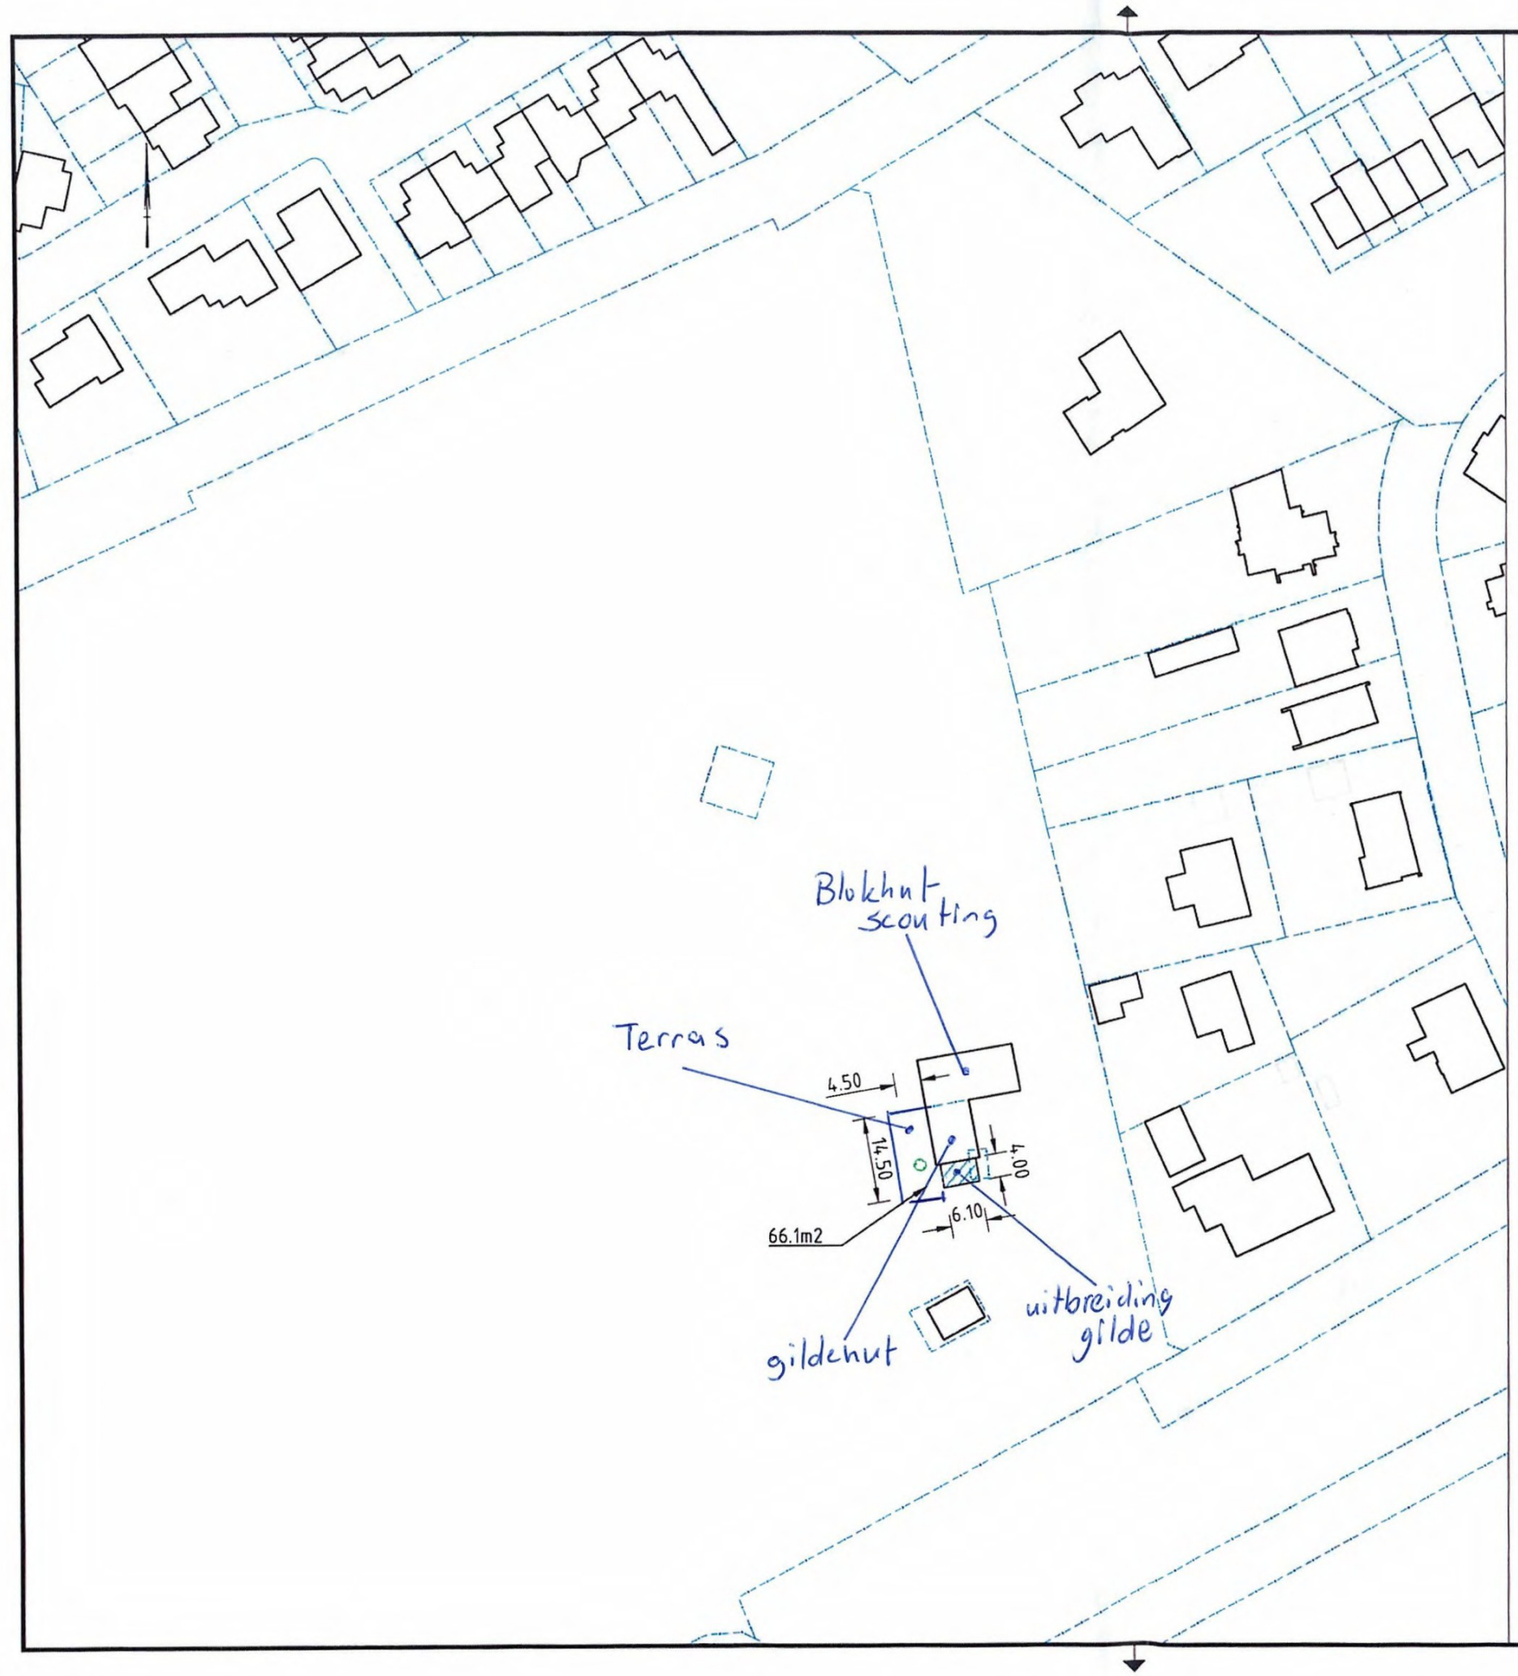

Legenda

- Kadastrale grens
- Nieuwbouw locatie
- Verharding terras
- Bestaande boom (te behouden)

Versie	Datum	Omschrijving	Opsteller	Gecontroleerd	Geautoriseerd	Vrijgegeven
2.0	07-10-2025	Toevoeging terras oppervlak	BeGa			
1.0	22-04-2025	Eerste versie	BeGa			

St. Catharina & St. Barbara Gilde Eersel

Rosheuvel 14
5521 PT Eersel

Uitbreiding Schuilhut

Nieuwbouw locatie

Documentsoort	Tekening
Projectnummer	
Schaal	1:1000
Formaat	A3
In	2 bladen, blad nr. 2
Gemeten	
Tekeningnummer	
Versie	2.0