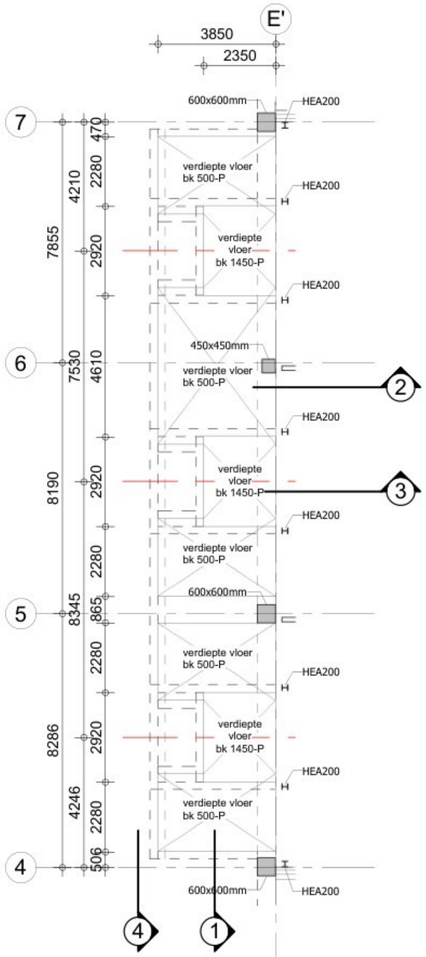
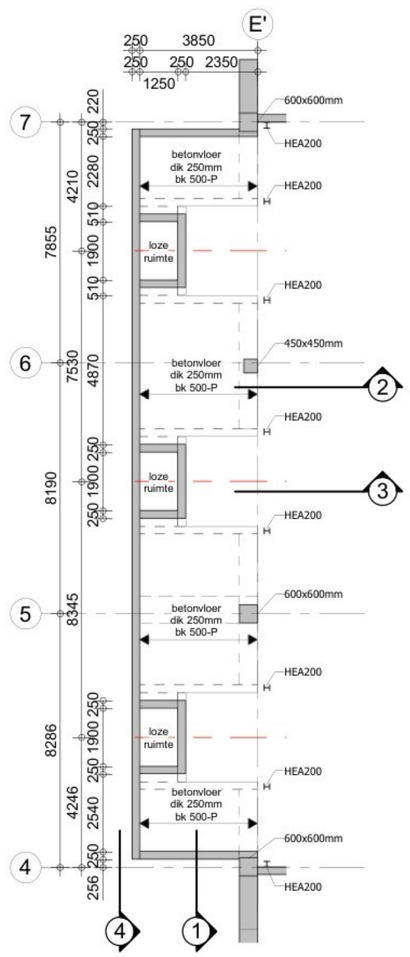


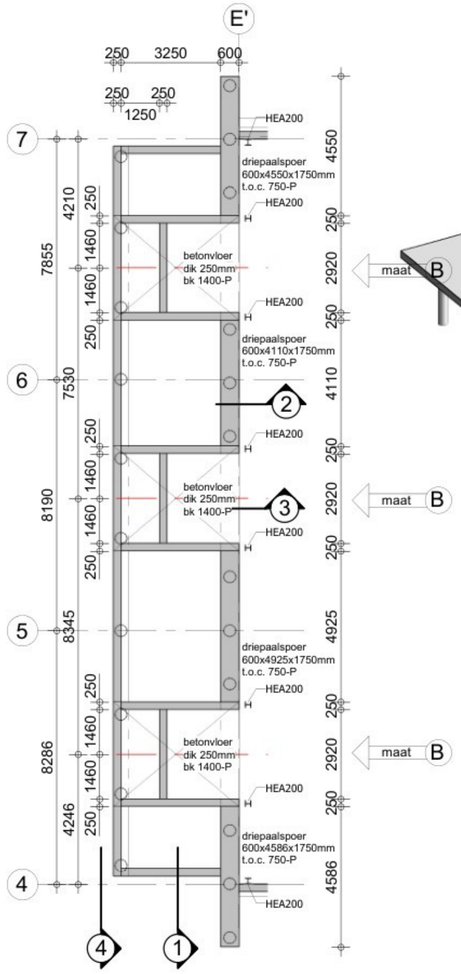

0+ (peil)

1 : 100



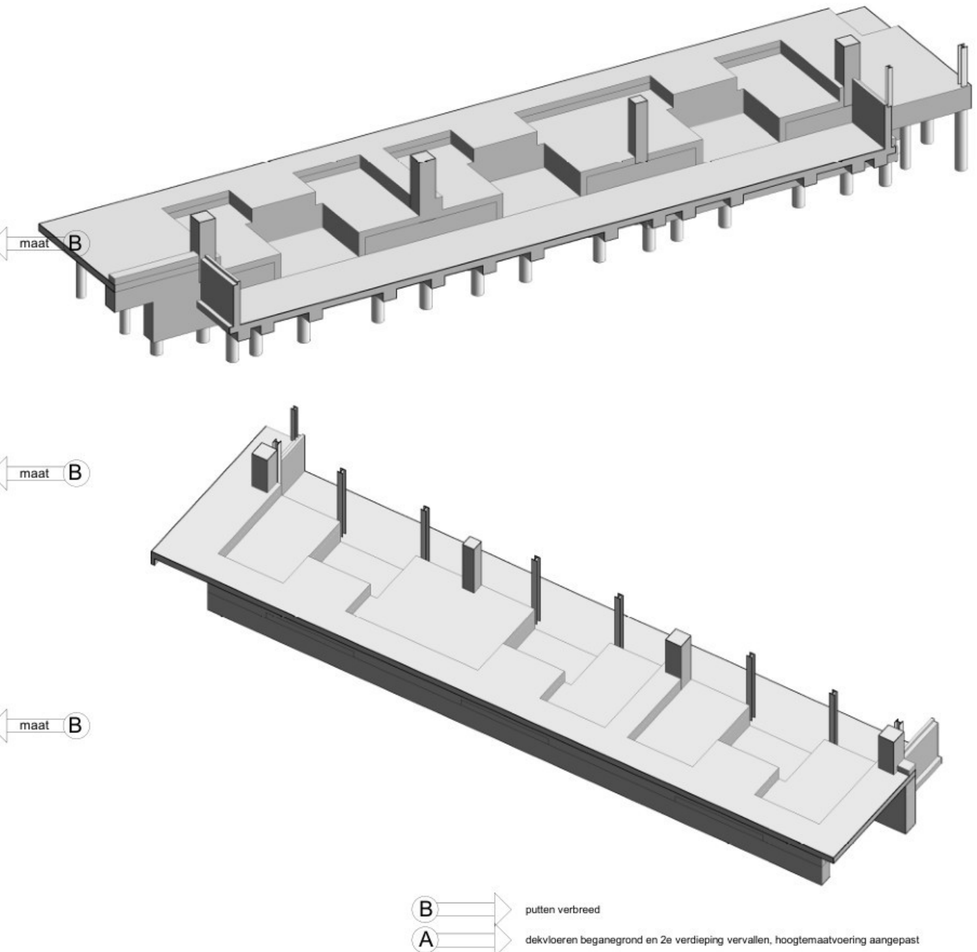

Kraan- en transportputten 500-

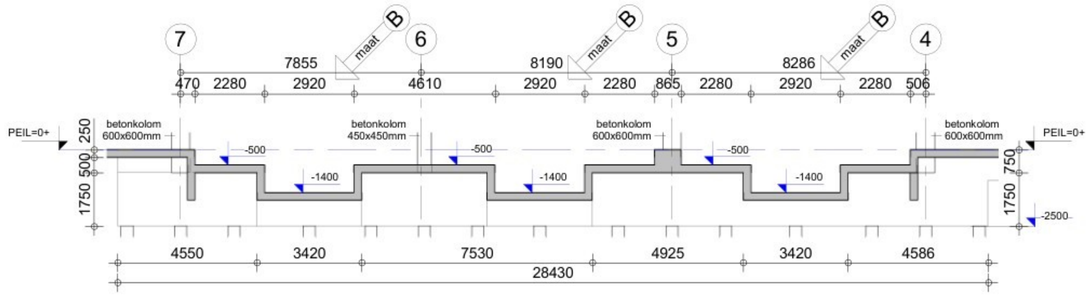
1 : 100




Kraan- en transportputten 1400-

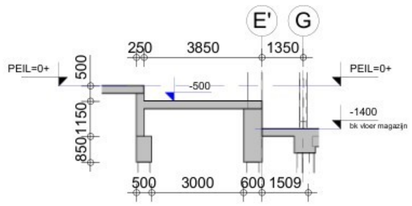
1 : 100



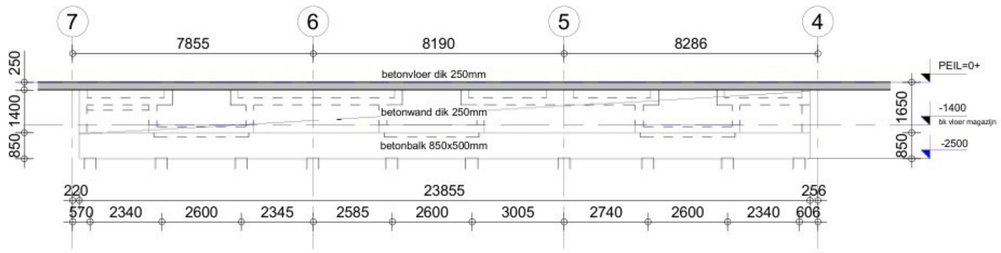

Doorsnede 1

1 : 100



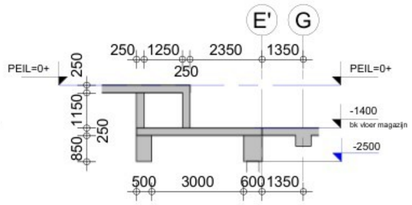

Doorsnede 2

1 : 100




Doorsnede 3

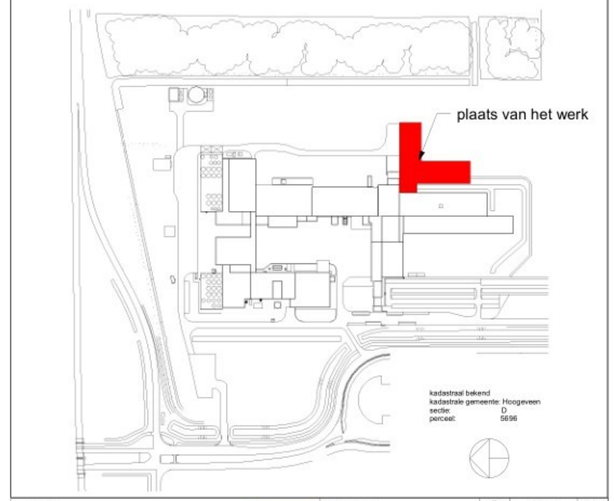
1 : 100




Doorsnede 4

1 : 100

SITUATIE (schaal 1:3500)




project :
Nieuwbouw pakhuis
DOC Kaas te Hoogeveen

Opdrachtgever :
DOC Kaas
Buitenvaart 4001
7905 TC HOOGEVEEN

| wijz. | datum | tek. |
|---|---|---|
| A | 03-04-2025 | JJB |
| B | 27-06-2025 | JJB |

onderwerp :
Kraan- en transportputten

VOOR UITVOERING

STEP ENGINEERING
Dordsestraat 20
7822 JR Emmen
Tel +31(0)591 - 646246
www.step-engineering.nl
info@step-engineering.nl

fase: uitvoering
status: definitief

| projectnummer : | tekenaar : | schaal : | formaat : | dimensie : | datum : | tekeningnummer : |
|---|---|---|---|---|---|---|
| 23.3839 | JJB | 1:100 | A1 | mm | 12-03-2025 | 3839. 2002 |