

Schaal 1:250

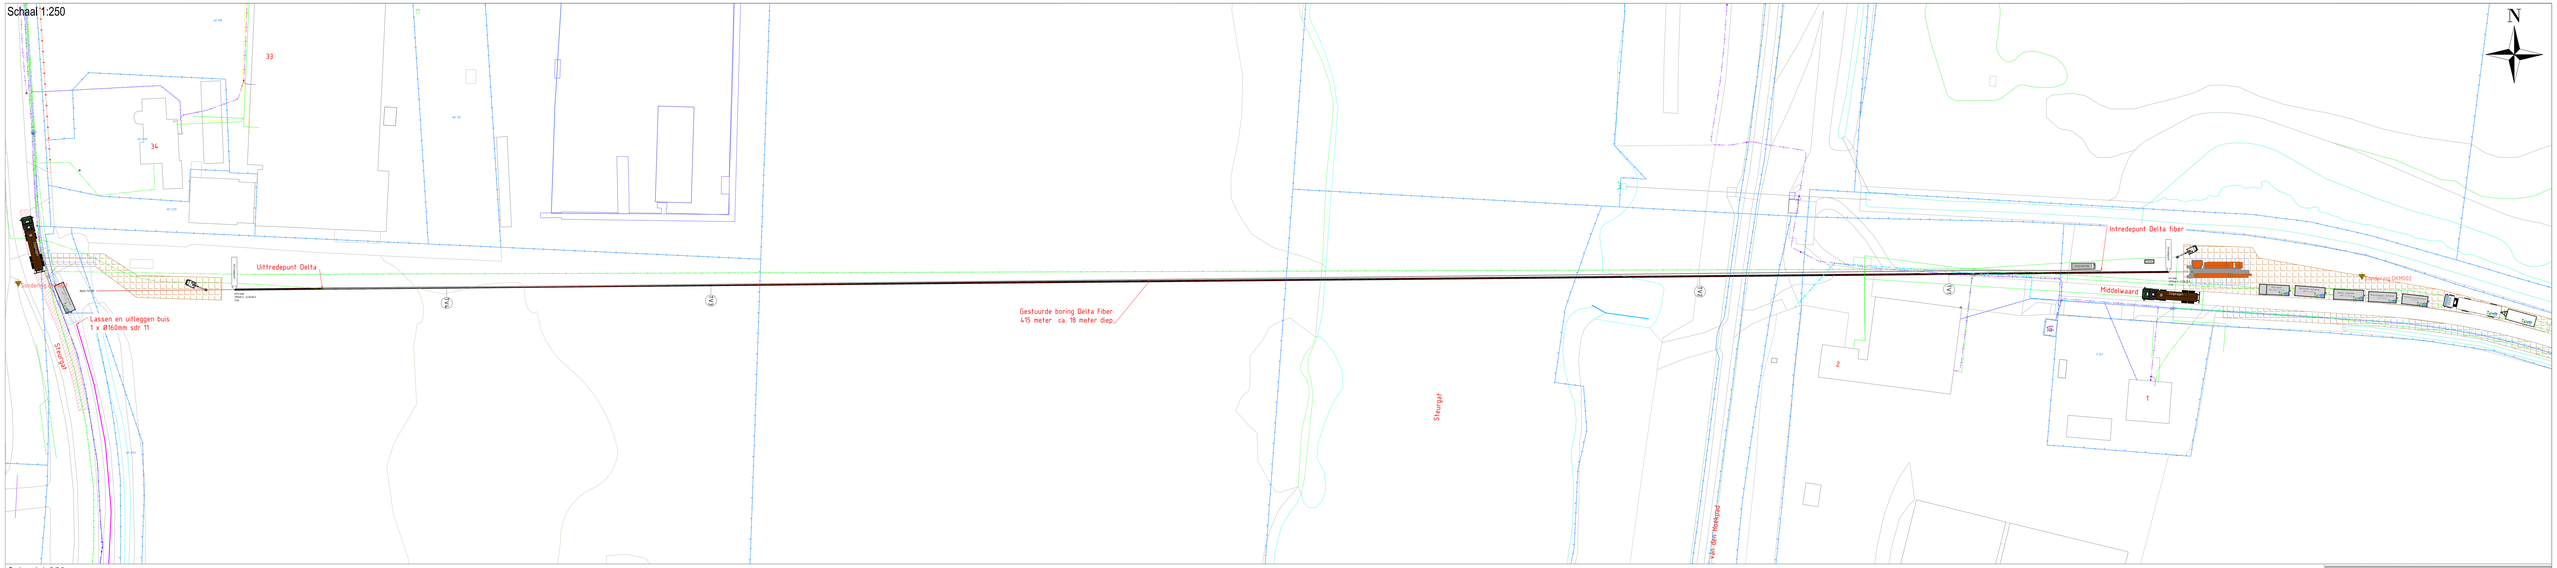

Schaal 1:250

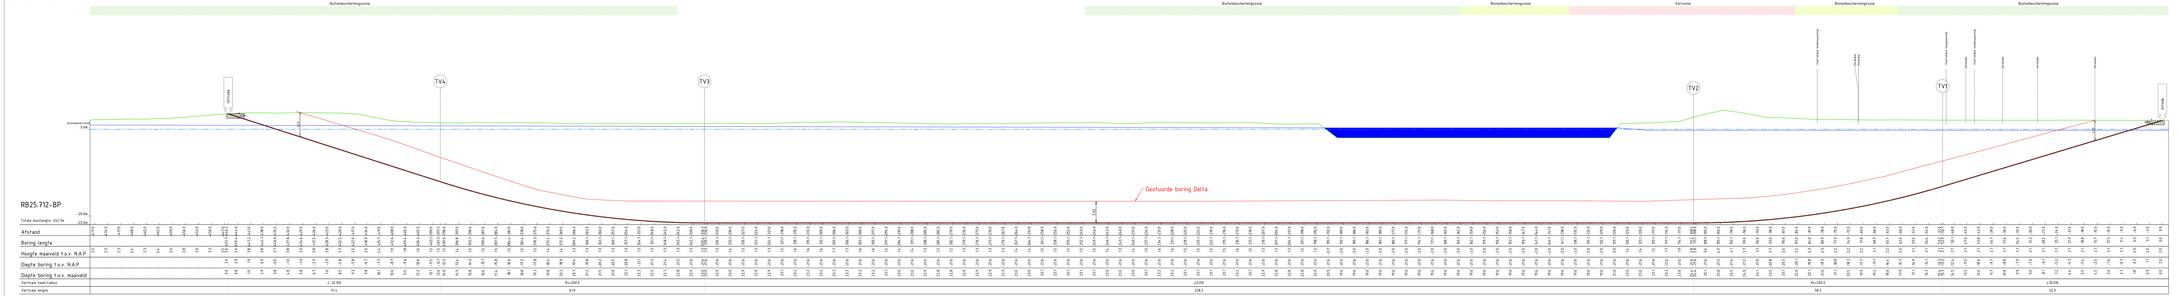



Tangentpunten lijst 'RB25.712-BP'

Naam	X	Y	Hoogte
Intrede	119944.4	423410.4	2.0
TV1	119895.3	423410.0	-13.2
TV2	119838.2	423409.5	-21.6
TV3	119610.1	423407.4	-21.6
TV4	119549.1	423406.8	-12.1
Uittrede	119500.2	423406.4	3.6

OPDRACHT
- Zie tekening.
- Boring uitvoeren cfv "TRUST sleuf-/gatenlijm" Stappen 1 t.e.m. 16 toepassing.
- Voorafgaand aan de gestuurde boring:
- Van de uiteindelijke intredelocatie en de daarbij behorende uittredelocatie een sleuf maken.
- Stappen: alles in overleg met de projectingenieur en de uitvoerende partij.
- Verse vloeistof dient op het uittredepunt te worden gebracht en zogenaamd verdicht in de sleuf van de intrede.

LEGENDA
- Sleuf
- Gas ingelicht
- Gas ingelicht
- Langsplanning
- Kruisplanning
- Principeplanning
- Riool VV
- Riool DW
- Water
- Telecommeting
- Elek
- Kadaster

Schaal 1:10

Langste boorlengte
Intrede 3m
Tb tussen diameter
Uittrede 3m

Tekeningnummer: 3 (plaatsen)
Revisie: Wijzigingen - Middelwaard 1
Bestandsnaam: RB25.712
Projectnummer: 1229.21.666.01.02
Datum gekeurd: n.v.t.
Projectleider: [illegible]
Gekeurd:
Gecontroleerd:

Opdrachtgever: bam
Uitvoerder: bam
Ontwerp: A
Wijziging:
Datum:
Bestand: Plaatsel: Ruw
Datum: 06-11-2025
Datum: 06-11-2025

Aannemer infra & Telecom B.V.
Ambachtsweg 1
7241 MD Lochem
T 0573 25 78 78
info@rift.nl

rift
Aannemer infra & Telecom

Legenda toegepaste uitzonderingsgrondslagen

In dit document zijn gegevens definitief geanonimiseerd op grond van:

Wet	Artikel	Omschrijving	Pagina's
Wet open overheid	Art. 5.1 lid 2 sub e	De eerbiediging van de persoonlijke levenssfeer	1