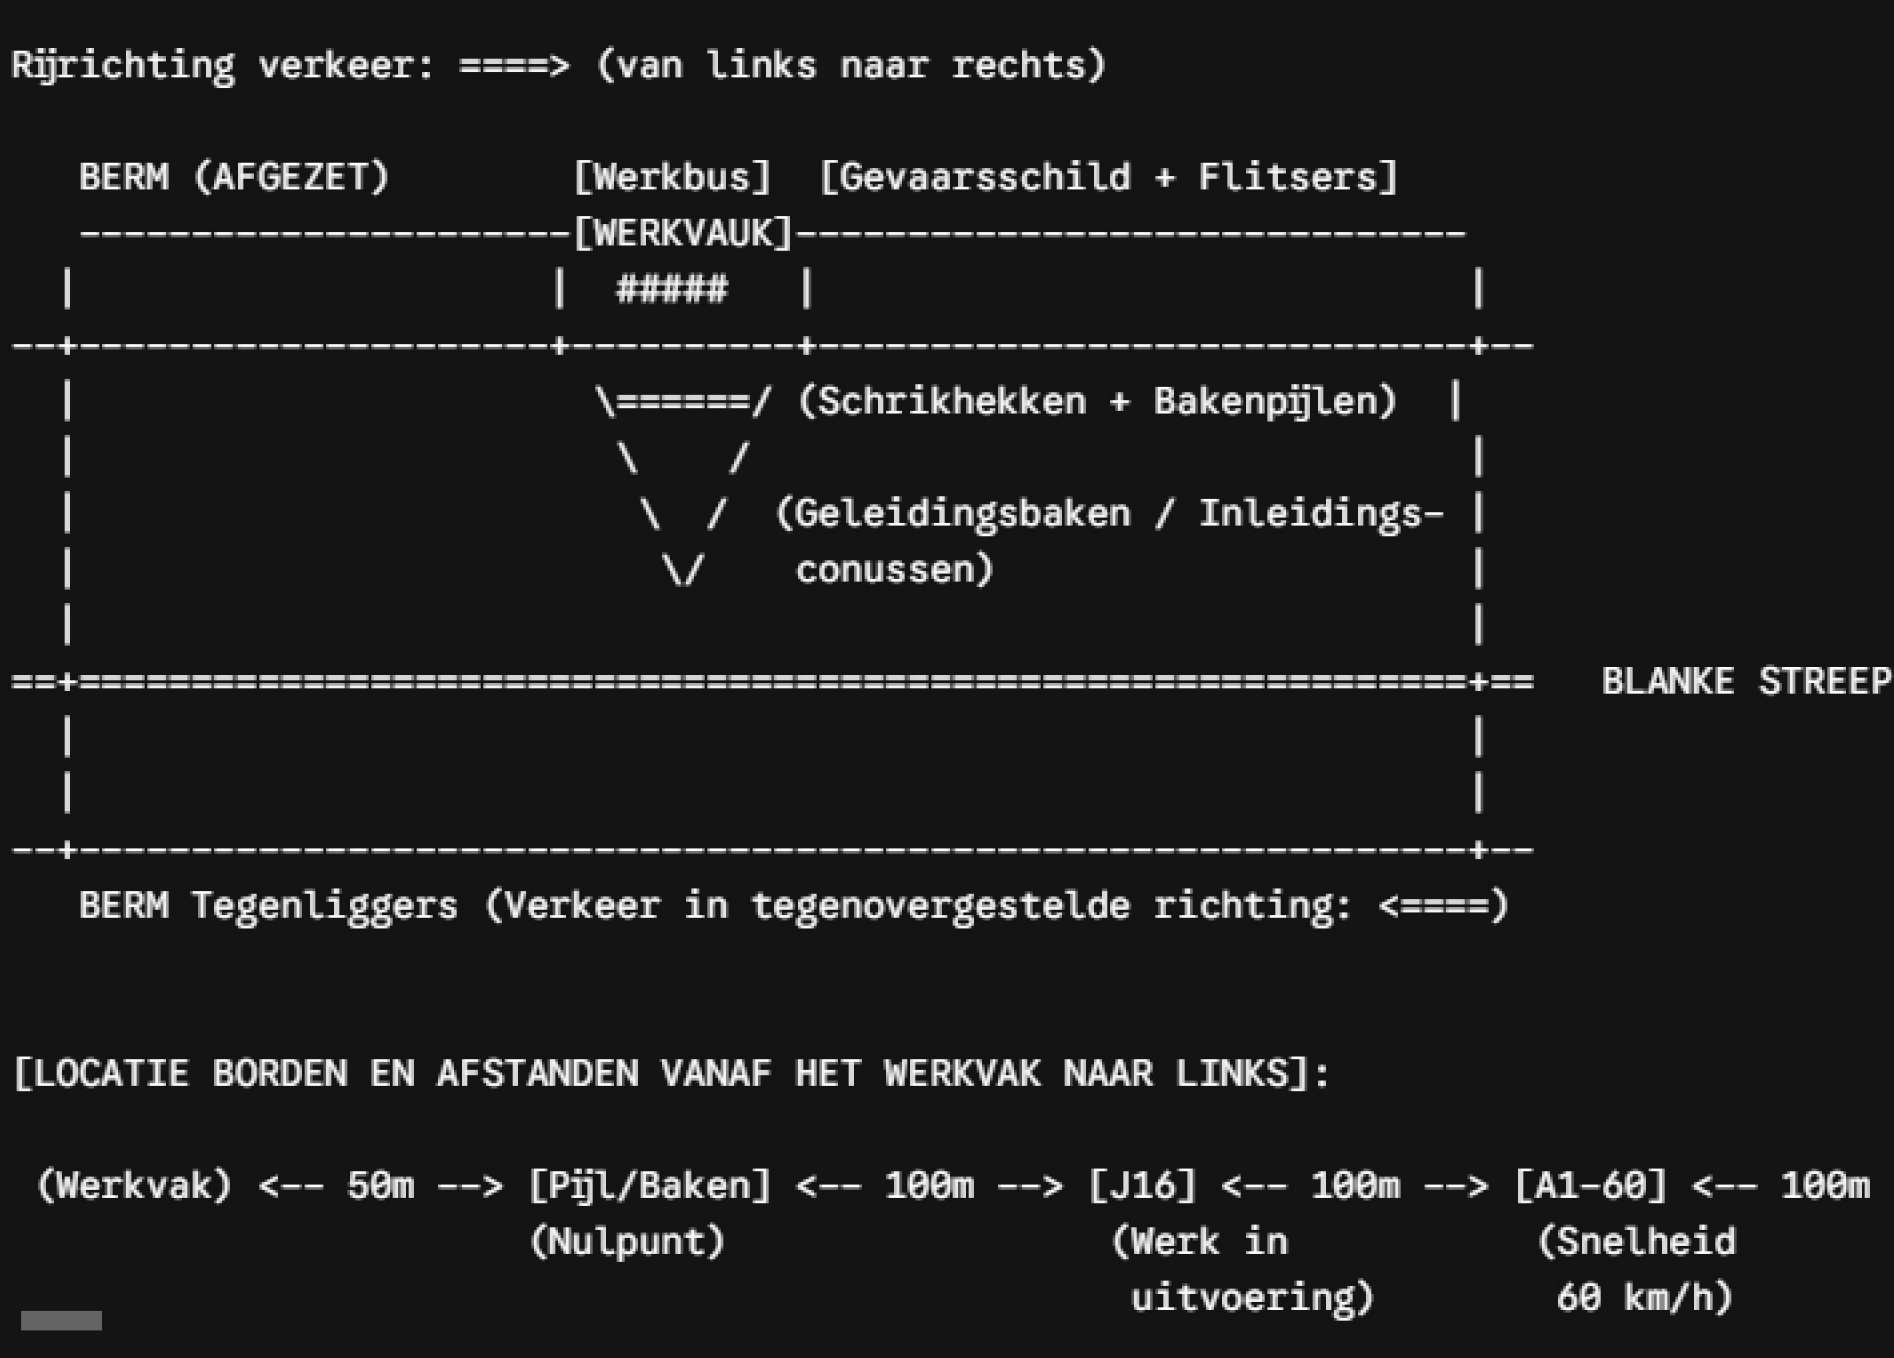

Rijrichting verkeer: ====> (van links naar rechts)
BERM (AFGEZET)
[Werkbus]
[Gevaarsschild + Flitsers]
[WERKVAUK]
(Schrikhekken + Bakenpijlen)
(Geleidingsbaken / Inleidings-
conussen)
BLANKE STREEP
BERM Tegenliggers (Verkeer in tegenovergestelde richting: <====)
[LOCATIE BORDEN EN AFSTANDEN VANAF HET WERKVAK NAAR LINKS]:
(Werkvak) <-- 50m --> [Pijl/Baken] <-- 100m --> [J16] <-- 100m --> [A1-60] <-- 100m
(Nulpunt)
(Werk in
uitvoering)
(Snelheid
60 km/h)