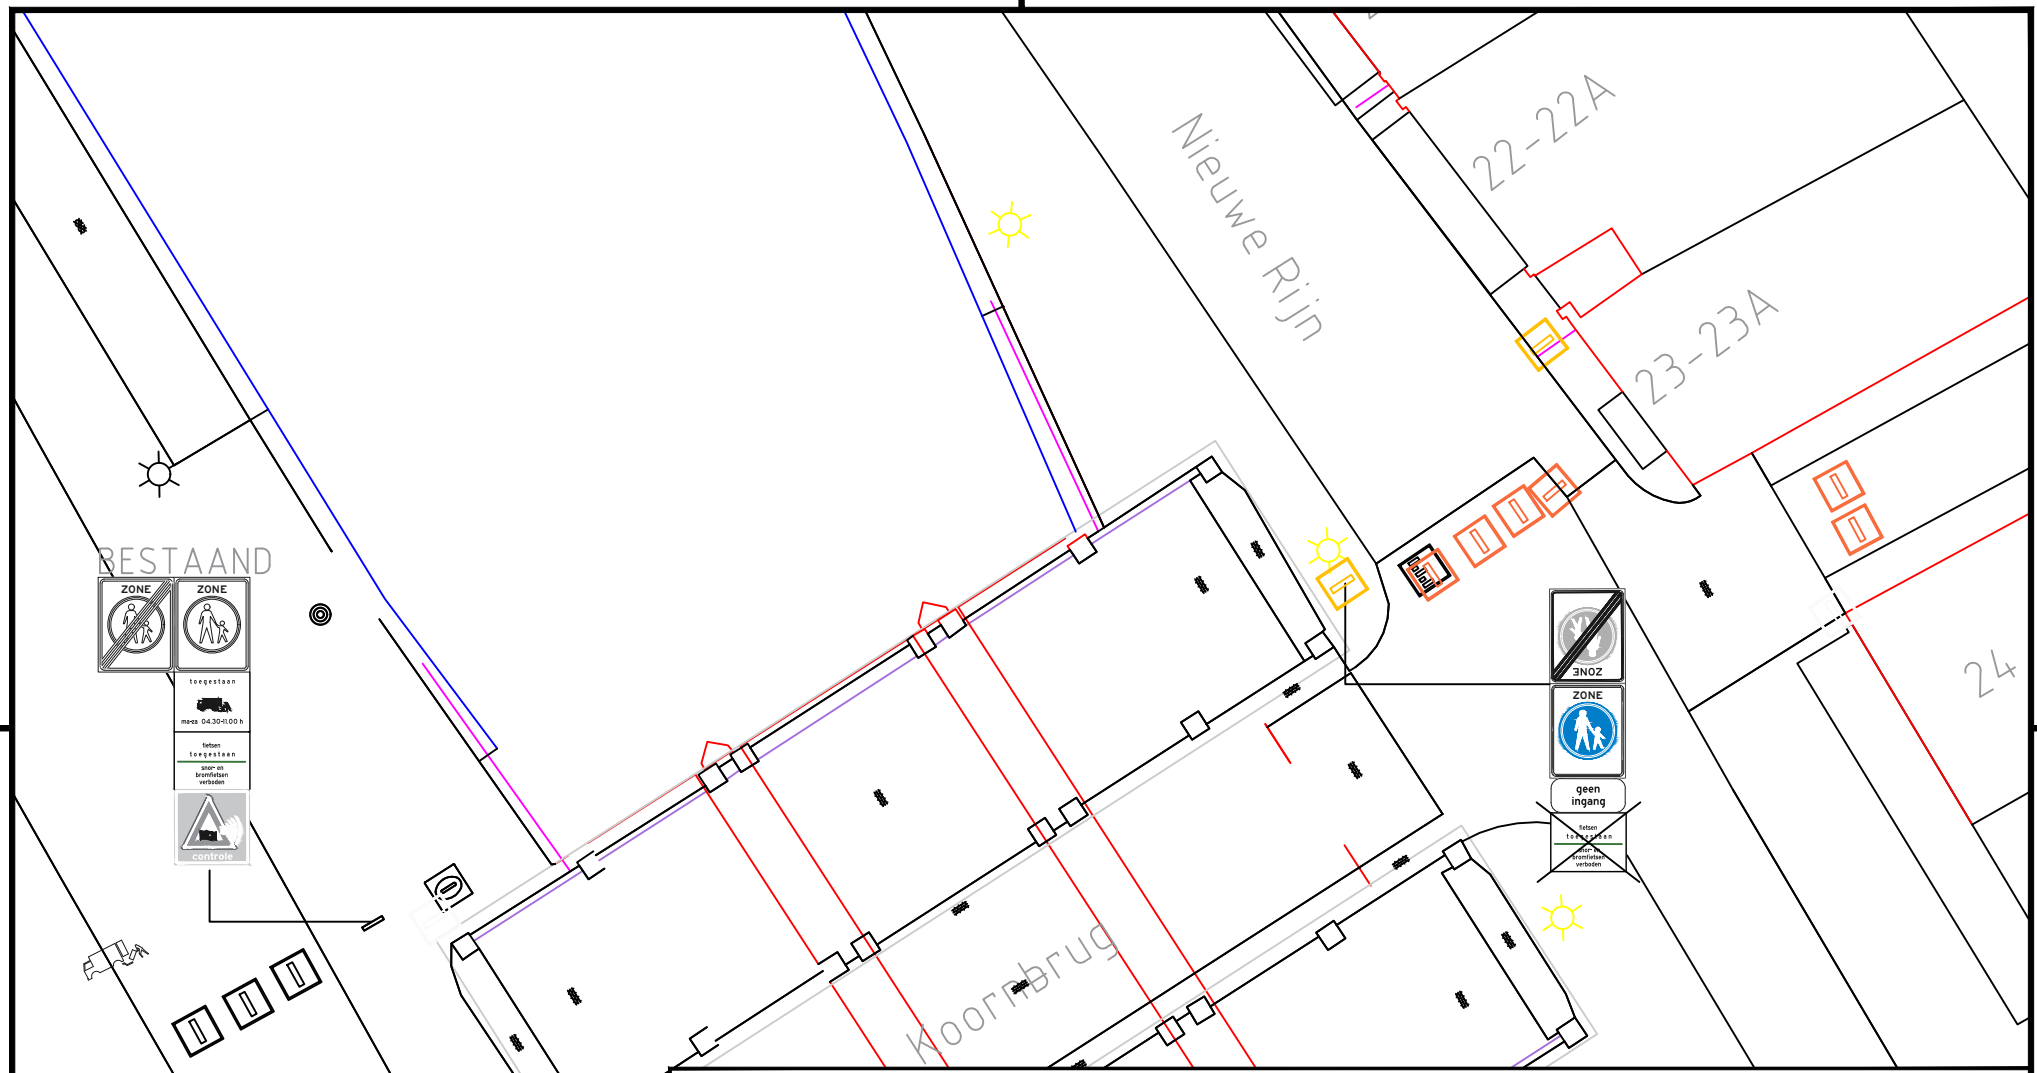


Project

Wijziging voetgangerszone Nieuwe Rijn

Onderwerp

Locatie Koornbrug

NIEUW BESTAAND VERWIJDEREN

Getekend door	Gecontroleerd door	Blad	Aantal	Documentsoort	Documentstatus	Contractnummer:
J. Rasing		3	3	Tekening		
Datum uitgifte	**Gezien door**	**Schaal**		**Formaat**	**Versienummer**	**Zaaknummer:**
15-10-2026		1:100		A4L		Z

Gemeente Leiden
Ontwerp Openbare Ruimte

Leiden

Stationsplein 107
Postbus 9100, 2300 PC Leiden
Tel. 14071

Documentnummer: