


Behoort bij besluit van de raad
van de Gemeente Sluis d.d.

5-2-2026

Mij bekend,
De Griffier,

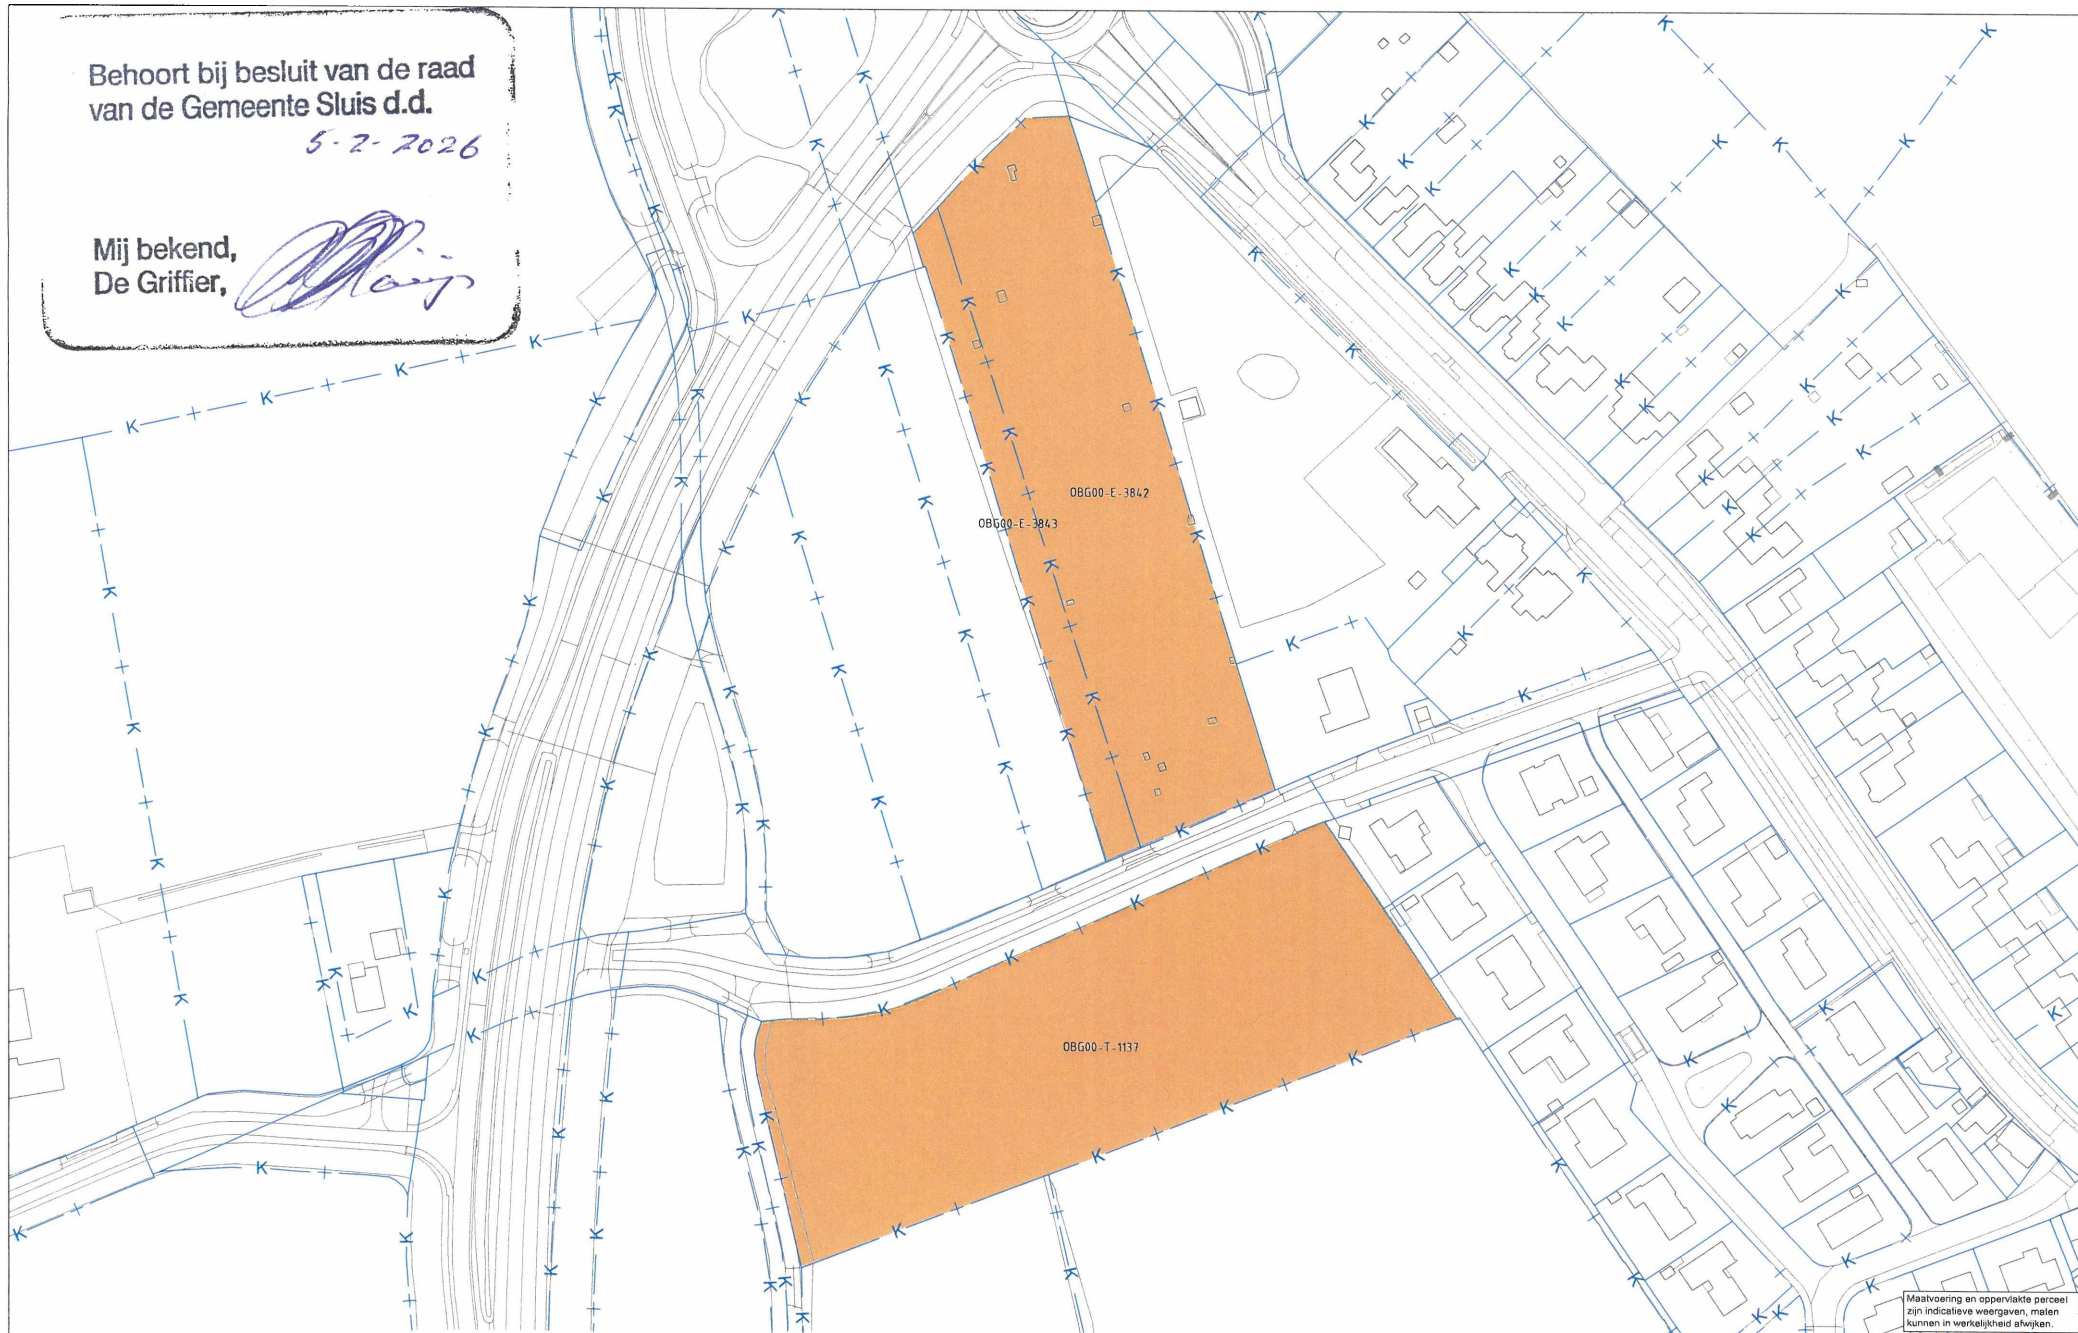

Maatvoering en oppervlakte perceel
zijn indicatieve weergaven, maten
kunnen in werkelijkheid afwijken.

LEGENDA



Aangewezen percelen
E-3842 (groot 7.995m²)
E-3843 (groot 1.645m²)
T-1137 (groot 11.065m²)



Oostburg
Kaart voorkeursrecht gebied
Overzichtstekening

gbr.	OV	d.d.	05-12-2025	schaal	1:1000
sta	Kaart voorkeursrecht gebied, Oostburg (E-3842, E-3843, T-1137)			formaat	A2