
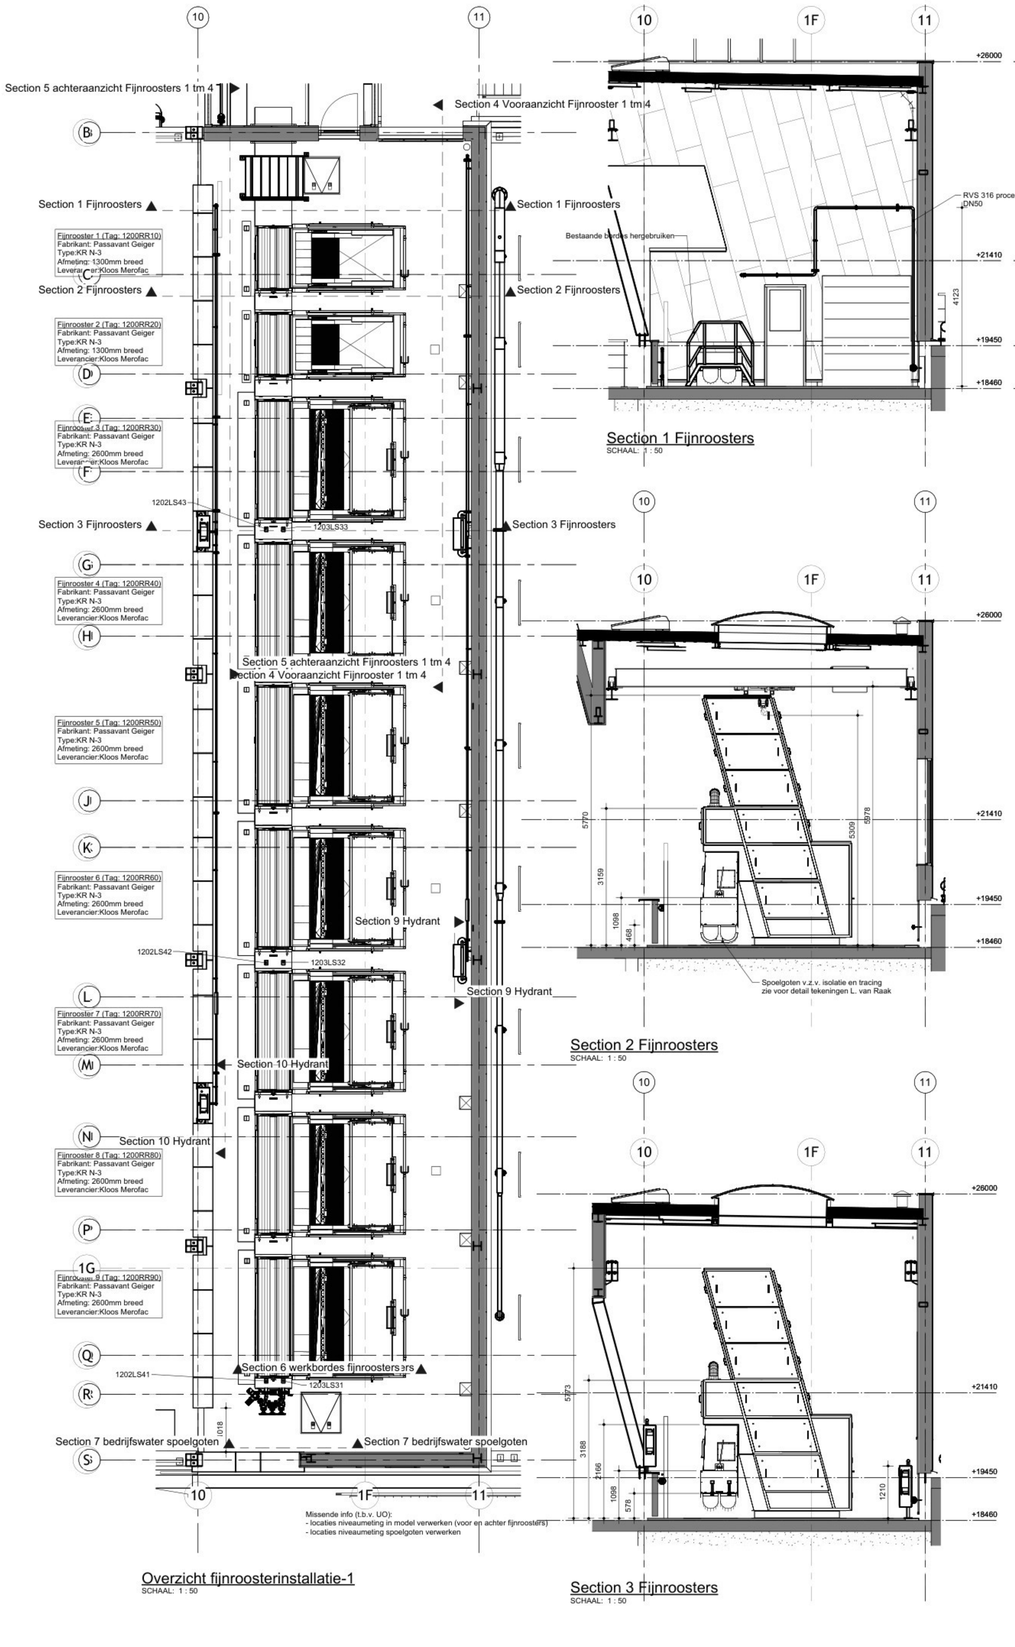


Overzicht fijnroosterinstallatie-1
SCHAAL: 1 : 50


Section 1 Fijnroosters
SCHAAL: 1 : 50

Section 2 Fijnroosters
SCHAAL: 1 : 50


Section 3 Fijnroosters
SCHAAL: 1 : 50

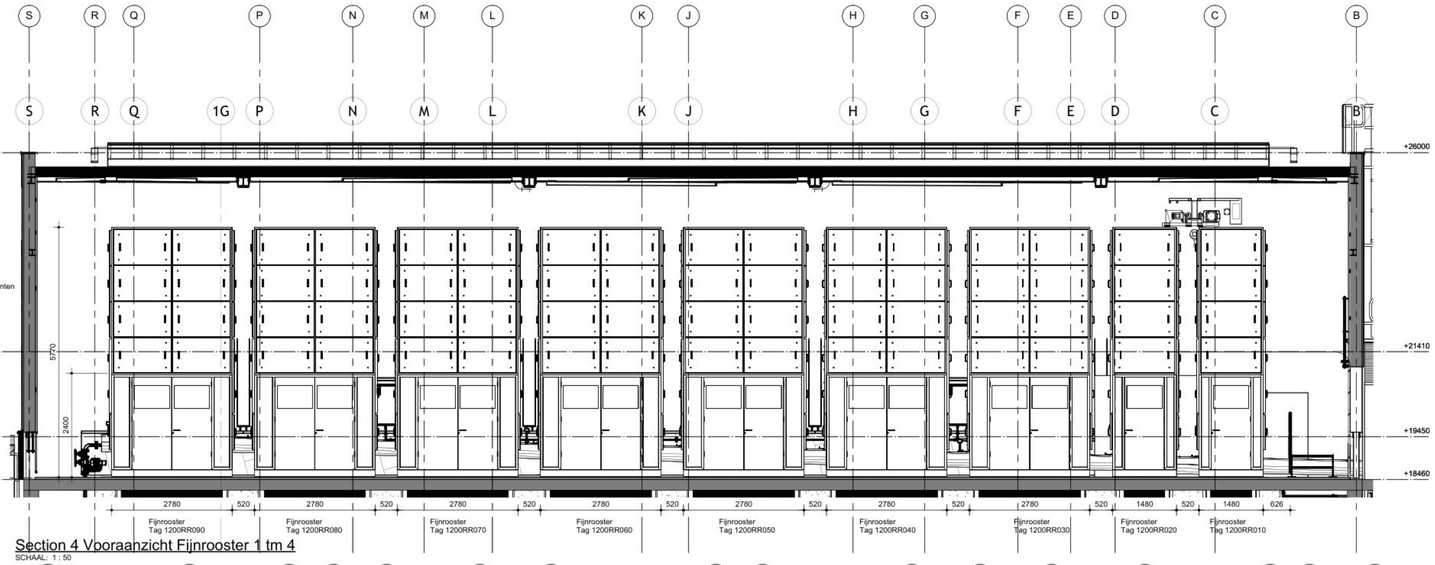

Section 4 Vooraanzicht Fijnrooster 1 tm 4
SCHAAL: 1 : 50

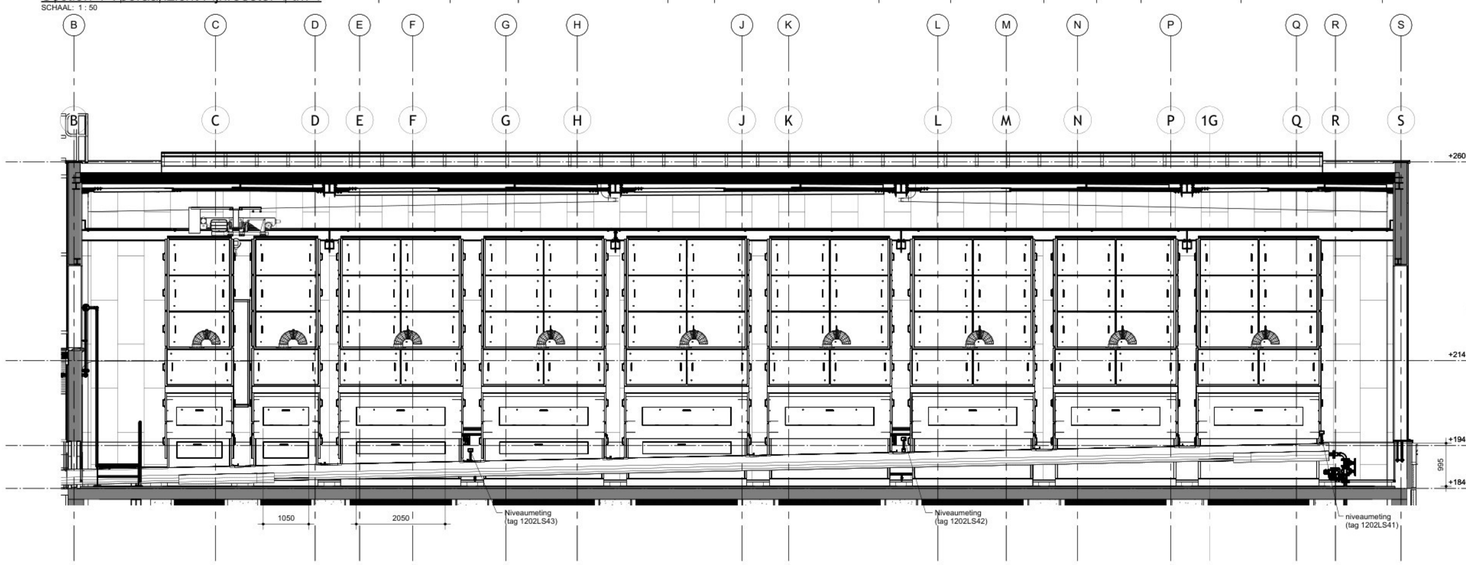

Section 5 achteraanzicht Fijnroosters 1 tm 4
SCHAAL: 1 : 50

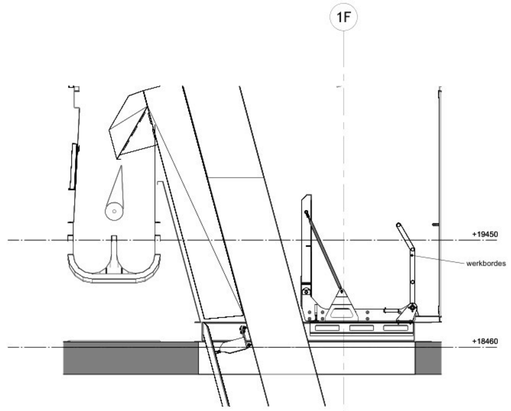

Section 6 werkbordes fijnroosters
SCHAAL: 1 : 20

Overzicht documenten:
ZRW000003-12-0306 Opstellingstekening grofroosters
ZRW000003-12-0307 Opstellingstekening fijnroosters
ZRW000003-12-0308 Opstellingstekening roostergoed en verwerking
ZRW000003-12-0309 Opstellingstekening influentpompen
ZRW000003-12-0310 Details t.b.v. tekening ZRW000003-12-0306 (Grofroostergebouw)
ZRW000003-12-0311 Details t.b.v. tekening ZRW000003-12-0306 (Grofroostergebouw)
ZRW000003-12-0312 Details t.b.v. tekening ZRW000003-12-0312 (Fijnroosters)
ZRW000003-12-0313 Details en doorsnedes t.b.v. tekening ZRW000003-12-308 (Containerruimte)
ZRW000003-12-0314 Details t.b.v. tekening Details t.b.v. tekening ZRW000003-12-0312 (Fijnroosters)
ZRW000003-12-0315 Details en doorsnedes t.b.v. tekening ZRW000003-12-0309 (Influentpompen)
ZRW000003-12-0317 Bovenaazicht roostergoedgebouw

Documenten L. van Raak:
- ZRW000003-07-0362 Detailtekening bordes achter grofroosters
- ZRW000003-07-0363 Detailtekening bordessen in containerruimte
- ZRW000003-12-0290 Opstellingstekening grofroosters
- ZRW000003-12-0292 Opstellingstekening containerruimte
- ZRW000003-12-0293 Samenstellingstekening grofroosters
- ZRW000003-12-0294 Detailtekening spiraal containers
- ZRW000003-12-0295 Samenstellingstekening roostergoed ontvangstbak
- ZRW000003-12-0296 Samenstellingstekening roostergoedpers
- ZRW000003-12-0297 Samenstellingstekening roostergoed persleiding
- ZRW000003-12-0298 Samenstellingstekening portalen over containers
- ZRW000003-12-0299 Samenstellingstekening trechters boven container
- ZRW000003-12-0302 Samenstellingstekening trechters onder grofroosters
- ZRW000003-12-0303 Samenstellingstekening spoelgoten grofroosters
- ZRW000003-12-0304 Samenstellingstekening spoelgoten grofroosters
- ZRW000003-12-0305 Samenstellingstekening spoelgoten fijnroosters

Documenten fijnroosters (Passavan Geiger)
- 1000659586-approval drawing Screen No.1-2 rev1

Opmerkingen:
Het volgende leidingwerk wordt geisoleerd en getraced:
- Goten in het grofrooster- en fijnroostergebouw
- leidingwerk hydranten in het grofrooster- en fijnroostergebouw
- Leidingwerk spoelwater (bedrijfswaterleidingen) in het grofrooster- en fijnroostergebouw.

Wijze van isoleren is: 25mm PIR schaal + Aluminium schaal.

Toegepaste materialen:
- Leidingwerk bedrijfs- en proceswater: rvs 316
- Leidingwerk afzuiging grofroosters en afstort containers: PE
- Steunen: rvs 316
- Bouten, moeren en ankers: A4

Missende info (t.b.v. UO):
- locaties niveaumeting in model verwerken (voor en achter fijnroosters)
- locaties niveaumeting spoelgoten verwerken

Exiges

Project ref.nr. bureau :	224204
Document ref.nr. bureau:	
Discipline:	WTB

HOOGTEMATEN IN METERS T.O.V. N.A.P. | LENGTEMATEN IN MILLIMETERS
Schaal: 1:50

Get.:	8-5-'26	Versiebeheer		
Gec:	8-5-'26		3.0	19-6-2026 UO-ontwerp - definitief
Gez:			2.0	1-6-2026 Uitgave UO
			1.0	8-5-2026 Uitgave UO

Werk
Influentgemaal-Fijnroostergebouw
Onderdeel:
Opstellingstekening fijnroosters

Waterschap De Dommel
Bosscheweg 56
Postbus 10.001
5280 DA Boxtel

Formaat: **A0**
Tek.Nr.::: **ZRW000003-12-0307**