
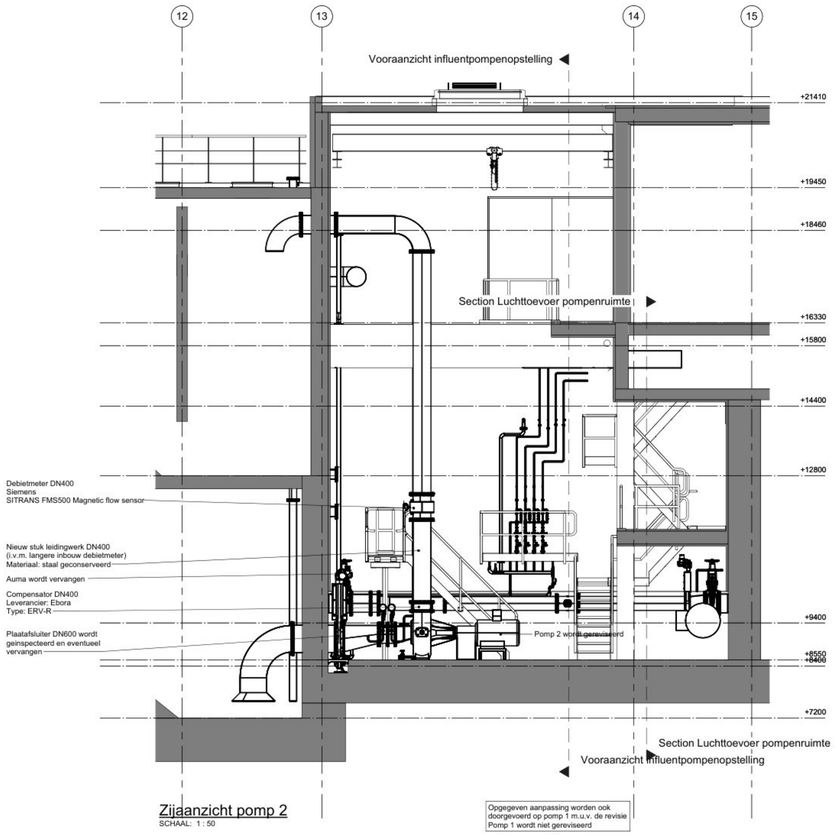


Zijaanzicht pomp 2


SCHAAL: 1 : 50

Opgegeven aanpassing worden ook
doorgevoerd op pomp 1 m.u.v. de revisie
Pomp 1 wordt niet gereviseerd

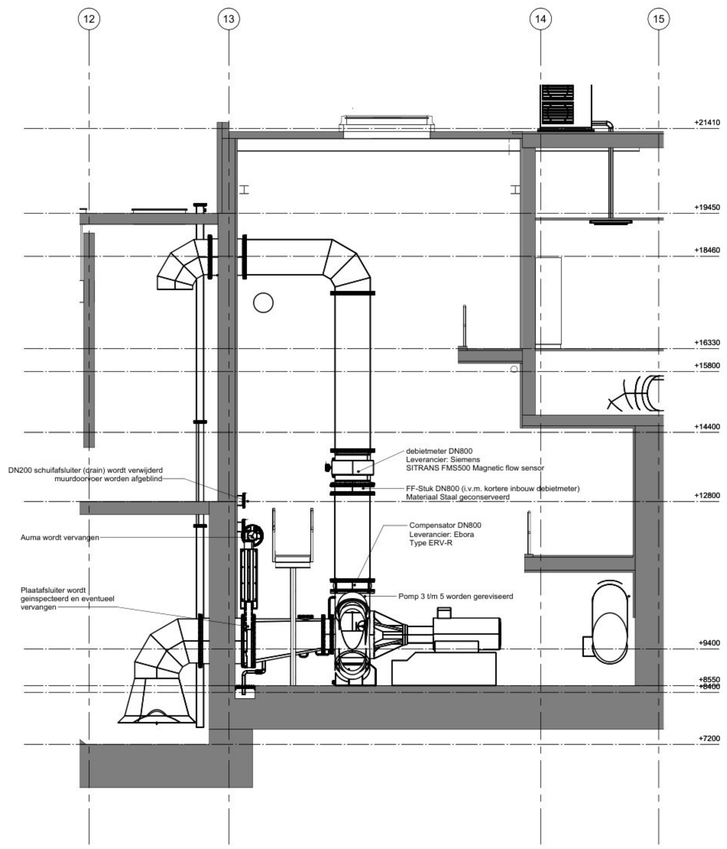


Zijaanzicht pomp 5

SCHAAL: 1 : 50

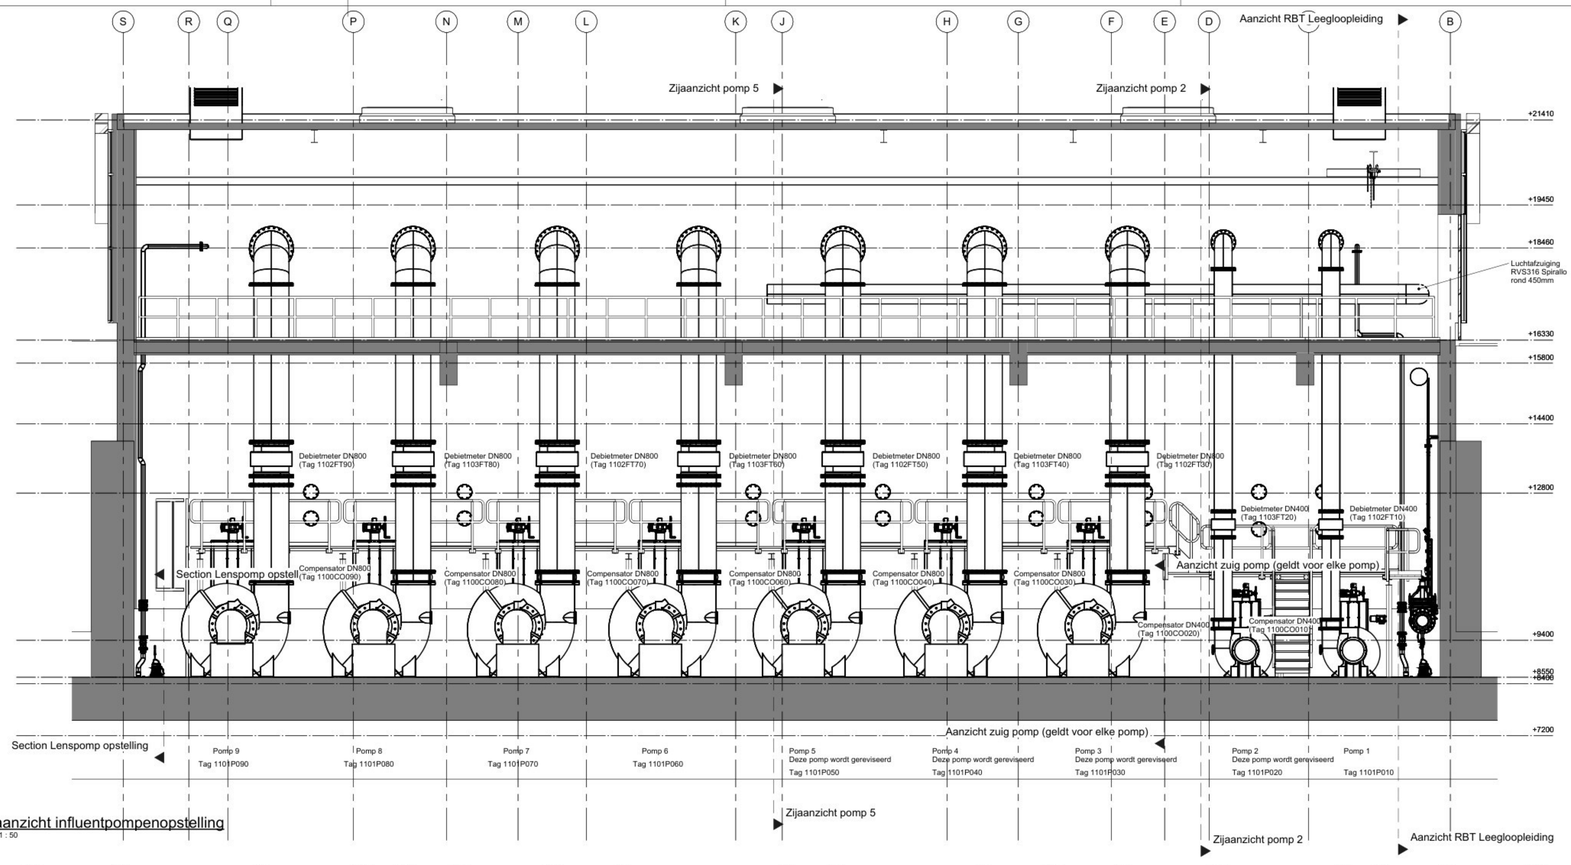

Vooraanzicht influentpompenopstelling

SCHAAL: 1 : 50

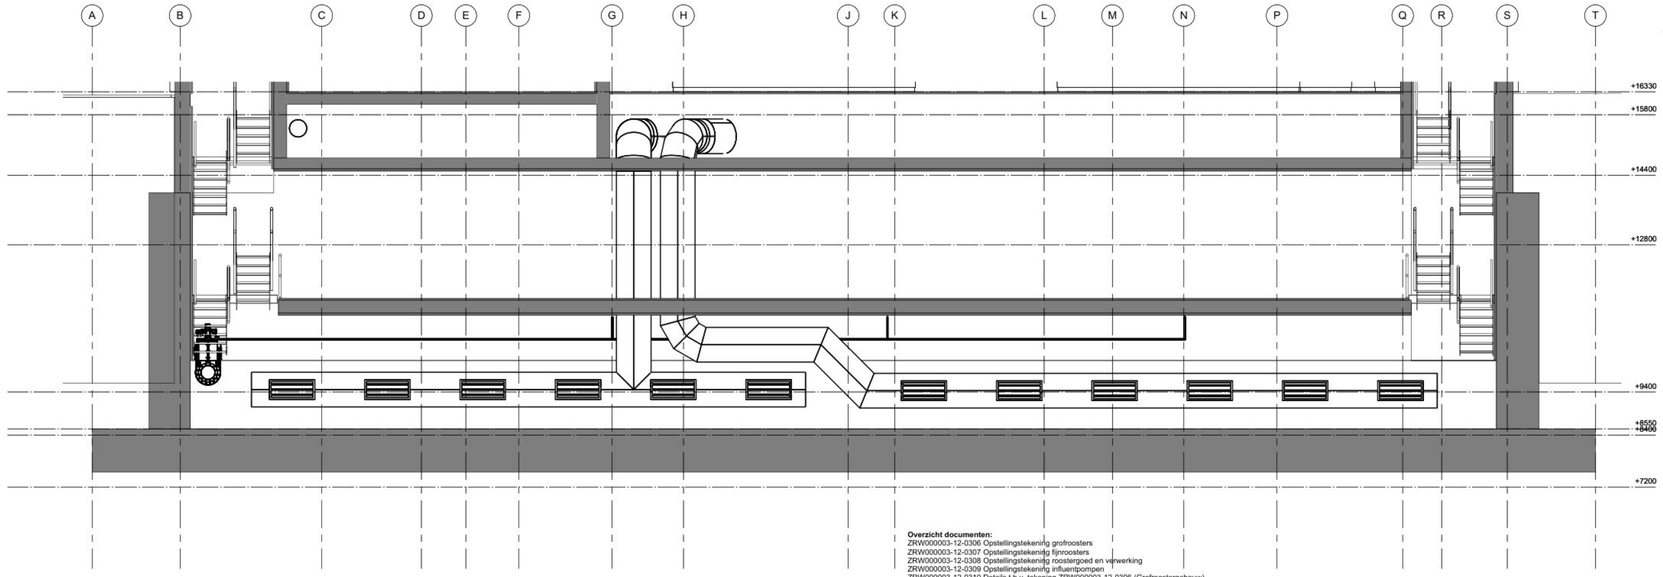

Section Luchttoevoer pompenruimte

SCHAAL: 1 : 50

Overzicht documenten:
ZRW000003-12-0306 Opstellingstekening grofroosters
ZRW000003-12-0307 Opstellingstekening fijnroosters
ZRW000003-12-0308 Opstellingstekening roostergoed en verwerking
ZRW000003-12-0309 Opstellingstekening influentpompen
ZRW000003-12-0310 Details t.b.v. tekening ZRW000003-12-0306 (Grofroostergebouw)
ZRW000003-12-0311 Details t.b.v. tekening ZRW000003-12-0306 (Grofroostergebouw)
ZRW000003-12-0312 Details t.b.v. tekening ZRW000003-12-0312 (Fijnroosters)
ZRW000003-12-0313 Details en doorsnedes t.b.v. tekening ZRW000003-12-308 (Containerruimte)
ZRW000003-12-0314 Details t.b.v. tekening Details t.b.v. tekening ZRW000003-12-0312 (Fijnroosters)
ZRW000003-12-0315 Details en doorsnedes t.b.v. tekening ZRW000003-12-0309 (Influentpompen)
ZRW000003-12-0317 Bovenaazicht roostergoedgebouw

Documenten L. van Raak:
- ZRW000003-07-0362 Detailtekening bordes achter grofroosters
- ZRW000003-07-0363 Detailtekening bordessen in containerruimte
- ZRW000003-12-0290 Opstellingstekening grofroosters
- ZRW000003-12-0292 Opstellingstekening containerruimte
- ZRW000003-12-0293 Samenstellingstekening grofroosters
- ZRW000003-12-0294 Detailtekening spiraal containers
- ZRW000003-12-0295 Samenstellingstekening roostergoed ontvangstbak
- ZRW000003-12-0296 Samenstellingstekening roostergoedpers
- ZRW000003-12-0297 Samenstellingstekening roostergoed persleiding
- ZRW000003-12-0298 Samenstellingstekening portalen over containers
- ZRW000003-12-0299 Samenstellingstekening trechters boven container
- ZRW000003-12-0302 Samenstellingstekening trechters onder grofroosters
- ZRW000003-12-0303 Samenstellingstekening spoelgoten grofroosters
- ZRW000003-12-0304 Samenstellingstekening spoelgoten grofroosters
- ZRW000003-12-0305 Samenstellingstekening spoelgoten fijnroosters

Documenten fijnroosters (Passavan Geiger)
- 1000659586-approval drawing Screen No.1-2 rev1

Opmerkingen:
Het volgende leidingwerk wordt geisoleerd en getraced:
- goten in het grofrooster- en fijnroostergebouw
- leidingwerk hydranten in het grofrooster- en fijnroostergebouw
- Leidingwerk spoelwater (bedrijfswaterleidingen) in het grofrooster- en fijnroostergebouw.
Wijze van isoleren is: 25mm PIR schaal + Aluminium schaal.

Toegepaste materialen:
- Leidingwerk bedrijfs- en proceswater: rvs 316
- Leidingwerk afzuiging grofroosters en afstort containers: PE
- Steunen: rvs 316
- Bouten, moeren en ankers: A4

Exiges

Project ref.nr. bureau : 224204
Document ref.nr. bureau:
Discipline: WTB

HOOGTEMATEN IN METERS T.O.V. N.A.P. | LENGTEMATEN IN MILLIMETERS

Schaal: 1:50

Get.:	08-05-'26		
Gec:	08-05-'26		
Gez:			

Revisieblad

2.0	1-6-2026	UO Ontwerp diverse kleine aanpassingen
1.0	8-5-2026	UO Ontwerp

Werk
Influentgemaal - Influentgemaal

Onderdeel:
Opstellingstekening Influentpompen

Waterschap De Dommel
Bosscheweg 56
Postbus 10.001
5280 DA Boxtel

Formaat: **A0**

Tek.Nr.::: **ZRW000003-12-0309**