

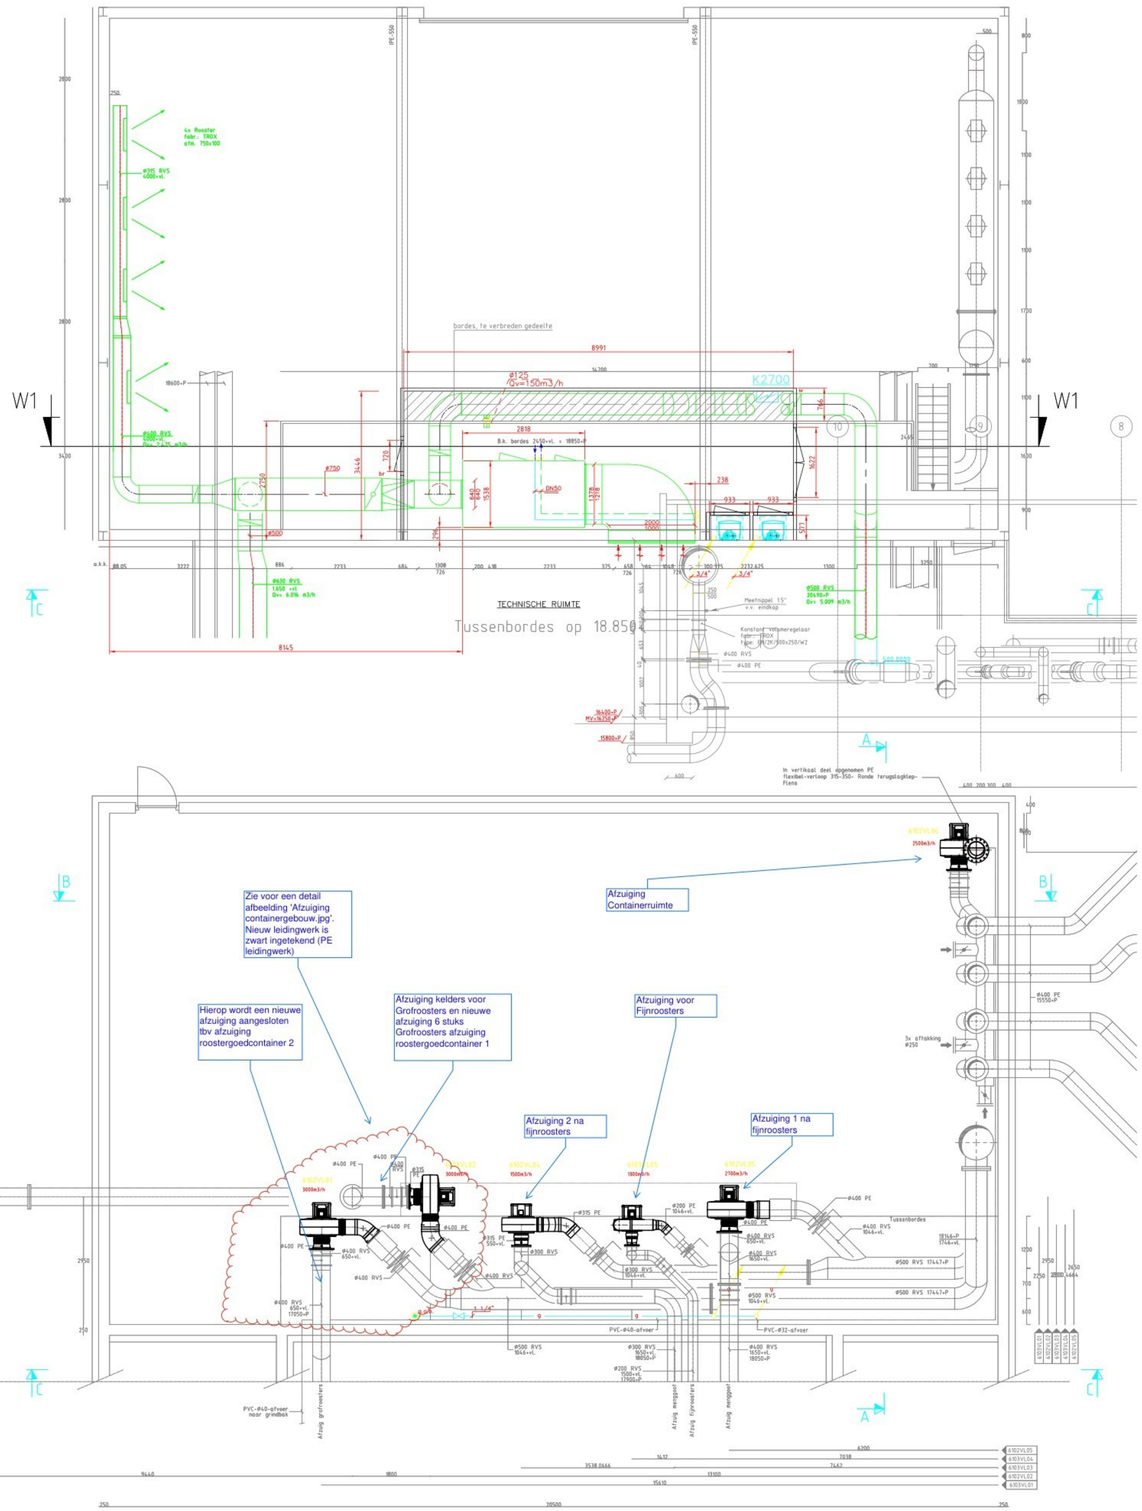


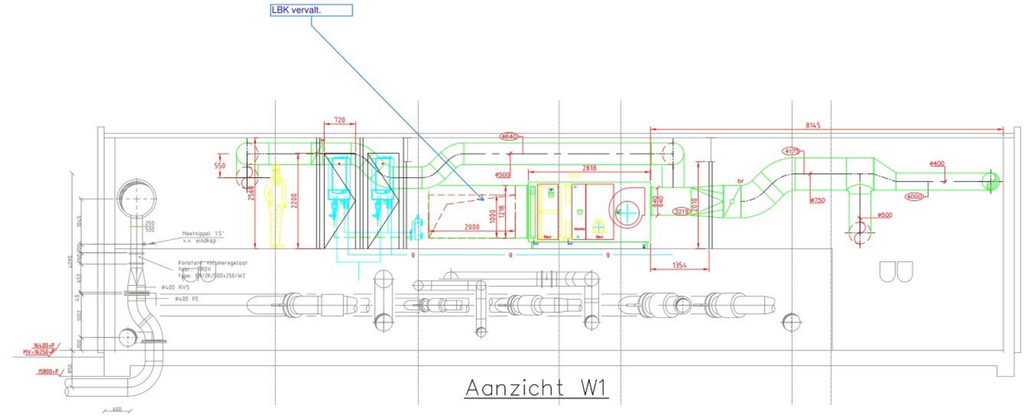

Aanzicht W1

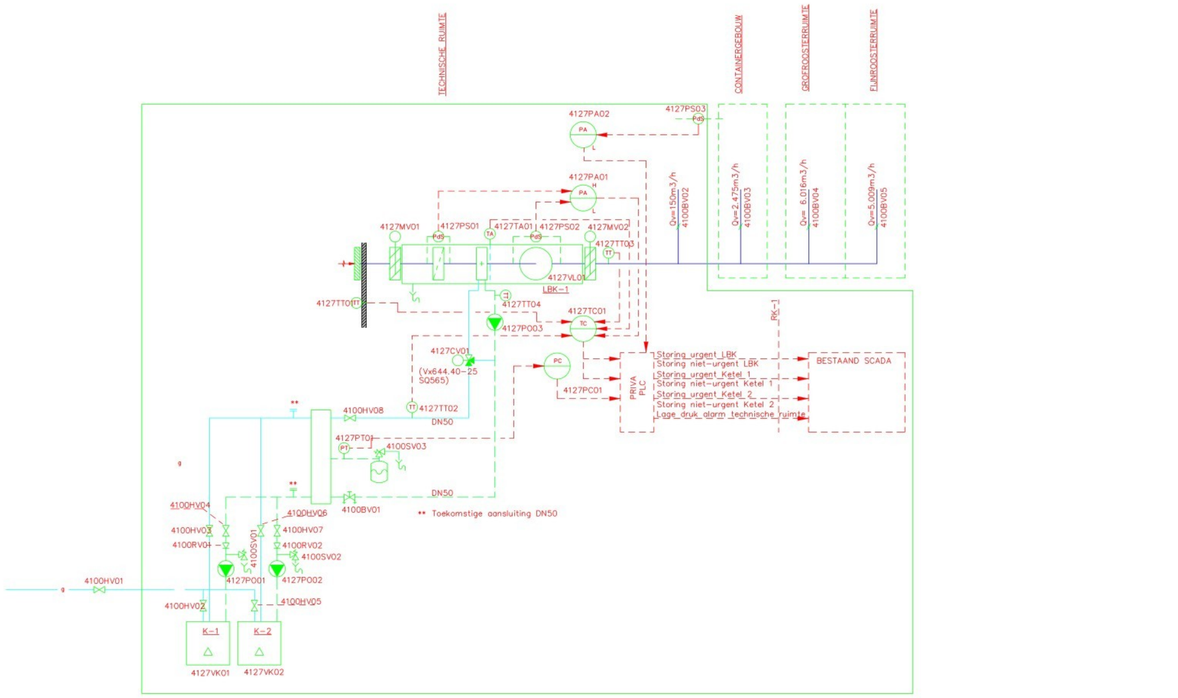

PRINCIPESCHEMA

Voor Containergebouw zie tek.nr. 70401.04.107
Voor Lavafilters en (bestaand) leidingwerk zie tek.nr. 70401.12.094, 095 en 107

REVISIE

wolter & dros
TBI techniek

Ingenieursbureau Wolter & Dros B.V.
Postbus 306
6199 ZN Maastricht-Airport
Telefoon 043 - 356 55 50
Fax 043 - 356 55 51

R.W.Z.I. Eindhoven Inluentgemaal
Installaties
Ventilatie en verwarming, nieuwe afzuite Containergebouw

Status	Datum	Omschrijving	Getekend
0	6-10-2008	Bestek	GC

Getekend	Fase	Datum	Schaal	Formaat	Projectnummer	Bouwdeel	Bouwlaag	Tekeningnr.	Status	Paraaf
GC		6-10-2008	1:25	A1	70401			12-100		

HOOGTEMATEN IN METERS T.O.V. N.A.P.
LENGTEMATEN IN MILLIMETERS

Schaal: 1:25
Get.:
Gec.:
Gez.:
Werk: R.W.Z.I. Eindhoven Inluentgemaal
Onderdeel: Containergebouw - Verwarming en ventilatie

Waterschap De Dommel
Afdeling Bouwzaken
Bosscheweg 56
Postbus 10.001, 5280 DA Boxtel

Formaat: A
Tek.Nr.: 70401-12-100