
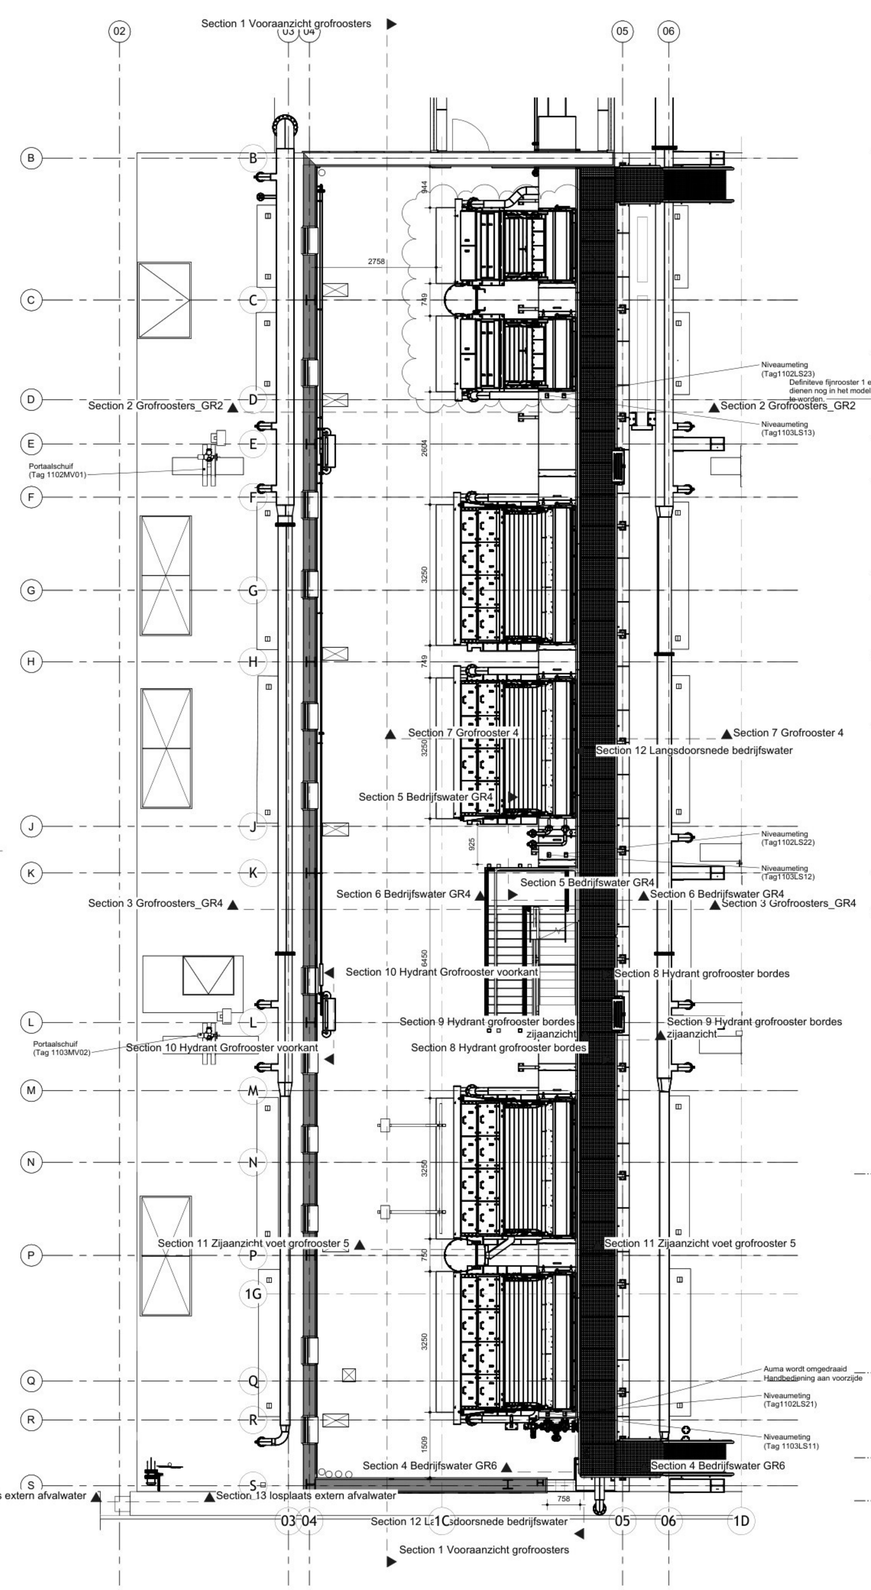



Overzicht grofroosterinstallatie (+20.080mNAP)

SCHAAL: 1 : 50

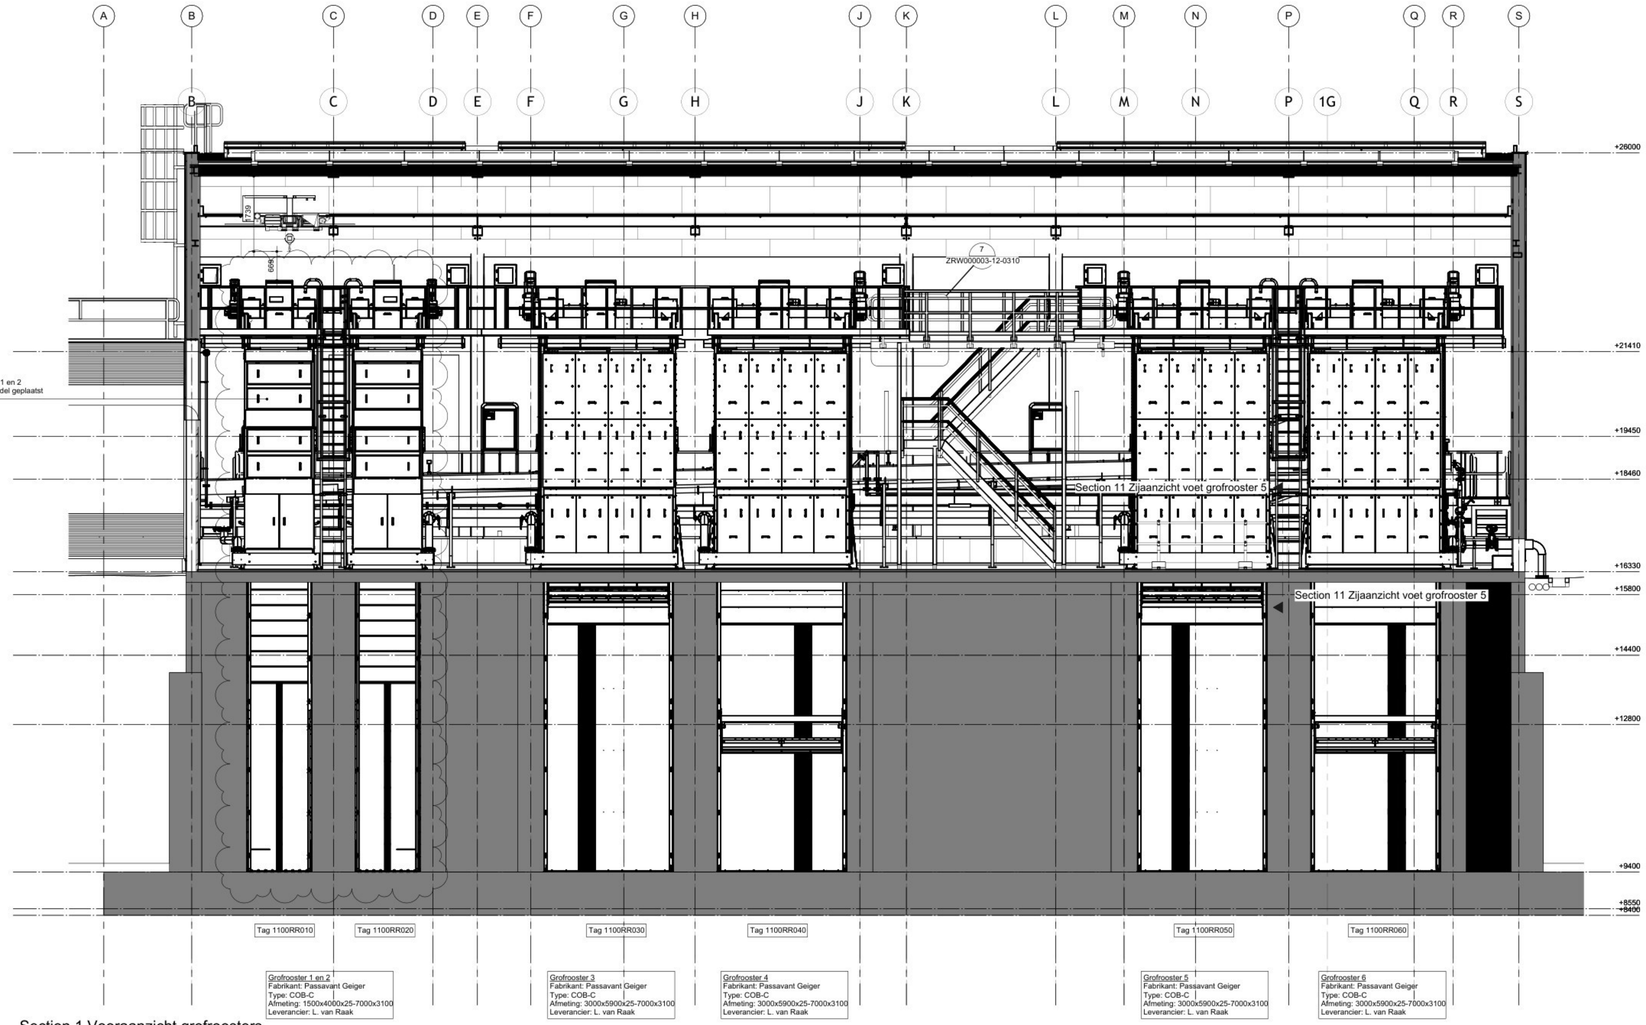


Section 1 Vooraanzicht grofroosters

SCHAAL: 1 : 50

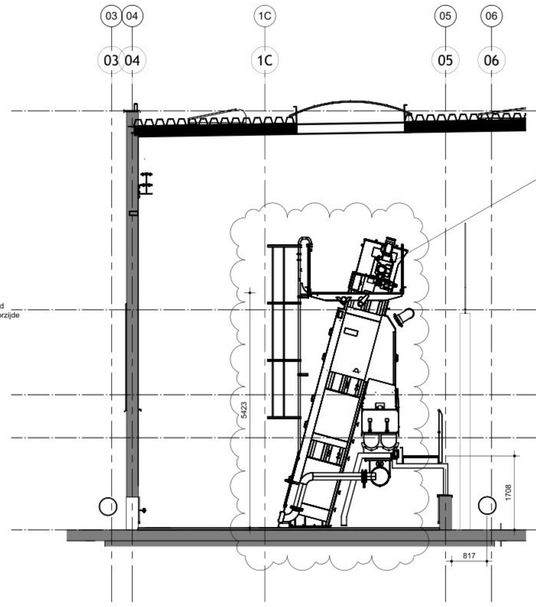

Section 2 Grofroosters_GR2

SCHAAL: 1 : 50

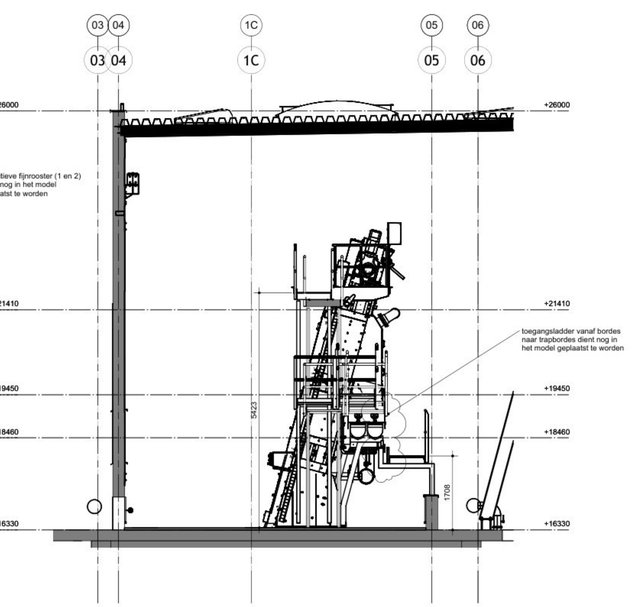

Section 3 Grofroosters_GR4

SCHAAL: 1 : 50

Overzicht documenten:
ZRW000003-12-0306 Opstellingstekening grofroosters
ZRW000003-12-0307 Opstellingstekening fijnroosters
ZRW000003-12-0308 Opstellingstekening roostergoed en verwerking
ZRW000003-12-0309 Opstellingstekening influentpompen
ZRW000003-12-0310 Details t.b.v. tekening ZRW000003-12-0306 (Grofroostergebouw)
ZRW000003-12-0311 Details t.b.v. tekening ZRW000003-12-0306 (Grofroostergebouw)
ZRW000003-12-0312 Details t.b.v. tekening ZRW000003-12-0312 (Fijnroosters)
ZRW000003-12-0313 Details en doorsnedes t.b.v. tekening ZRW000003-12-308 (Containeruimte)
ZRW000003-12-0314 Details t.b.v. tekening Details t.b.v. tekening ZRW000003-12-0312 (Fijnroosters)
ZRW000003-12-0315 Details en doorsnedes t.b.v. tekening ZRW000003-12-0309 (Influentpompen)
ZRW000003-12-0317 Bovenaszicht roostergoedgebouw

Documenten L. van Raak:
- ZRW000003-07-0362 Detailtekening bordes achter grofroosters
- ZRW000003-07-0363 Detailtekening bordessen in containerruimte
- ZRW000003-12-0290 Opstellingstekening grofroosters
- ZRW000003-12-0292 Opstellingstekening containerruimte
- ZRW000003-12-0293 Samenstellingstekening grofroosters
- ZRW000003-12-0294 Detailtekening spiraal containers
- ZRW000003-12-0295 Samenstellingstekening roostergoed ontvangstbak
- ZRW000003-12-0296 Samenstellingstekening roostergoedpers
- ZRW000003-12-0297 Samenstellingstekening roostergoed persleiding
- ZRW000003-12-0298 Samenstellingstekening portalen over containers
- ZRW000003-12-0299 Samenstellingstekening trechters boven container
- ZRW000003-12-0302 Samenstellingstekening trechters onder grofroosters
- ZRW000003-12-0303 Samenstellingstekening spoelgoten grofroosters
- ZRW000003-12-0304 Samenstellingstekening spoelgoten grofroosters
- ZRW000003-12-0305 Samenstellingstekening spoelgoten fijnroosters

Documenten fijnroosters (Passavan Geiger)
- 1000659586-approval drawing Screen No.1-2 rev1

Opmerkingen:
Het volgende leidingwerk wordt geïsoleerd en getraced:
- Goten in het grofrooster- en fijnroostergebouw
- Leidingwerk hydranten in het grofrooster- en fijnroostergebouw
- Leidingwerk spoelwater (bedrijfswaterleidingen) in het grofrooster- en fijnroostergebouw.

Wijze van isoleren is: 25mm PIR schaal + Aluminium schaal.

Toegepaste materialen:
- Leidingwerk bedrijfs- en proceswater: rvs 316
- Leidingwerk afzuiging grofroosters en afstort containers: PE
- Steunen: rvs 316
- Bouten, moeren en ankers: A4

Exiges

Project ref.nr. bureau :	224204
Document ref.nr. bureau:	
Discipline:	WTB

HOOGTEMATEN IN METERS T.O.V. N.A.P. | LENGTEMATEN IN MILLIMETERS

Schaal:				
Get.:	08-05-'26	3.0	19-6-2026	UO-ontwerp - definitief
Gec:	08-05-'26	2.0	1-6-2026	UO-ontwerp - kleine aanpassingen
Gez:		1.0	8-5-2026	UO-ontwerp

Werk
Influentgemaal - Grofroostergebouw

Onderdeel:
Opstellingstekening grofrooster

Waterschap De Dommel
Bosscheweg 56
Postbus 10.001
5280 DA Boxtel

Formaat: **A0**

Tek.Nr.::: **ZRW000003-12-0306**