
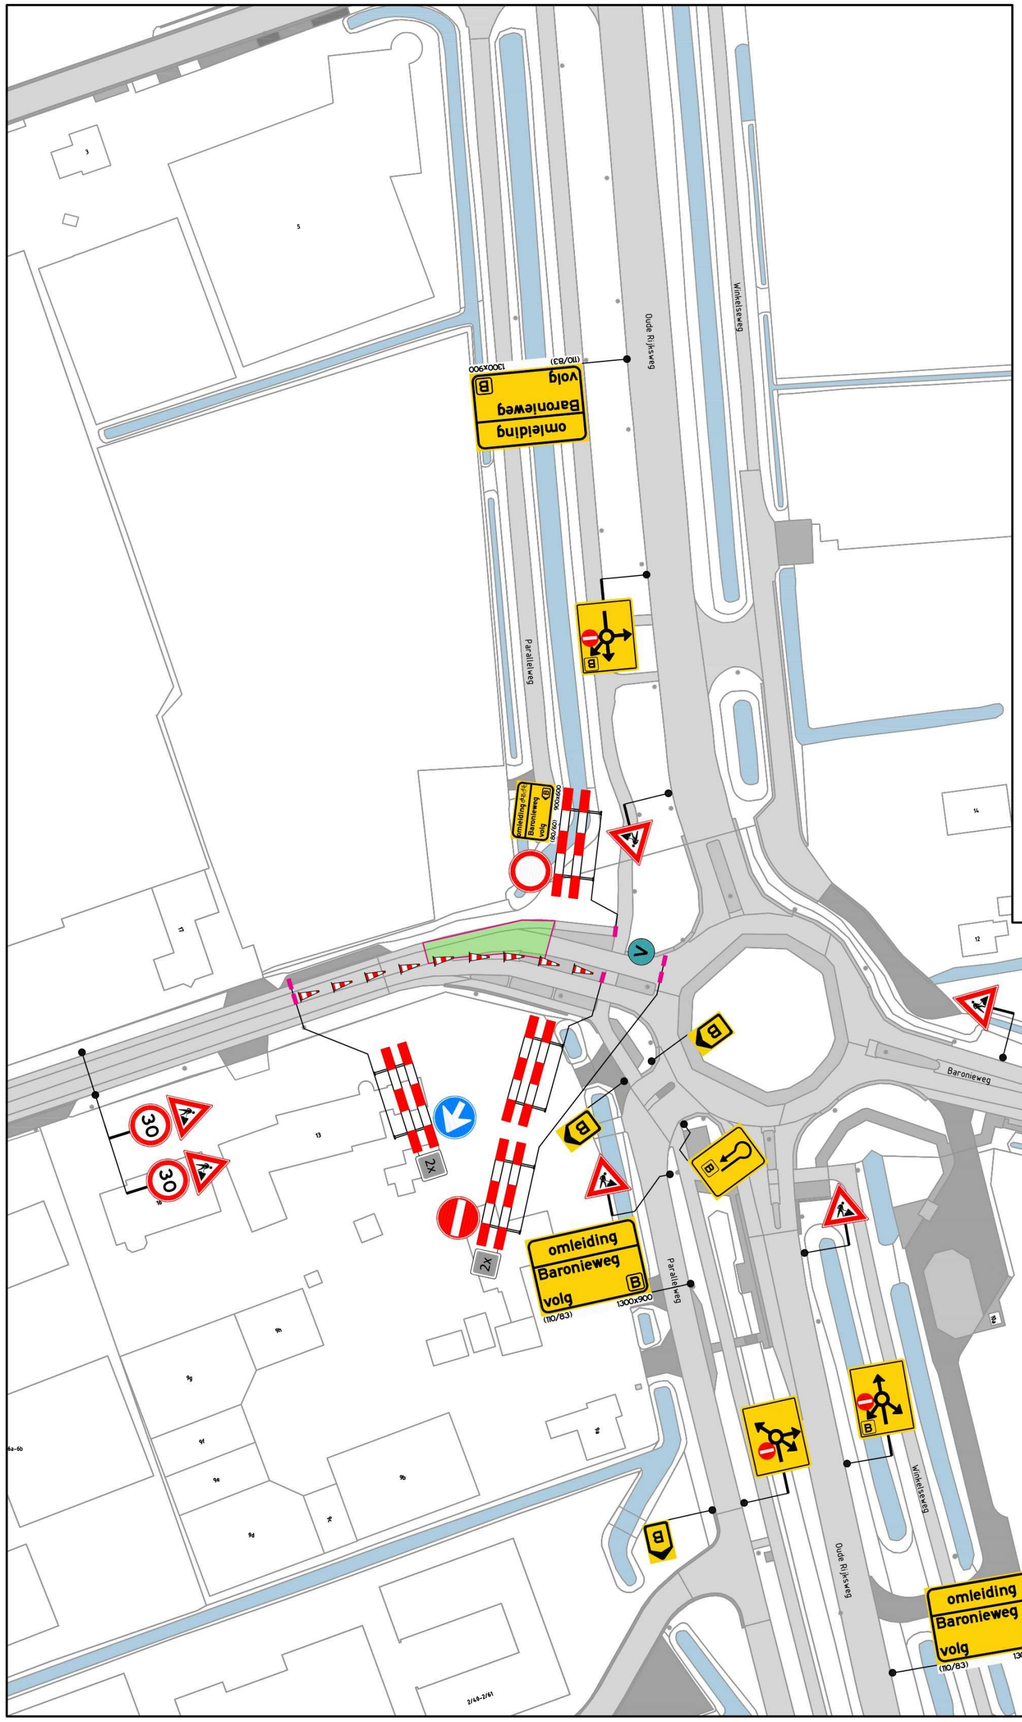


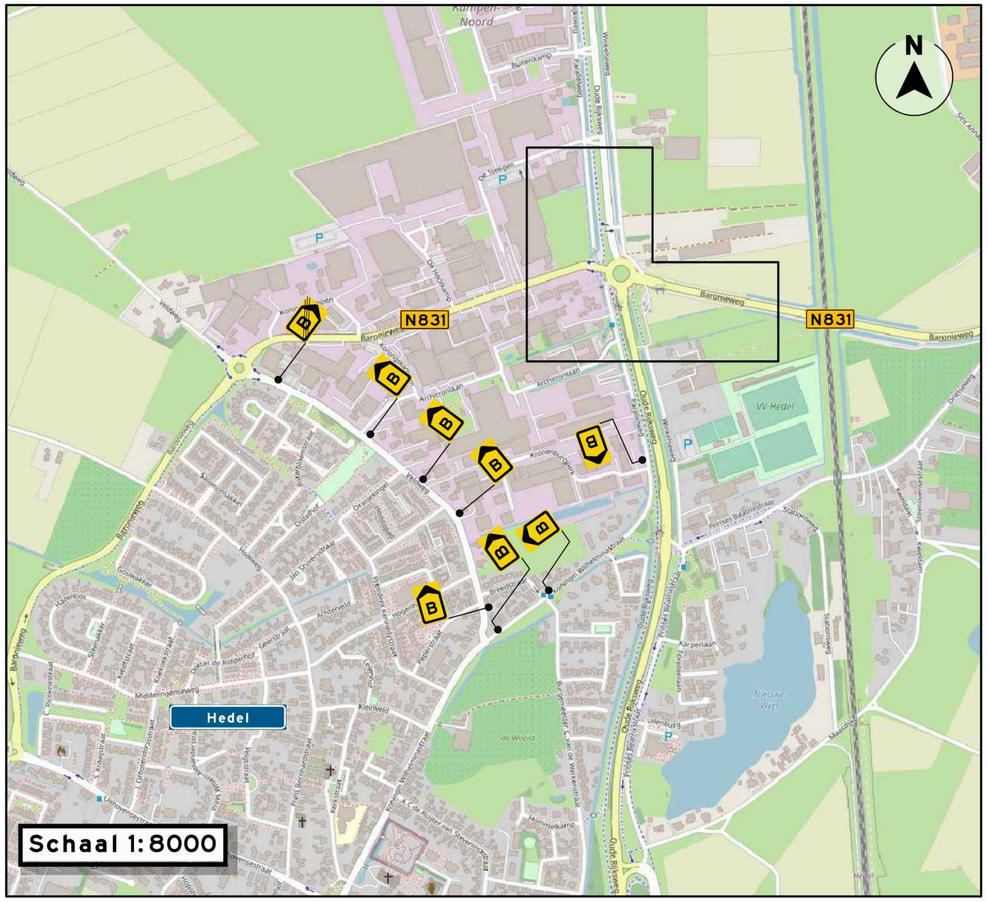

LEGENDA

- werkruimte
- kegels (9x)
- vooraankondiging
  * Plaatsing minimaal 2 weken voor aanvang werkzaamheden.

deze weg
dicht
van: ...h
...
tot: ...h
...
(110/83) 900x1300

NCK 2023.0338.BRL9101.H0229

OPDRACHTGEVER

HENDRIKSE RELINEN

INFO

DATUM	VERSIE	FORMAAT
08-09-2026	1.0	A2

TEKENAAR	CONTROLE	VRIJGAVE

PROJECT	P260878 - Rotonde N831, Hedel
OMSCHRIJVING	Rotonde N831, Hedel
LOCATIE	N831, Hedel

P260878.VKM.02

T E K E N I N G N U M M E R

visscher traffic

1/1