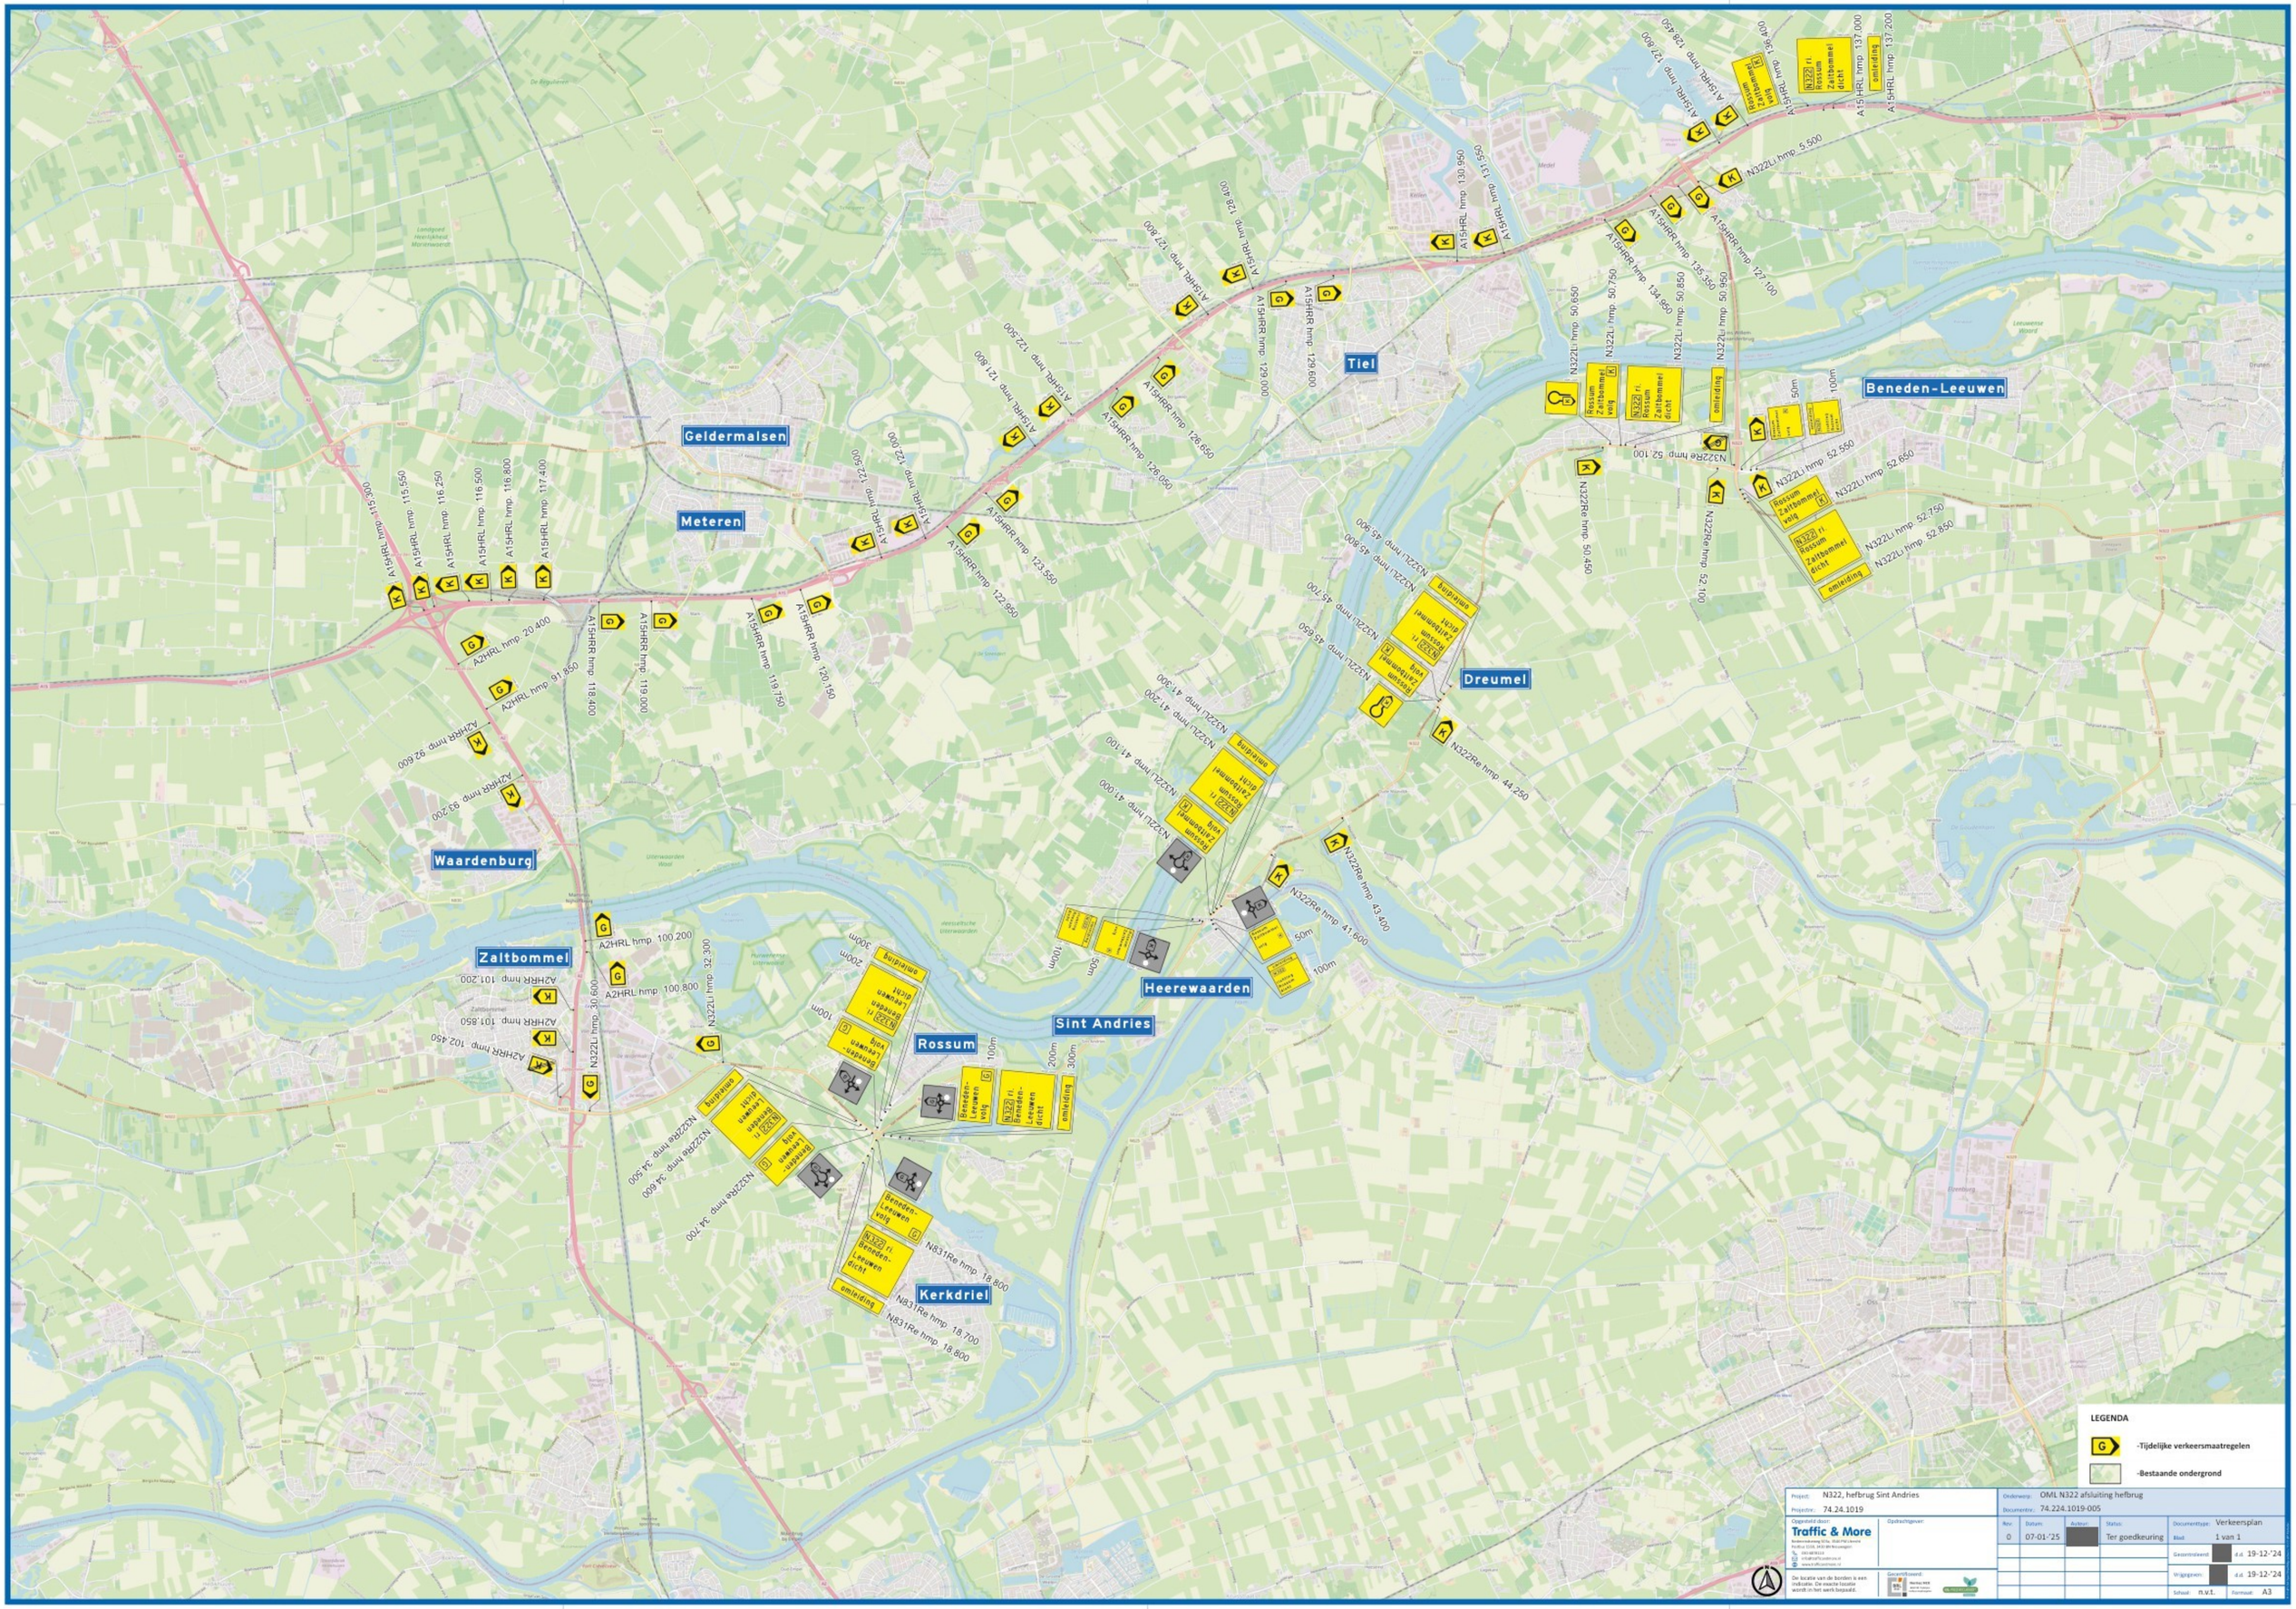


LEGENDA

G -Tijdelijke verkeersmaatregelen

-Bestaande ondergrond

Project:	N322, hefbrug Sint Andries	Onderwerp:	OML N322 afsluiting hefbrug		
Projectnr.:	74.24.1019	Documentnr.:	74.224.1019-005		
Opgesteld door:	Traffic & More	Opdrachtgever:			
Rev.	Datum:	Auteur:	Status:	Documenttype:	Verkeersplan
0	07-01-'25		Ter goedkeuring	Blad:	1 van 1
				Gecontroleerd:	d.d. 19-12-'24
				Vrijgegeven:	d.d. 19-12-'24
				Schaal:	n.v.t. Formaat: A3

De locatie van de borden is een-indicatie. De exacte locatie wordt in het werk bepaald.