



LOCATIE

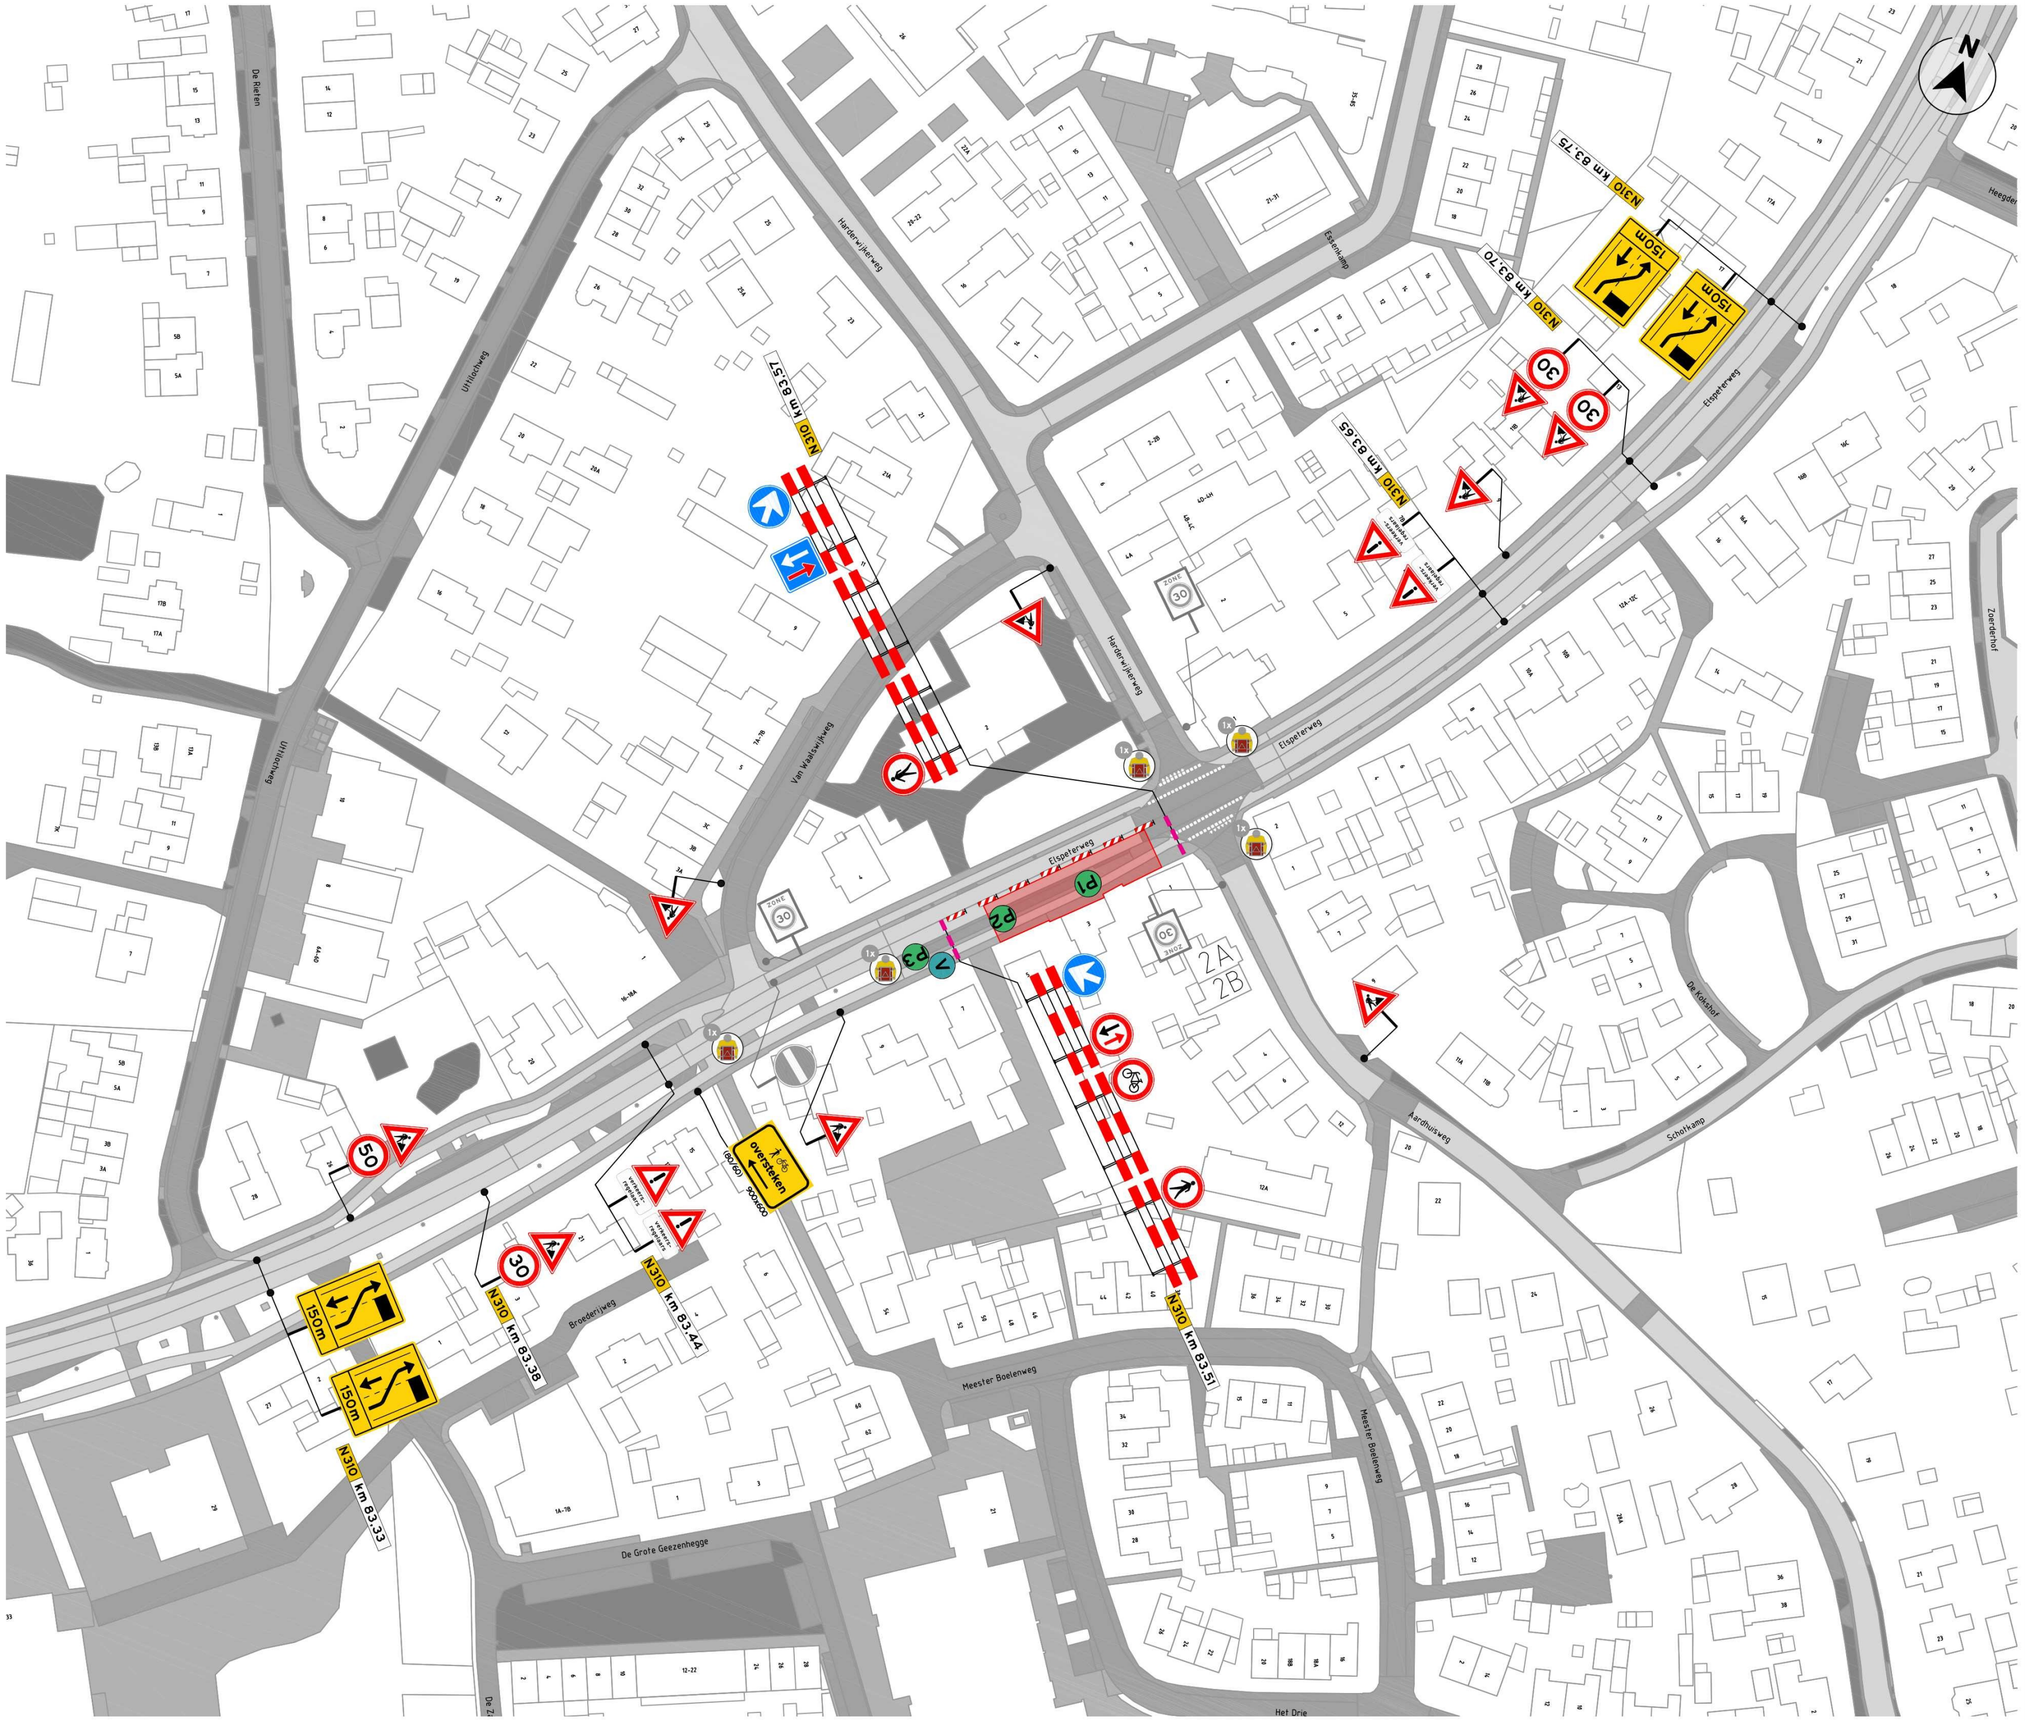

LEGENDA

- werkruimte
- aanwezige bebording
- verkeersregelaar
- bakens
- parkeerverboden
  * Plaatsing minimaal 48 uur voor aanvang werkzaamheden.

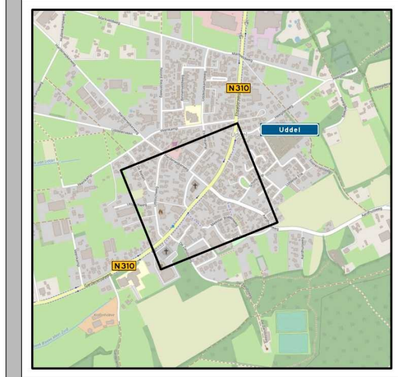

- vooraankondiging
  * Plaatsing minimaal 2 weken voor aanvang werkzaamheden.



180/601 600x900

KOMO®
NCK.2023.0338.BRL9101.H0229

INFO

DATUM	SCHAAL	VERSIE	FORMAAT
10-11-2026	1:1000	2.0	A2

TEKENAAR	CONTROLE	VRIJGAVE

PROJECT	PA2601066 - Verkeer Centrale Nederland
OMSCHRIJVING	Verkeersmaatregelen Aardhuisweg, Uddel - optie 2

PA2601066-01A01

T E K E N I N G N U M M E R

VERKEER CENTRALE NEDERLAND

1/1

BLADNUMMER