
Omleiding

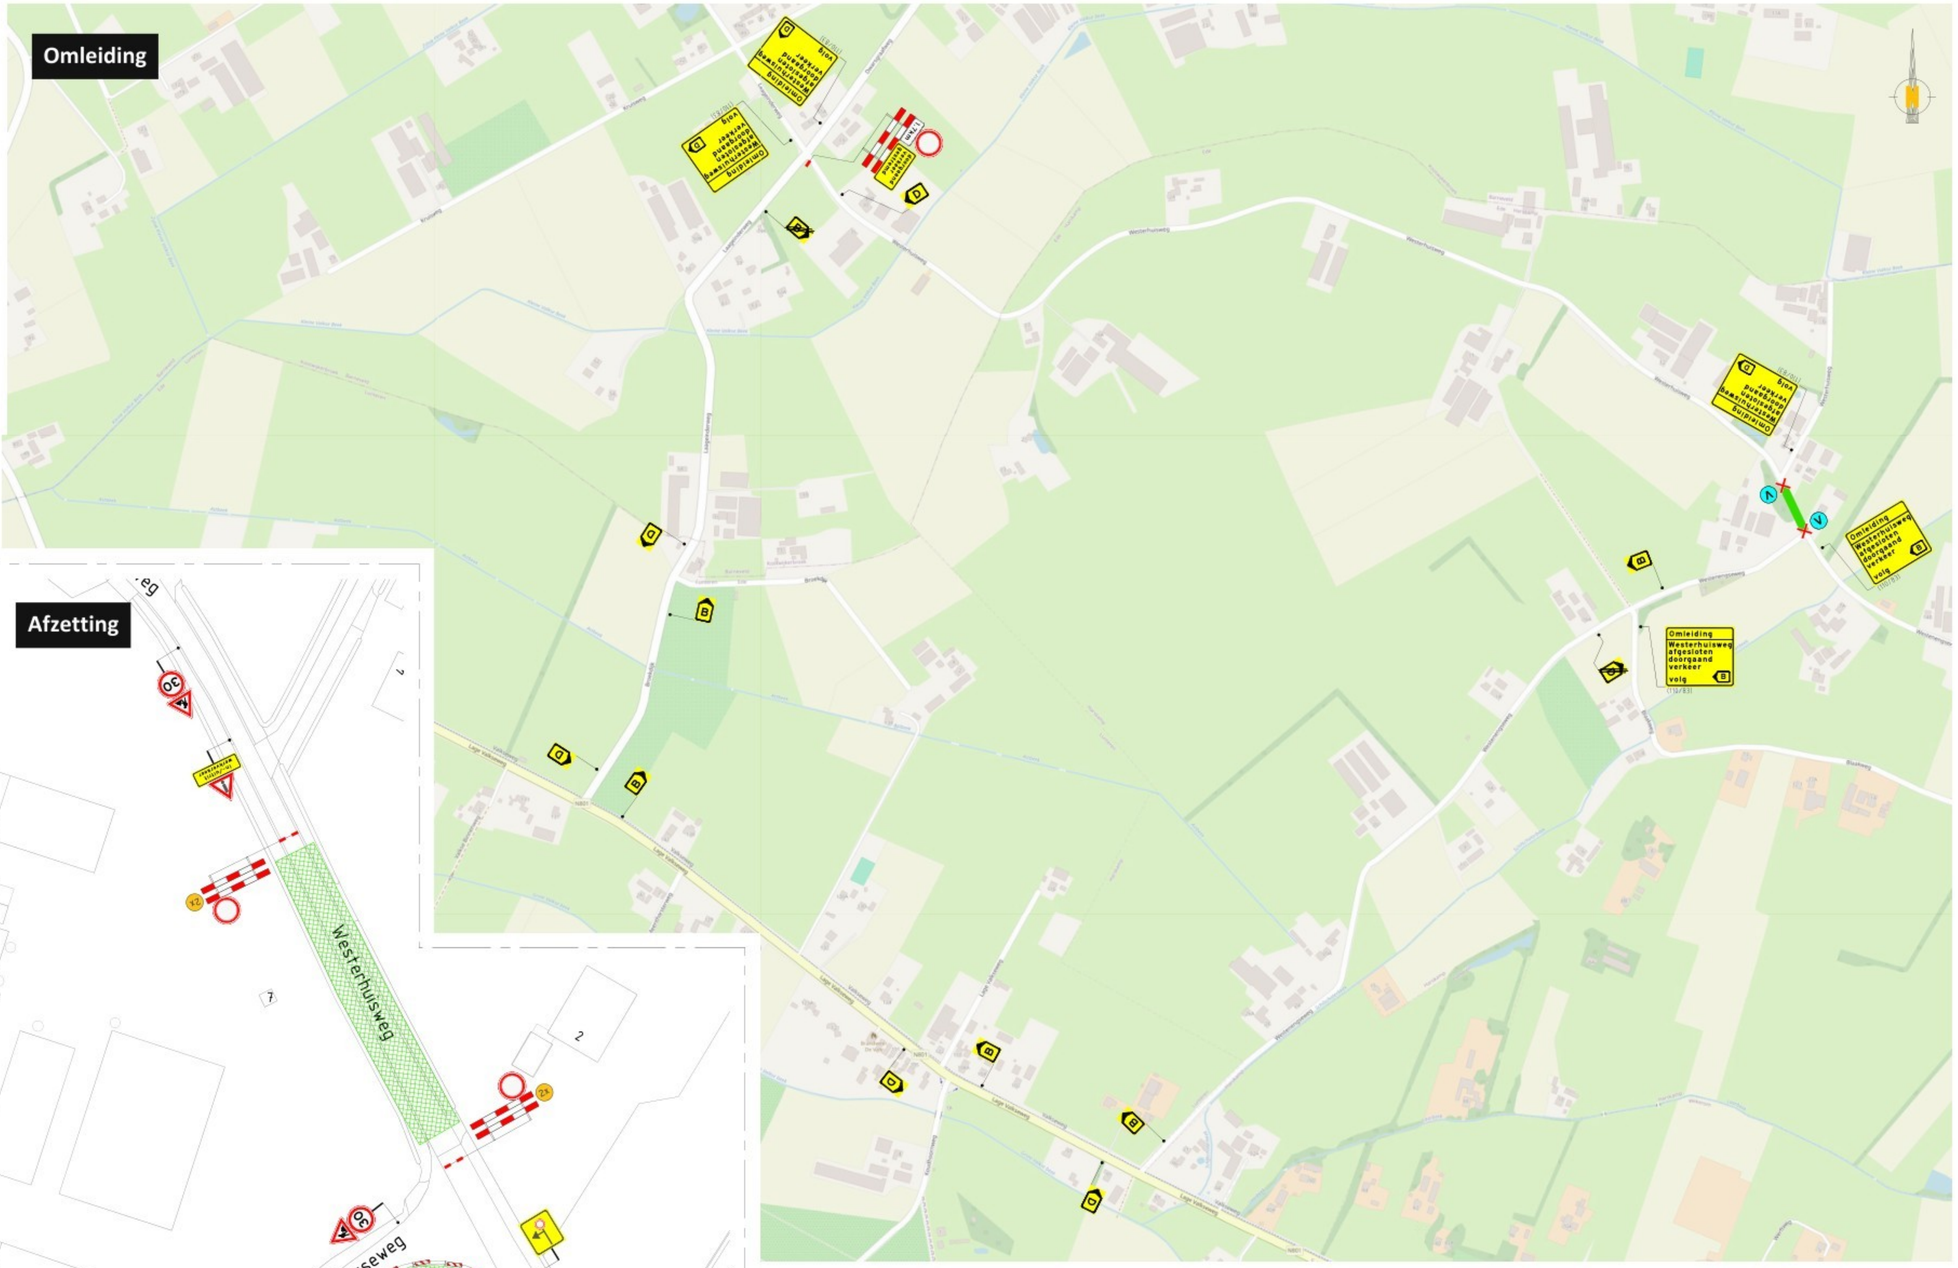

Afzetting

VERKLARING

Werkvak	Vooraankondiging
Schrikhek	Routebord
Afsluiting	Letterafmeting tekstbord
Geleidebaken	


Vooraankondigingen

** Plaatsing 1 week voor aanvang werkzaamheden*

V

Westerhuisweg afgesloten
van: ... ...
t/m: ... ...

LOCATIE

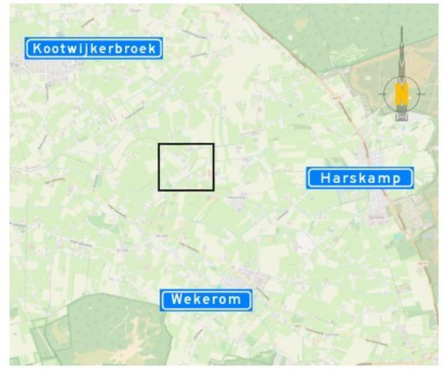

Opdrachtgever:
van gelder

RM verkeerstechniek
Bouwweg 7b
8243 PJ Lelystad
tel: 06 [redacted]
E-mail: [redacted]@rmverkeerstechniek.nl
Website: www.rmverkeerstechniek.nl

RM verkeerstechniek

Wijziging	Datum	Omschrijving	Tekenaar	Controle
B	22-10-2026	Aanpassing	[redacted]	
A	08-10-2026	Concept		

Project:
Westenengseweg 2 Harskamp

Onderdeel:
Afzetting fase 3 - HDD09a

Formaat: A1L

Schaal: N.V.T.

Tekeningnummer:
26.2047.003-B

© RM verkeerstechniek
RM Verkeerstechniek\Documenten\Uitvoering\26.2.7 Van Gelder MS Fase Harskamp\Verkeersplan1