

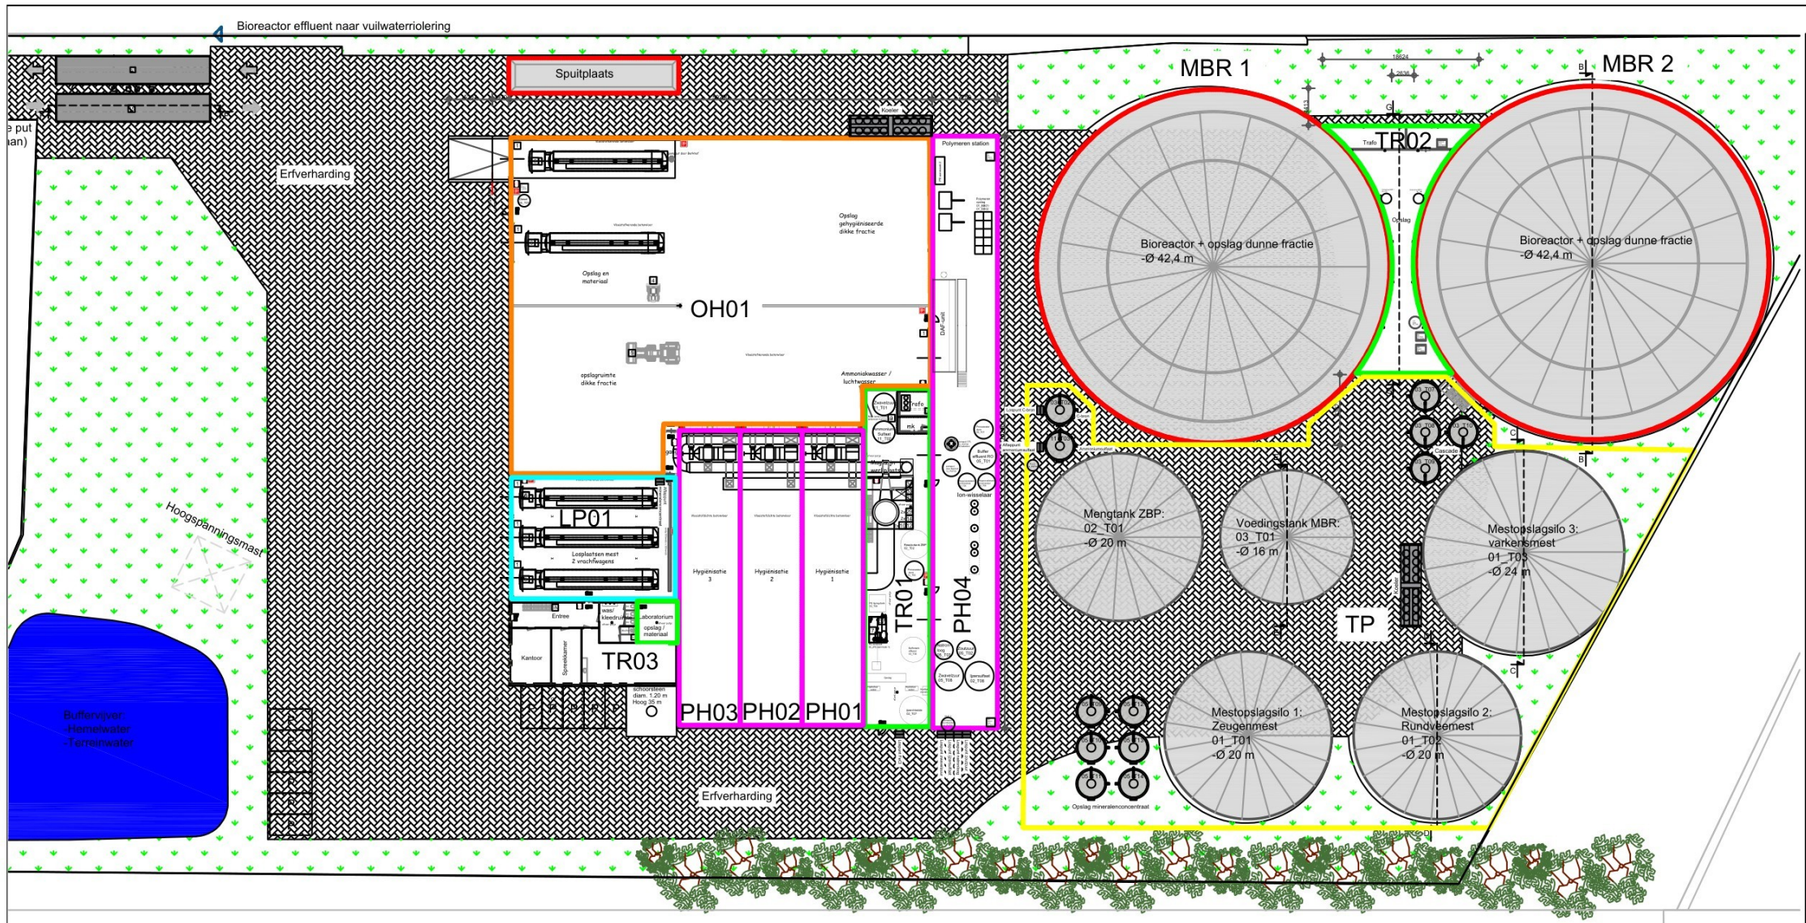


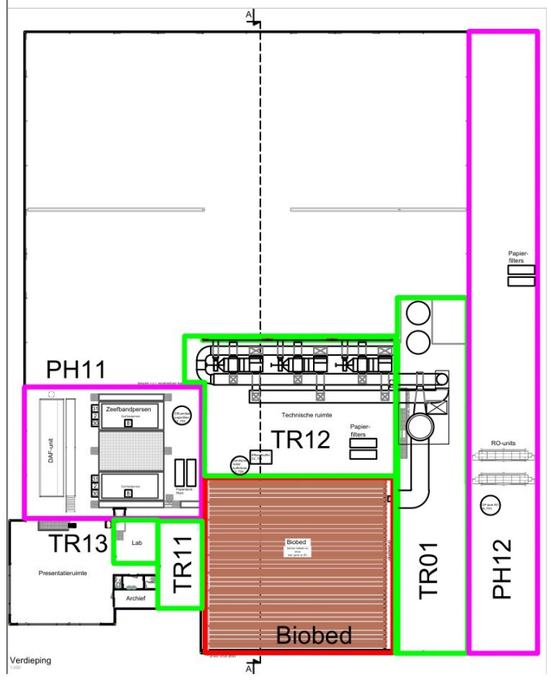

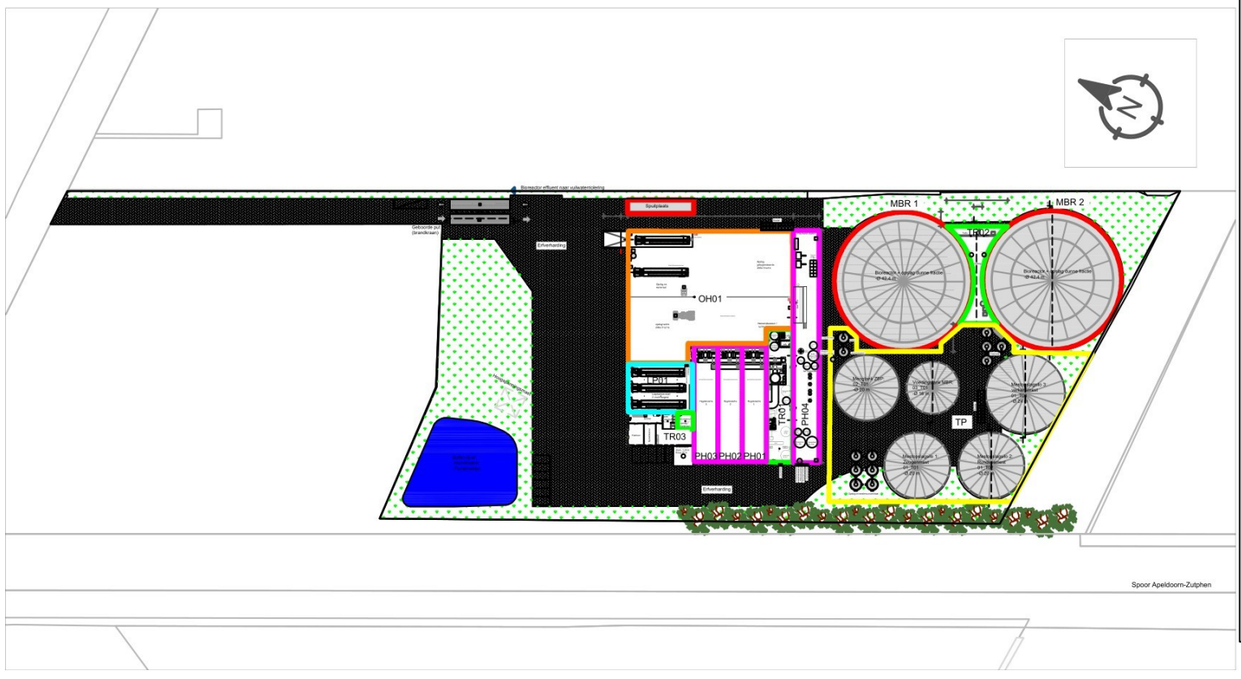

GENERAL NOTES

TP:
- Mestopslagsilo 1: Zeugenmest (01_T01)
- Mestopslagsilo 2: Rundveemest (01_T02)
- Mestopslagsilo 3: Varkensmest (01_T03)
- Mengtank ZBP (02_T01)
- Buffertank dunne fractie (Voedingstank MBR) (03_T01)
- Opslag mineralenconcentraat (05_T09 t/m 05_T14)
- Opslag C-bron (03_T02) en bijbehorend lospunt
- Cascade denitrificatietanks (03_T07 t/m 03_T10)
- Ammoniumsulfaattank (11_T03) en bijbehorend aftappunt
- PUT2: Bedrijfsriool en recycle (12_PUT02)

TR01:
- Buffertank effluent (Opslagtank proceswater) (03_T05)
- Opslagtank proceswater demi (12_T02)
- Luchtwasser (11_(Luchtwasser))
- Opslagtank zwavelzuur (11_T01) (zelfde lospunt als 05_T08)
- Opslagtank ammoniumsulfaat spuiwater (11_T02)
- Opslag (Big bags) Superfloc C-494/HMW (01_BB02)
- PE-aanmaak (02_(PE-aanmaak-1))
- PE-eigingstank (02_T06)
- Ijzerchloride 40% PIX-111 tank (02_T07) en bijbehorend lospunt (aan buitenmuur zuid-westkant TR01)
- Mest reactortank ZBP (02_T02)

TR02:
- Effluent ontrekking 1 (03_T03) en 2 (03_T04)
- CIP tank MBR (03_T06)
- Opslag Natrium hypochloriet 150 GR/L (03_IBC01)
- Opslag zoutzuur 20% (03_IBC02)
- Opslag Antifoam BTX20 (03_IBC03)

TR03:
- Labratorium

TR11:
- Labratorium

TR12:
- Afzuiging
- Effluentbuffer groene tank (02_T04)
- Bandspoelwater buffertank (02_T05)
- Papierbandfilters na DAF-unit MBR-silo (03_(Papier-filters))

TR13:
- Labratorium

PH01:
- Hygiënisatie 1 (04_(hygiëneren dikke fractie))

PH02:
- Hygiënisatie 2 (04_(hygiëneren dikke fractie))

PH03:
- Hygiënisatie 3 (04_(hygiëneren dikke fractie))

PH04:
- Zwavelzuurtank (05_T08) en bijbehorend lospunt (aan buitenmuur zuid-westkant PH04)
- Ijzersulfaattank (02_T06) en bijbehorend lospunt (aan buitenmuur zuid-westkant PH04)
- Zoutzuurtank (05_T02) en bijbehorend lospunt (aan buitenmuur zuid-westkant PH04)
- Natronloogtank (05_T03) en bijbehorend lospunt (aan buitenmuur zuid-westkant PH04)
- Ion-wisselaar (05_(ion-wisselaar))
- Regeneratietank zoutzuur 05_T06 en natronloog 05_T06)
- Polymeer station (03_(PE-aanmaak-2))
- Opslag (Big bags) Superfloc C-493 HMWP (01_BB01)
- Opslag IBC anti-schuim (02_IBC01)
- Opslag IBC's mierenzuur (05_IBC01)
- Buffer effluent RO (05_T01)
- Proceswater demi uit Ion-wisselaar (05_T07)
- DAF-unit MBR-silo (03_DAF-unit))
- PUT 1: Put door berkhof, afvoer richting riool (12_PUT01)
- Pompput door berkhof, pompput bedrijfsriool (12_PUT03)
- Pompput GTL: condenswater vanuit tunnels (12_PUT04)

PH11:
- Zeefbandpers (02_(Zeefbandpers))
- DAF-unit dunne fractie ZBP (02_(DAF-unit))
- Papierbandfilters (02_(Papier-filters))
- Effluentbak papierbandfilters (02_T03)

PH12:
- RO-installatie (05_RO)
- CIP tank RO (05_T04)
- Papierband filters voor buffer effluent RO (05_(Papier-filters))

OH01:
- Verplaatsen en opslag dikke fractie (04_(opslag dikke fractie))
- Verplaatsen en opslag gehygiëniseerde dikke fractie (04_(opslag dikke fractie))
- Diesel opslagtank (15_T01) (vulpunt op tank, boven lekbak)
- Ad blue opslag IBC (15_IBC01)

LP01:
- Losplaats mest (01_(LP_mest))
- Aftappunt mineralenconcentraat (behorend tot 05_T09-T14)

Legenda ruimtemarkering
(Type_Etage_Nr)
- Tankenpark (TP)
- Technische ruimte (TRxx)
- Proceshal (PHxx)
- Opslaghal (OHxx)
- Losplaats (LPxx)
- Proces-specifieke ruimte / losstaande installatie

REV.	DATE	BY	DESCRIPTION
#	#	#	#
#	#	#	#
#	#	#	#
#	#	#	#

INGENIA CONSULTANTS & ENGINEERS
ESP 118, 5633 AA
EINDHOVEN, THE NETHERLANDS
WWW.INGENIA.NL

PROJECT: Greenferm – Attero

TITLE: Ijsseldijk 43g, 7325 WZ Apeldoorn
Ten behoeve van [redacted]

STATUS: For permit	DATE: 19-02-2026	REVISION: 04
DRAWN BY: [redacted]	CHECKED BY: [redacted]	APPROVED BY:

DOCUMENT ID: 2559521-2DD-0001-04 – BRA