

ontwerp opslagtanks orginele aanvraag (18-11-2025)
--> dit ontwerp van opslagtanks komt te vervallen.

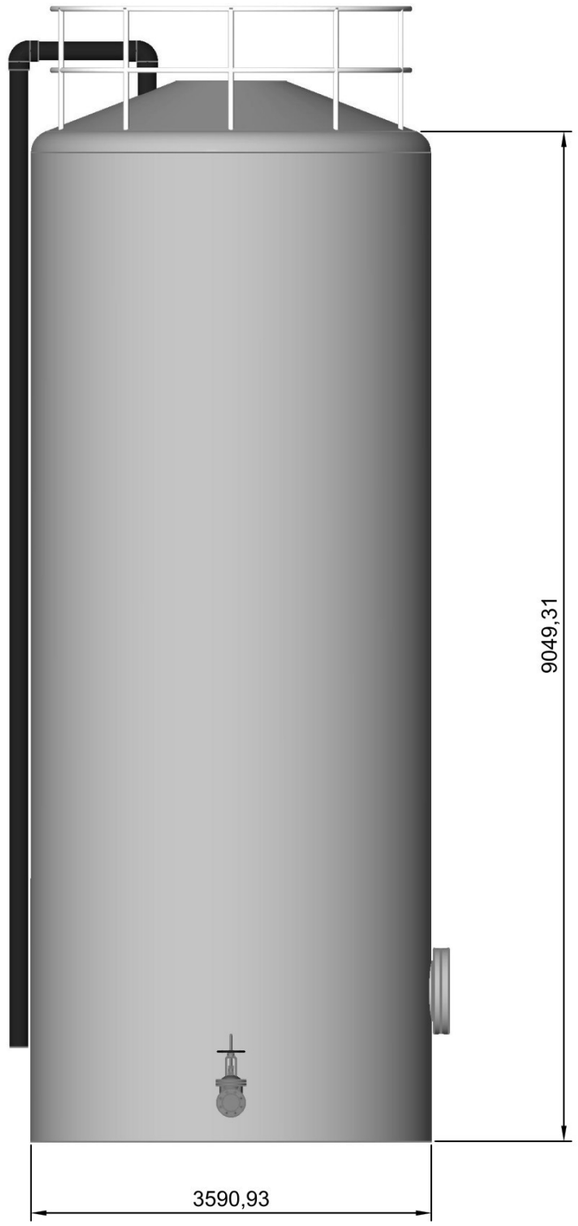

Aangepast ontwerp opslagtanks --> de brutto inhoud van de tanks is verhoogd van ca. 80m³ naar 100m³. Dit ontwerp wordt toegepast voor alle nieuwe opslagtanks.

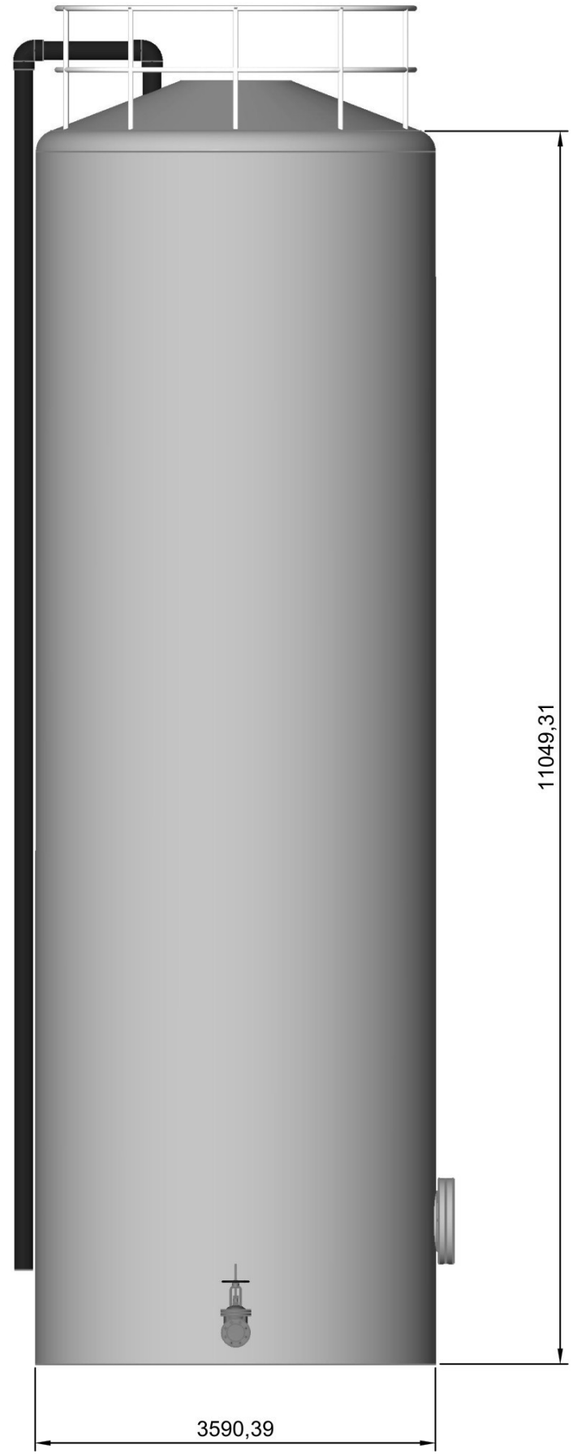

PROJECTIE

					Attero locatie: Greenferm	KKS codering:	Status:	Attero The Circular Company	Documenttype: CONCEPT	Pro.naam: VERGUNNING UITBREIDING	
					Fabrieksleutel (+):	Boek Nr.:			Datum: 24-02-2026 / Schaal: 1:50	Omschr.: Schetsen opslagtanks 96,3 m3 bruto	Pro.nummer:
					Functiesleutel (=):	Leverancier: MIP			Naam: / Rev.: / Formaat: A3	Ø 3.500 mm inwendig	Plaatscode:
Rev.	Omschrijving	Datum	Naam	Gec.	Aggregaatsleutel:	Tekeningnr:	Documentnr:		Gec.: / dd.:	11.000 mm cilinderlengte	Discipline: / Blad: