Principedetails



ENZO®

leimuiderdijk 239
2154mn burgerveen

t. + 31(0)172 50 30 90

info@enzoarchitecten.nl
www.enzoarchitecten.nl

project	interne verbouwing monument Dorpsstraat 53 Landsmeer
tekening	principedetails
fase	definitief ontwerp
schaal	n.v.t.
formaat	A3
getekend	
projectdatum	16-02-2026
wijziging a	n.v.t.
wijziging b	n.v.t.
wijziging c	n.v.t.
wijziging d	29-10-2026
wijziging e	

projectnummer

25692

tekeningnummer

DO-N61

DO-N61

Detaillijst horizontaal

Tek. nr.	omschrijving	formaat	schaal	datum	wijz a	wijz b	wijz c	wijz d	wijz e
H0.01	isoleren gevel en vervangen beglazing	A3	1:5	16-02-2026	n.v.t.	n.v.t.	n.v.t.	29-10-2026	
H0.01a	voorgevel kozijn - bestaande situatie	A3	1:5	29-10-2026					
H0.01b	voorgevel kozijn - nieuwe situatie	A3	1:5	29-10-2026					

Detaillijst verticaal

Tek. nr.	omschrijving	formaat	schaal	datum	wijz a	wijz b	wijz c	wijz d	wijz e
V0.01	isoleren gevel en vervangen beglazing	A3	1:5	16-02-2026	n.v.t.	n.v.t.	n.v.t.	29-10-2026	
V0.01a	voorgevel kozijn onderzijde - bestaande situatie	A3	1:5	29-10-2026					
V0.01b	voorgevel kozijn onderzijde - nieuwe situatie	A3	1:5	29-10-2026					
V1.01	ophogen vloer	A3	1:5	16-02-2026					
V1.01a	monumentale balken	A3	n.v.t.	16-02-2026					
V1.02	dakraam aansluiting	A3	1:5	01-06-2026					

ALLE MATEN IN HET WERK TE CONTROLEREN !

ENZO®

onderwerp: detaillijst


project: interne verbouwing monument Landsmeer

schaal: n.v.t.


wijziging d: 29-10-2026

bladnummer: dtl-01

leimuiderdijk 239 2154mn t. +31 (0) 172 50 30 90 info@enzoarchitecten.nl

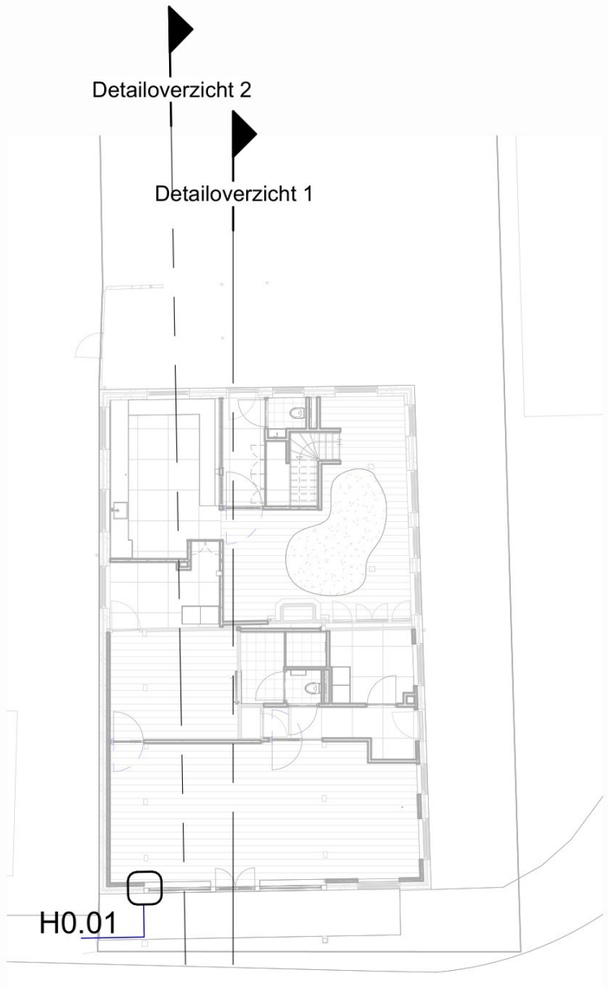

detailoverzicht begane grond

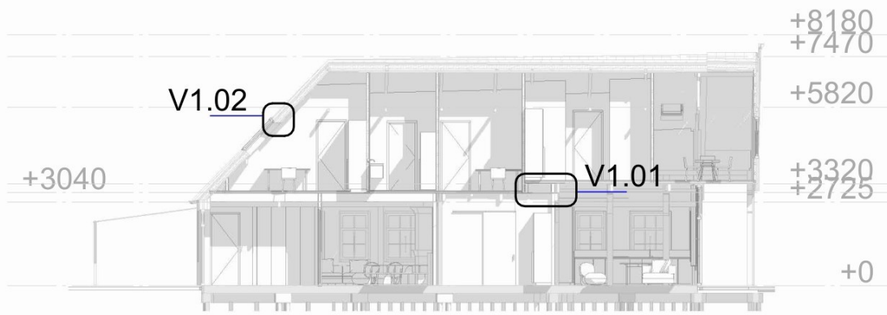

detailoverzicht 1



detailoverzicht 2

ENZO®

onderwerp: detailoverzicht

project: interne verbouwing monument Landsmeer

ALLE MATEN IN HET WERK TE CONTROLEREN !

schaal: 1:200

bladnummer: dto-01

wijziging d: 29-10-2026

leimuiderdijk 239 2154mn t. +31 (0) 172 50 30 90 info@enzoarchitecten.nl

H0.01

VERVALLEN

zie detail H0.01a en H0.01b

ALLE MATEN IN HET WERK TE CONTROLEREN !

ENZO®

onderwerp: isoleren gevel en vervangen beglazing


project: interne verbouwing monument Landsmeer

schaal: 1:5

bladnummer: H0.01

wijziging d: 29-10-2026

leimuiderdijk 239 2154mn t. +31 (0) 172 50 30 90 info@enzoarchitecten.nl

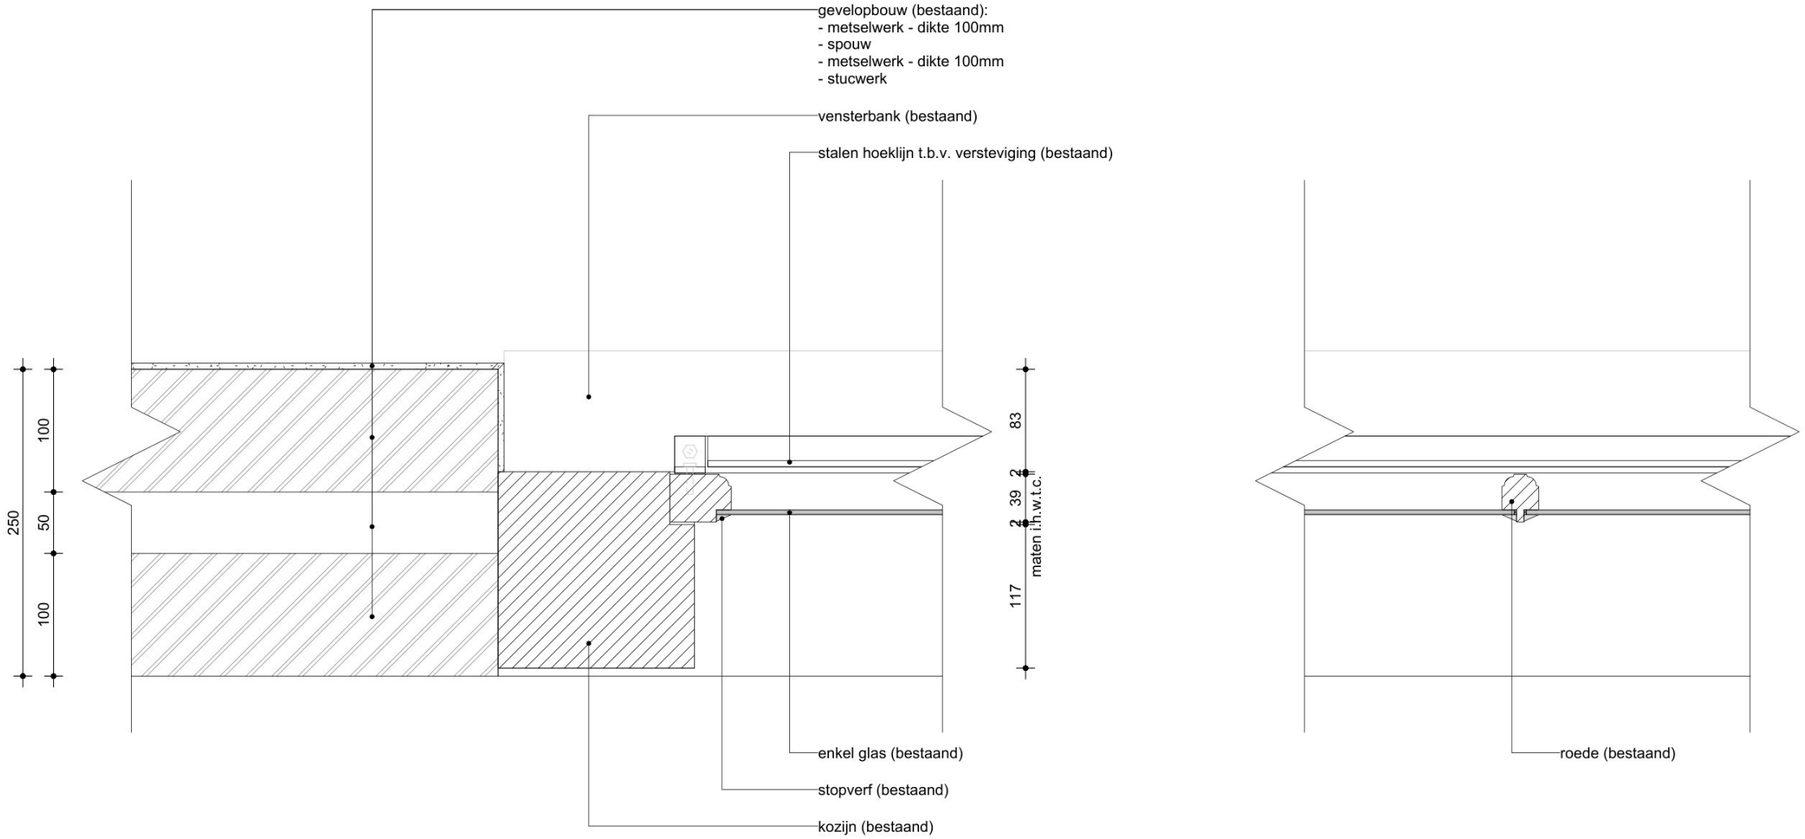

ALLE MATEN IN HET WERK TE CONTROLEREN !

ENZO®

onderwerp: voorgevel kozijn - bestaande situatie


project: interne verbouwing monument Landsmeer

schaal: 1:5

bladnummer: H0.01a

datum: 29-10-2026

leimuiderdijk 239 2154mn t. +31 (0) 172 50 30 90 info@enzoarchitecten.nl

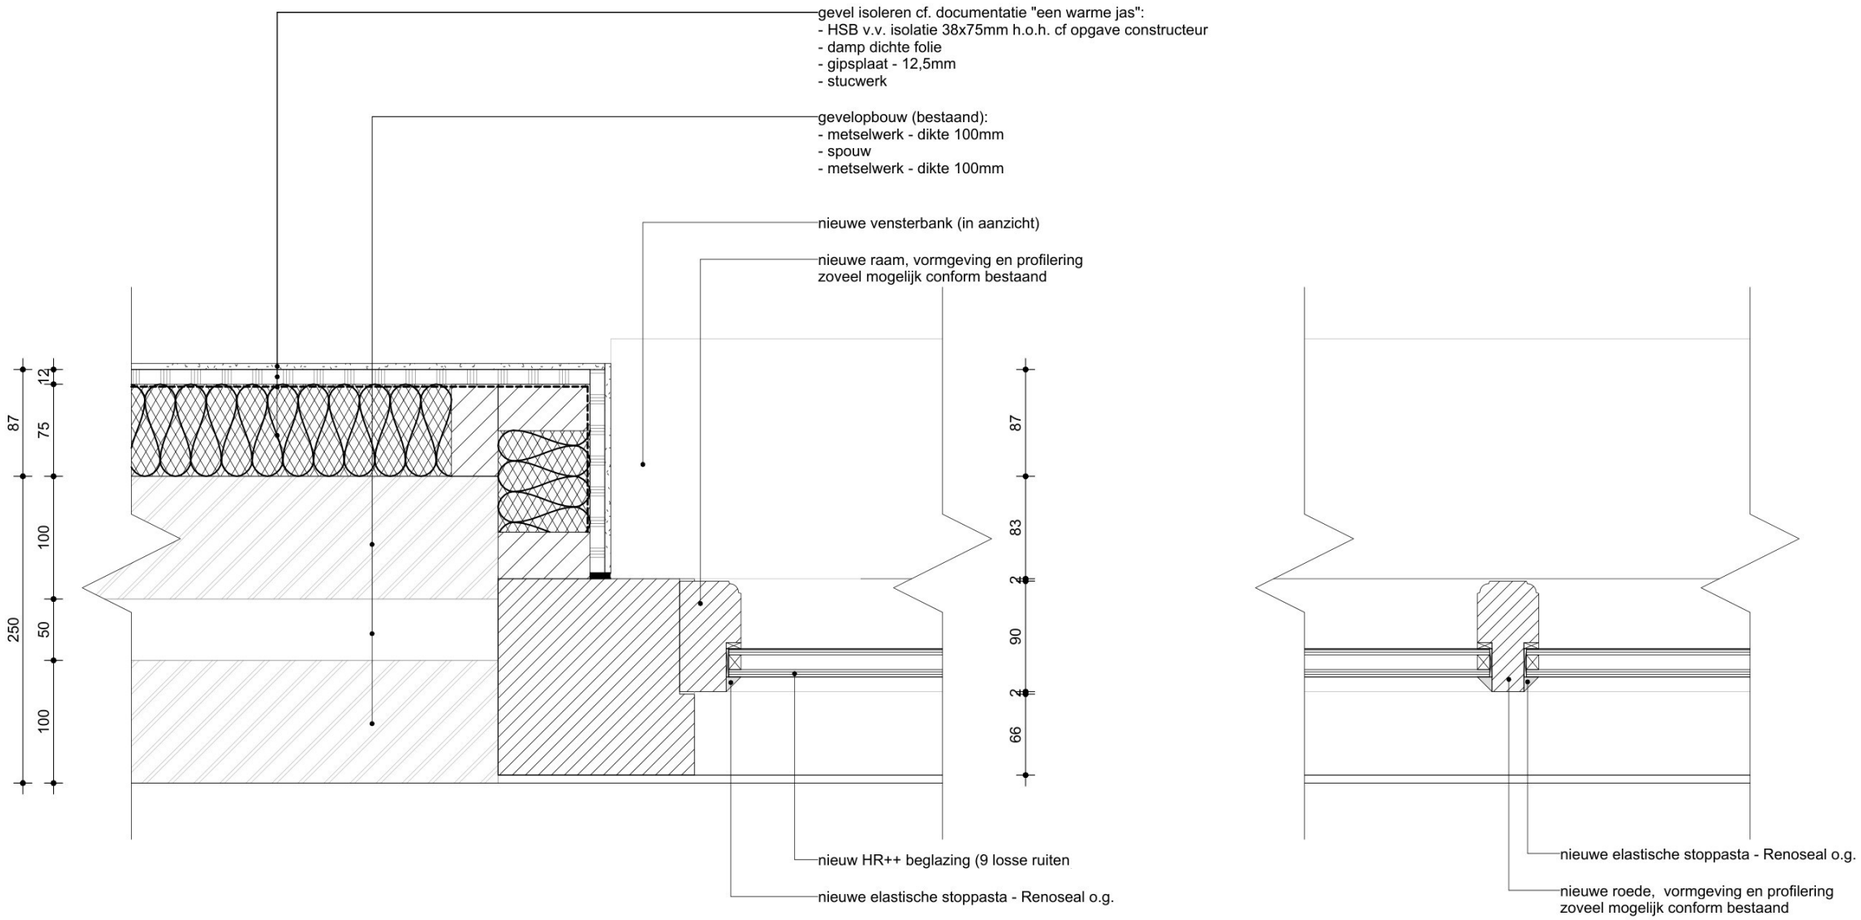

ALLE MATEN IN HET WERK TE CONTROLEREN !

onderwerp: voorgevel kozijn - nieuwe situatie

project: interne verbouwing monument Landsmeer

schaal:

bladnummer: H0.01b

datum: 29-10-2026

leimuiderdijk 239 2154mn t. +31 (0) 172 50 30 90 info@enzoarchitecten.nl

V0.01

VERVALLEN

zie detail V0.01a en V0.01b

ENZO®

onderwerp: isoleren gevel en vervangen beglazing

project: interne verbouwing monument Landsmeer


ALLE MATEN IN HET WERK TE CONTROLEREN !

schaal: 1:5

bladnummer: V0.01

wijziging d: 29-10-2026

leimuiderdijk 239 2154mn t. +31 (0) 172 50 30 90 info@enzoarchitecten.nl

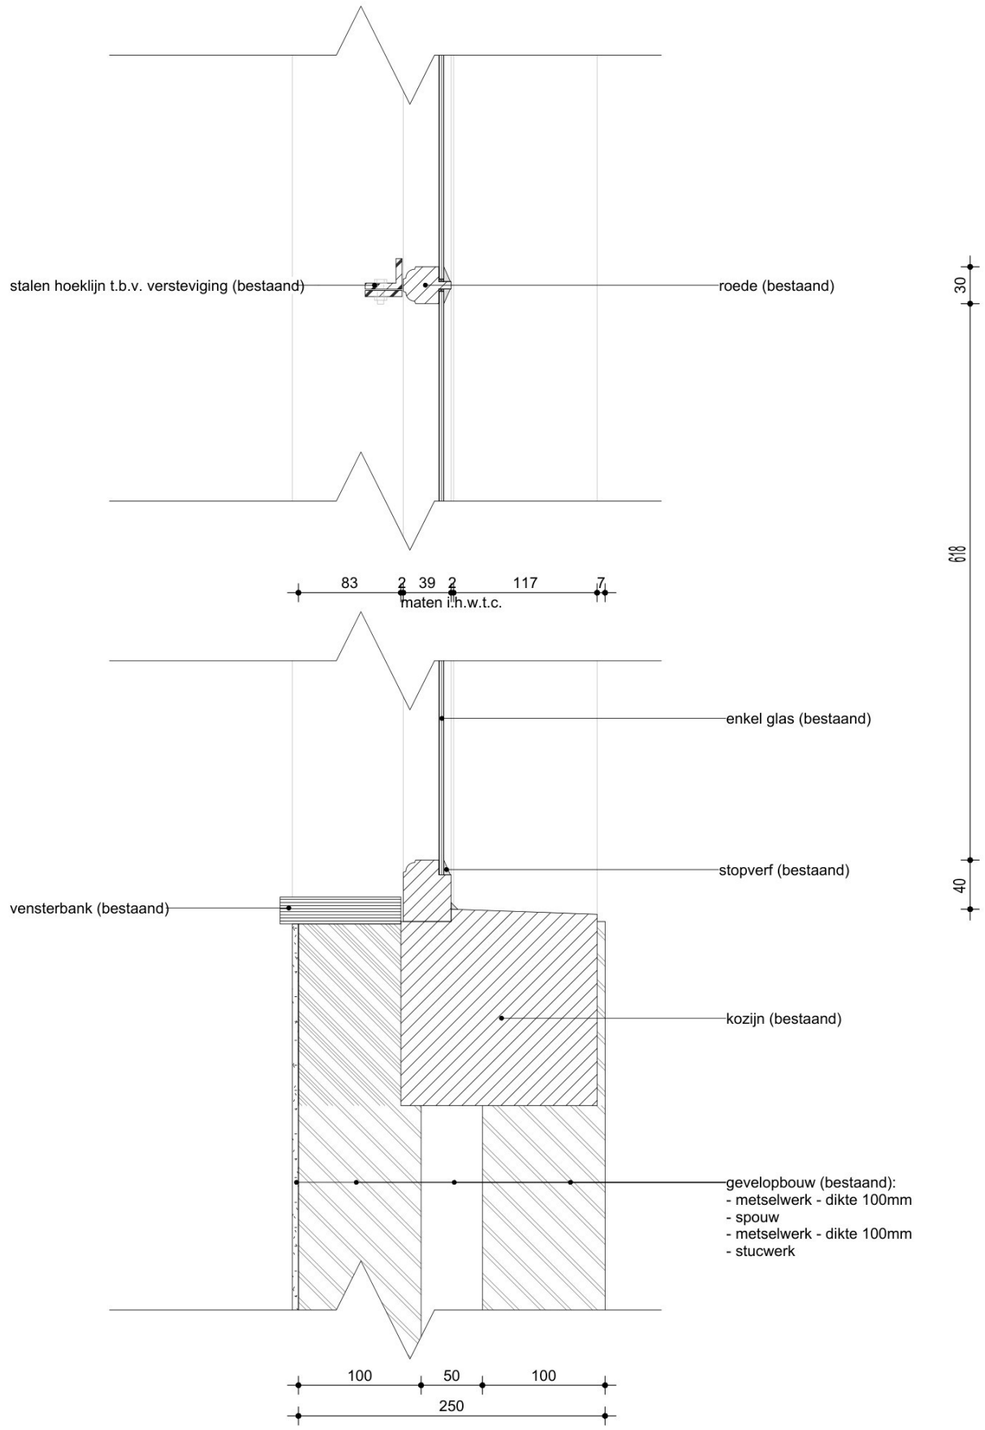

ALLE MATEN IN HET WERK TE CONTROLEREN !

ENZO®

onderwerp: voorgevel kozijn onderzijde - bestaande situatie

schaal: 1:5


bladnummer: V0.01a

project: interne verbouwing monument Landsmeer

datum: 29-10-2026

leimuiderdijk 239 2154mn t. +31 (0) 172 50 30 90 info@enzoarchitecten.nl

V0.01b

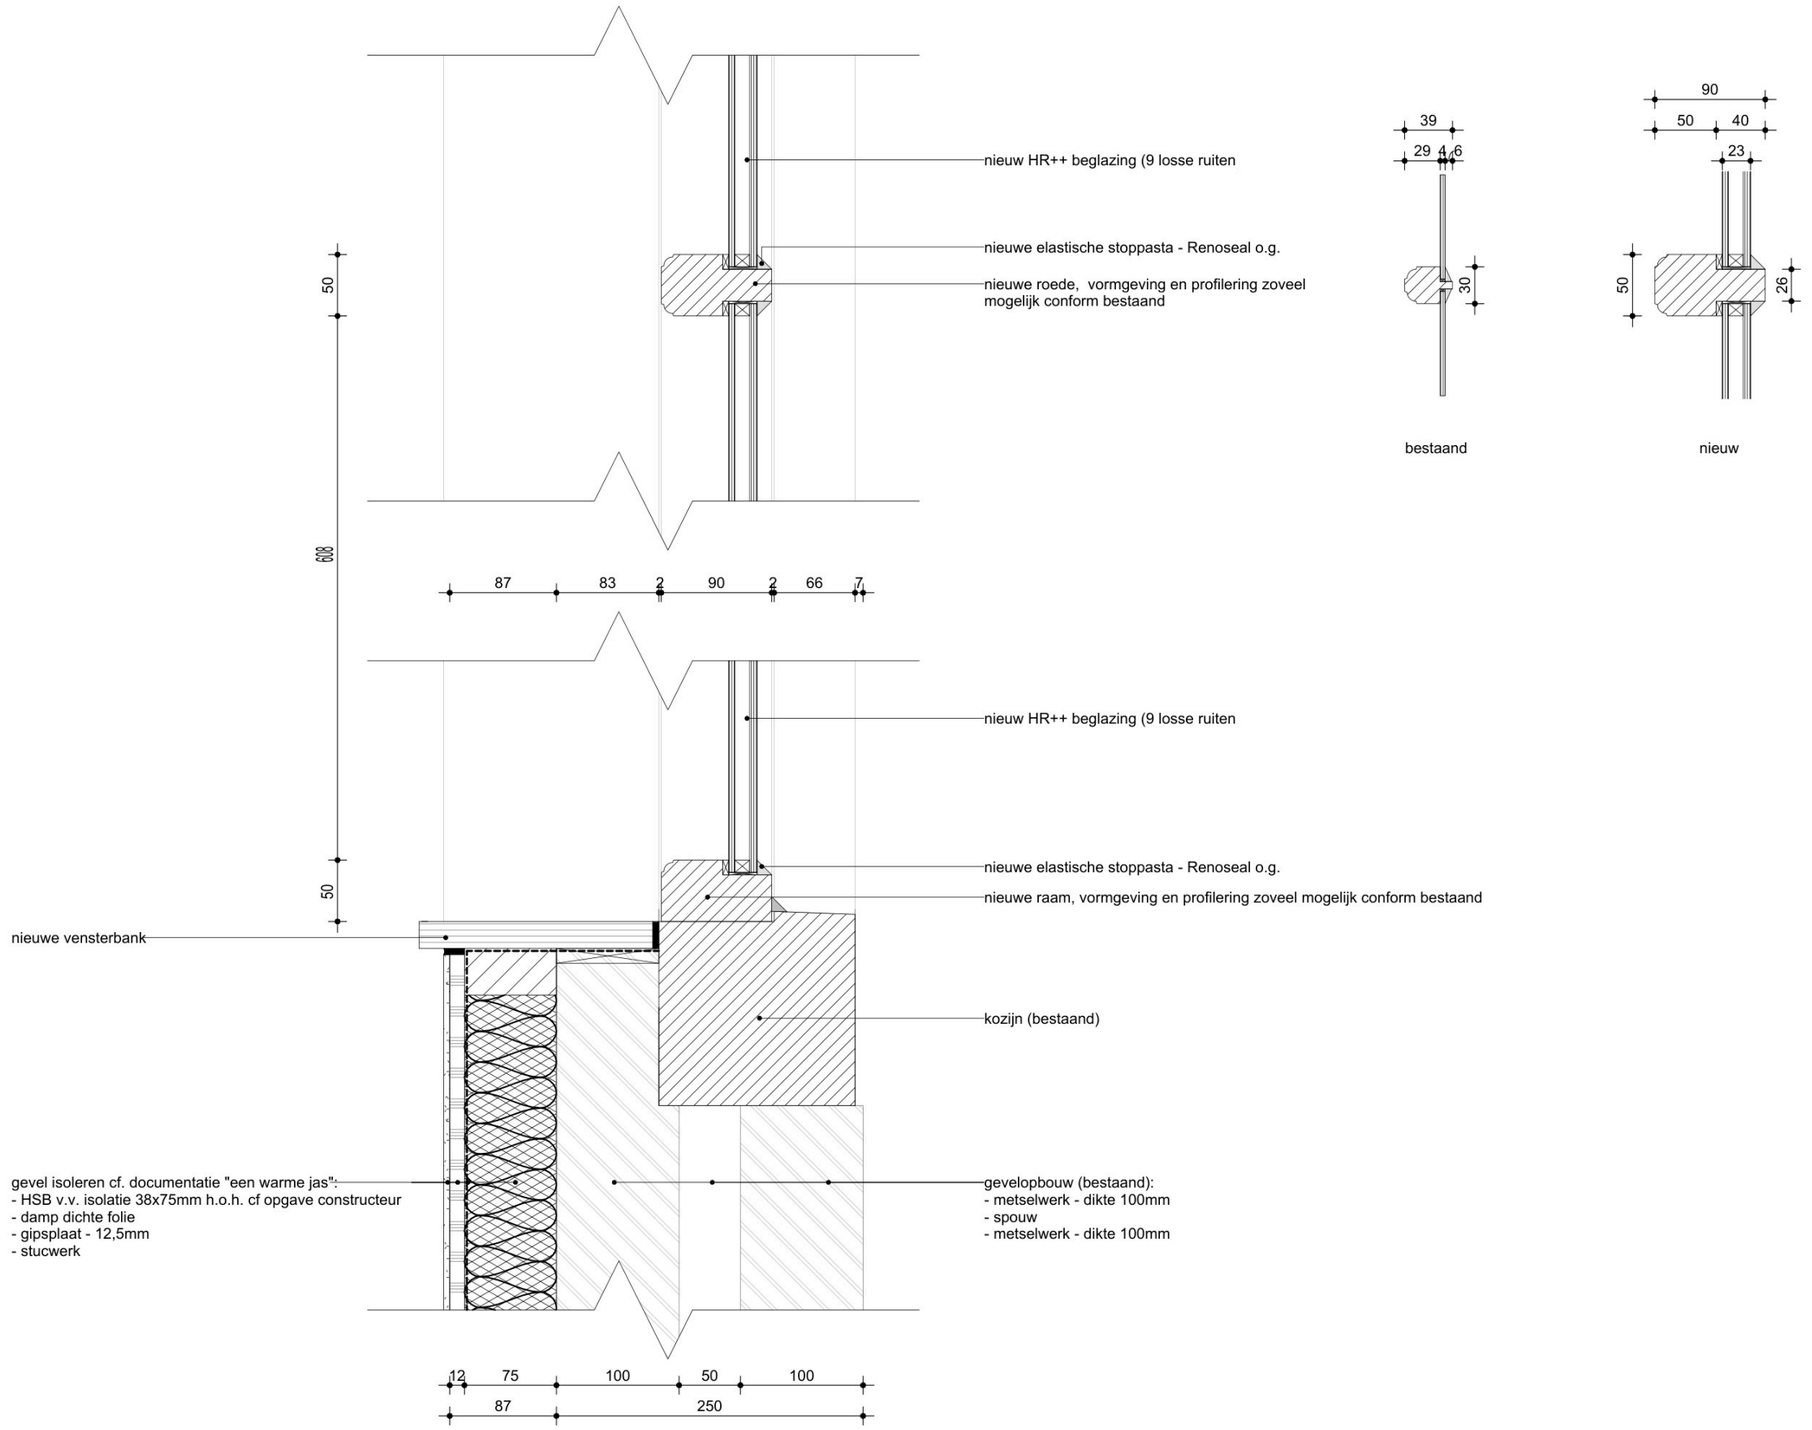

bestaand

nieuw

ENZO®

ALLE MATEN IN HET WERK TE CONTROLEREN !

onderwerp: voorgevel kozijn onderzijde - nieuwe situatie


schaal: 1:5

bladnummer: V0.01b

project: interne verbouwing monument Landsmeer

datum: 29-10-2026

leimuiderdijk 239 2154mn t. +31 (0) 172 50 30 90 info@enzoarchitecten.nl

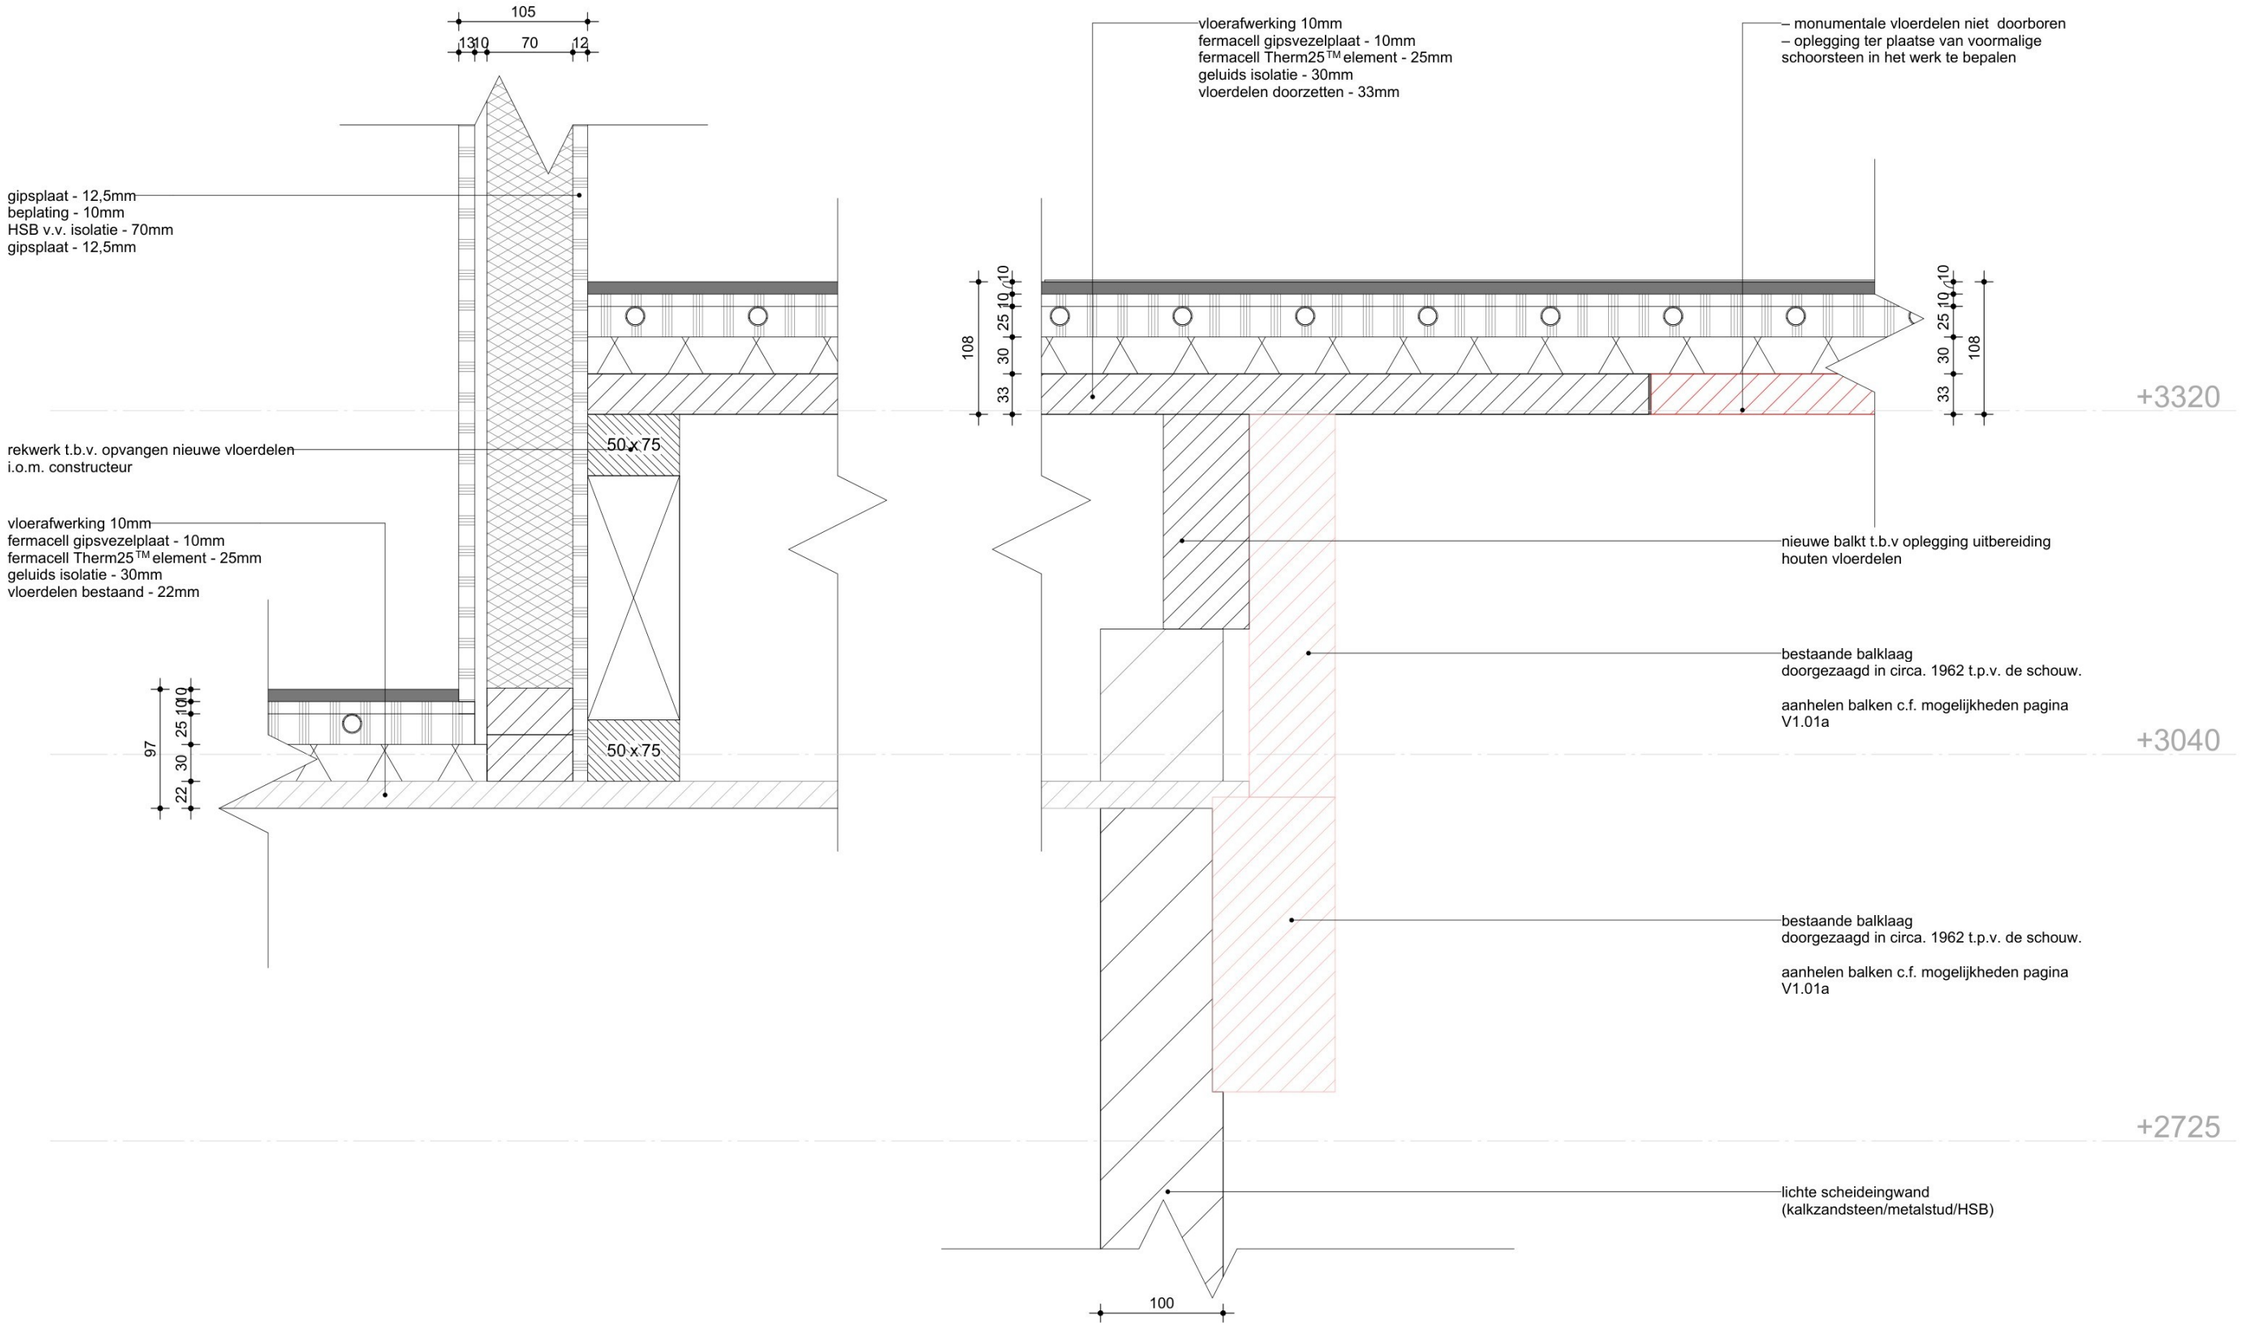

ALLE MATEN IN HET WERK TE CONTROLEREN !

onderwerp: ophogen vloer

project: interne verbouwing monument
Landsmeer

schaal:

bladnummer: V1.01

datum: 16-02-2026

ENZO®
leimuiderdijk 239 2154mn t. +31 (0) 172 50 30 90 info@enzoarchitecten.nl




Betreft de balken in het voorhuis met een hoge intinsieke waarden

Ter plaatse van de in 1962 gerealiseerde gemetselde schouw zijn de monumentale balken doorgezaagd. De door ENZO voorgestelde voorkeursoplossing betreft het herstellen van de balken middels een houtverbinding (bijvoorbeeld een schuine las), met het aanbrengen van tweemaal een tussenliggend balkelement.



Hieronder treft u de door de constructeur voorgestelde oplossing aan.
zie constructie rapport: 13131 R1-2026-01-25.pdf

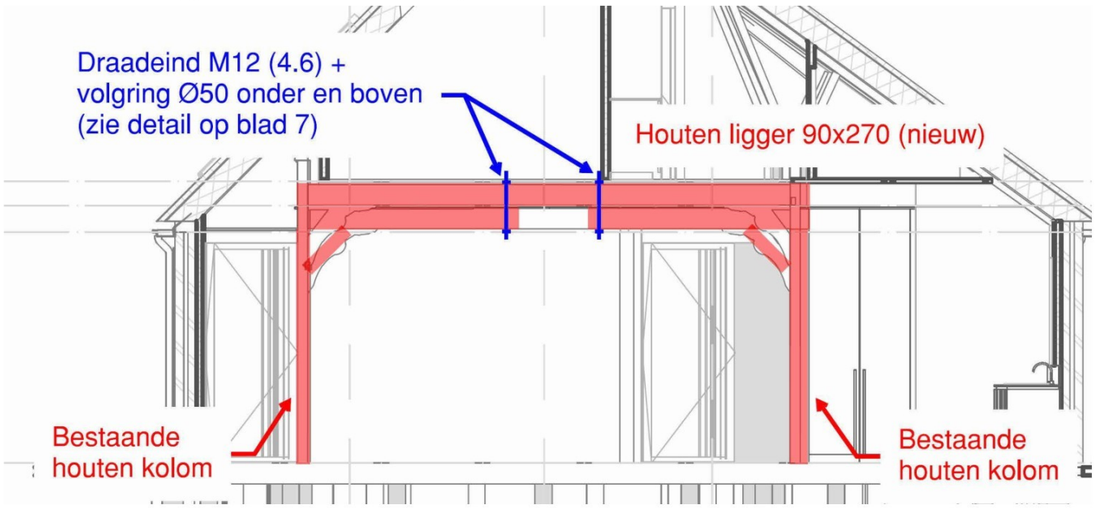


ENZO®

ALLE MATEN IN HET WERK TE CONTROLEREN !

onderwerp: monumentale balken
schaal: n.v.t.
bladnummer: V1.01a

project: interne verbouwing monument Landsmeer
datum: 16-02-2026

leimuiderdijk 239 2154mn t. +31 (0) 172 50 30 90 info@enzoarchitecten.nl

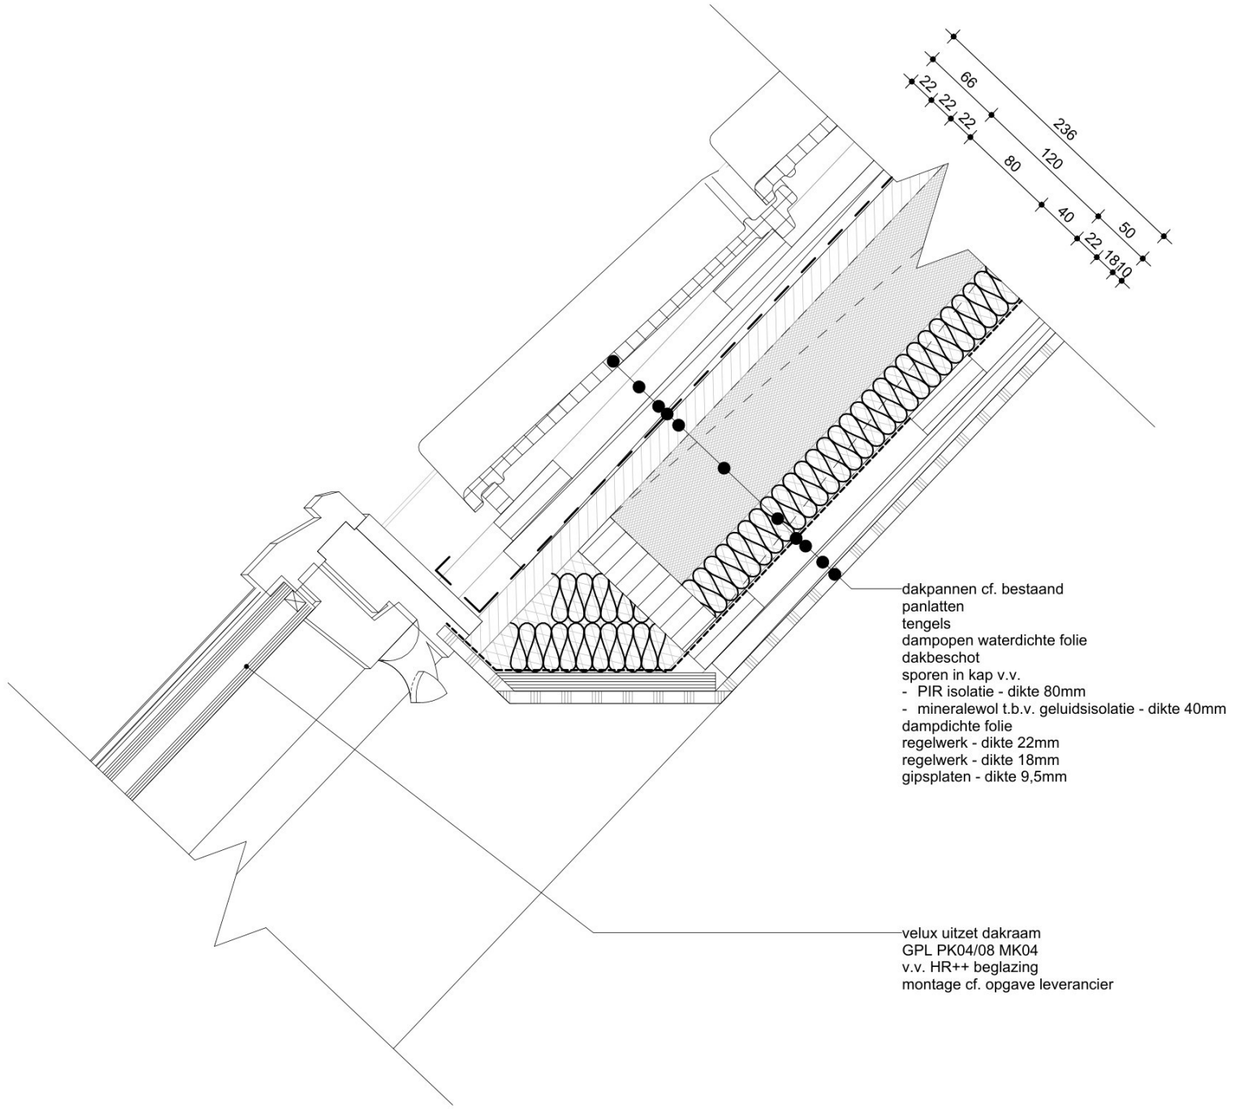

ALLE MATEN IN HET WERK TE CONTROLEREN !

ENZO®

onderwerp: dakraam aansluiting

schaal: 1:5

bladnummer: V1.02

project: interne verbouwing monument Landsmeer

datum: 01-06-2026

leimuiderdijk 239 2154mn t. +31 (0) 172 50 30 90 info@enzoarchitecten.nl