




doorsnede E2

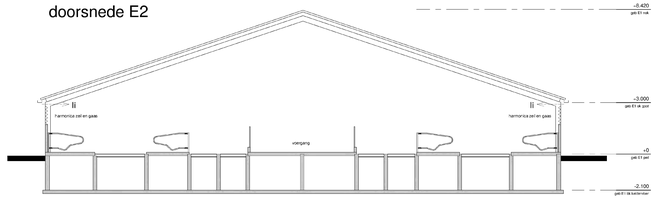

doorsnede E1

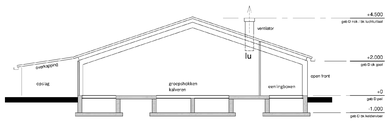

doorsnede D

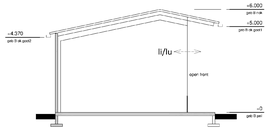


doorsnede B

Renvooi

nr	naam	aantal	inhoud	vermogen (kW)
1	ventilator ø1.250mm	1	0	1,74
2	vacuumpomp	1	0	2
3	koelinstallatie	1	0	6
4	gewasbeschermingsmiddelkast in lekbak	1	0	0
5	dieseltank KNWA	1	5000 l	0
6	smeermiddelen in lekbak	1	0	0
7	AAC chem. luchtwasser	1	0	4
8	zuuropslag (dubb. wandige lbc)	2	1000 l	0
9	spuisilo	1	30 m3	0
10	voersilo	1	24 t	0
11	voersilo	1	24 t	0
12	melksilo	1	20 m3	0
13	silo brok	1	12 t	0
14	silo brok	1	24 t	0
15	voersilo	1	10 t	0
16	tractor Fendt 818 (2004)	1	0	136
17	tractor Fendt 412 (2013)	1	0	92
18	tractor Fendt 600 (1981)	1	0	88
19	tractor Fendt 106 (1978)	1	0	60
20	tractor Fendt 3s (1967)	1	0	44
21	hogedrukventilator	6	0	6,282

Gebouwgegevens

nr.	naam	vloerconstructie	wandconstructie	dakconstructie	mestopslag	inh. vaste mestopslag (m3)	inh. kelder (m³)	aantal dierplaatsen	diercode	aantal te houden dieren
A1	bedrijfswoning	beton	metselwerk	riet/dakpannen						
A2	bedrijfswoning	beton	metselwerk	dakpannen						
B	kapschuur	beton	damwandprofiel	golfplaten				5 schapen van 1 jaar en ouder (inclusief lammeren), overige huisvestingssystemen 5 geiten van 1 jaar en ouder, overige huisvestingssystemen	HB1.100 HC1.100	5 schapen van 1 jaar en ouder (inclusief lammeren), overige huisvestingssystemen 5 geiten van 1 jaar en ouder, overige huisvestingssystemen
C	kas	klinkers	glas	glas						
D	jongveestal	beton	damwandprofiel	golfplaten	drijfmest		280	110 vrouwelijk jongvee jonger dan 2 jaar, overige huisvestingssystemen 3 paarden van 3 jaar en ouder, overige huisvestingssystemen	HA2.100 K 1.100	110 vrouwelijk jongvee jonger dan 2 jaar, overige huisvestingssystemen 3 paarden van 3 jaar en ouder, overige huisvestingssystemen
E	ligboxenstal	beton	beton/damwandprofiel	golfplaten	drijfmest		5060	255 melk- en kalfkoeien van 2 jaar en ouder	HA1.16	255 melk- en kalfkoeien van 2 jaar en ouder
F	mestvaalt	beton	beton		vaste mest	45				
G	mestvaalt	beton	beton		vaste mest	460				
H	sleufsilo	beton	beton							
I	sleufsilo	beton	beton							
J	mestvaalt	beton	beton		vaste mest	130				
K	uitloop vee	zand	hekwerk							
L	kippenren	zaagsel	hekwerk					200 legkippen van 18 weken en ouder, ouderdieren van legkippen van 18 weken en ouder, overige huisvestingssystemen	HE2.100	200 legkippen van 18 weken en ouder, ouderdieren van legkippen van 18 weken en ouder, overige huisvestingssystemen

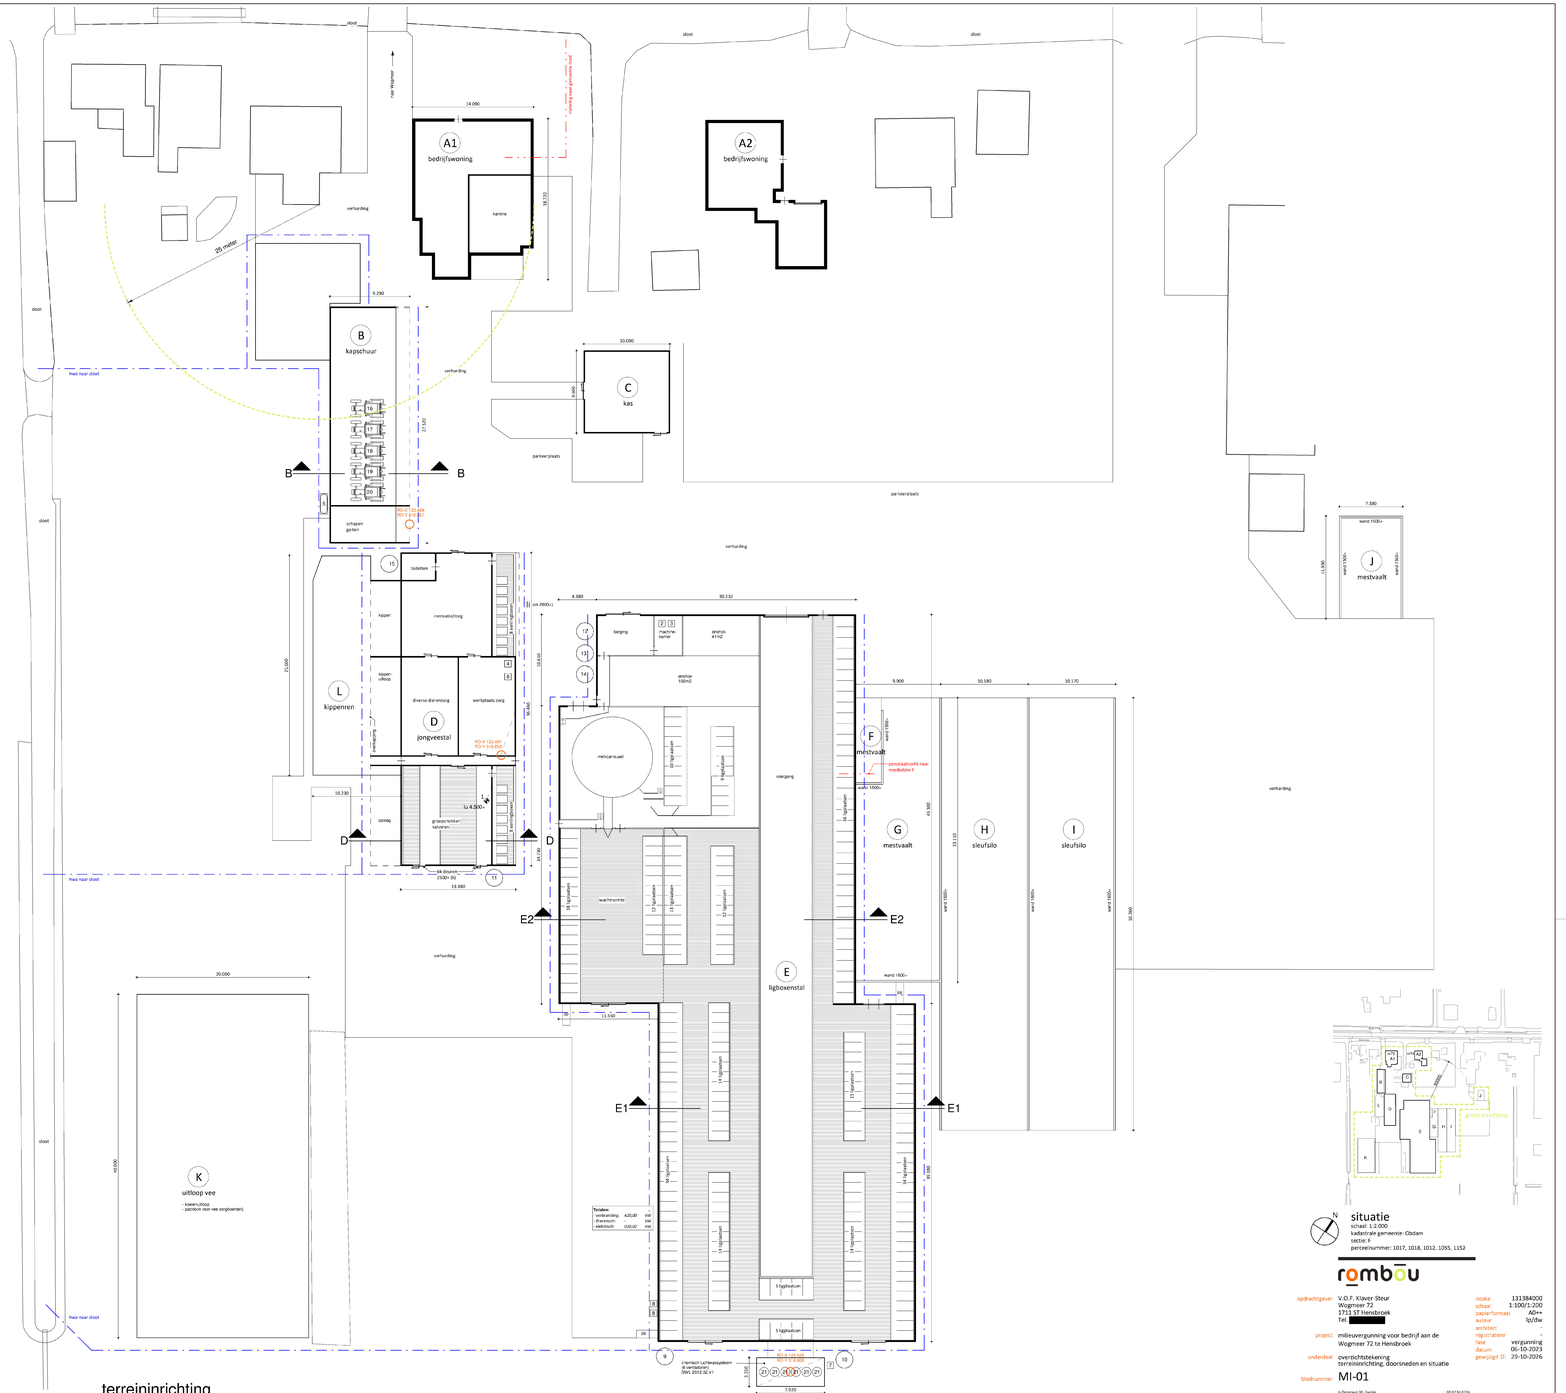

terreininrichting

rombōu

opdrachtgever: V.O.F. Klaver-Steur
Wognmeer 72
1711 ST Hensbroek
Tel: [redacted]

project: milieuvergunning voor bedrijf aan de Wognmeer 72 te Hensbroek

onderdeel: overzichtstekening terreininrichting, doorsneden en situatie

bladnummer: MI-01

intake 13138400
schaal 1:100/1:200
papierformaat A0+
auteur lp/dw
architect
registratienr.
teke
datum 06-10-2023
gewijzigd D: 29-10-2026

ir.Reverwal W. Zwolle
Postbus 432
8900 AK Zwolle

088 9743 8700
info@rombou.nl
www.rombou.nl